

LEGENDA:

OBMOČJE UREJANJA (PEUP)

TTN

ZEMLJIŠKI KATASTER

OBSTOJEČI (KATASTER STAVB)

OBSTOJEČI (DOF)

MALA ČISTILNA NAPRAVA

TIP ZAZIDAVE

PRIKAZ PARCELACIJE

REGULACIJSKE ČRTE

VAROVALNI KORIDOR CESTE

regulacijska linija - 5 m koridor

regulacijska linija - 7 m koridor

regulacijska linija - 9 m koridor

regulacijska linija - 12 m koridor

obstoječa cesta, pot (ni predmet obravnave)

oznaka koridorja ceste


dostop na parcelo

ZELENI PAS

JAVNO DOBRO

GJI

PREDVIDENO OBMOČJE ZAZIDAVE

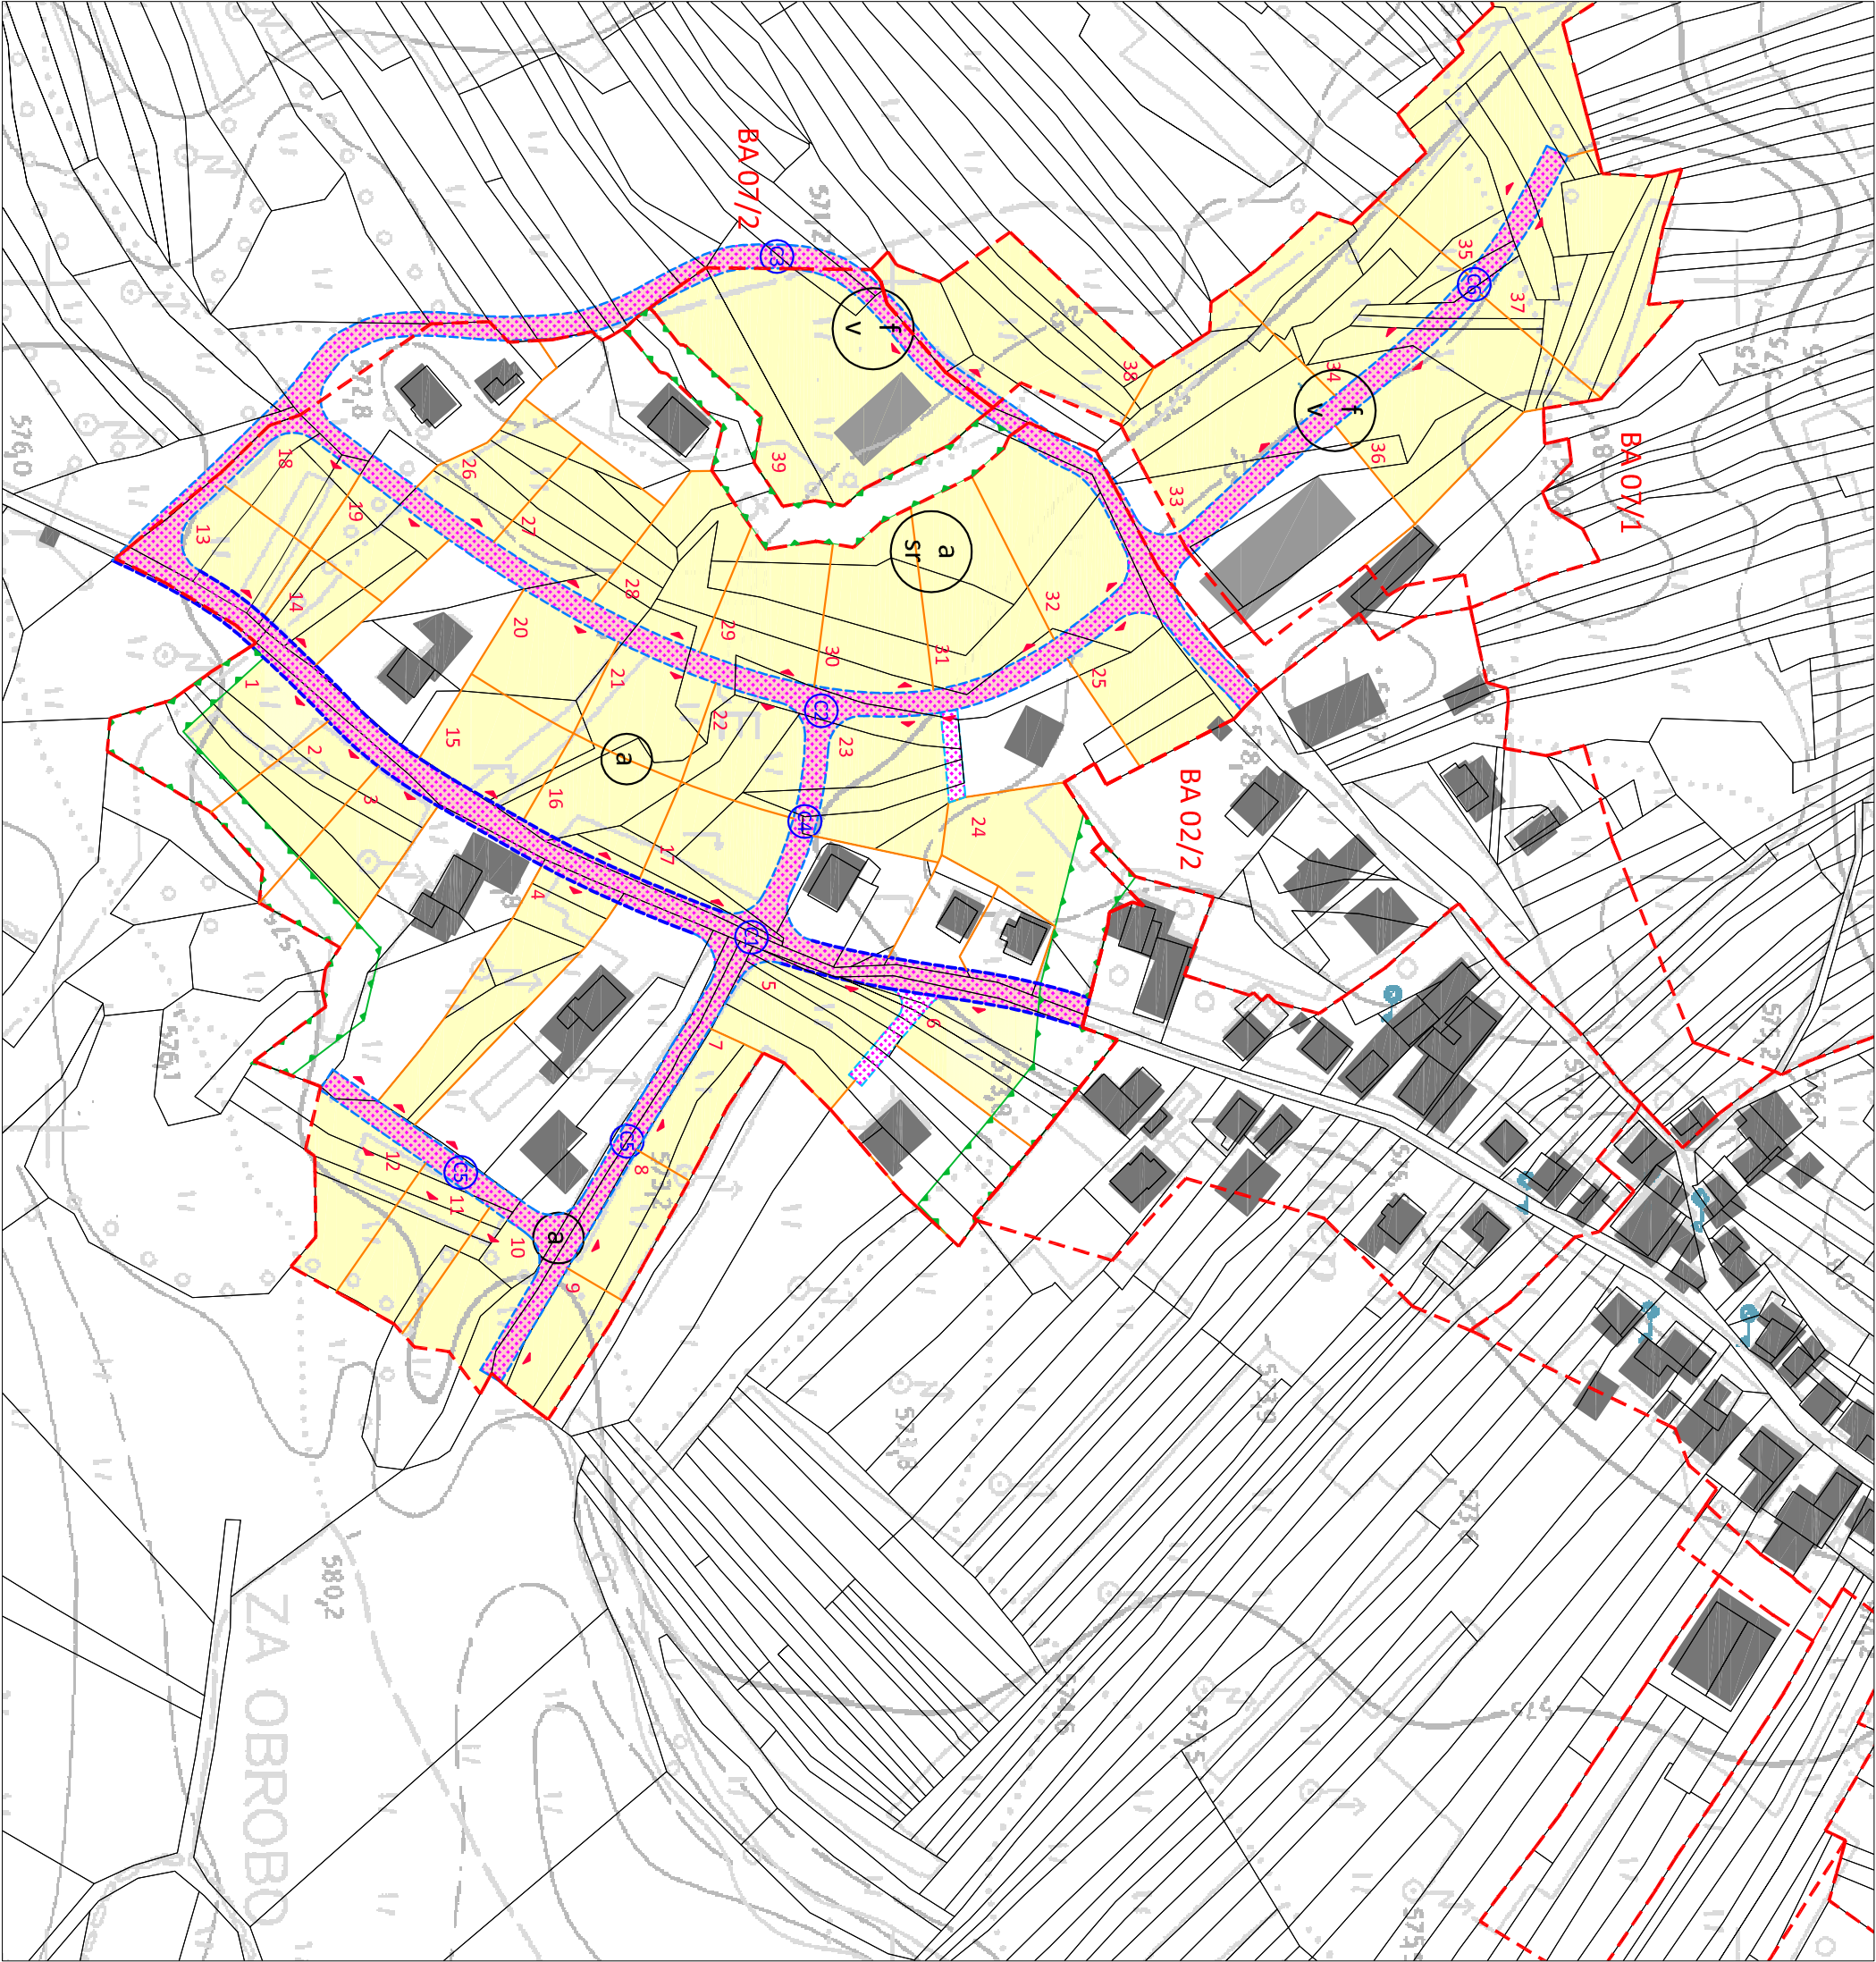

PRISTORU

PROSTORSKO
URBANISTIČNO
ARHITEKTURNO
NABRTOVANJE

ULICA 7. MAJJA 2, 6250 ILIRSKA BISTRICA

PIP, LOKACIJSKI POGOJI ZA BA 02/2, BA 07/1, BA 07/2 (DOPOLNITEV)

Pripravljalce: Občina Ilirska Bistrica, Baroviška c. 14, II. Bistrica

Lokacija: Bač

Vrsta dokumentacije: Grafični del OPN-ja

Vsebinska ršbe: Prikaz GJI, parcelacije in javno dobro

Odg. vodja projekta: Maja Burkelca, udele, A-1272

Sodelavci: Darja Blank, udele, Damjan Šajn, inž. grad.

Št. projekta: 121/PA-002

Datum: april, 2012

Merilo: M 1:2000

Št. lista: 6.3