

LEGENDA:

- OBMOČJE UREJANJA (PEUP)
- TTN
- ZEMLJIŠKI KATASTER
- OBJEKTI
- OBSTOJEČI (KATASTER STAVB)
- OBSTOJEČI (DOF)
- NOVOPREDVIDENI
- ČN
- MALA ČISTILNA NAPRAVA
- a

TIP ZAZIDAVE
- 9

PRIKAZ PARCELACIJE
- REGULACIJSKE ČRTE

LEGA OBJEKTOV

gradbena linija

gradbena meja

VAROVALNI KORIDOR CESTE

regulacijska linija - 5 m koridor

regulacijska linija - 7 m koridor

regulacijska linija - 9 m koridor

regulacijska linija - 12 m koridor


obstoječa cesta, pot (ni predmet obravnave)

c1

oznaka koridorja ceste

dostop na parcelo

ZELENI PAS

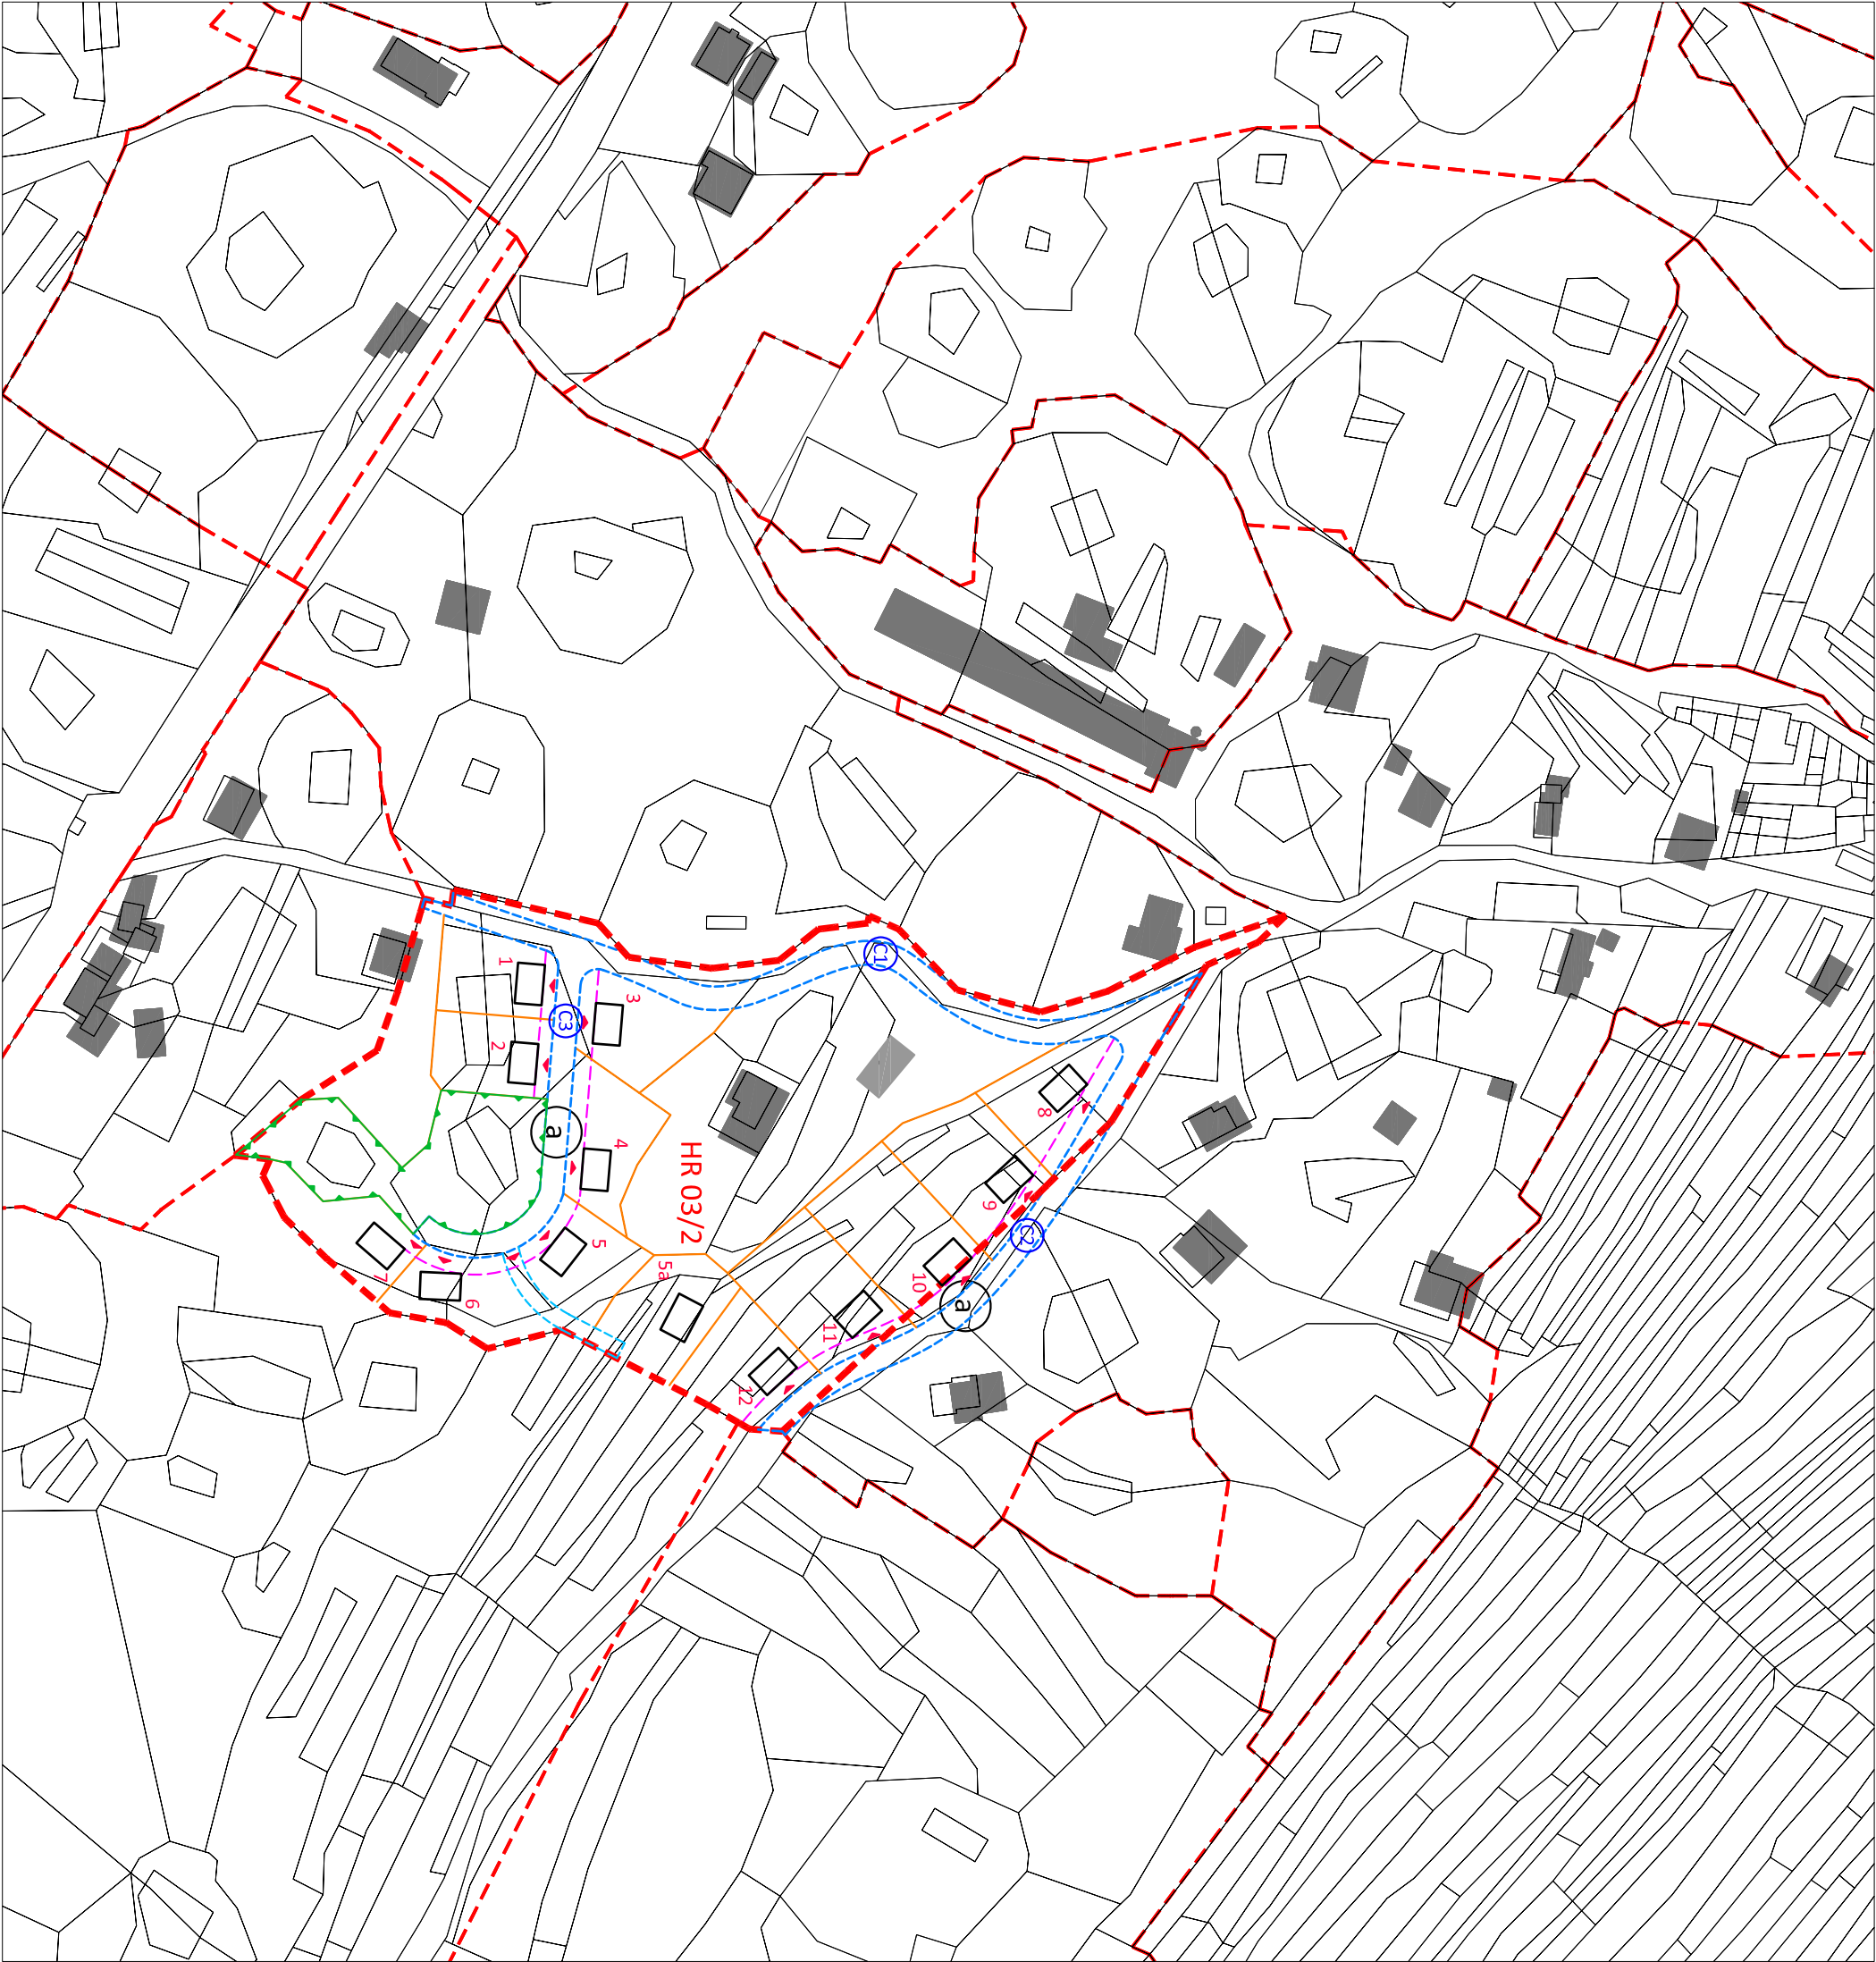

PRISTORU

D.O.O.
PROSTORSKO
URBANISTIČNO
ARHITEKTURNO
NACRTOVANJE

ULICA 7. MAJJA 2, 6250 ILIRSKA BISTRICA

PIP_LOKACIJSKI POGOJI ZA HR03/2

Pripravitelj: Občina Ilirska Bistrica, Bazoviška c. 14, II. Bistrica

Lokacija: Hrušica

Vrsta dokumentacije: Grafični del OPN-ja

Vsebinska ršbe: Prikaz ureditve z regulacijskimi črtami (pravi režim)

Odgo. vodja projekta: Maja Burkelca, udele. A-1272

Sodelavci: Darja Blatnik, udele. Danijel Šajn, abs. grad.

Št. projekta:	Datum:	Merilo:	Št. lista
11/PA-010	maj, 2011	M 1:2000	4.2.7