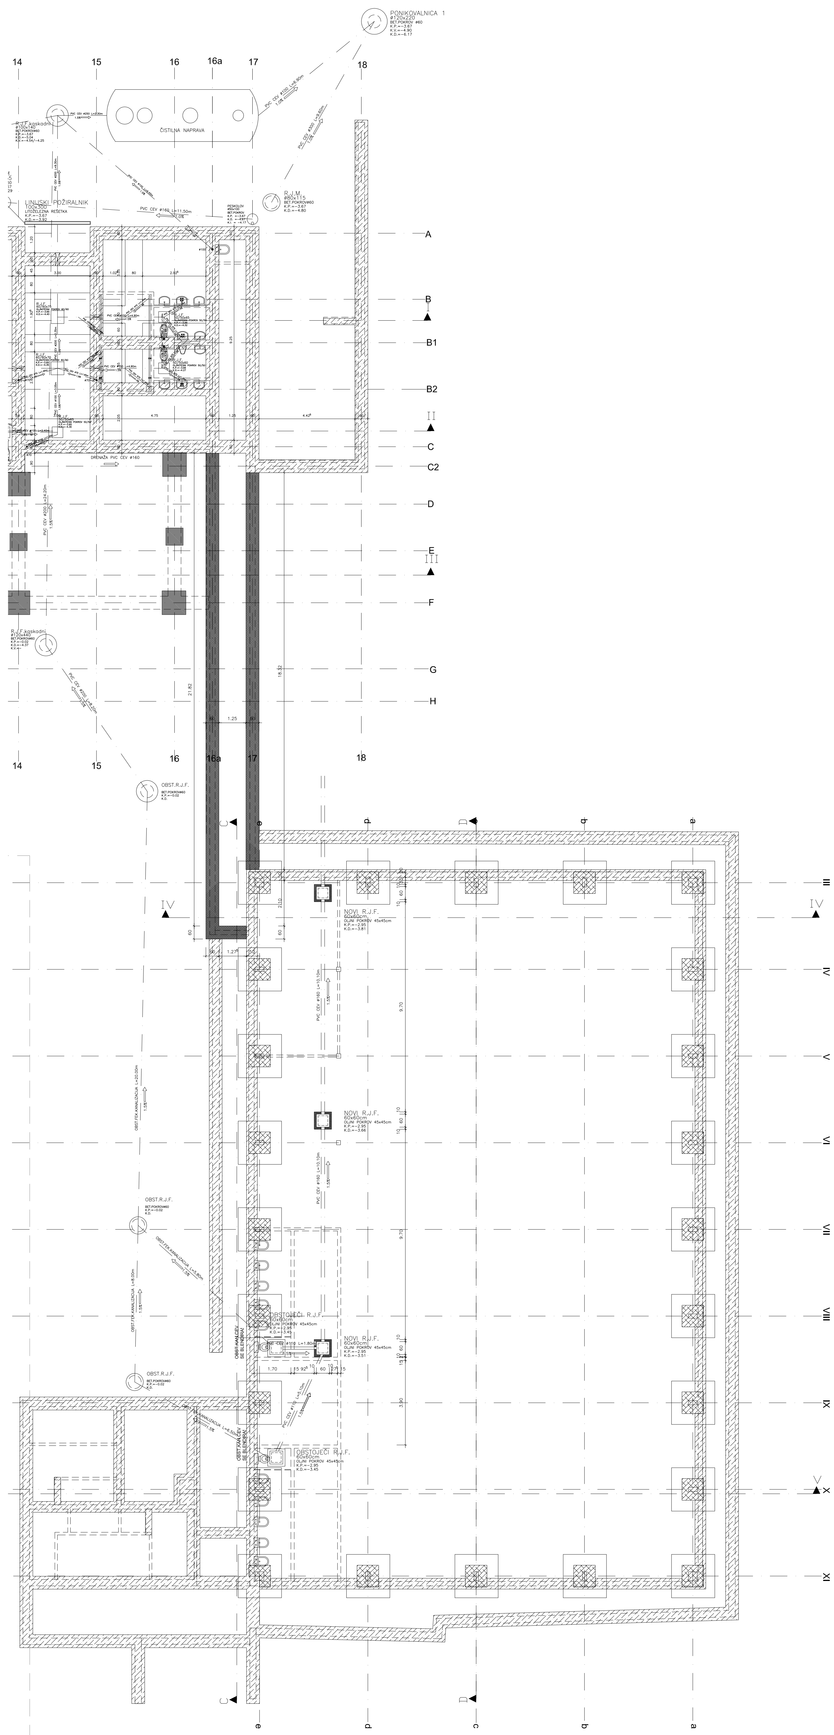

MISEL, PROJEKTIRANJE & INŽENIRING d.o.o.
CANKARJEVA 1, 6230 POSTOJNA
tel: (T-2) 0590 18 667
e-mail: projektiva@misel.si

IZS-1006

OBJEKT/LOKACIJA	OSNOVNA ŠOLA PODGRAD			
NAROČNIK	OBČINA ILIRSKA BISTRICA BAZOVIŠKA 14, 6250 ILIRSKA BISTRICA			
INVESTITOR	OBČINA ILIRSKA BISTRICA BAZOVIŠKA 14, 6250 ILIRSKA BISTRICA			
ŠTEVILKA PROJEKTA	A 012/12			
PROJEKTNA DOKUMENTACIJA / FAZA	PZI	ARHITEKTURNI NAČRT		
		MERILO	ŠT. RISBE	DATUM
VSEBINA / NASLOV RISBE	TLORIS TEMELJEV KLETI IN KANALIZACIJE	1:100	1	OKT. 2012
	IME	(ustrezno podpisano shranjeno)	PODPIS	DATUM
ODGOVORNI VODJA PROJEKTA	IZTOK. N. ČANČULA u.d.i.a.	A - 0251		
ODGOVORNI PROJEKTANT	IZTOK. N. ČANČULA u.d.i.a.	A - 0251		
PROJEKTANT	GREGA SMREKAR u.d.i.a.	A - 1042		
	PZI - 3. FAZA			OKT. 2018
SPREMEMBE	OPIS SPREMEMBE		PODPIS	DATUM