


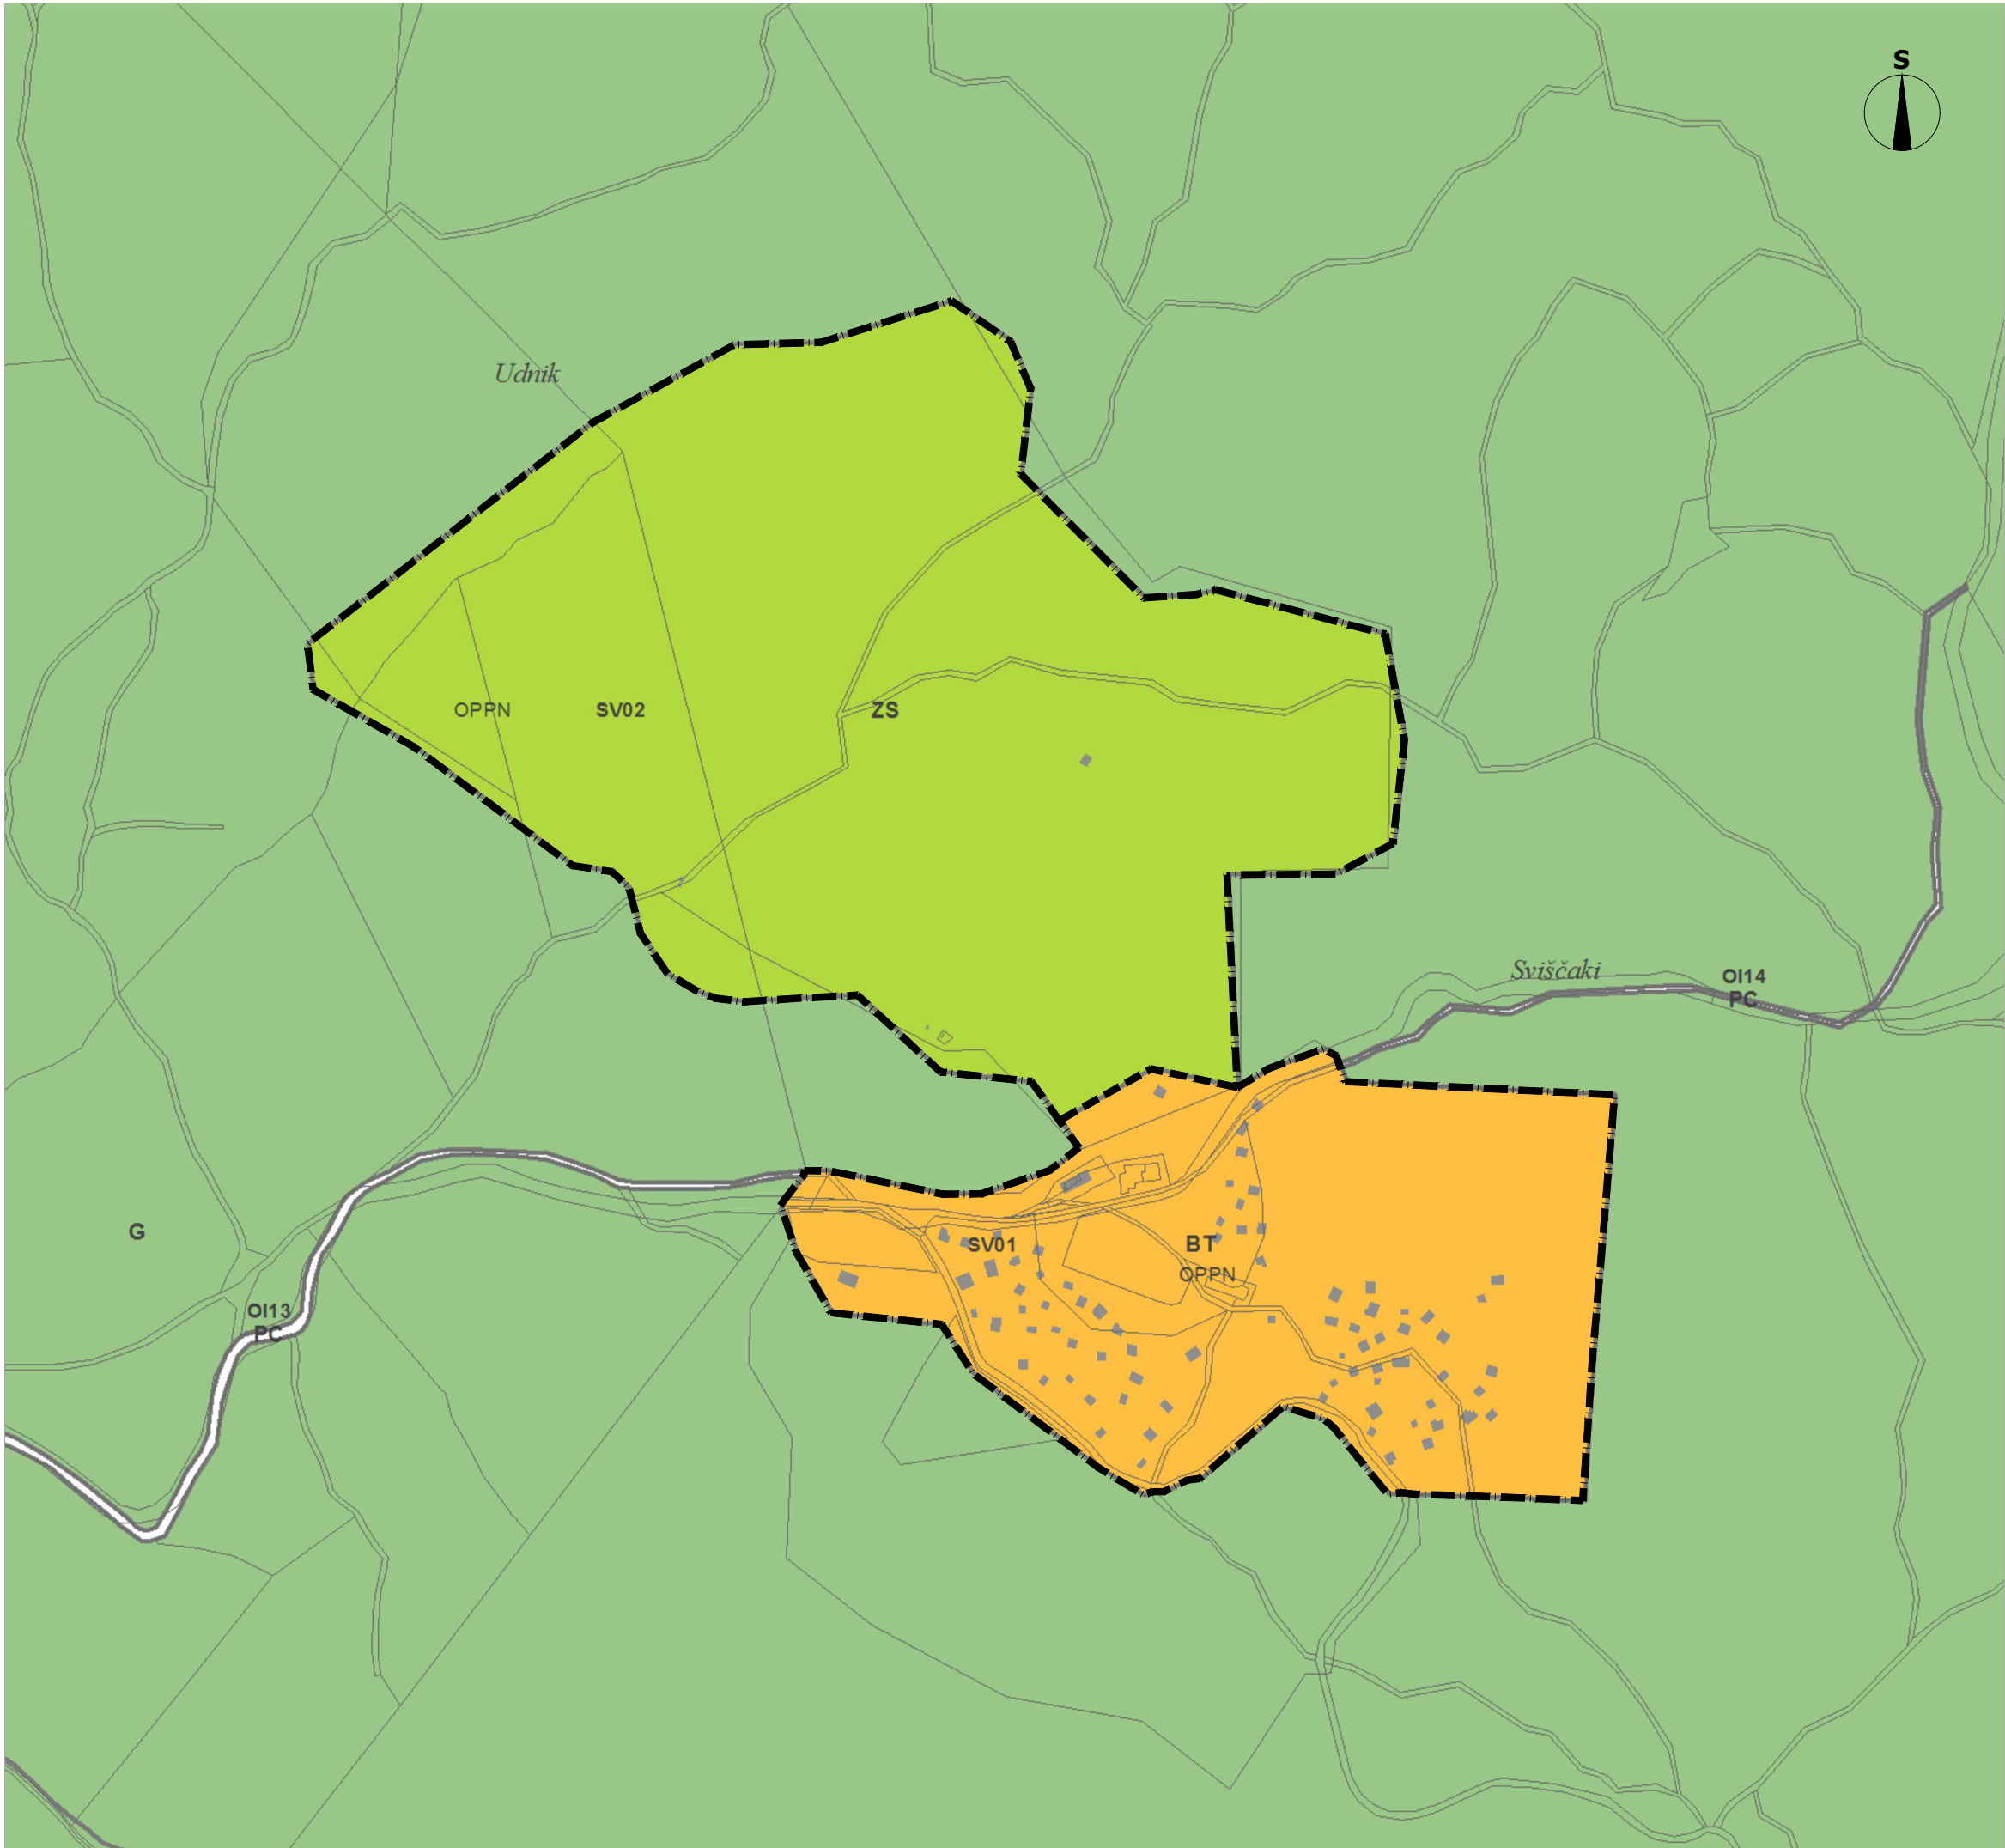

LEGENDA

- meja OPPN
- meja med ureditvenima enotama SV 01 IN SV 02
- kataster stavb
- BT površine za turizem
- ZS površine za oddih, rekreacijo in šport
- G gozdna zemljišča
- PC površine cest

OBČINSKI PODROBNI PROSTORSKI NAČRT
ZA TURISTIČNO SREDIŠČE SVIŠČAKI

IZSEK IZ KARTOGRAFSKEGA DELA OPN ILIRSKA BISTRICA

Občinski prostorski načrt Ilirska Bistrica (Uradni list RS, št. 30/16, 56/17, 13/18, 47/19)

Naročnik: OBČINA ILIRSKA BISTRICA
Št.projekta: 674/12
Merilo: 1:5000
Datum: JULIJ 2019

NEPODBLAŠČENO KOPIRANJE IN RAZMNOŽEVANJE NI DOVOLJENO
Razvojni center
PLANIRANJE d.o.o. Celje
Ulica XIV. divizije 14, 3000 Celje
Telefon: 03/42 74 230, Fax: 03/42 74 260