



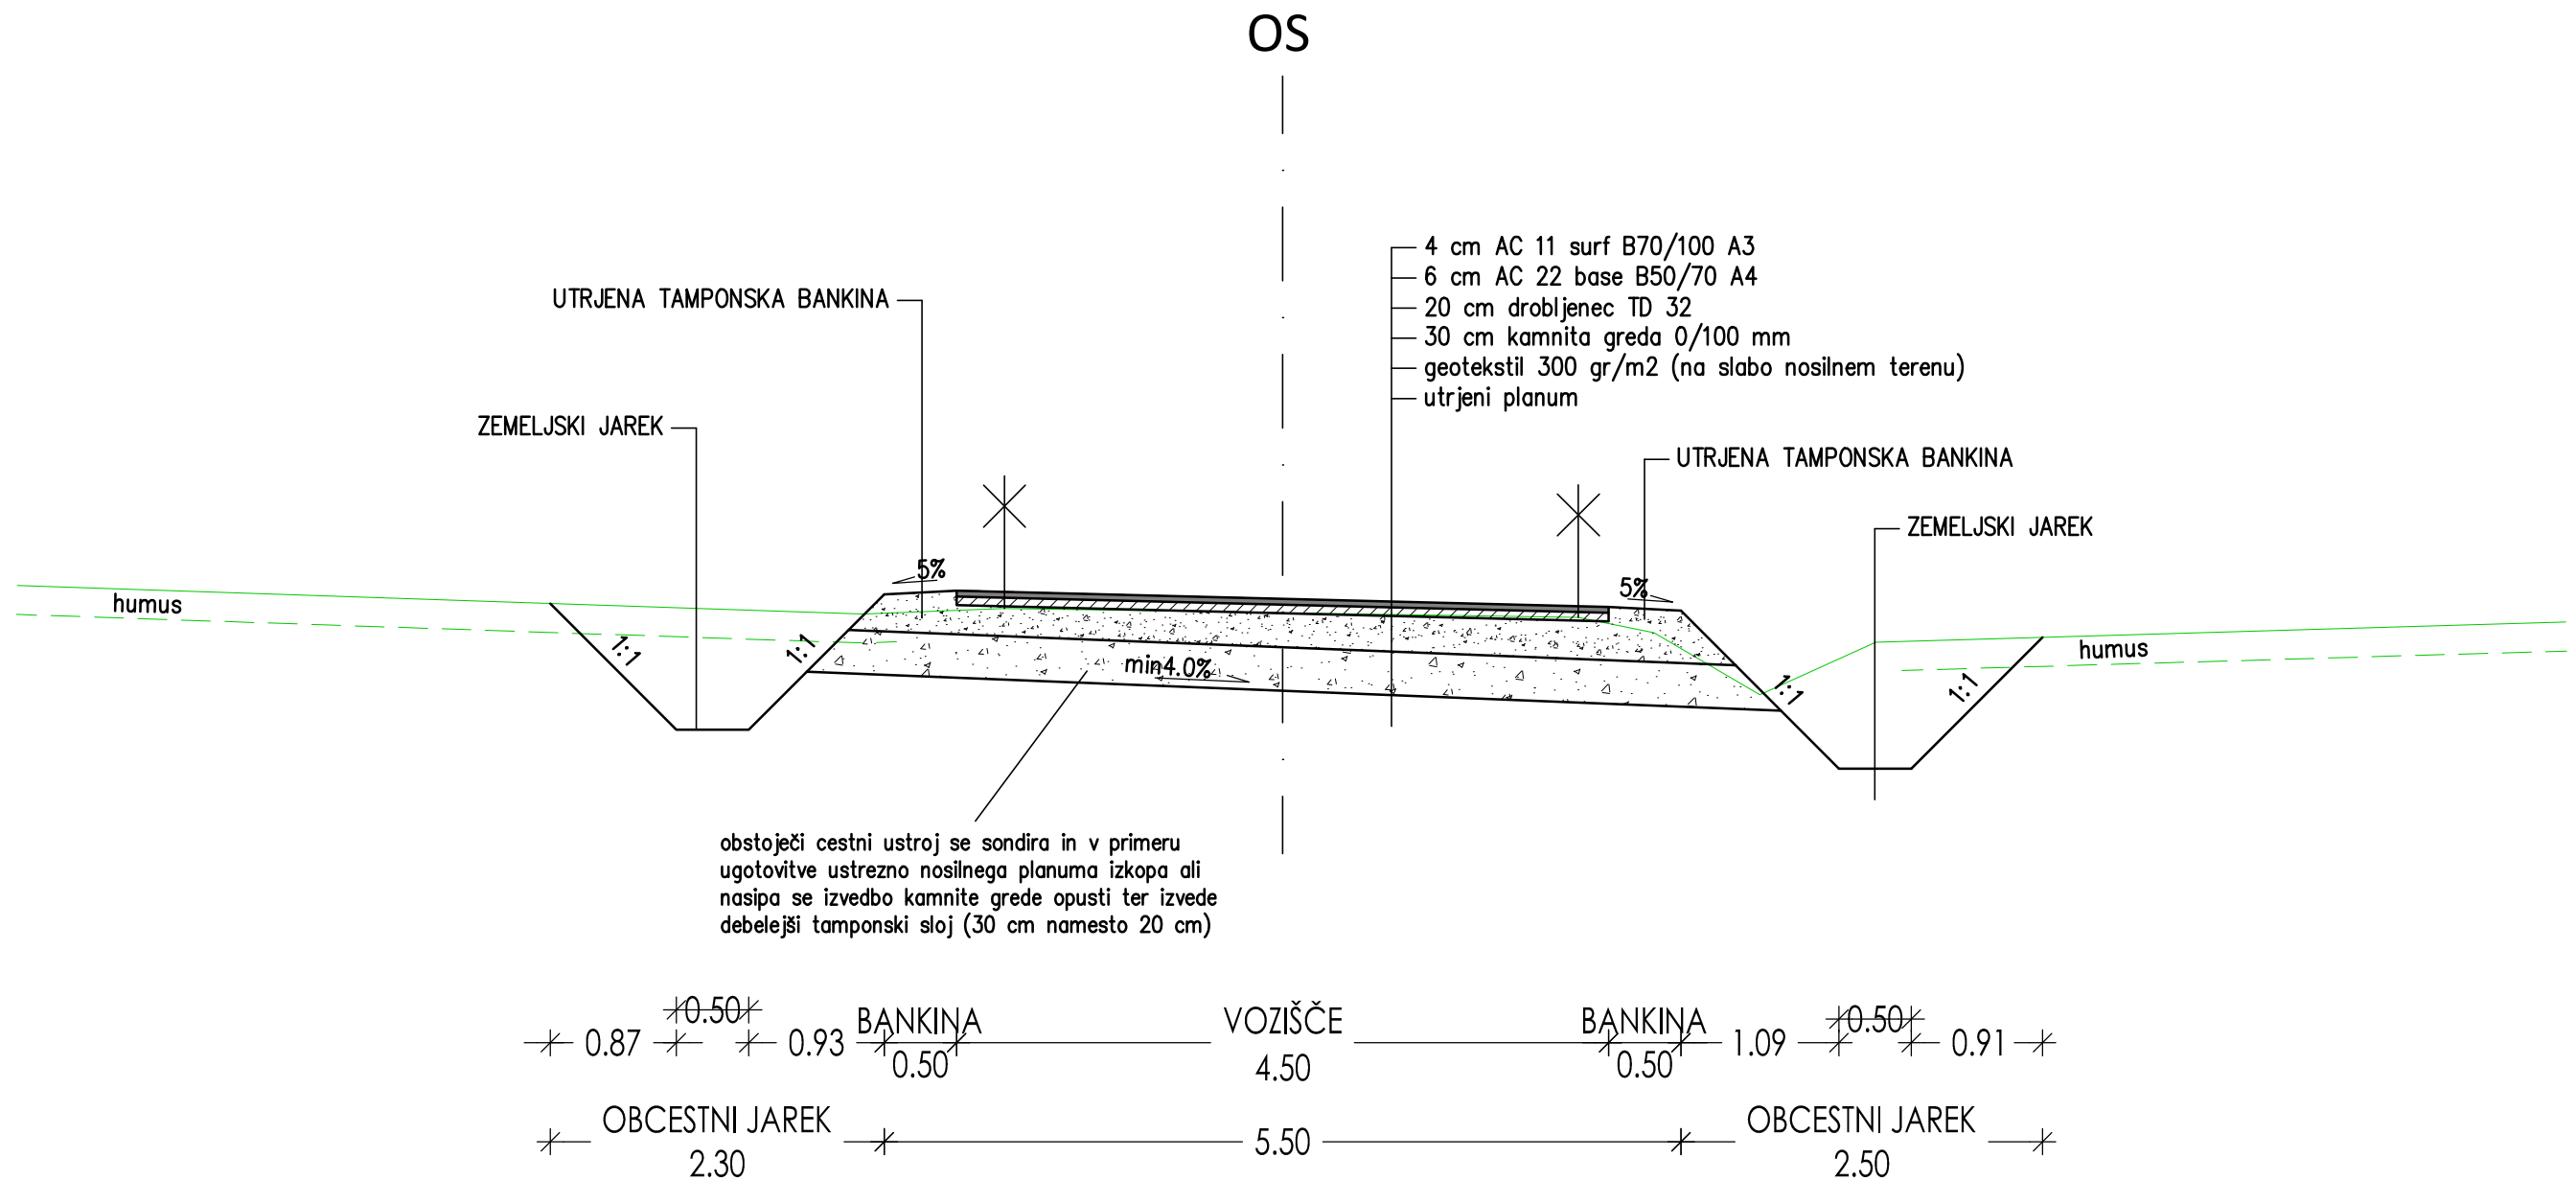

KARAKTERISTIČNI PREREZ ZEMELJSKEGA JARKA

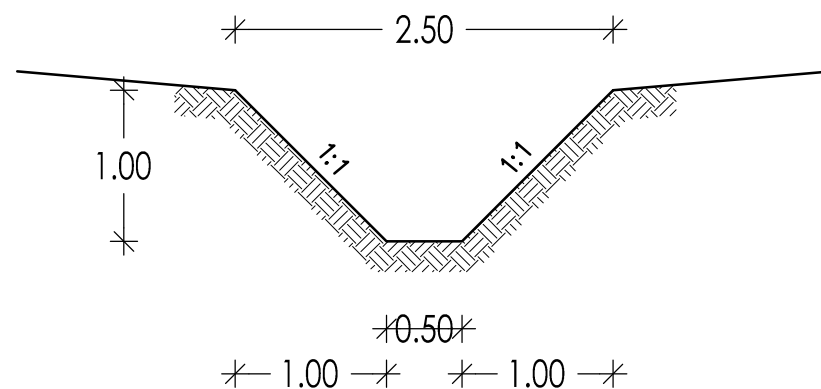

glg projektiranje, d.o.o. Vojkovo nabrežje 23, KOPER Tel.: 05 6276 763, Fax.: 05 6272 166 E-mail: glg.projektiranje@glg.si	Investitor : Občina Ilirska Bistrica, Bazoviška cesta 14, 6250 Ilirska Bistrica		
	Objekt : REKONSTRUKCIJA DELA LOKALNE CESTE LC I35171 Koseze - Mala Bukovica V DOLŽINI 600m		
Odgovorni projektant : Bojan Grlj u.d.i.g.	Id.št. IZS 0791	Načrt : KARAKTERISTIČNA PREČNA PROFILA	
Obdelal : IZTOK PIŠEK gr.teh.		Naziv projektne dokumentacije : PZI	
Risal: IZTOK PIŠEK gr.teh.		Številka načrta : 883/2020 Merilo : 1:50	
Pregledal : IZTOK LEBEN u.d.i.g.	Id.št. G-0515	Datum : JULIJ 2020 Št. lista : 2.9.2.16	
Sprememba:			