


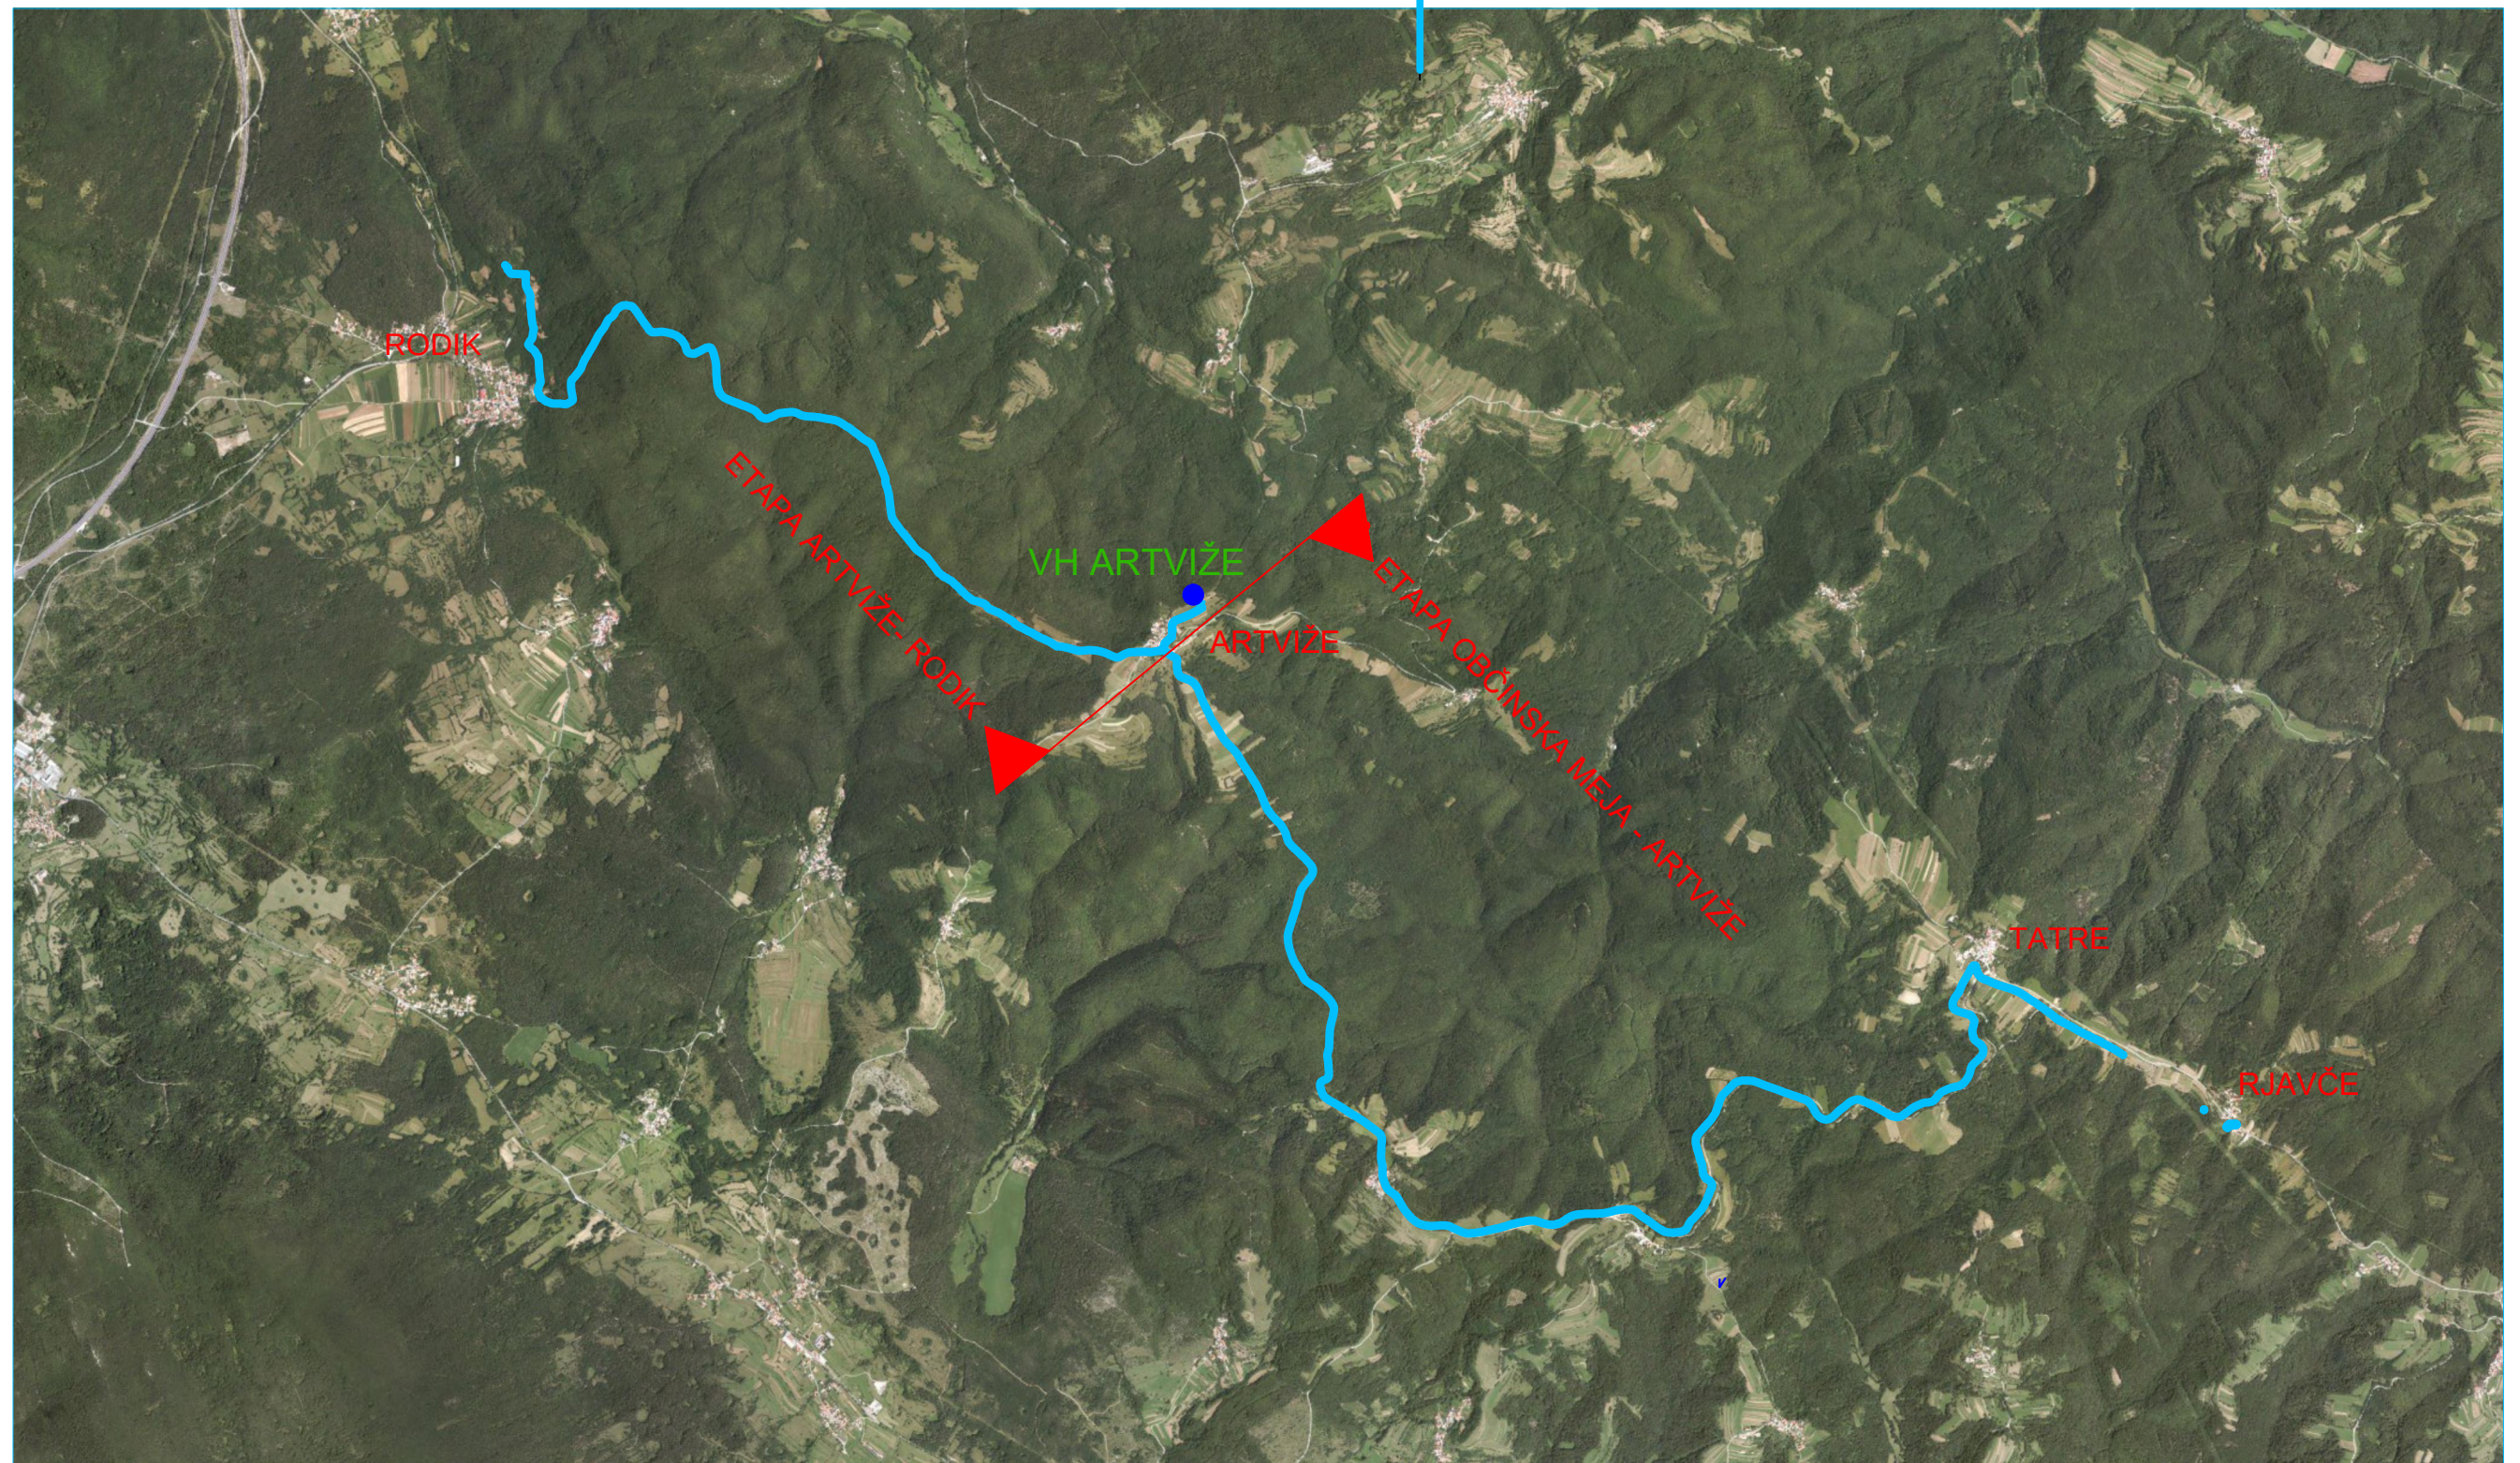


LEGENDA:

- PREDVIDENI VODOVOD
● PREDVIDENI VODOHRAN ARTVIŽE

KRASINVEST

inženiring, projektiranje in geodetske storitve d.o.o. Sežana
Partizanska cesta 30, 6210 SEŽANA
tel.: +386 5 731 31 80, fax: +386 5 731 31 81
info@krasinvest.si, www.krasinvest.si, IZS: 1670

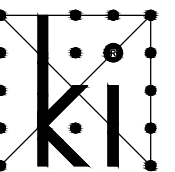

INVESTITOR / NAROČNIK:
OBČINA HRPELJE-KOZINA
Reška cesta 14
6240 Kozina

VRSTA IN LOKACIJA OBJEKTA:
POVEZOVALNI VODOVOD ILIRSKA BISTRICA - RODIK
odsek RJAVČE- ARTVIŽE- RODIK
ETAPA OBČINSKA MEJA - NASELJE ARTVIŽE

RISBA:
PREGLEDNA SITUACIJA PREDVIDENEGA VODOVODA

ŠT. PROJEKTA:	VRSTA PROJEKTA:	MERILO:	DATUM:
16-034-033	PZI	M 1:40000	AVGUST 2016

Na podlagi ZAKONA O AVTORSKIH IN SORODNIH PRAVICAH (UL RS št. 21/95) podjetje Krasinvest d.o.o. uveljavlja materialno avtorsko pravico, zato se dokumentacije ne sme kopirati ali posredovati tretjim osebam oz. kakorkoli uporabiti brez dovoljenja podjetja Krasinvest d.o.o.!