





Investitor:		Projektant:	
OBČINA LUTRSKA BISTRICA		MEPOL Metod Žnidarič s.p.	
Bezoviška cesta 14,		Mestni breg 27, 9240 Lutomer	
6230 Ilirska Bistrica		9/1 Prometno inženirstvo	
Izvajalec:		Vrsta načrta:	
CBE d.o.o.		Načrt zapore ceste	
Tehnološki park 20		Stacionarni: = ca 100 m	
1000 Ljubljana		Opis risbe	
Objekt:		Tip zapora:	
JP 637201, Levstikova ul.		E-6 (M)	
Objekt:		Stacionarni:	
Objekt:		Stacionarni:	
Vodja projekta		Imeni št. IZS:	
Metod Žnidarič, mag. inž. prom.		PI P-0024	
Vodja načrta (P/I)		Številna priloga:	
Metod Žnidarič, mag. inž. prom.		PI P-0024	
Faza		Št. načrta:	
P/I		NZC-8/10/23	
Št. projekta:		NZC-8/10/23	

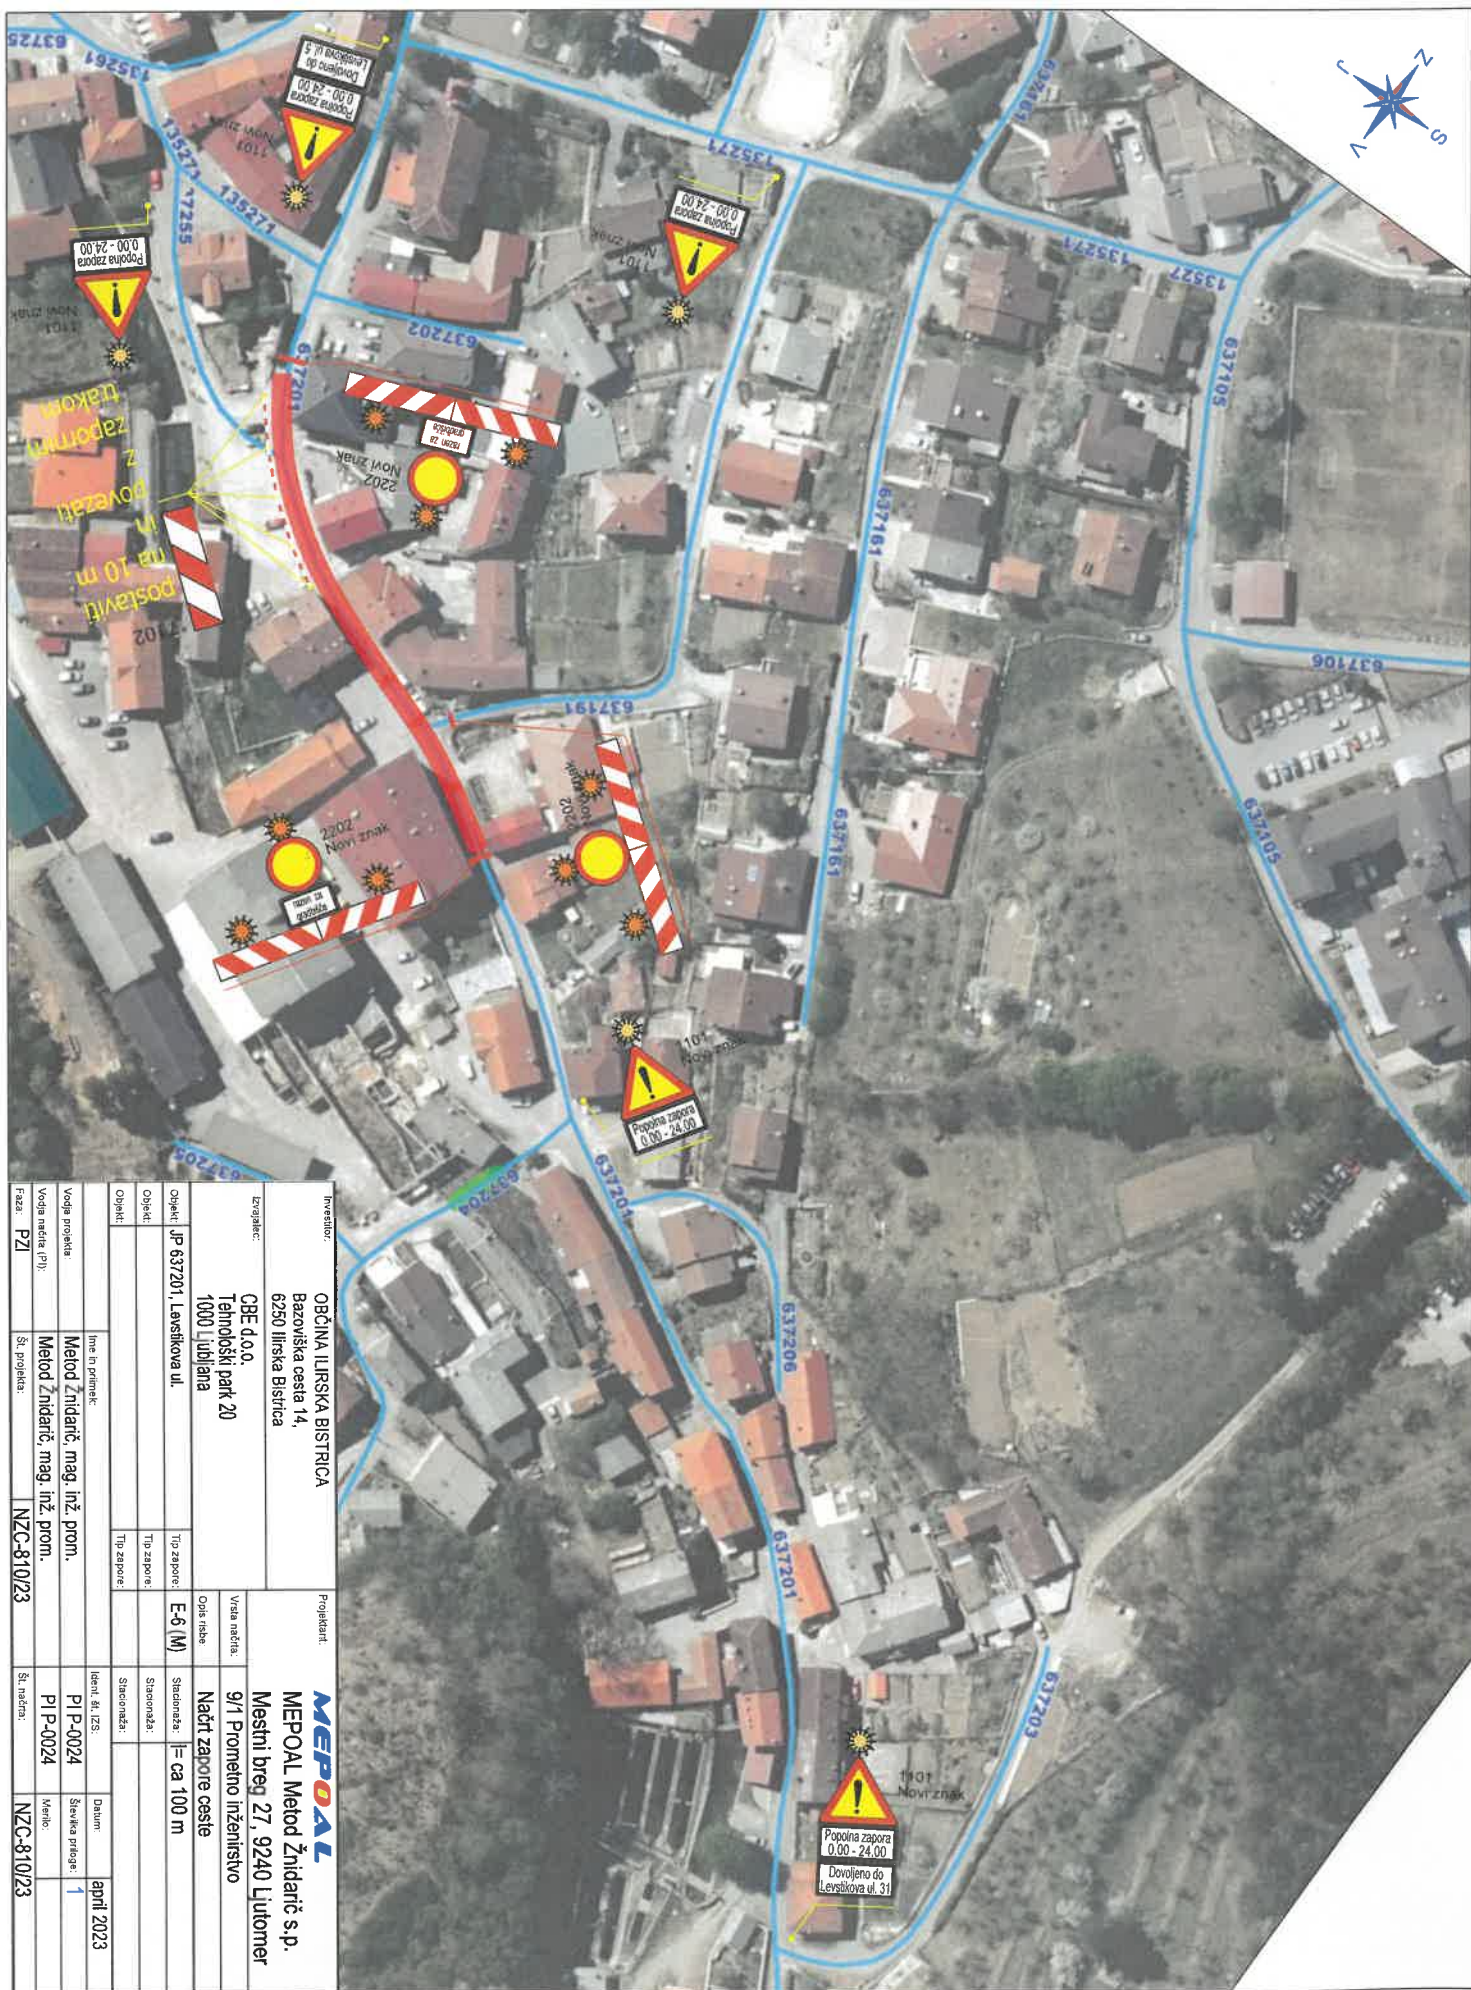

Investitor:		Projektant:	
OBČINA LIRSKA BISTRICA		MEPOL Metod Žnidarič s.p.	
Bazoviška cesta 14,		Mestni breg 27, 9240 Ljutomer	
6250 Iirska Bistrica		9/1 Prometno inženirstvo	
CBE d.o.o.		Načrt zapore ceste	
Tehnološki park 20		Smerovna: l = ca 100 m	
1000 Ljubljana		Smerovna: l = ca 100 m	
Objekt: JP 637201, Levstikova ul.		Smerovna: l = ca 100 m	
Objekt:		Smerovna: l = ca 100 m	
Objekt:		Smerovna: l = ca 100 m	
Objekt:		Smerovna: l = ca 100 m	
Vredn. projekta		Datum	
Metod Žnidarič, mag. inž. prom.		april 2023	
Vredn. načrta (prij.)		Številka priloge: 2	
Metod Žnidarič, mag. inž. prom.		Metri:	
Faza: PZ		Metri:	
Št. projekta:		Metri:	
NZC-8/10/23		Metri:	
Št. načrta:		Metri:	
NZC-8/10/23		Metri:	

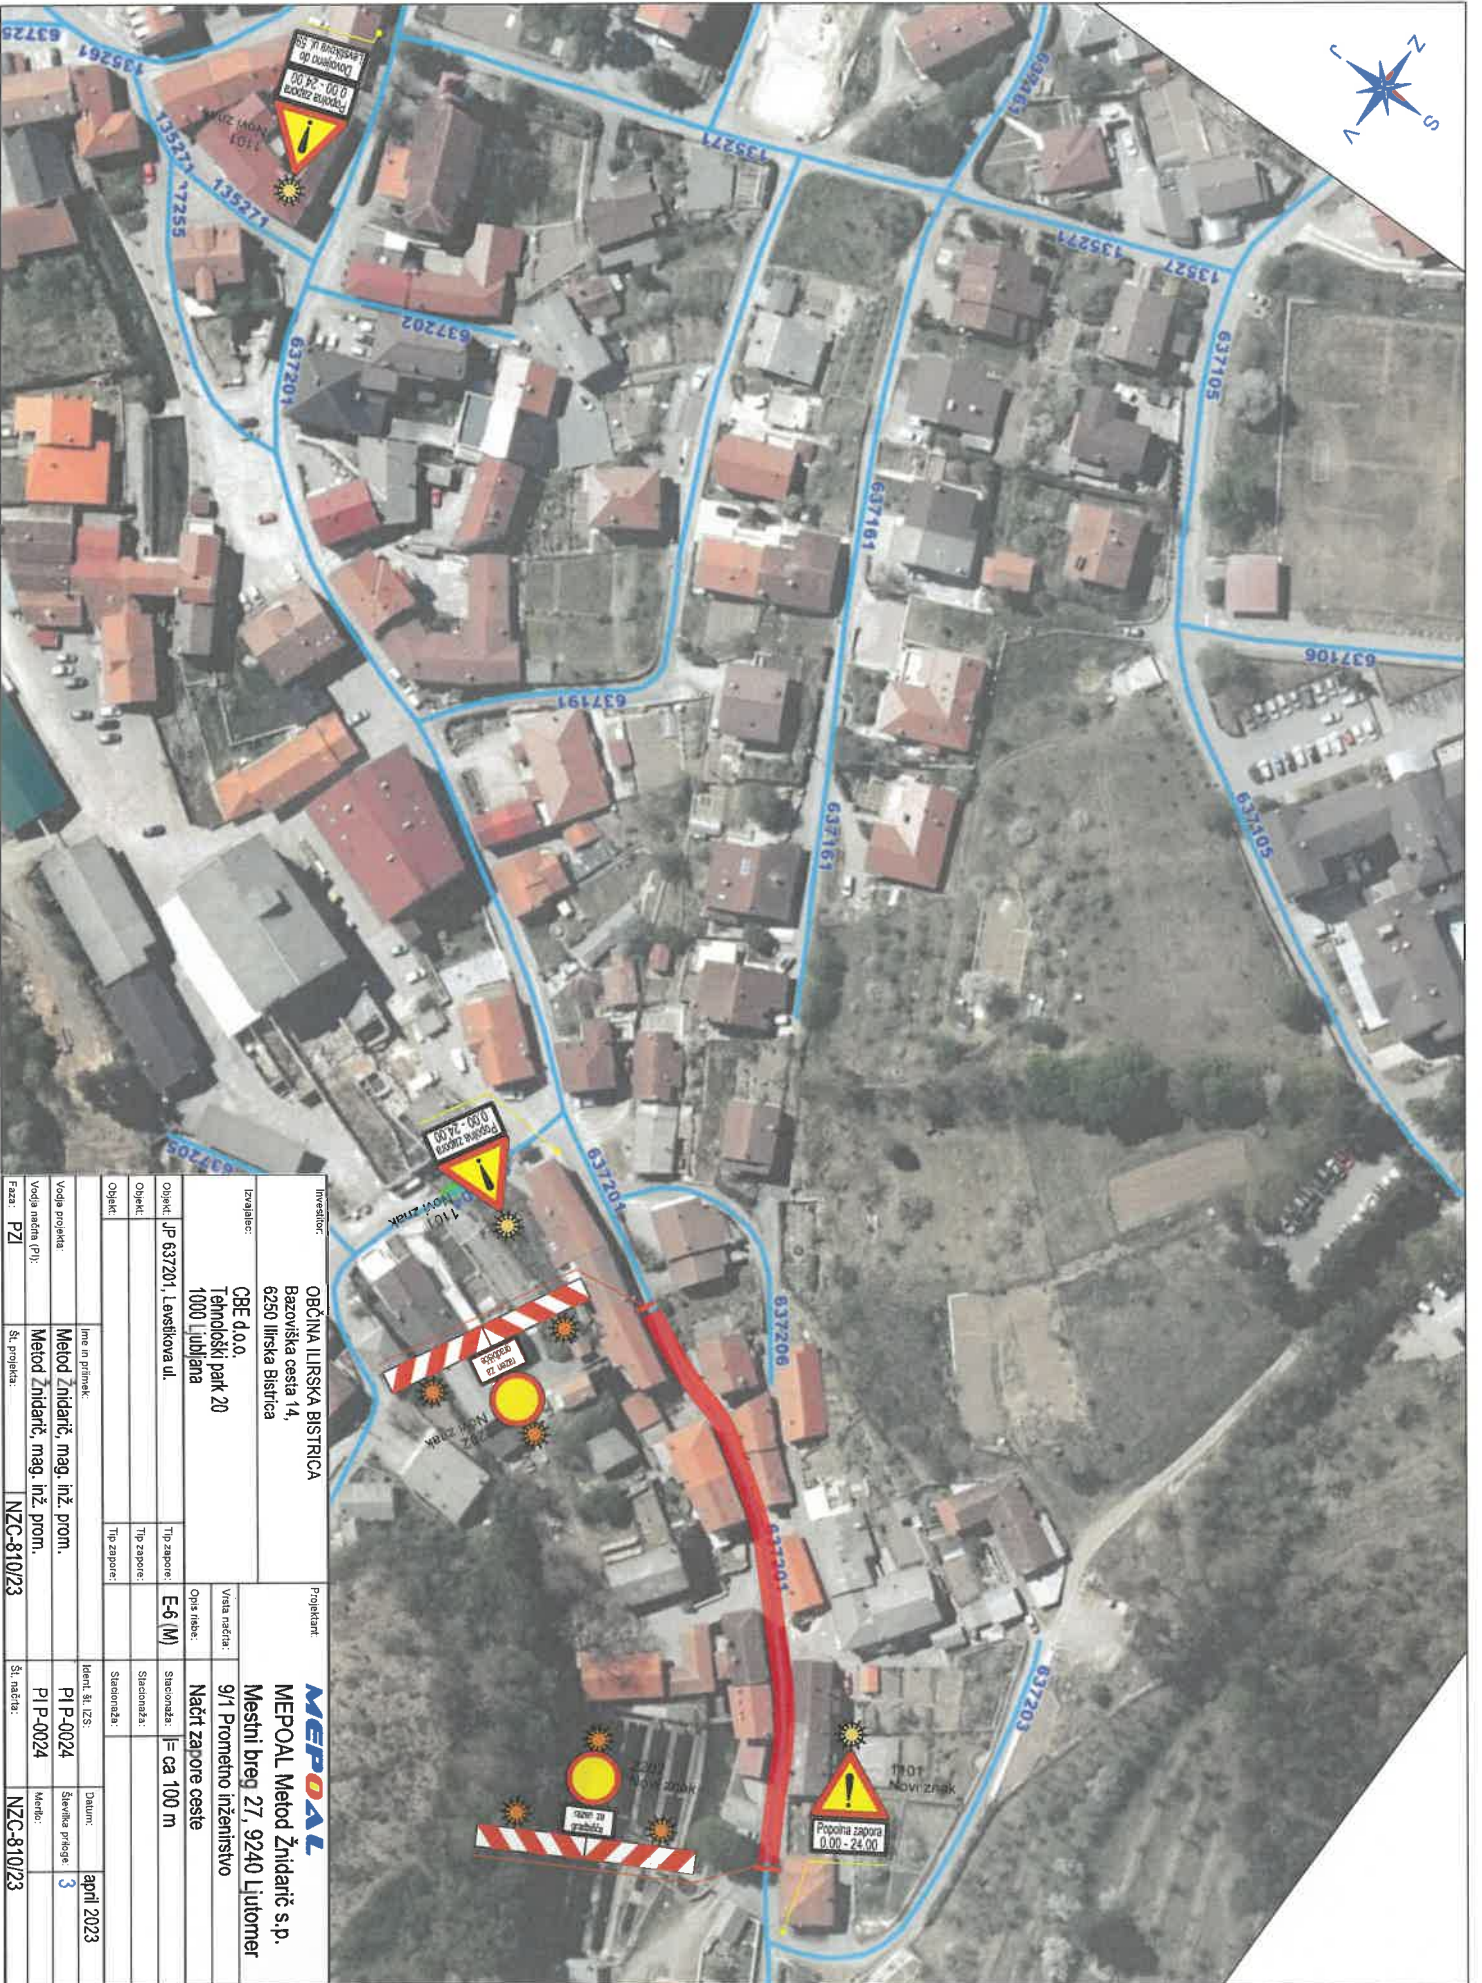

Investitor:						OBCINA LJUTSKA BISTRICA						
						Bazoviška cesta 14, 6250 Ljutska Bistrica						
Izvajalec:						CBE d.o.o., Temoški park 20 1000 Ljubljana						
Objekt:						JP 63720 I, Lavskikova ul.						
Objekt:						Tip zapora: E-6 (M)						
Objekt:						Stacionarnost: F=ca 100 m						
Objekt:						Stacionarnaž:						
ime in priimek:						Imeni št. izst:						
Vodja projekta:						PI P-0024						
Vodja matičn. prij.:						PI P-0024						
črta:						Št. matičn.						
PZI						NJC-8/10/23						
št. projekta:						NJC-8/10/23						
Naziv projekta:						MEPOL Metod žindarič s.p. Mesni breg 27, 9240 Litomer						
Datum:						april 2023						
Številna prilog:						3						
Mesto:												

