



VOZNI PAS š=4.50 m S POTREBNO RAZŠIRITVIJO
V KRIVINI ZA OSEBNA VOZILA

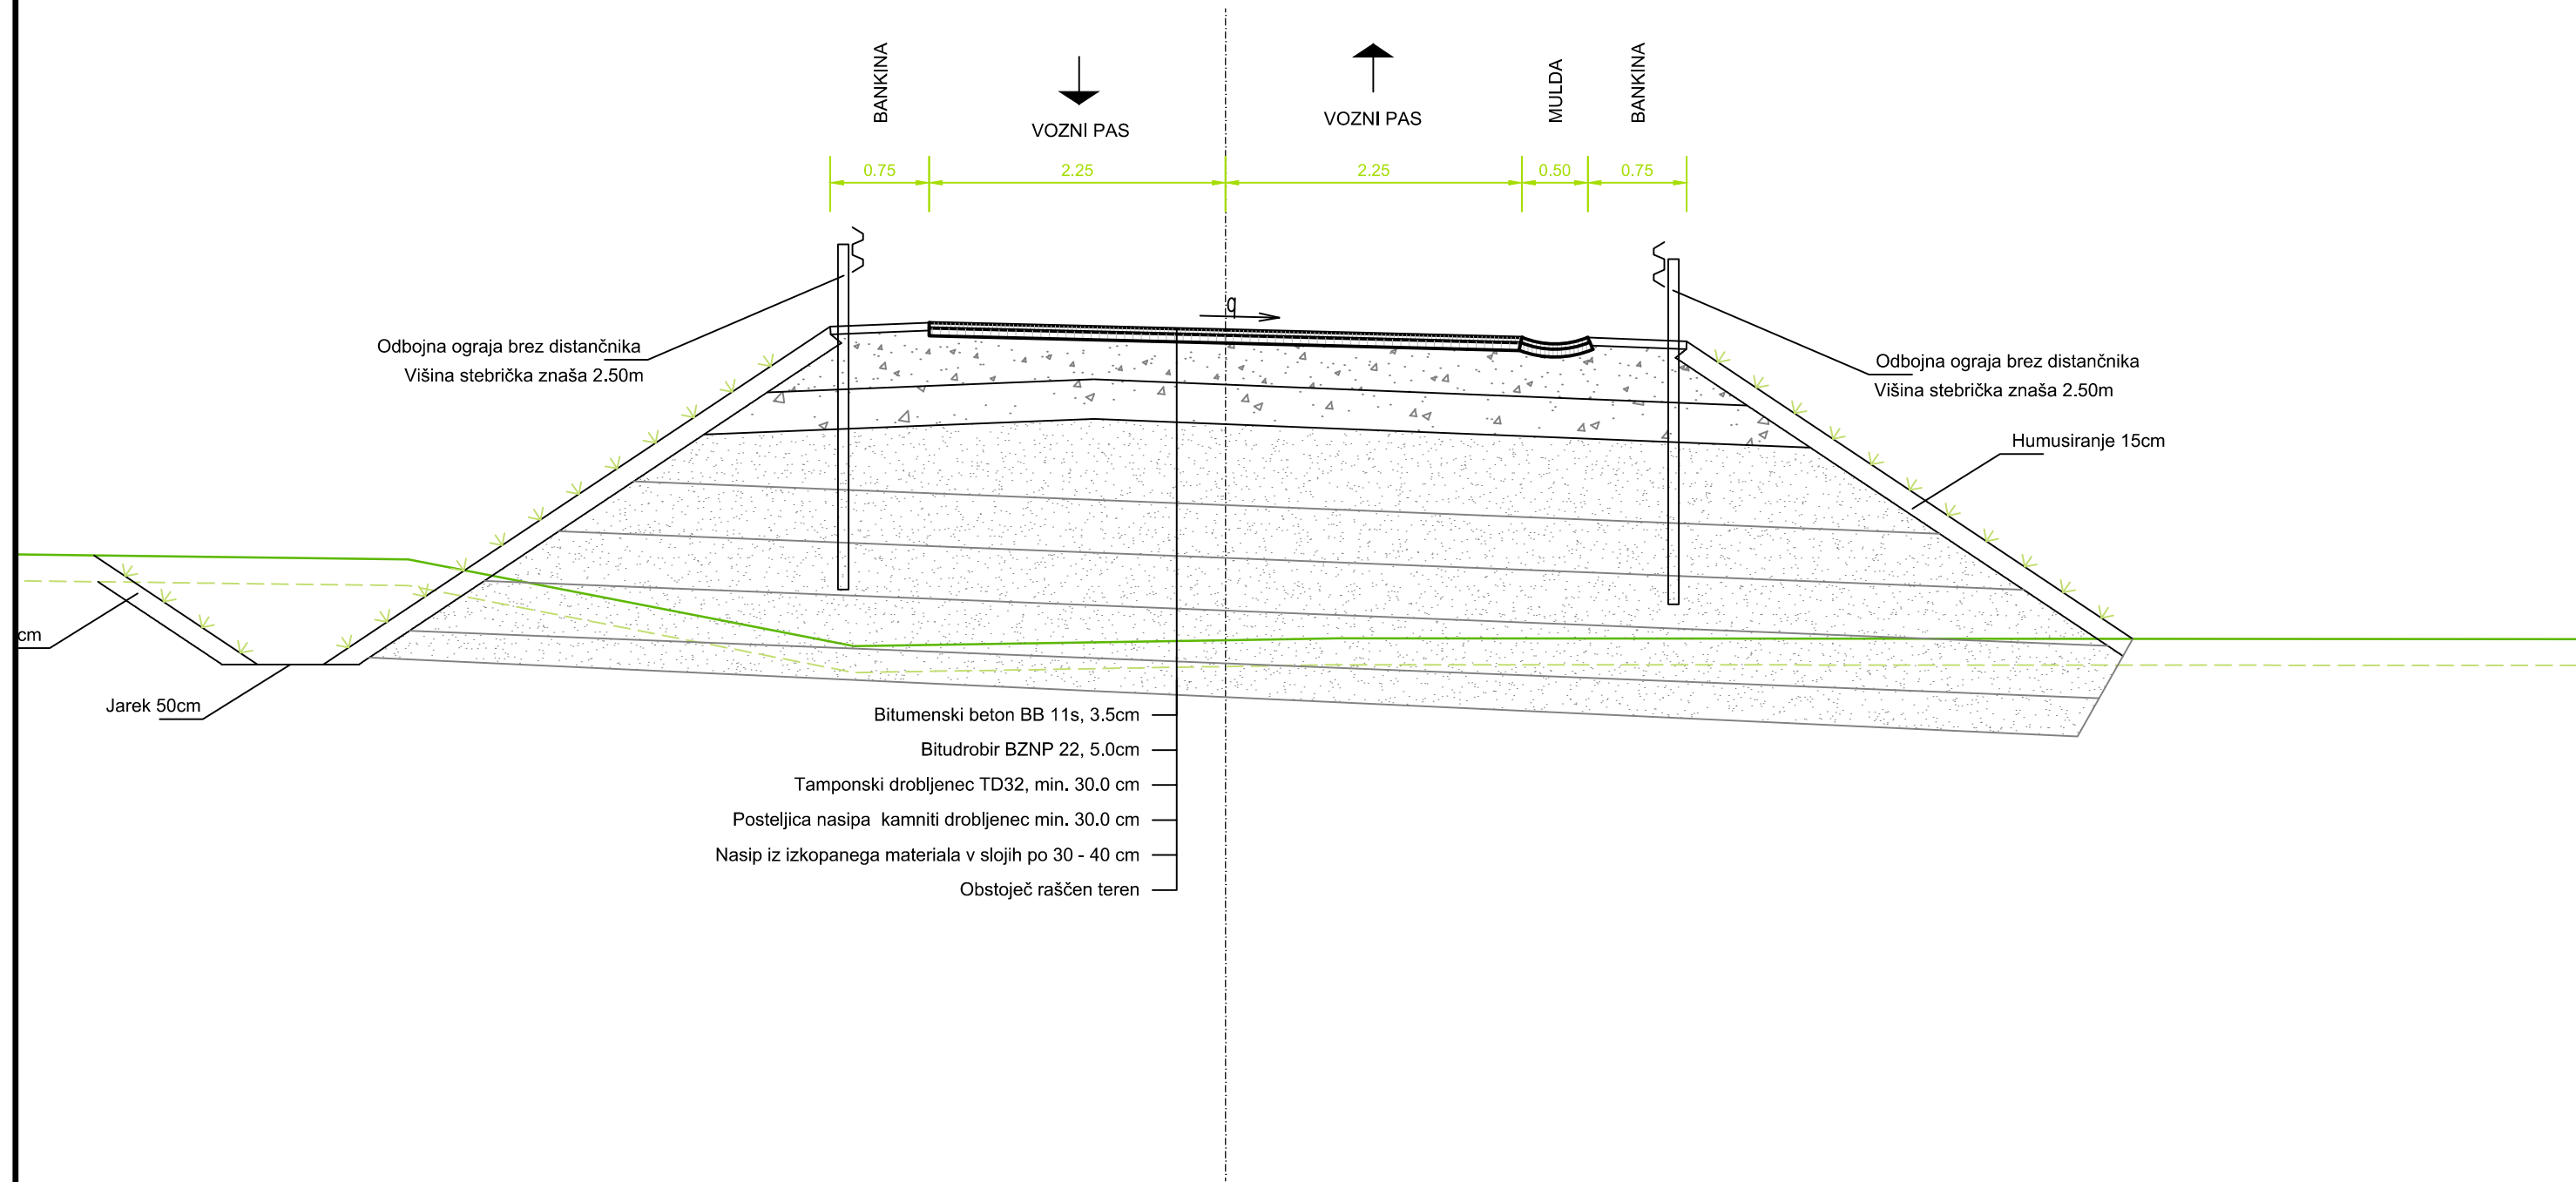

VOZNI PAS š=4.50 m S POTREBNO RAZŠIRITVIJO
V KRIVINI ZA OSEBNA VOZILA

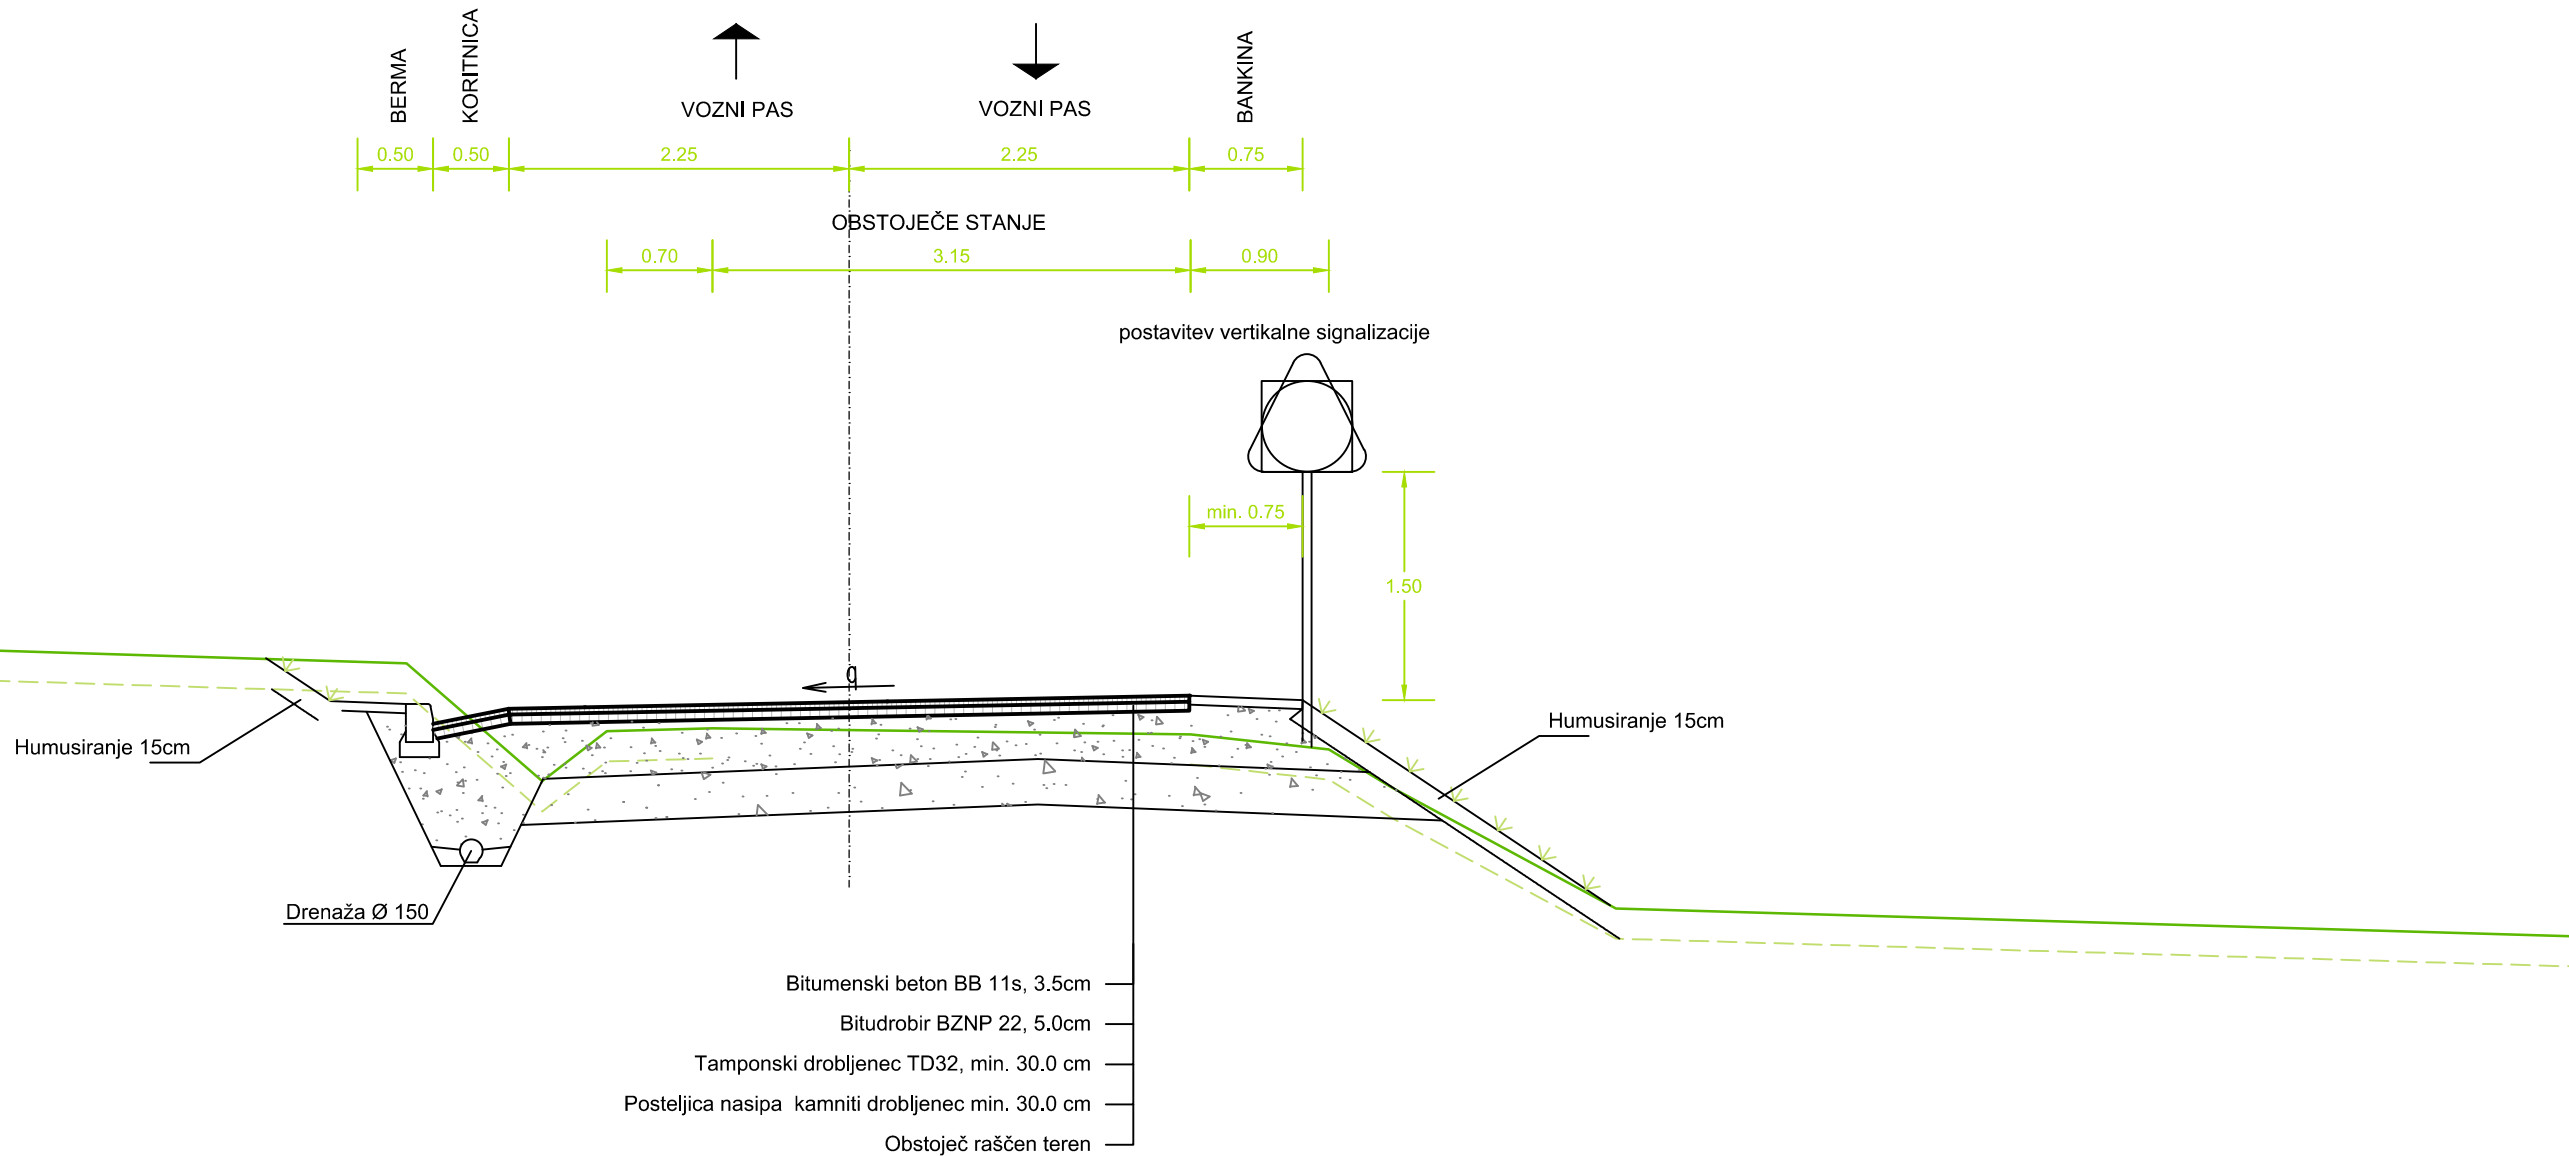

 PS Prostor d.o.o. Urbanizem, projektiranje nizkih gradenj in krajinsko načrtovanje Prilaniška ulica 12, 6000 Koper		Investitor: Občina Ilirska Bistrica Bazoviška cesta 14, 6250 Ilirska Bistrica	
Odgovorni vodja projekta: Arno Rupnik u.d.i.g. Datum: — ident.št.: IZS G-0124		Objekt: Lokalna cesta LC 135 070 Mežnarja – Podstenje odsek: km 0,434 – 0,788 (354m)	
Odgovorni projektant: Ivan Poklar Datum: — ident.št.: IZS G-1450		Vrsta načrta: Rekonstrukcija	
Vrsta projekta: PZI		Del načrta: Karakteristični prečni profil	
Št. projekta: NG/013-2012		Datum: April 2012	Merilo: 1:50
			List G.3.1