



DOLVODNO OD A28 DO A33

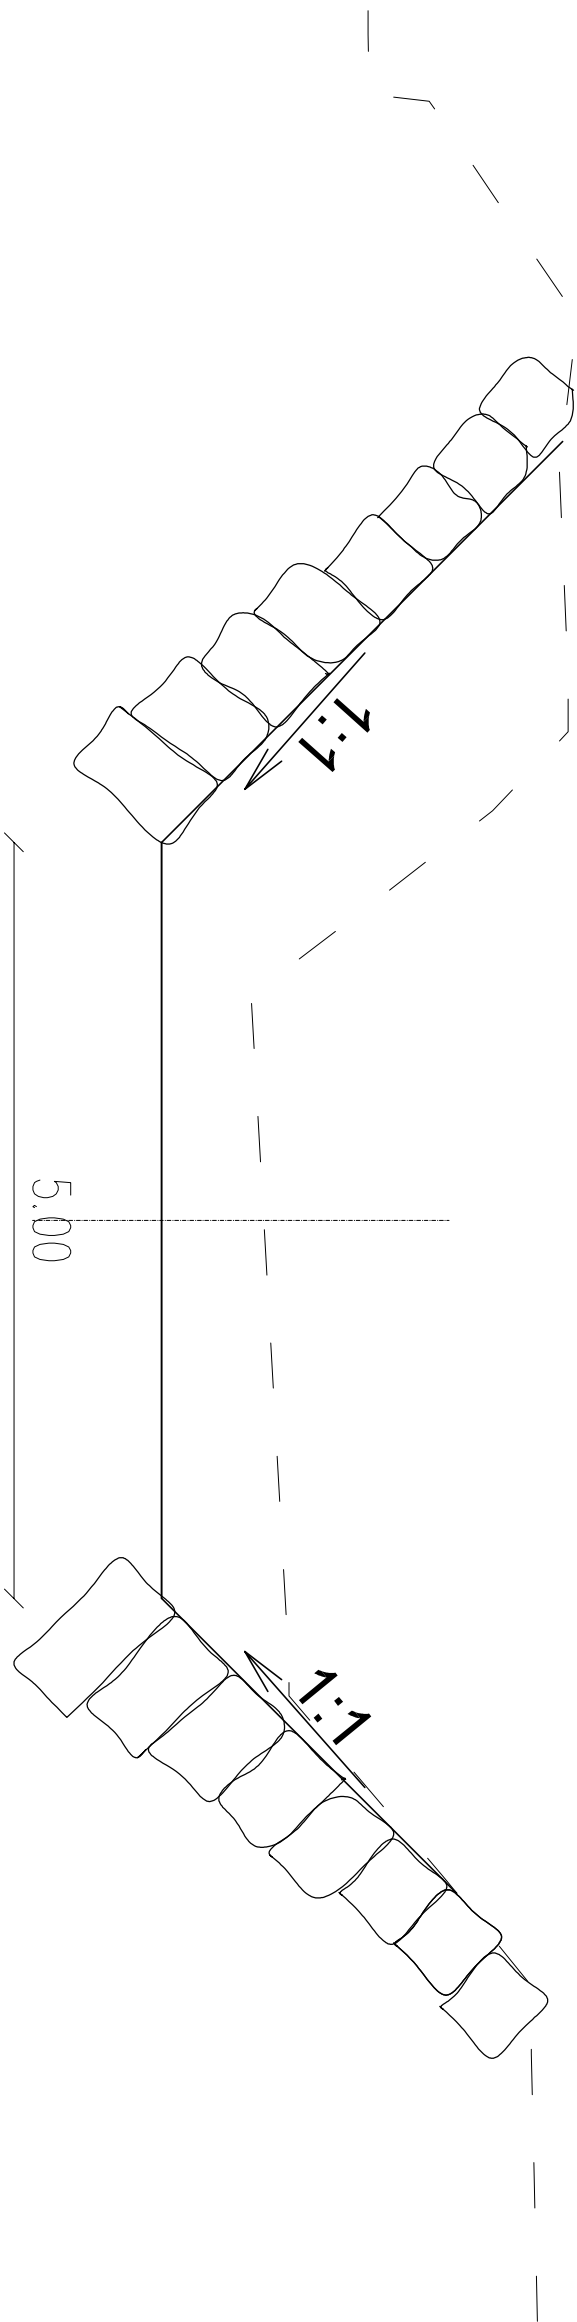


DOLVODNO OD A33 DO A42

Zatravljeno

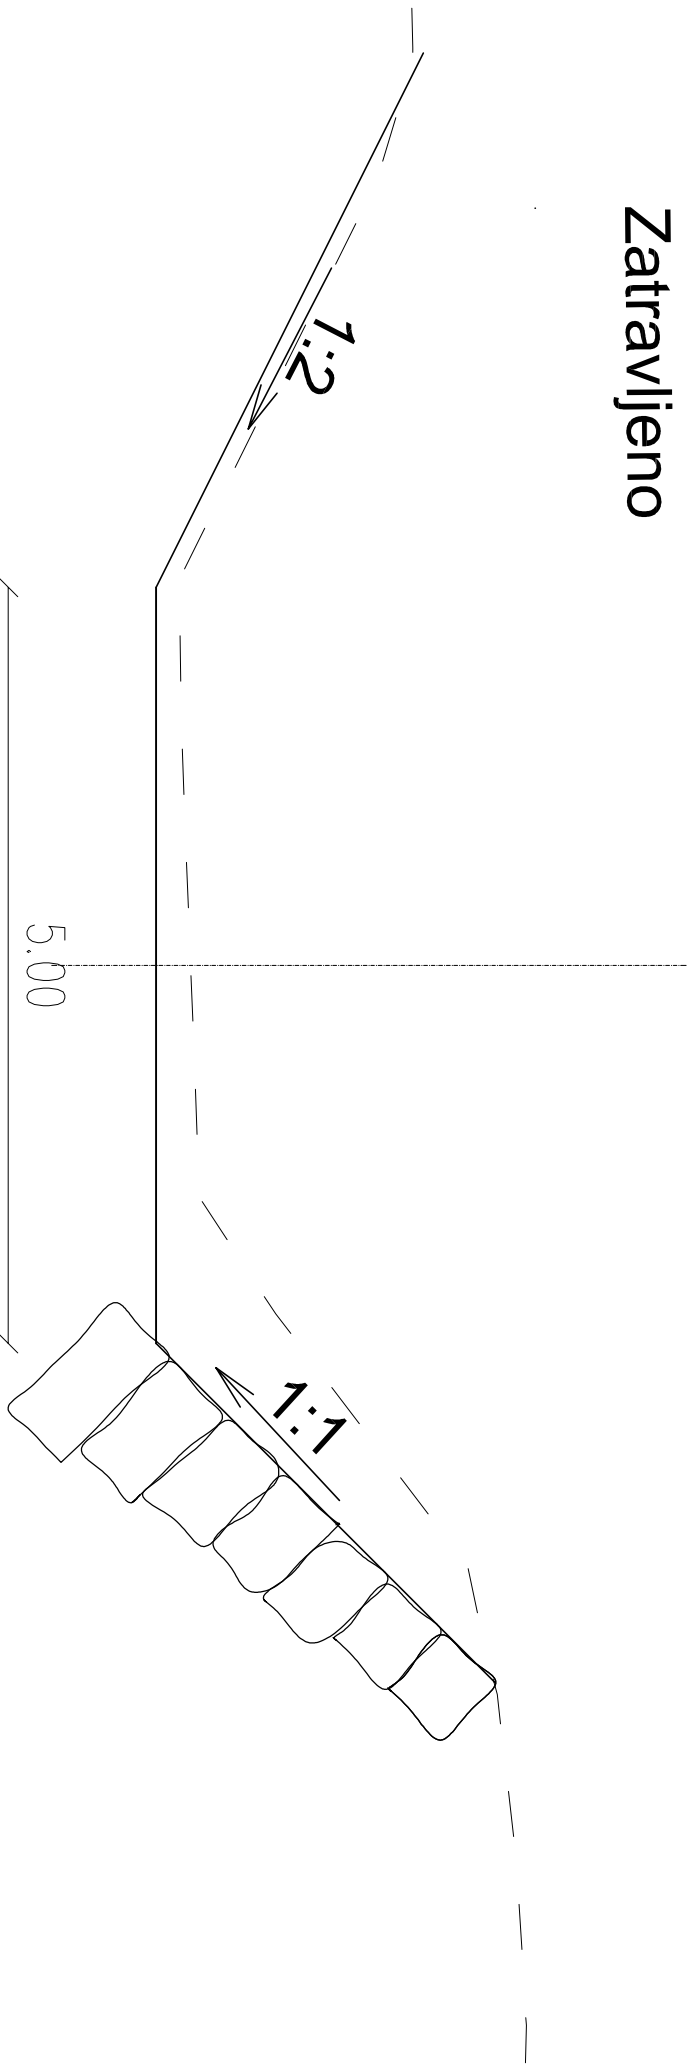

KARAKTERISTIČNA PREREZA DOLVODNO

M 1 : 50

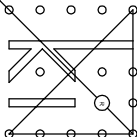KRASINVEST inženjring, projektiranje in geodetske storitve d.o.o. Sežana Partizanska cesta 30, 6210 SEŽANA tel.: +386 5 731 31 81, fax: +386 5 731 31 80 Info@krasinvest.si, www.krasinvest.si, IZS: 1670 					
INVESTITOR / NAROČNIK: OBČINA ILIRSKA BISTRICA Bazoviška cesta 14 6250 Ilirska Bistrica		VRSTA PROJEKTNE DOKUMENTACIJE: PZI-Projekt za izvedbo		VRSTA NAČRTA: "3/1" NAČRT GRADBENIH KONSTRUKCIJ	
ODGOVORNI VODJA PROJEKTA: NATAŠA DUJČIČ VASIČ , univ.dipl.inž.gradb.		ODGOVORNI PROJEKTANT: ALMIR ČALJAKOVIČ , dipl.inž.gradb.			
Podpis: Datum: 4/14		PROJEKTANT: ALMIR ČALJAKOVIČ , dipl.inž.gradb.			
ŠTEVILKA PROJEKTA: 15-034-002		ŠTEVILKA NAČRTA: 15-034-002-G		ŠT. RISBE: G3	DATUM RISBE: JANUAR 2015
MERILO: 1:50		KARAKTERISTIČNI PREREZ DOLVODNO			
Na podlagi ZAKONA O AVTORSKIH IN SORODNIH PRAVICAH (UL RS št. 21/95) podpisuje Krasinvest d.o.o. uveljavlja materialno avtorsko pravico, zato se dokumentacije ne sme kopirati ali posredovati tretjim osebam oz. kakorkoli uporabiti brez dovoljenja podjetja Krasinvest d.o.o.!					