
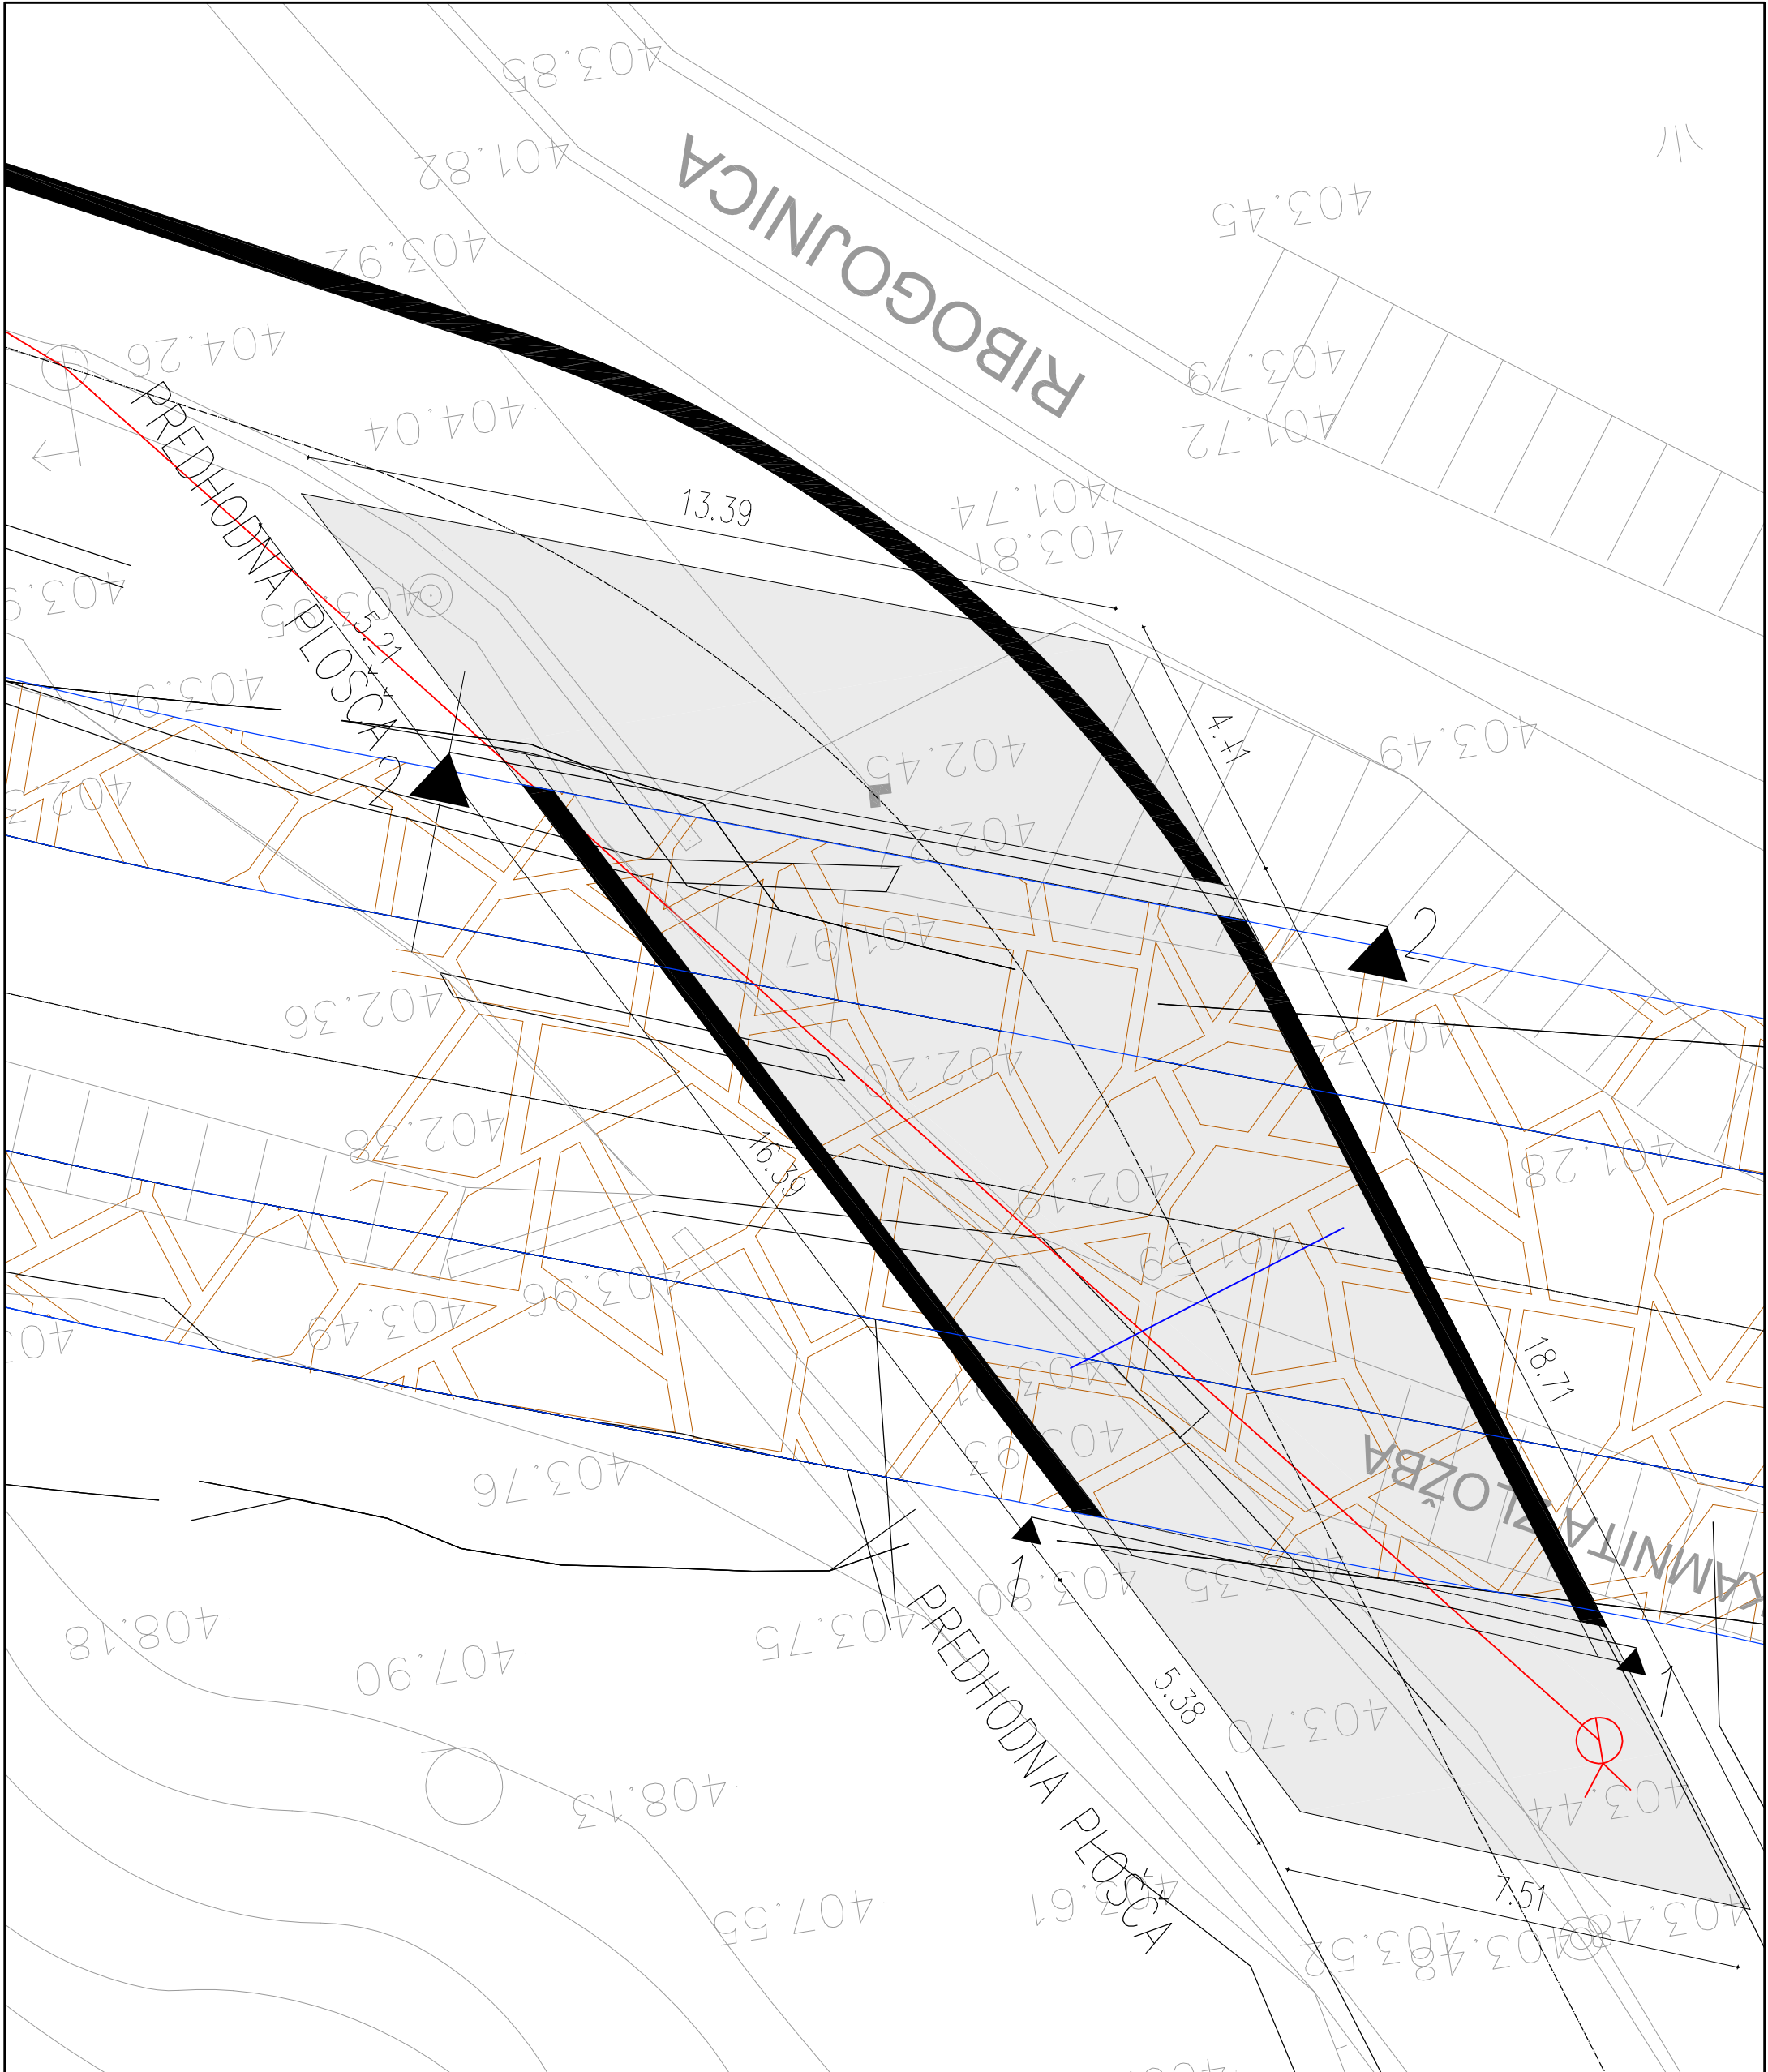


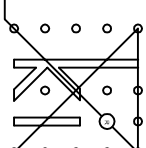

SITUACIJA - gradbena 1

M 1 : 100

KRASINVEST inženjering, projektiranje in geodetske storitve d.o.o. Sežana Partizanska cesta 30, 6210 SEŽANA tel.: +386 5 731 31 81, fax: +386 5 731 31 80 info@krasinvest.si, www.krasinvest.si, IZS: 1670											
INVESTITOR / NAROČNIK: OBČINA ILIRSKA BISTRICA Bazoviška cesta 14 6250 Ilirska Bistrica			VRSTA PROJEKTNE DOKUMENTACIJE: PZI-Projekt za izvedbo		VRSTA NAČRTA: "3/1" NAČRT GRADBENIH KONSTRUKCIJ						
ODGOVORNI VODJA PROJEKTA: NATAŠA DUKIČ VASIČ, univ.dipl.inž.gradb.			ODGOVORNI PROJEKTANTI: ALMIR ČALJAKOVIČ, dipl.inž.grad.			G - 3089					
Podpis: Datum: 4/14			PROJEKTANTI: ALMIR ČALJAKOVIČ, dipl.inž.grad.			G - 3089					
ŠTEVILKA PROJEKTA: 15-034-002		G - 0728	ŠTEVILKA NAČRTA: 15-034-002-G		ŠT. RISBE: G2	DATUM RISBE: JANUAR 2015					
MERILO: 1:100		RISBA: SITUACIJA - gradbena 1									
Na podlagi ZAKONA O AVTORSKIH IN SORODNIH PRAVICAH (UL RS št. 21/95) podjetje Krasinvest d.o.o. uveljavlja materialno avtorsko pravico, zato se dokumentacije ne sme kopirati ali posredovati tretjim osebam oz. kakorkoli uporabiti brez dovoljenja podjetja Krasinvest d.o.o.!											