



PRVI TEMELJ

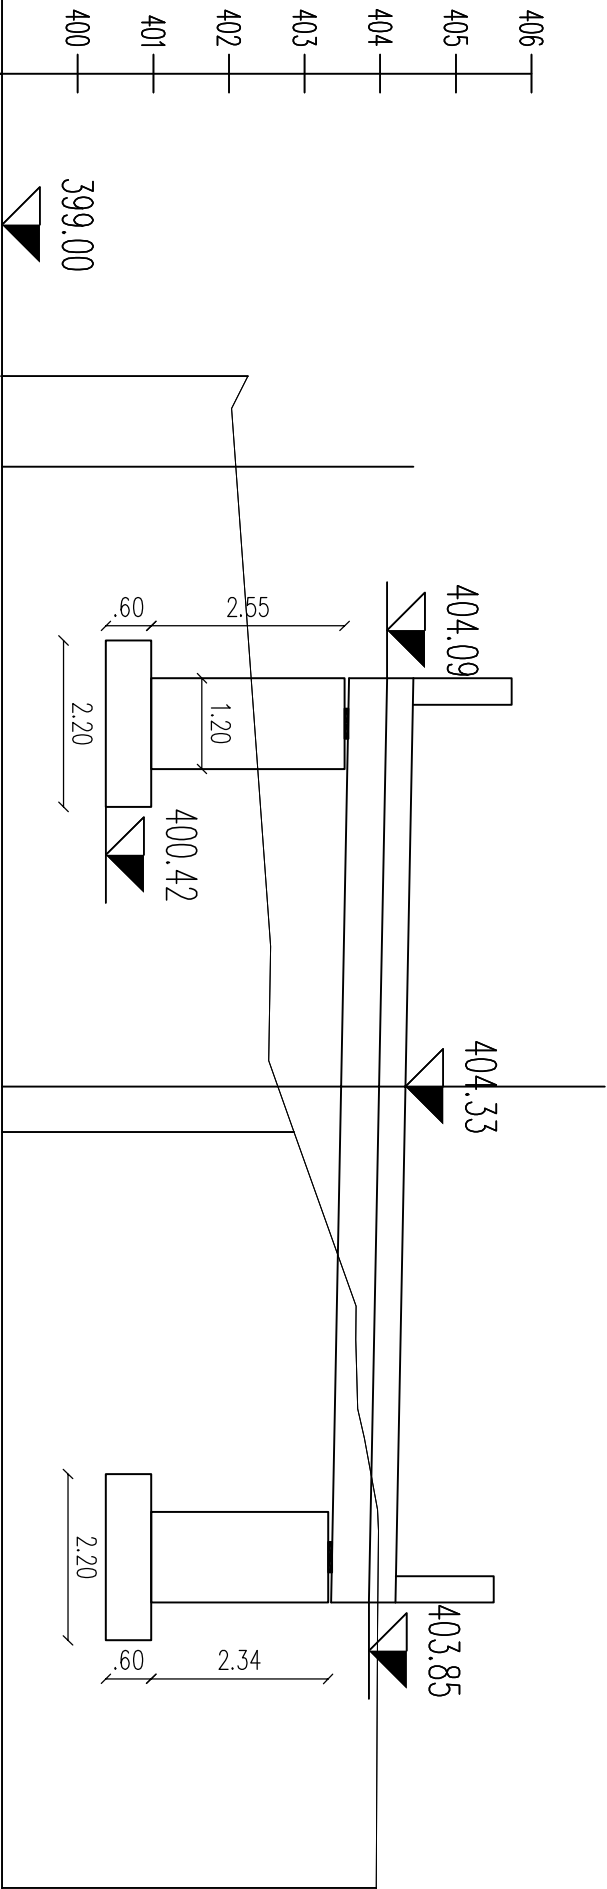

OZNAKE PROFILOV	A1	A2	A3
STACIONAŽE	10.000	10.000	20.000

DRUGI TEMELJ

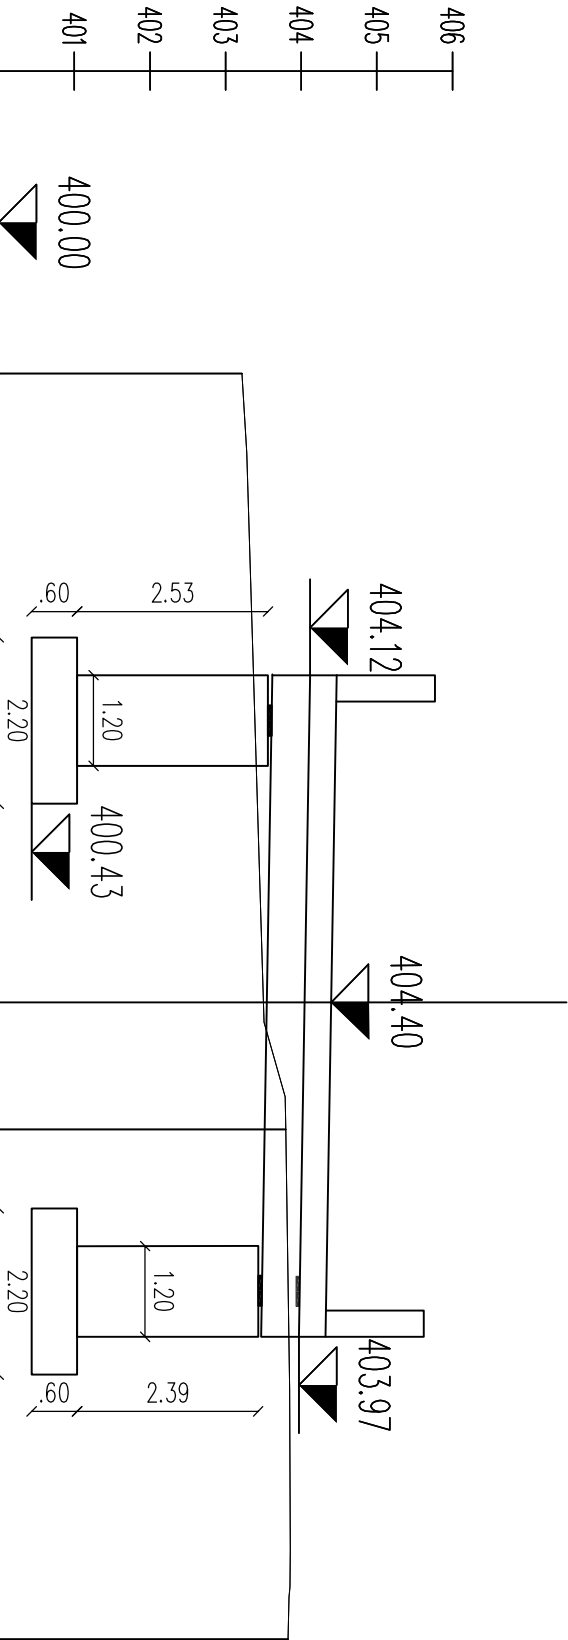

OZNAKE PROFILOV	A1	A2	A3
STACIONAŽE	10.000	10.000	16.740

PREČNI PREREZ MOSTU

M 1 : 100

KRASINVEST
inženjering, projektiranje in geodetske storitve d.o.o. Sežana
Partizanska cesta 30, 6210 SEŽANA
tel.: +386 5 731 31 81, fax: +386 5 731 31 80
info@krasinvest.si, www.krasinvest.si, IZS: 1670

INVESTITOR / NAROČNIK:
OBČINA ILIRSKA BISTRICA
Bazoviška cesta 14
6250 Ilirska Bistrica

VSTA PROJEKTNE DOKUMENTACIJE:
PZI-Projekt za izvedbo

VSTA NAČRTA:
"3/1" NAČRT GRADBENIH KONSTRUKCIJ

ODGOVORNI VODJA PROJEKTA:
NATAŠA ĐUKIČ VASIČ, univ.dipl.inž.gradb.
Podpis:

ODGOVORNI PROJEKTANT:
ALMIR ČALIAKOVIČ, dipl.inž.grad.
Podpis:

ŠTEVILKA PROJEKTA:
15-034-002

ŠTEVILKA NAČRTA:
15-034-002-G

Datum: **4/14**

ŠT. RISEB:
G4

DATUM RISEB:
JANUAR 2015

MERILO:
1:100

PREČNI PREREZ MOSTU

Na podlagi ZAKONA O AVtorskih in sorodnih pravicah (UL RS št. 21/95) podjetje Krasinvest d.o.o. uveljavlja materialno avtorsko pravico, zato se dokumentacije ne sme kopirati ali posredovati tretjim osebam oz. kakorkoli uporabiti brez dovoljenja podjetja Krasinvest d.o.o.!