VZDOLŽNI PREREZ B-B
po osi objekta M. 1:50

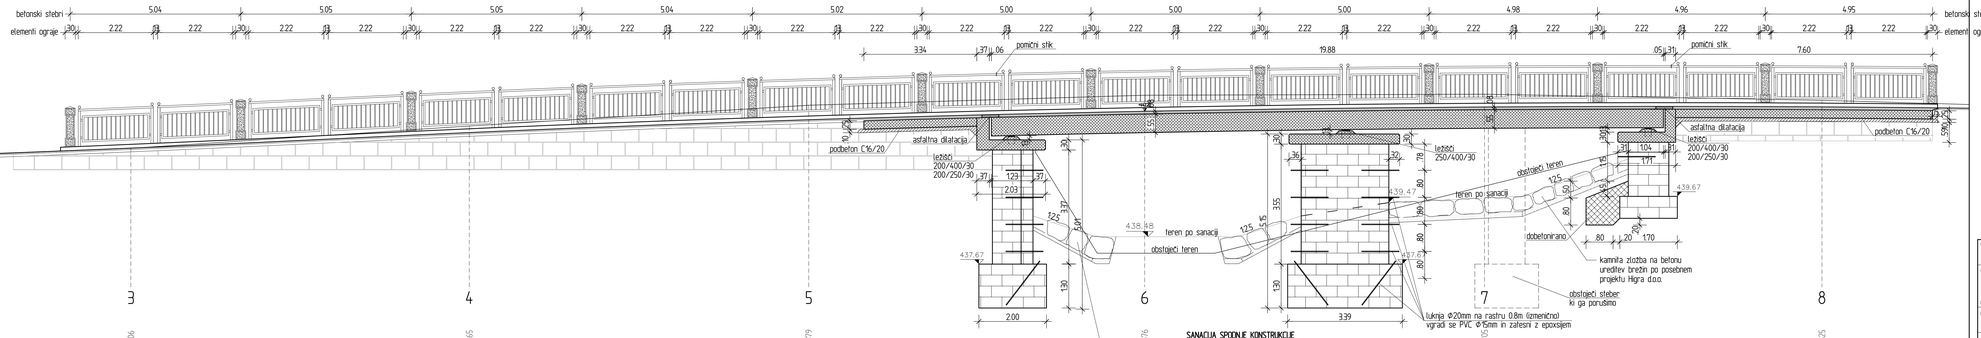

SANACIJA SPODNJE KONSTRUKCIJE

- Vmesni steber inundacije na desni obali se poruši po ojačitvi spodnje konstrukcije in demontaži zgornje
- Opornik, vmesna podpora in krilni zidovi se operejo 500-750 bari
- Poškodovane nege se očistijo v globino min. 5cm
- Uverta se lukenja Φ20mm na rastru 0.8m izmenično)
- Vgradi se PVC Φ15mm in zalesni z epoksijem
- Nege se obnovijo z ALTEX malto
- Injektiranje se izvede od spodaj navzgor z cementno maso v/c 0.4; 15-25 bara
- Cevke se odstranijo v ravni opornika
- Izvede se AB krona nad podporami, katera je osnova za ležišče

naročnik: OBČINA ILIRSKA BISTRICA, Bazoviška cesta 4, 6250 Ilirska Bistrica		št. projekta: 396/09	datum: marec 2009
		št. načrta	merilo: 1:50
izvajalec: ZGP GRADBENA hiša, d.o.o. Glavni trg 17/b, 2000 Maribor		šifra IZ: 2141	
		objekt: Most v Zabičah	
		cesta: LC 18200	
		odsek: Zabiče - Seta	
št. žiroračuna: IZS 0438		faza: PGD, PZI	
podizvajalec:		opis načrta: VZDOLŽNI PREREZ B-B po osi objekta	
	ime in priimek / podpis	št. odločba	arhivska številka / faza/objekt
vodja projekta:	M. Krajnc inž.gr.	....	004.2160
dipl. ič. IZS:	IZS G-0584		
odg. projektant:	M. Krajnc inž.gr.	šifra risbe: G.242	zaporedna koda arhiva
dipl. ič. IZS:	IZS G-0584		
		št. priloge: G.10	
risal:	M. Strafela gr.tehn.	avtor risbe: ISB d.o.o. Maribor	
		id. št. risbe: 396/09-G.10	

ISB d.o.o. M. STRAFELA M = 1 : 50 PLOT = 20 : 1