


DETAJL VGRADITVE IZLIVNIKA POD ROBNIKOM

M. 1:10

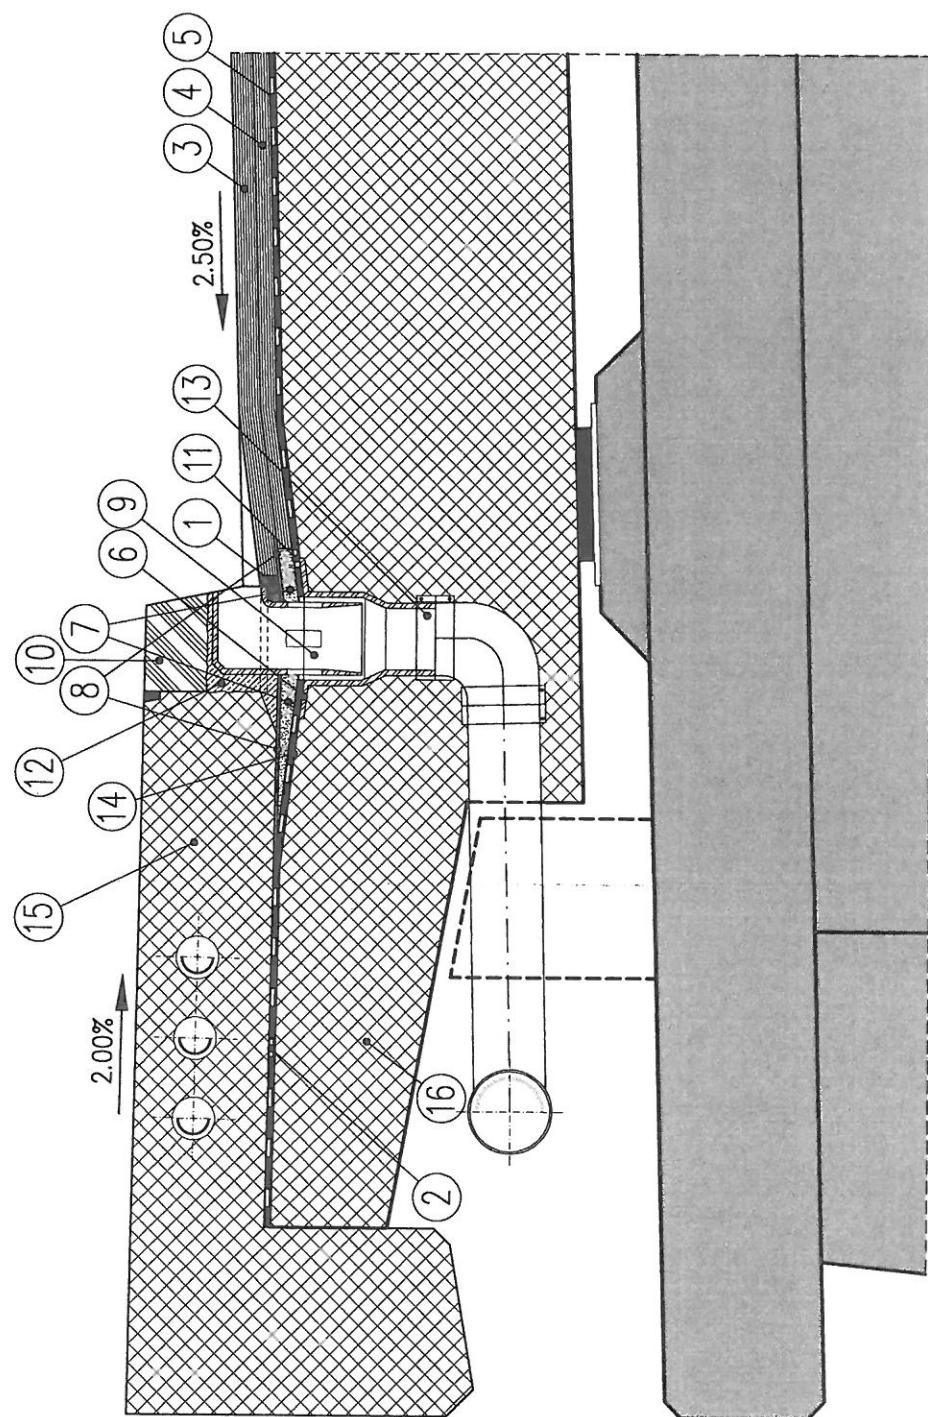

- 1 – BITUMENSKA ZALIVNA MASA
- 2 – IZOLACIJA POD HODNIKOM
- 3 – OBRABNI SLOJ
- 4 – ZAŠČITNI ASFALT ALI ASFALT BETON
- 5 – HIDROIZOLACIJA
- 6 – PERFORIRANA PLOČEVINA
- 7 – FILTER IZ ENOZRNATEGA BETONA, VEZAN Z UMETNO SM
- 8 – LOČILNI SLOJ IZ STEKLENEGA VOALA
- 9 – IZLIVNIK Z DIREKTNIM VTOKOM (ISTOČASNA VGRADITEV)
- 10 – GRANITNI ROBNIK
- 11 – IZOLACIJA PRILEPLJENA NA PRIROBNO IZLIVNIKA
- 12 – CEMENTNA MALTA
- 13 – SPOJNICA
- 14 – PREDPREMAZ
- 15 – HODNIK
- 16 – AB KONSTRUKCIJA