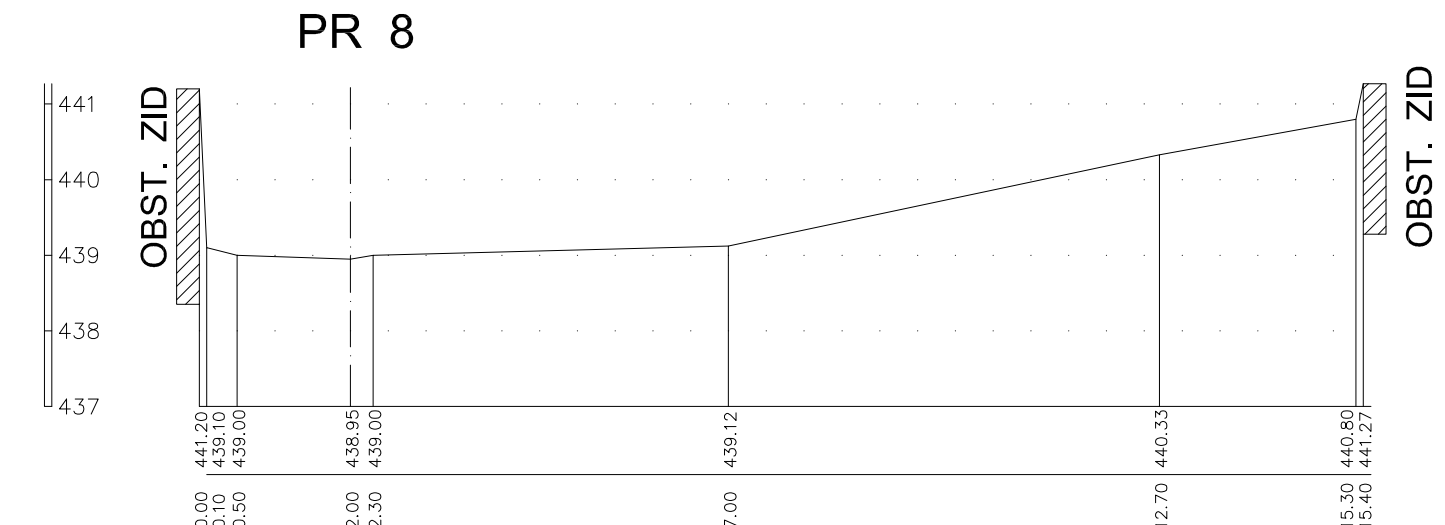
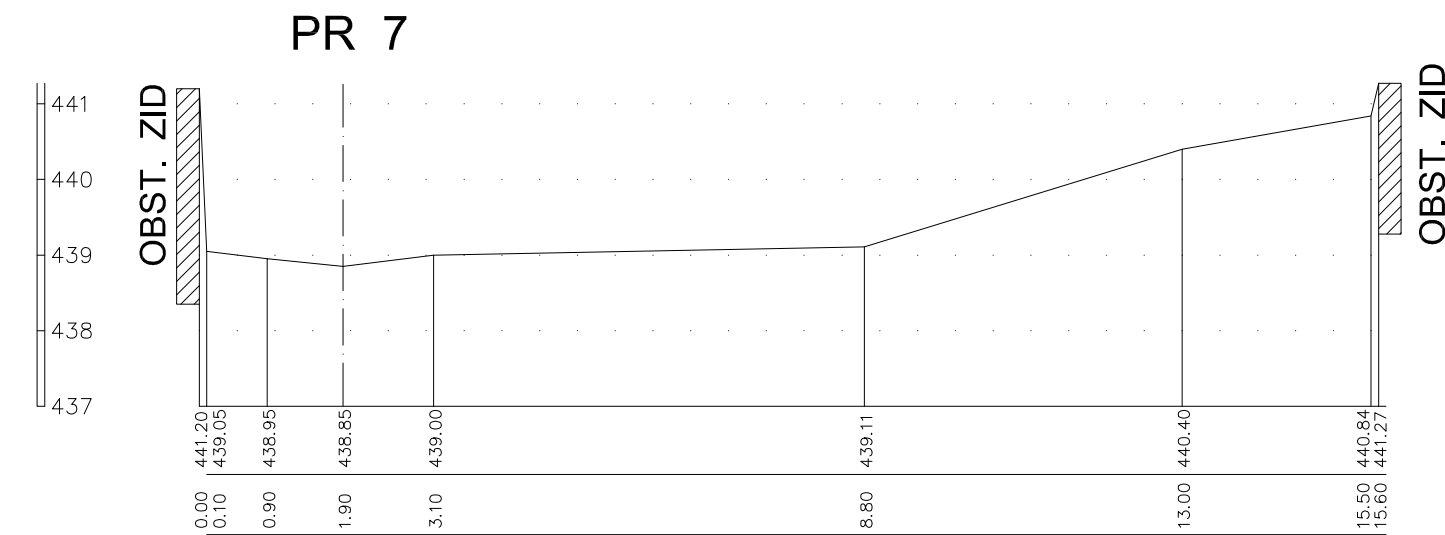
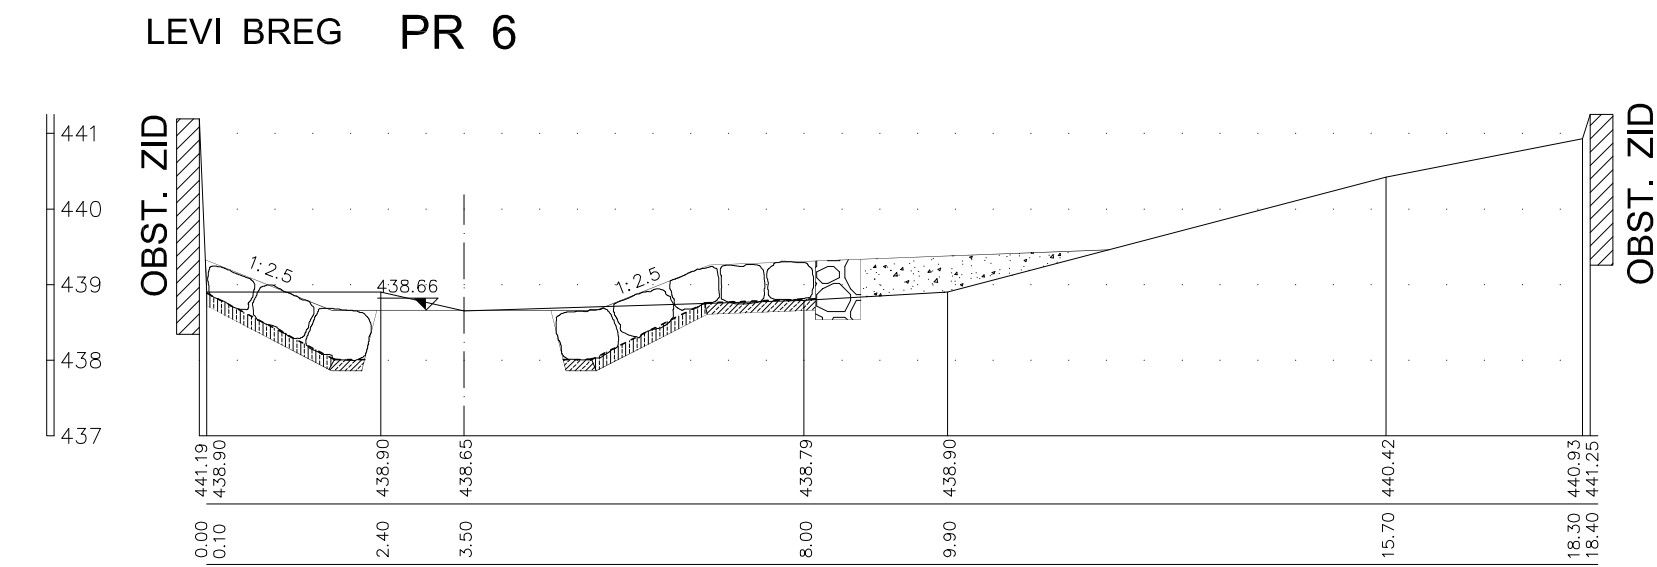
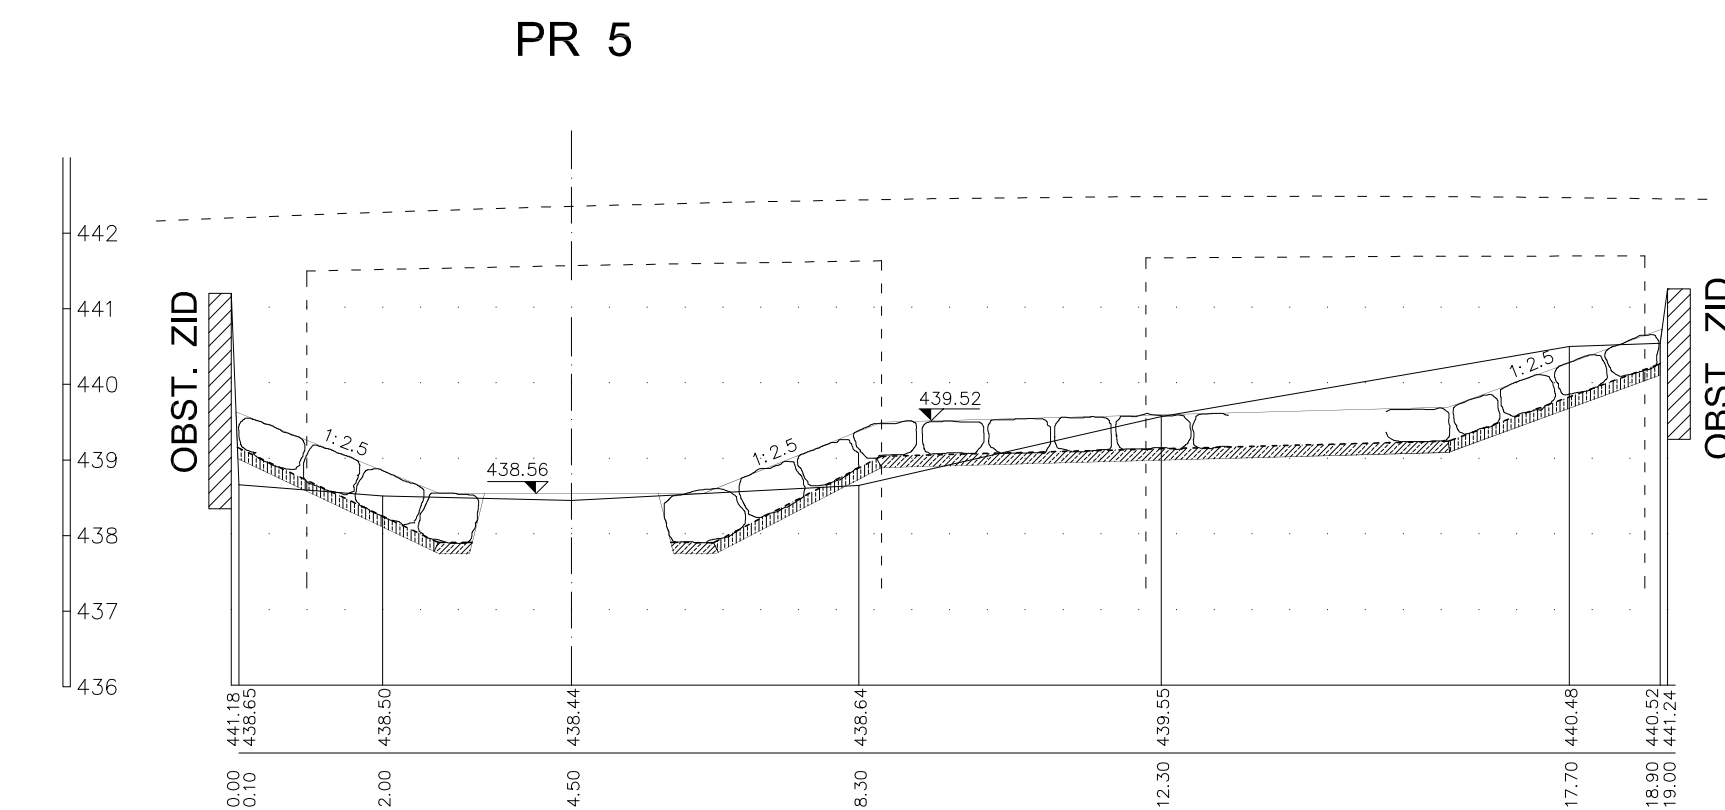
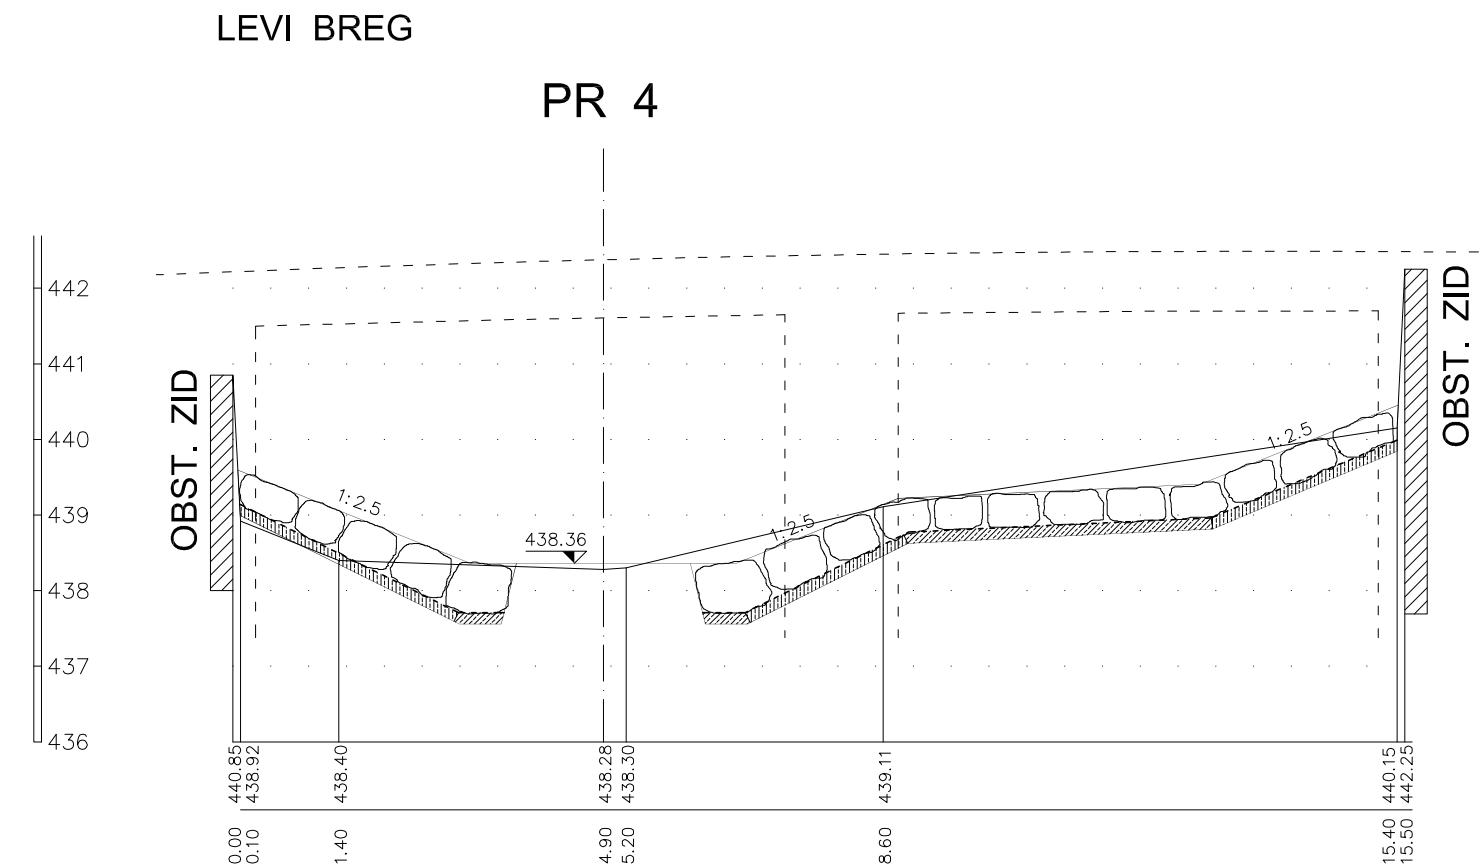
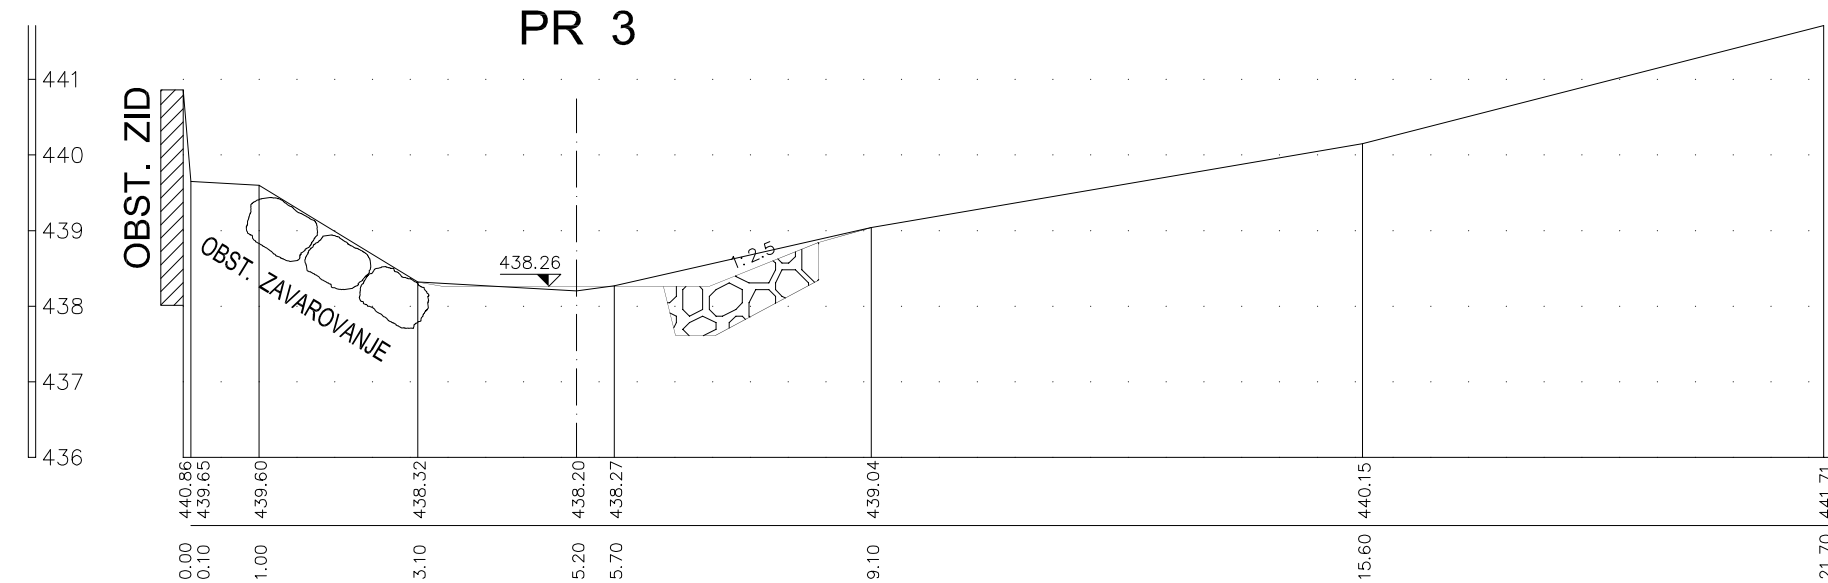
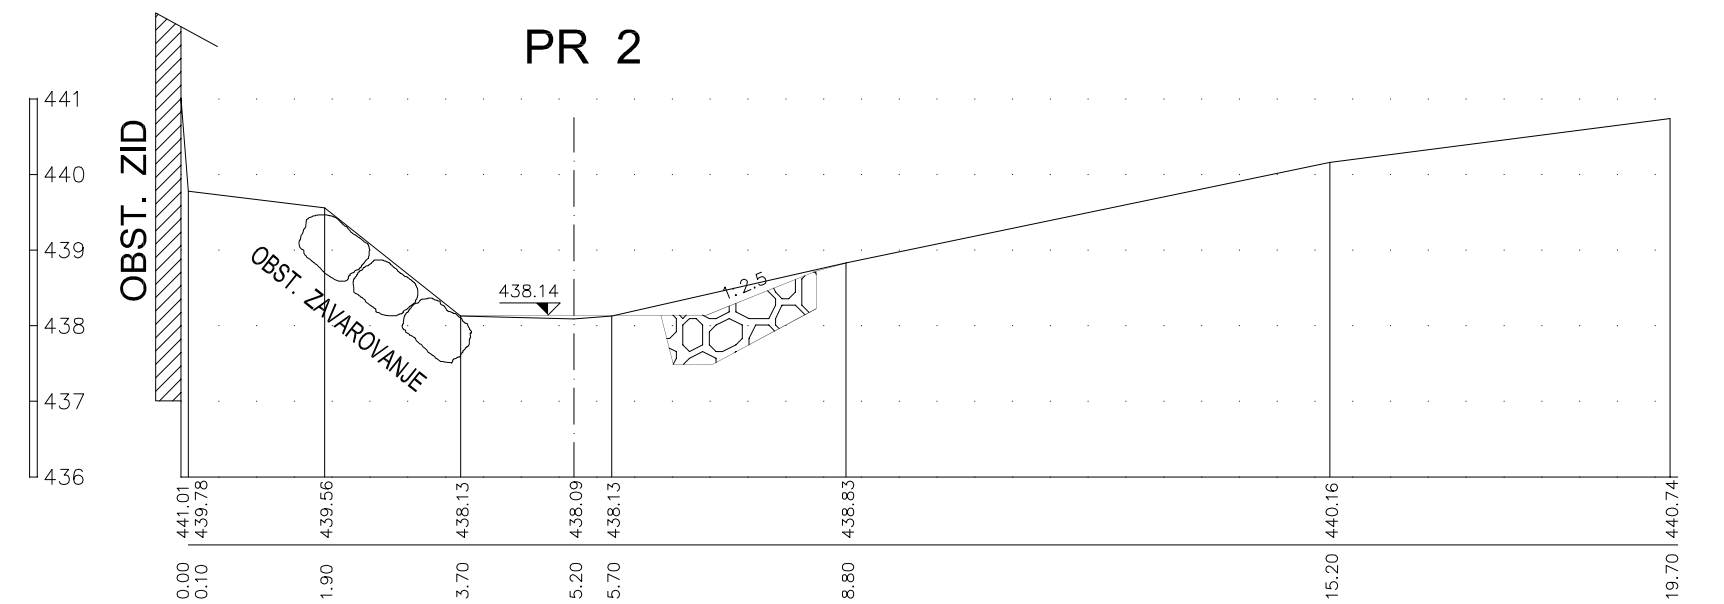
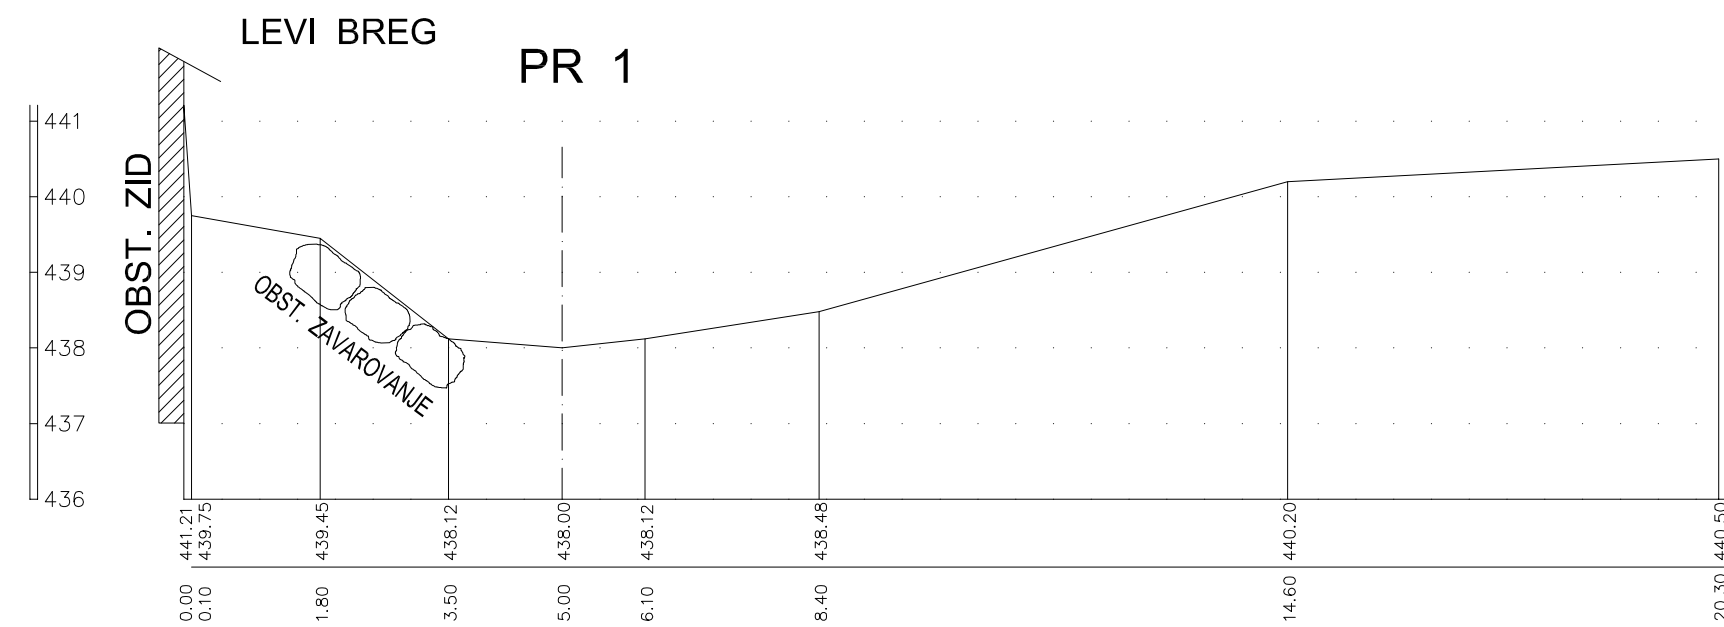


$1 : 100 / 100$ 

naročnik:		OBČINA ILIRSKA BISTRICA		št. projekta: 396/09		datum: marec 2009	
Brezoviška cesta 14		Brezoviška cesta 14		št. načrta: 821/09		merilo: 1: 100/100	
16200 Ilirska Bistrica				šifra CC: 2141			
izvajalec:				objekt: Most v Zabičah			
				cesta: LC 135200			
				odsek: Zabiče – Sela			
				faza: PGD			
Id. številka: IZS 0438				vrsta načrta: 3/2 načrt vg. ureditve			
podizvajalec:				opis risbe:		PREČNI PROFILI	
Id. številka: IZS 0938							
ime in priimek		podpis		št. odseka:		arhivska številka:	
vadj. projekta: M. Krajnc inž. gr.				faza/objekt:		002.2186	
ident. št. IZS IZS G-0584							
odg. projektant: F. Kadič inž. gr.							
ident. št. IZS IZS G-0452							
obdelal: M. Kadič inž. gr.							
				šifra risbe:		črtna koda arhiva:	
				G.232			
				št. priloge:		5	
				avtor risbe:		HIGRA d.o.o., Maribor	
				id. št. risbe:			