PREČNI PREREZ P2:

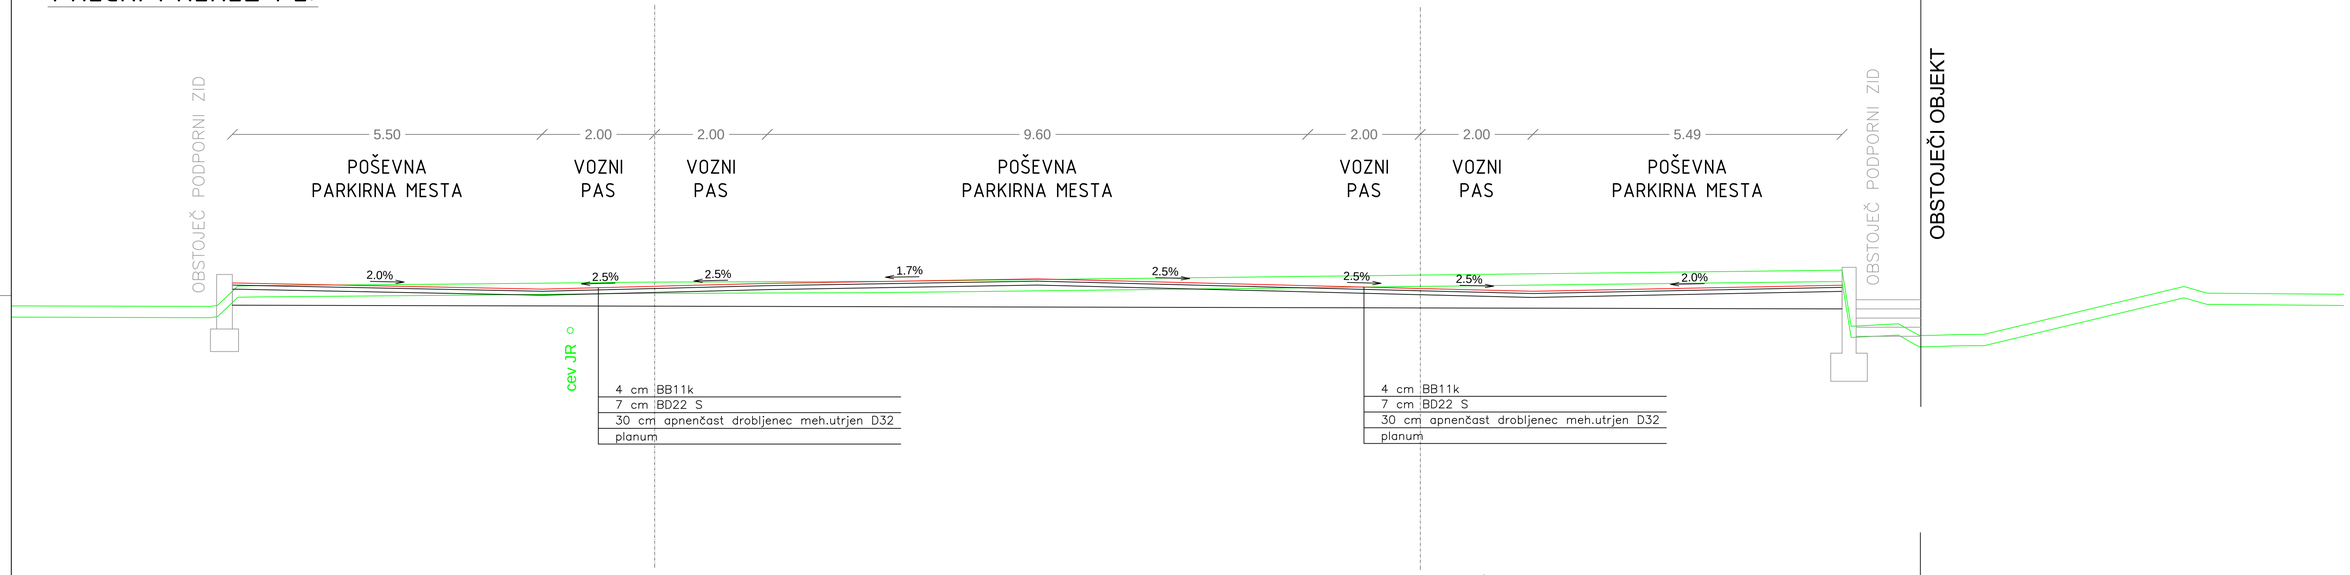

PREČNI PREREZ P4:

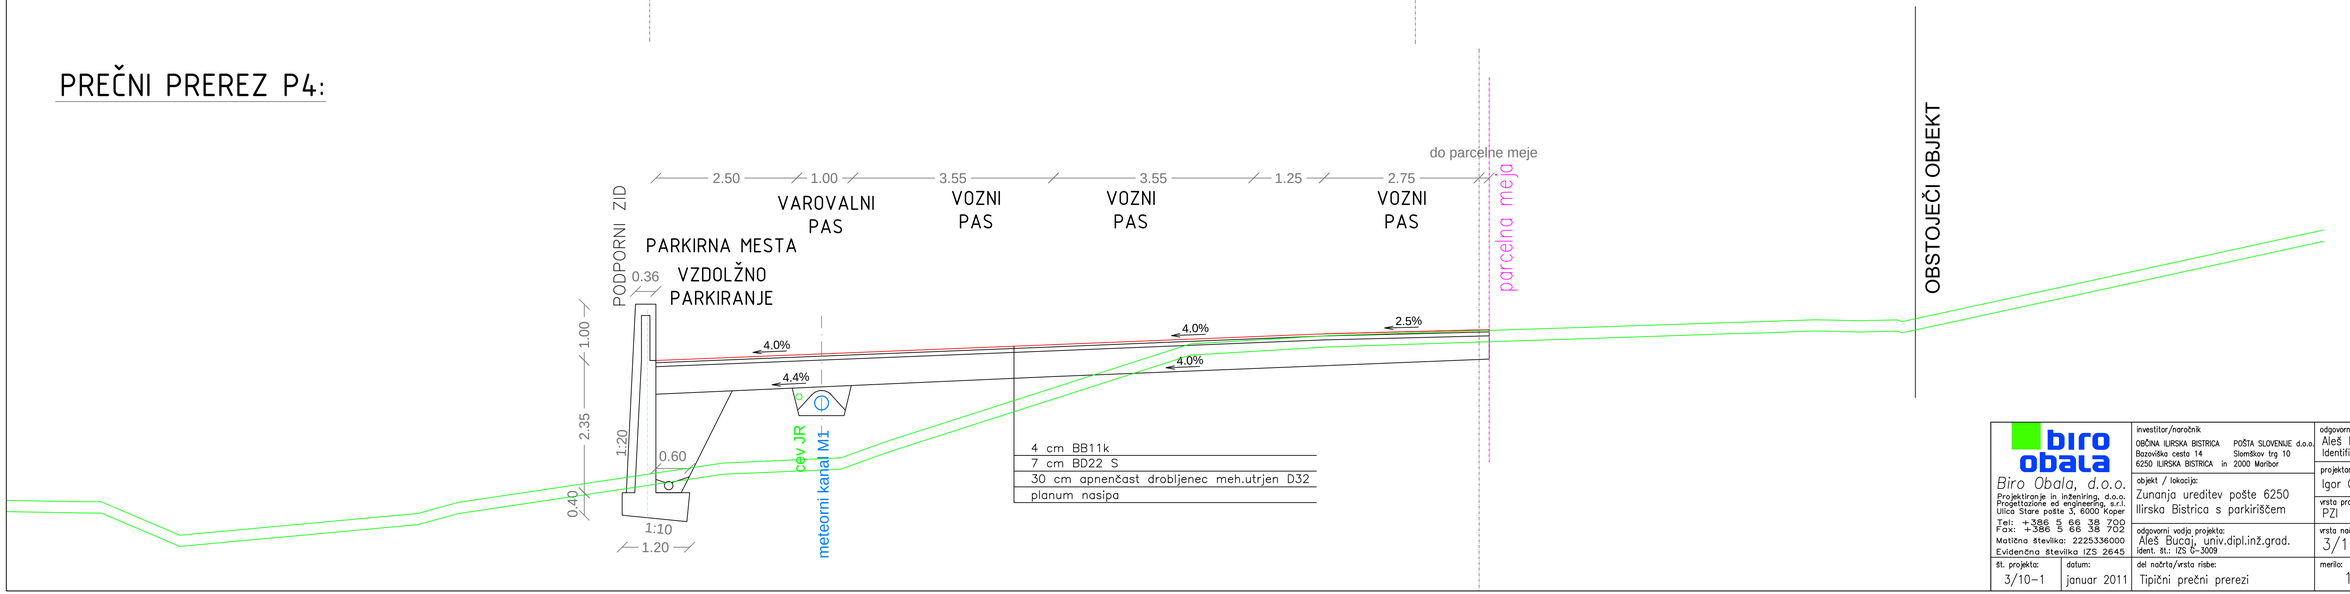

biro obala Biro Obala, d.o.o. Projektiranje in inženiring, d.o.o. Progettazione ed ingegneria, s.r.l. Ulica Stare pošte 3, 6000 Koper Tel: +386 5 66 38 700 Fax: +386 5 66 38 702 Matična številka: 2225336000 Evidenčna številka IZS 2645	investitor/naročnik: OBČINA ILIRSKA BISTRICA POŠTA SLOVENIJE d.o.o. Bazoviška cesta 14 Slomškov trg 10 6250 ILIRSKA BISTRICA in 2000 Maribor	odgovorni projektant: Aleš Bucaj, univ.dipl.inž.grad. Identifikacijska številka IZS G-3009	
	objekt / lokacija: Zunanja ureditev pošte 6250 Ilirska Bistrica s parkiriščem	projektant: Igor Grmek	
		vrsta projekta: PZI	
	odgovorni vodja projekta: Aleš Bucaj, univ.dipl.inž.grad. ident. št.: IZS G-3009	vrsta načrta: 3/1 Načrt parkirišča	
št. projekta: 3/10-1	datum: januar 2011	del načrta/vrsta risbe: Tipični prečni prerezi	merilo: 1:100	list: 3/1.5.11