

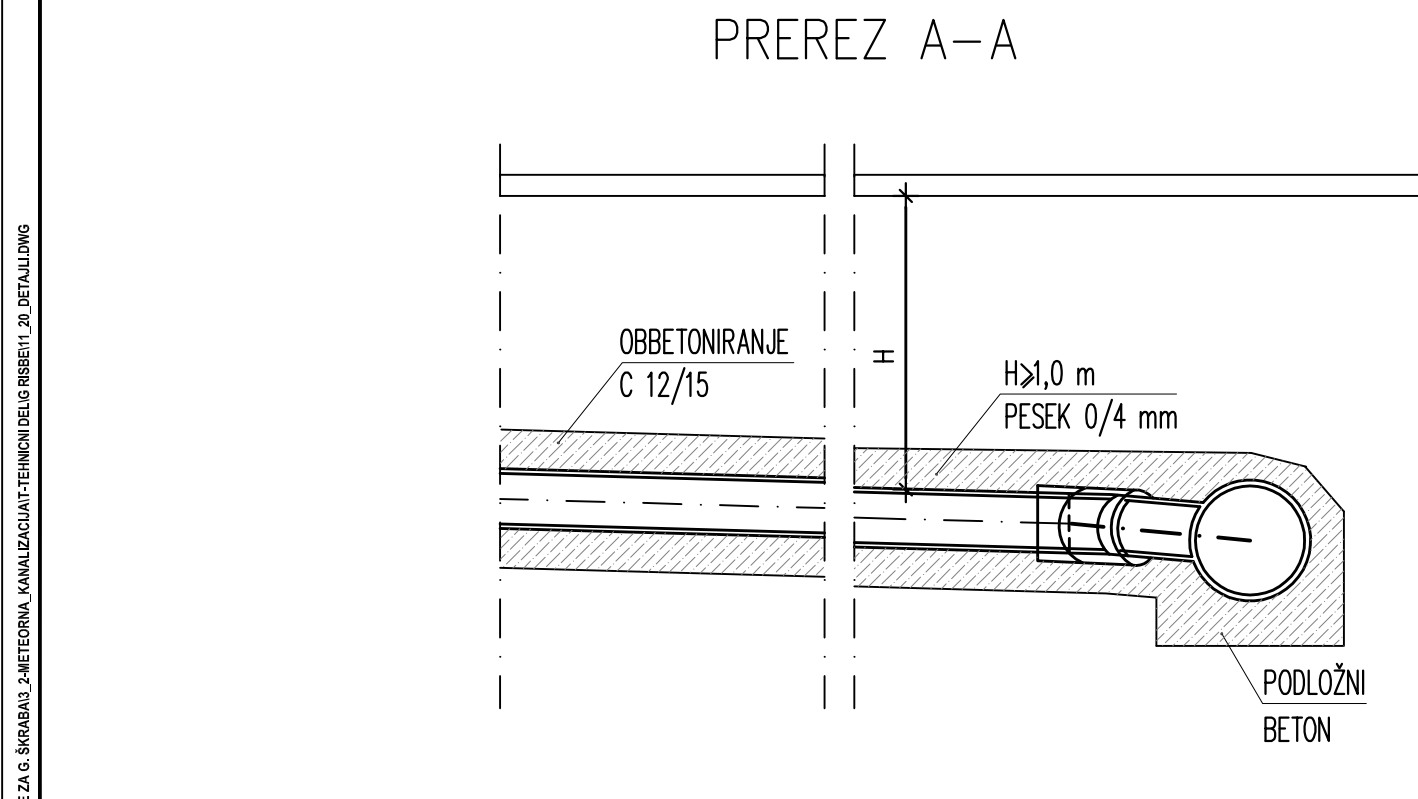
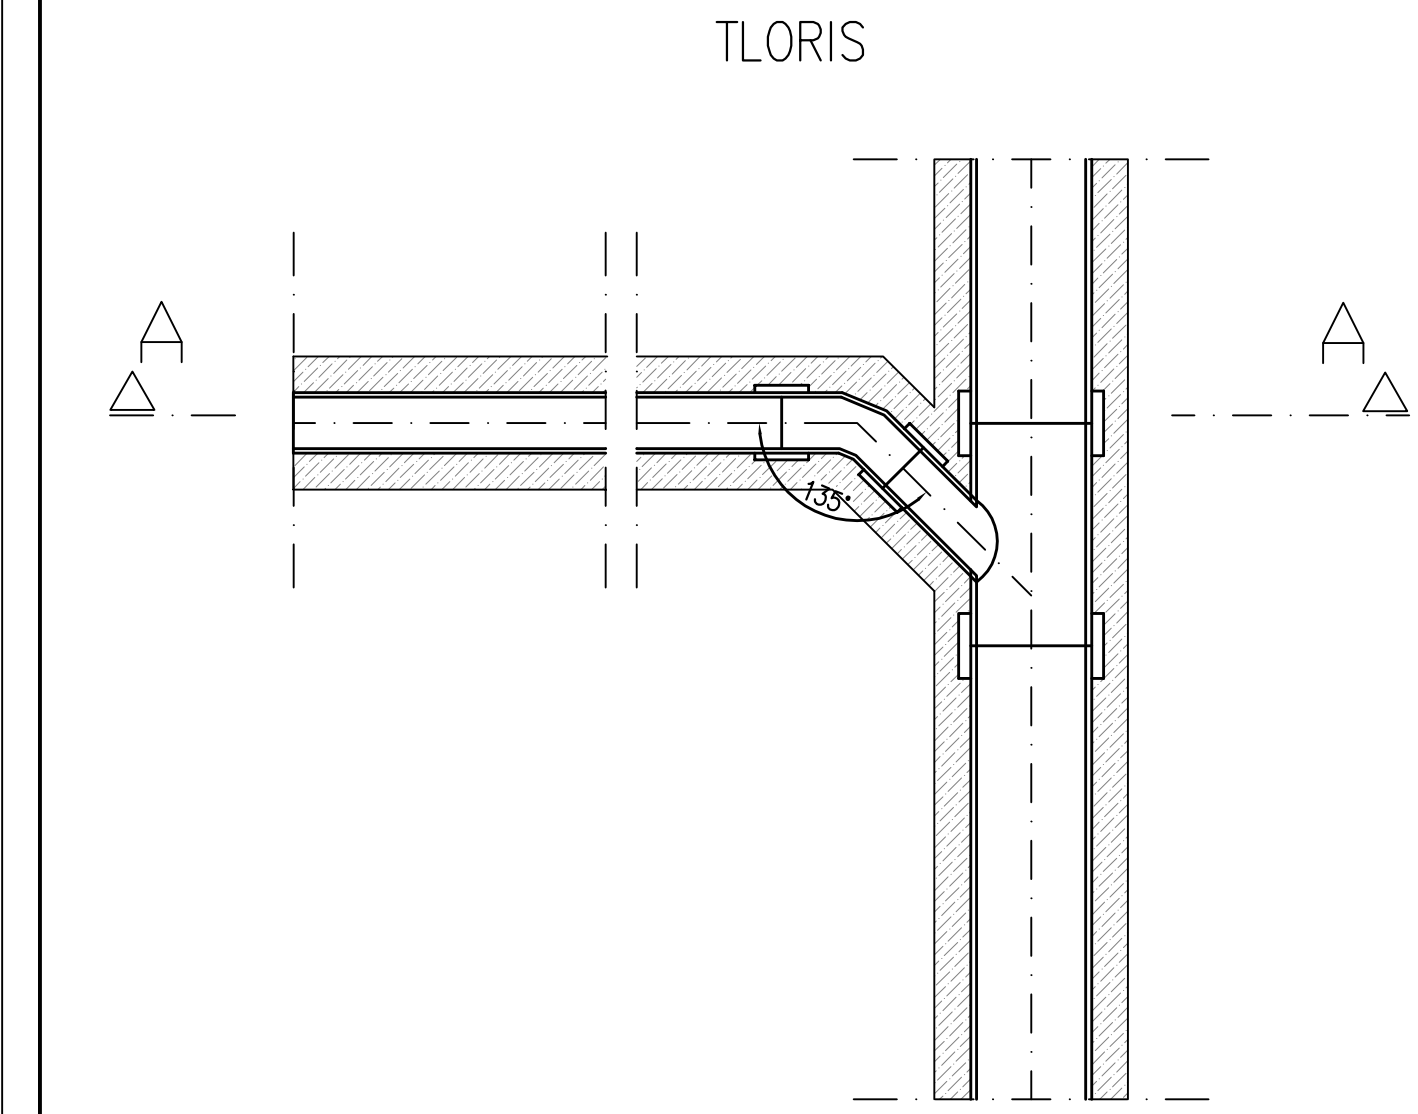


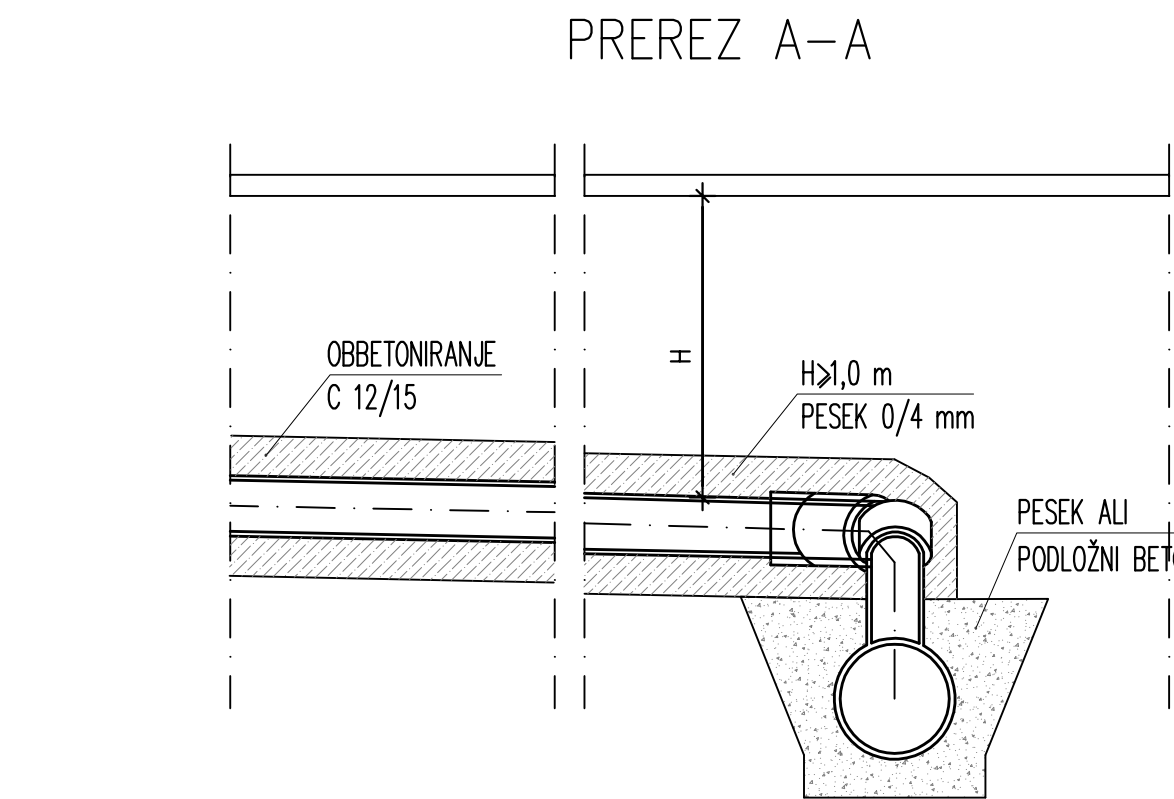

DETAJL SLEPEGA PRIKLJUČKA TIP 1

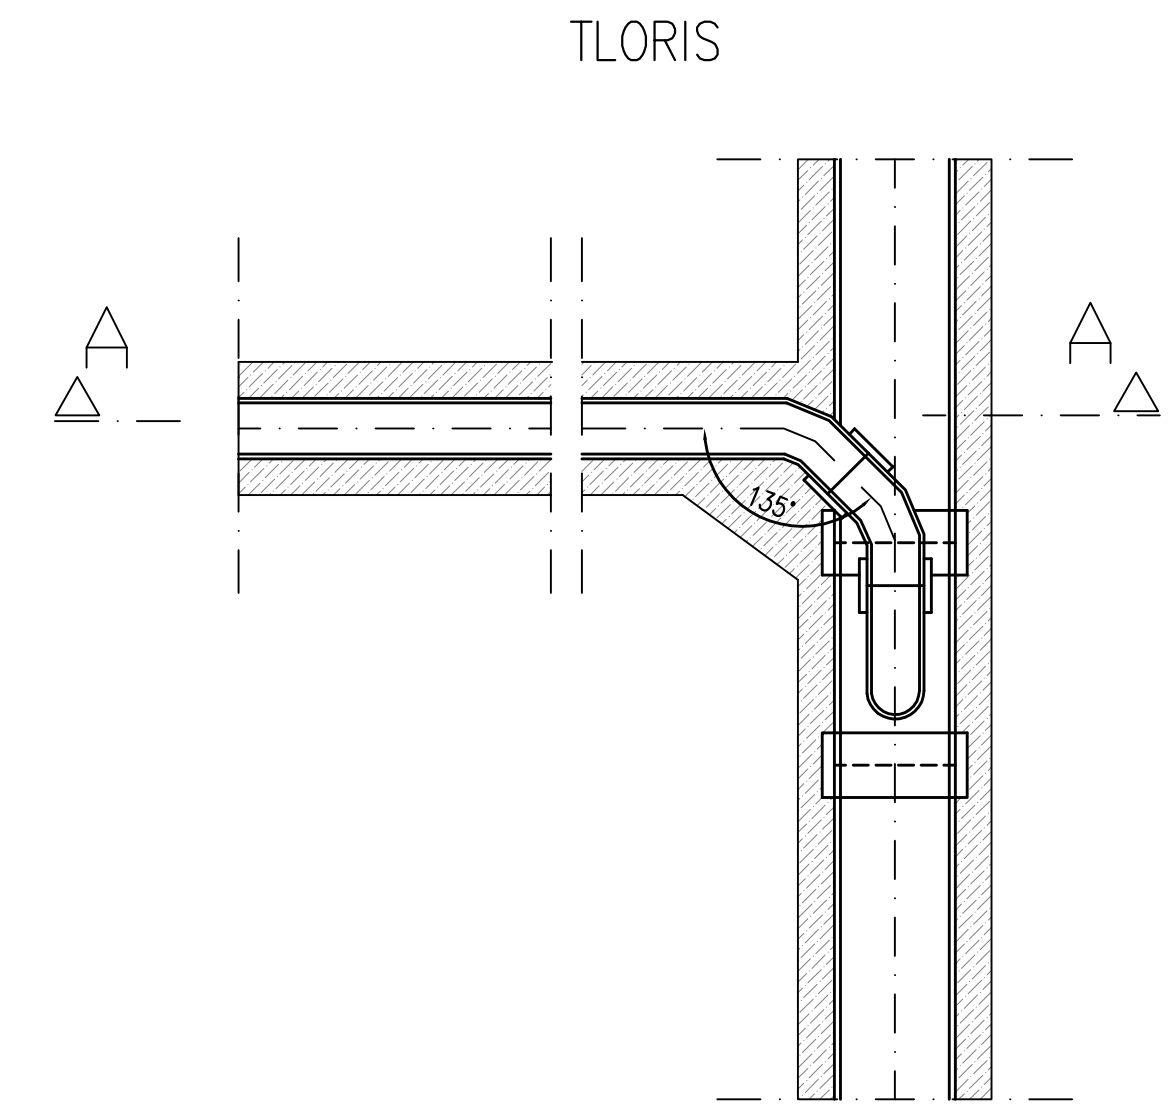

DETAJL SLEPEGA PRIKLJUČKA TIP 2

PROJEKTANT:  GINEX International d.o.o. PROJEKTIVNI BIRO IZS G-0486		INVESTITOR:  OBČINA ILIRSKA BISTRICA BAZOVIŠKA CESTA 14 6250 ILIRSKA BISTRICA	
PODIZVALLEC:		CESTA / LOKACIJA: LOKALNA CESTA LC 135170 Koseze - Mala Bukovica od km 0+000 do km 2+040	
ODGOVORNI VODJA PROJEKTA: Domagoj BAČIĆ, u.d.i.g.		OBJEKT: METEORNA KANALIZACIJA	
ODGOVORNI PROJEKTANT: Domagoj BAČIĆ, u.d.i.g.		OPIS RISBE: Detajli slepega priključka	
PROJEKTANT SODELAVEC: Boštjan GRMEK, d.g.i.		MERILO: /	
PROJEKTANT SODELAVEC: /		ŠT. PROJEKTA: 102-10E	
ŠT. ODSEKA: 1351		ŠT. NAČRTA: 102-10E/3-2	
ARHIVSKA ŠT.:		VRSTA NAČRTA: 3/2 Načrti gradbenih konstrukcij in drugi gradbeni načrti	
FAZA/OBJEKT: 004/2101		ŠIFRA CC: 2101	
ŠIFRA RISBE: G.350		VRSTA PROJEKTA: PZI	
PROSTOR ZA ČRTNO KODO:		DATUM PROJEKTA: marec 2010	
AVTOR RISBE: GINEX International d.o.o.		DATUM RISBE: avgust 2011	
ŠT. PRILoge: 15		IDENT. ŠT. RISBE: 102-10E/3-2/15	

Vse pravice pridržane. Projektna dokumentacija je last podjetja GINEX International d.o.o., ki je tudi nosilec avtorskih pravic. Brez pene odobritve ni dovoljena uporaba ali razmnoževanje dokumentacije niti v delnih niti v celotni količini.