


PRIKLJUČNI JAŠEK RJ-2

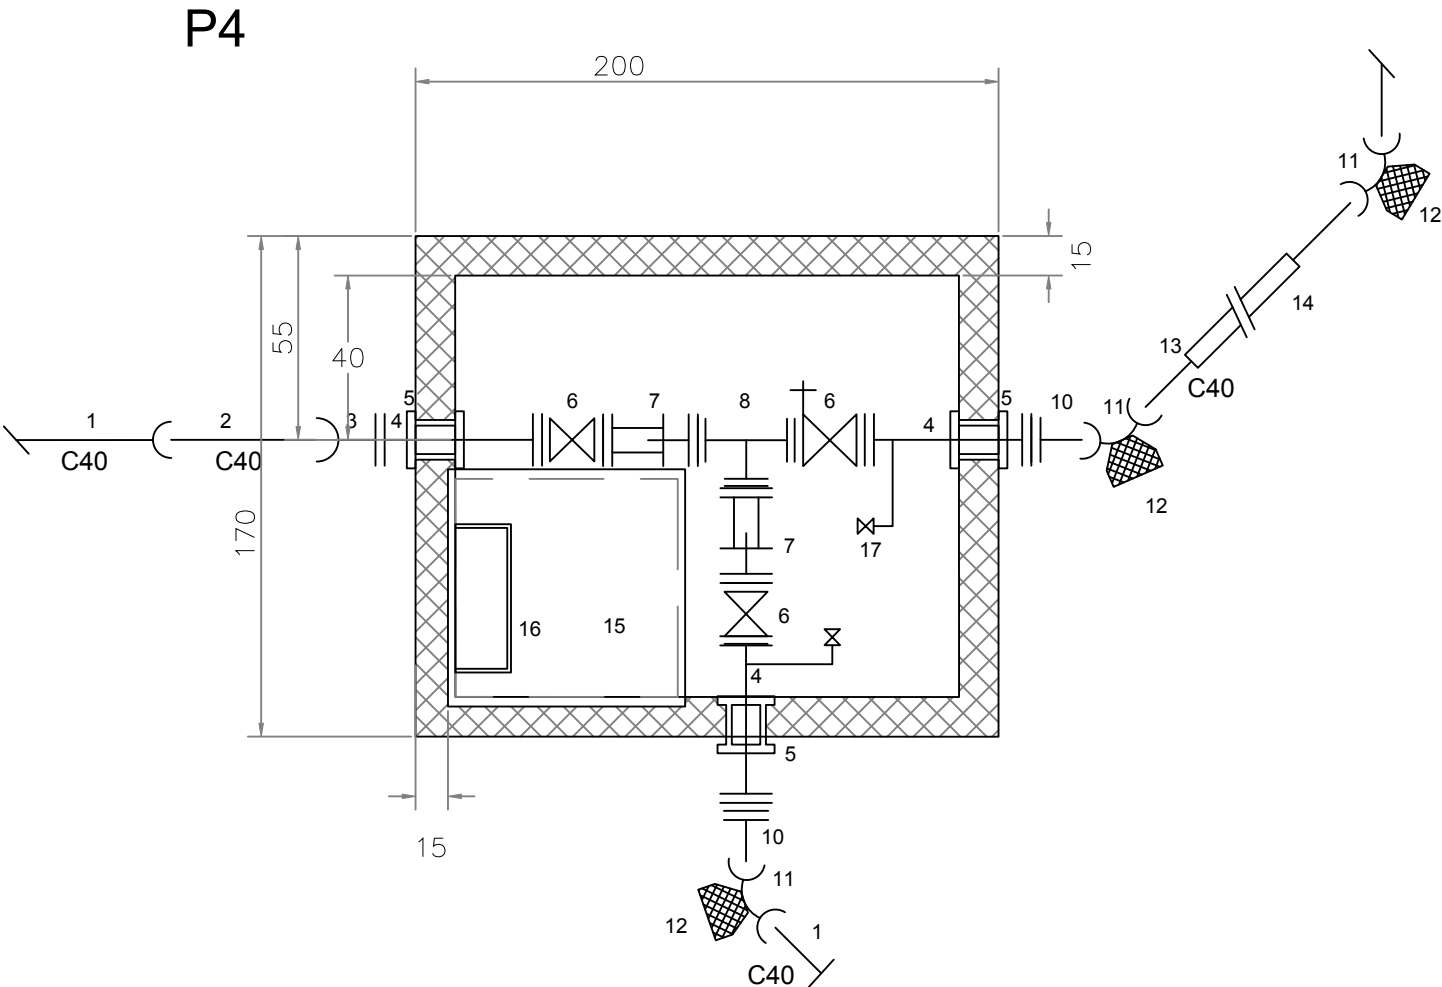

	OZNAKA	DN [mm]	Enota	Skupaj
1	Priključna cev - duktilna litina, s čašo, l = 6000 mm	d 125	m	xx
2	Vmesni kos cevi l = 1000 mm, duktil	d 125	kos	1
3	EU kos - duktil skupaj z ekspres VI spojem	d 125	kos	1
4	Zaščitna cev PE z gumi tesnilil ali spec.pre.tesnil.kos	za cev Ø125	kpl	3
5	FF - kos; l = 600 mm s prirobnicami	d 125	kos	3
6	Zasun Euro 20, tip 23	d 125	kos	3
7	M.D.K. - Montažno demontažni kos	d 125	kos	2
8	Prirobični T-kos duktil	125/125/125	kos	1
9			kos	
10	F - kos, duktil	d 125	kos	2
11	Koleno MMK 45° - duktilna litina	d 125	kos	3
12	Obbetoniranje po DVGW, GW310	.	kos	3
13	Vmesni kos cevi l = 2000 mm, duktil	d 125	kos	1
14	Zaščitna PVC cev l = 1800 mm	d 200	kos	1
15	LTŽ vstopni pokrov	800x800	kos	1
16	Vstopno železo	d 15	kos	3
17	Ogrlica Ø125/ 1", holender 1", koleno 1", krog.zasun		kpl	2

Naročnik/ Investitor: OBČINA ILIRSKA BISTRICA Bazoviška 14, 6525 ILIRSKA BISTRICA				Objekt: UREDITEV GREGORČIČEVE C. OBRAČALIŠČA ZA AVTOBUS PRI DOMU NA VIDMU V ILIR.BISTRICI		
INIS Igor Papež s.p. Milojke Štrukelj 19, 5250 SOLKAN tel/fax.:(05) 300 58 50 e-mail: igor.papez@siol.net				Del objekta: SHEME		
	Ime:	ID Številka:	Podpis:	Vrsta STROJNE INSTALACIJE načrta:		
Odg. vodja projekta:	VILJEM FABČIČ, u.d.i.a	ZAPS 0050				
Odg.projektant:	IGOR PAPEŽ, u.d.i.s.	IZS S-0212		Naslov SHEMA risbe: UREDITVE PRIKLJUČNEGA JAŠKA RJ-2 Z ARMATURAMI		
Izdelovalec:	IGOR PAPEŽ, u.d.i.s.	IZS S-0212				
Kontroliral:						
Štev.projekta: 679-13, S-010	ID številka podjetja: IZS 1998	Datum: dec. 2013	Faza: PZI	Merilo:	Sprememba:	List: 10.