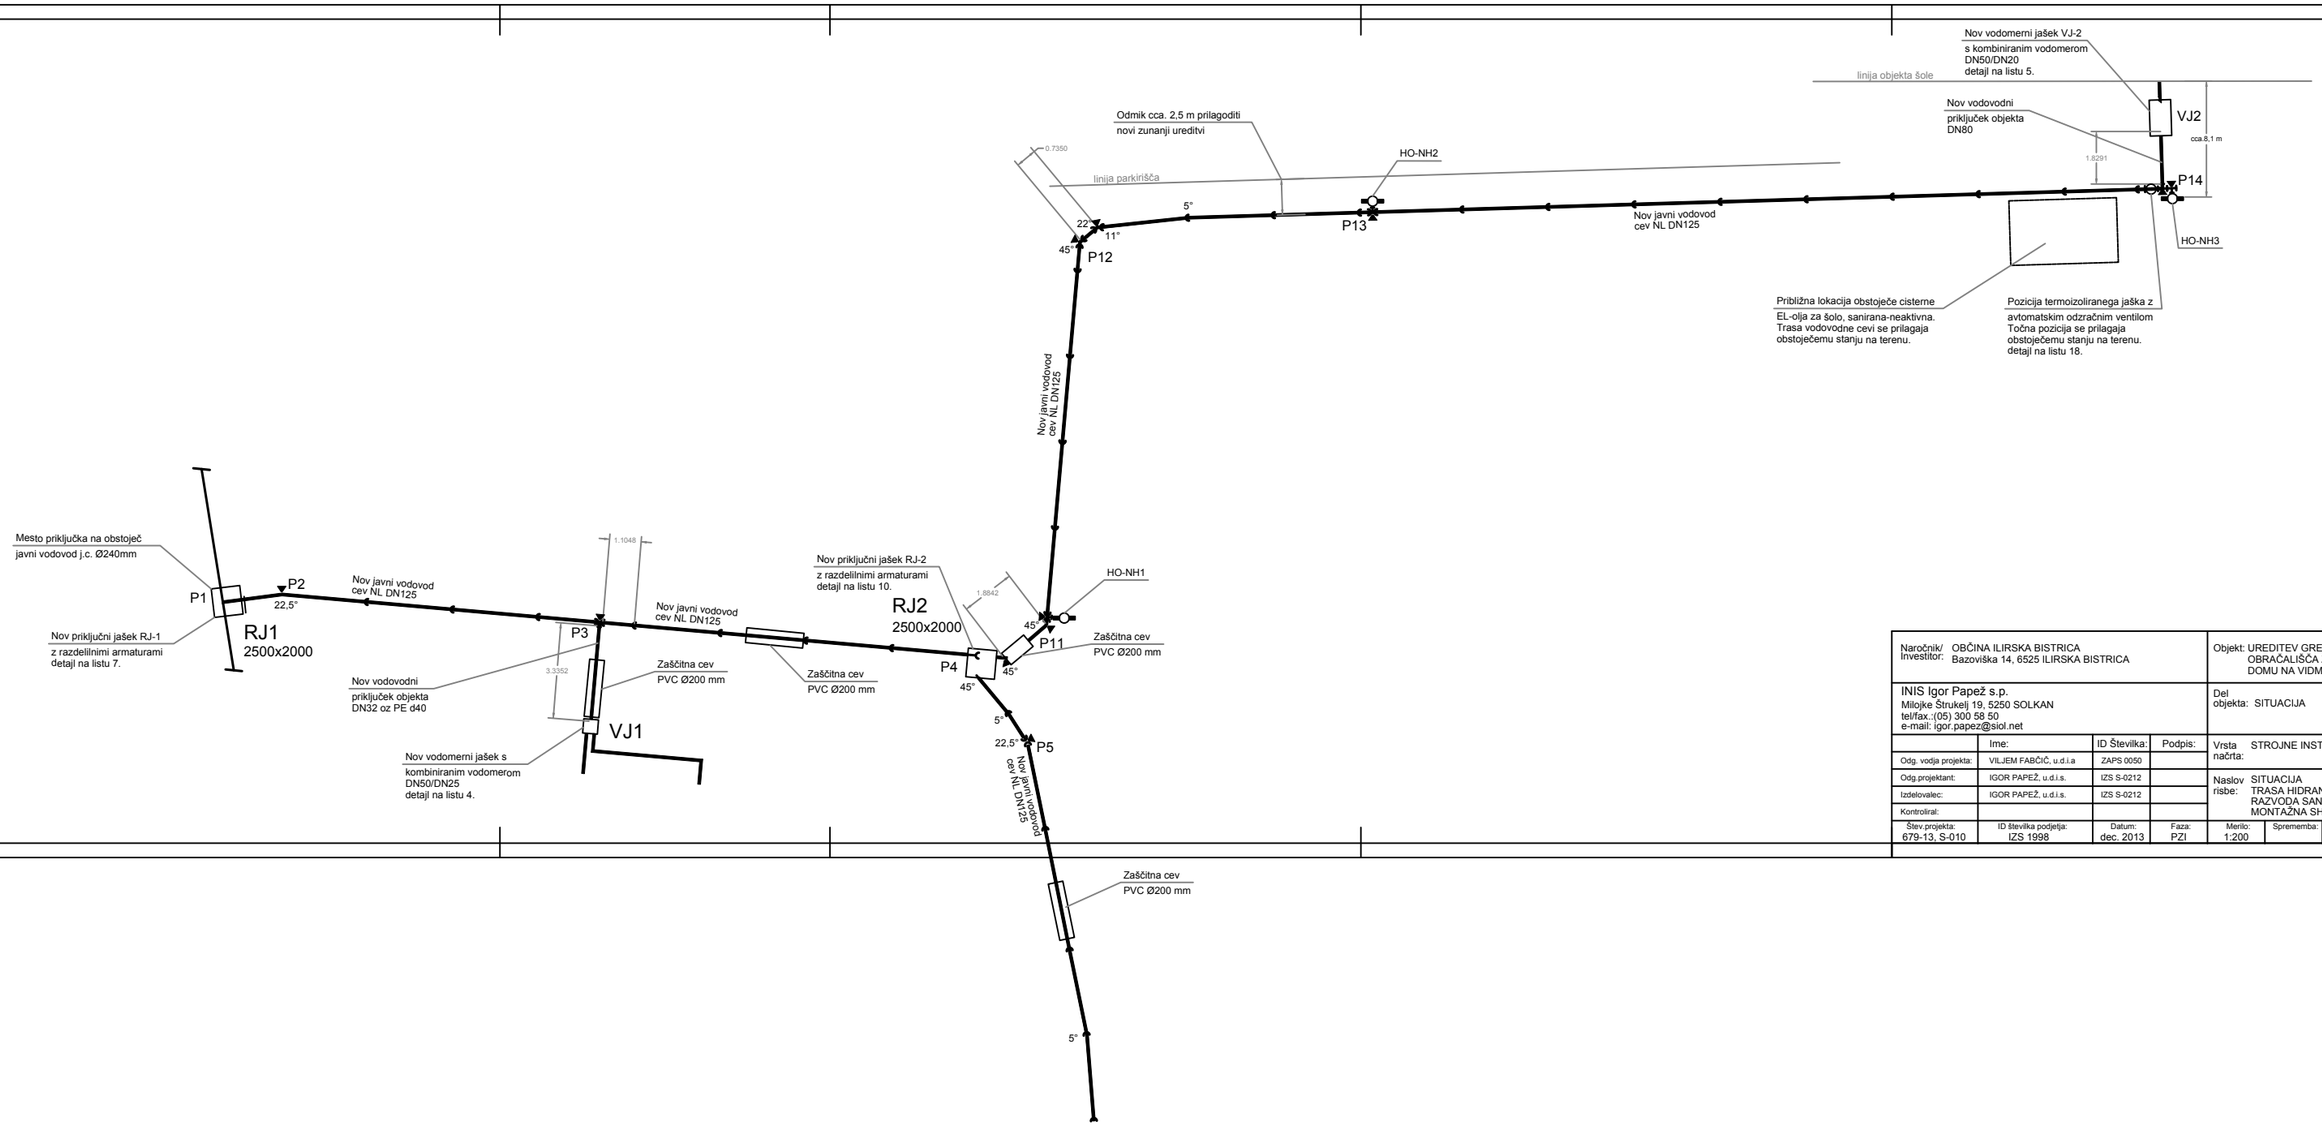

Naročnik/ Investitor:	OBČINA ILIRSKA BISTRICA Bazoviška 14, 6525 ILIRSKA BISTRICA			Objekt:	UREDITEV GREGORČIČEVE C. OBRAČALIŠČA ZA AVTOBUS PRI DOMU NA VIDMU V ILIR.BISTRICI	
INIS Igor Papež s.p. Milojke Štrukelj 19, 5250 SOLKAN tel/fax.:(05) 300 58 50 e-mail:. igor.papez@siol.net				Del objekta:	SITUACIJA	
	Ime:	ID Številka:	Podpis:	Vrsta načrta:	STROJNE INSTALACIJE	
Odg. vodja projekta:	VILJEM FABČIČ, u.d.i.a	ZAPS 0050				
Odg.projektant:	IGOR PAPEŽ, u.d.i.s.	IZS S-0212		Naslov risbe:	SITUACIJA TRASA HIDRANTNE MREŽE IN RAZVODA SANITARNE VODE MONTAŽNA SHEMA - DEL I	
Izdelovalec:	IGOR PAPEŽ, u.d.i.s.	IZS S-0212				
Kontroliral:						
Štev.projekta: 679-13, S-010	ID številka podjetja: IZS 1998	Datum: dec. 2013	Faza: PZI	Merilo: 1:200	Sprememba:	List: 2.