



VODOMERNI JAŠEK VJ-3

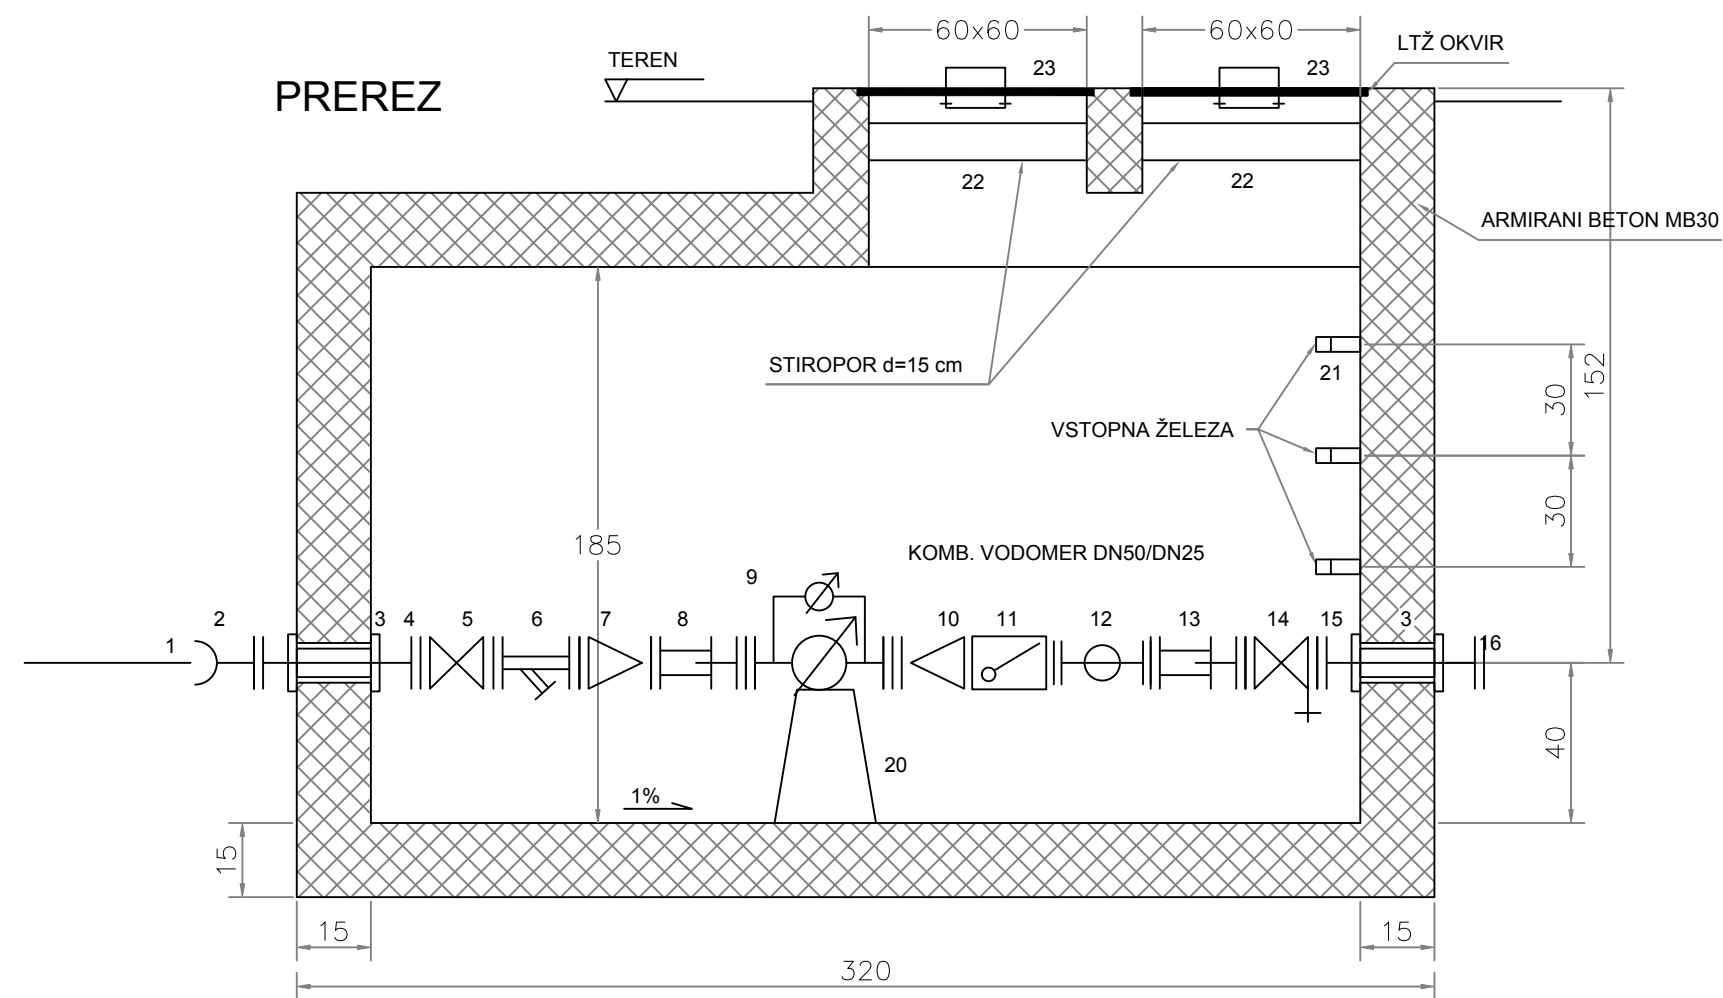

	OZNAKA	DN [mm]	Enota	Skupaj
1	Priključna cev duktil, l = 1000 mm	d 80	kos	1
2	EU kos, duktil	d 80	kos	1
3	Zaščitna cev PE z gumi tesnilil ali spec.pre.tesnil.kos	PEHD 125	kpl	3
4	FF - kos; l = 800 mm, duktil	d 80	kos	1
5	Zasun Euro 20, tip 23	d 80	kos	1
6	Č.K. - čistilni kos	d 80	kos	1
7	FFR - Reducirni kos, duktil	80/50	kos	1
8	M.D.K. - Montažno demontažni kos	d 50	kos	1
9	Kombinirani vodomer	50/25	kos	1
10	FFR-redukcijski kos, duktil	80/50	kos	1
11	PPL - protipovratna loputa	d 80	kos	1
12	Prirabični T-kos, duktil	80/80/80	kos	1
13	M.D.K. - Montažno demontažni kos	d 80	kos	2
14	Z - Zasun z izpustno pipo DN15 (EURO 20 ali 21)	d 80	kos	2
15	FF - kos; l = 800 mm, duktil	d 80	kos	2
16	Univerzalna spojka GF za jeklene cevi	d 80	kos	2
17	Priključna cev pocinkana, predizolirana s trdim PVC zaščitnim ovojem	Ø 80 mm	m	xx
18	FF - kos; l = 100 mm, duktil	d 80	kos	1
19	Q - kos, duktil	d 80	kos	1
20	Konzola za vodomer	.	kos	2
21	Vstopno železo	d15	kos	6
22	Toplotna izolacija	s = 15 cm	kos	2
23	LTŽ pokrov	600x600	kos	2

TLORIS

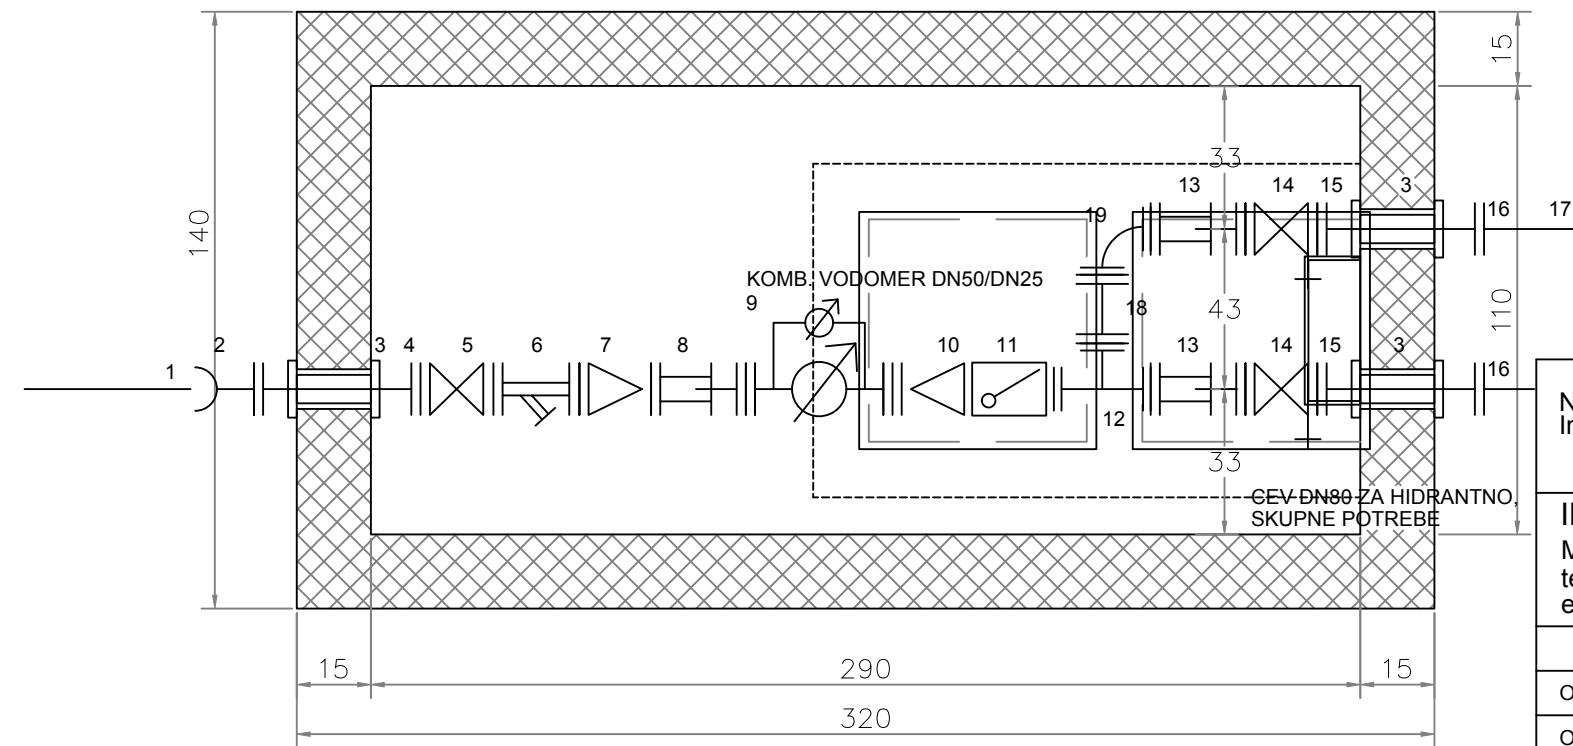

OPOMBA:
PREHODE CEVI TRAJNOELASTIČNO ZATESNITI, JAŠEK MORA BITI VODOTESEN.

Naročnik/ Investitor: OBČINA ILIRSKA BISTRICA Bazoviška 14, 6525 ILIRSKA BISTRICA				Objekt: UREDITEV GREGORČIČEVE C. OBRAČALIŠČA ZA AVTOBUS PRI DOMU NA VIDMU V ILIR.BISTRICI		
INIS Igor Papež s.p. Milojke Štrukelj 19, 5250 SOLKAN tel/fax.:(05) 300 58 50 e-mail: igor.papez@siol.net				Del objekta: SHEME		
	Ime:	ID Številka:	Podpis:	Vrsta STROJNE INSTALACIJE načrta:		
Odg. vodja projekta:	VILJEM FABČIČ, u.d.i.a	ZAPS 0050				
Odg.projektant:	IGOR PAPEŽ, u.d.i.s.	IZS S-0212		Naslov SHEMA risbe: UREDITVE VODOMERNEGA JAŠKA VJ-3 Z ARMATURAMI		
Izdelovalec:	IGOR PAPEŽ, u.d.i.s.	IZS S-0212				
Kontroliral:						
Štev.projekta: 679-13, S-010	ID številka podjetja: IZS 1998	Datum: dec. 2013	Faza: PZI	Merilo:	Sprememba:	List: 6.