


A. POSTOPEK PRIPRAVE DRŽAVNEGA PROSTORSKEGA NAČRTA

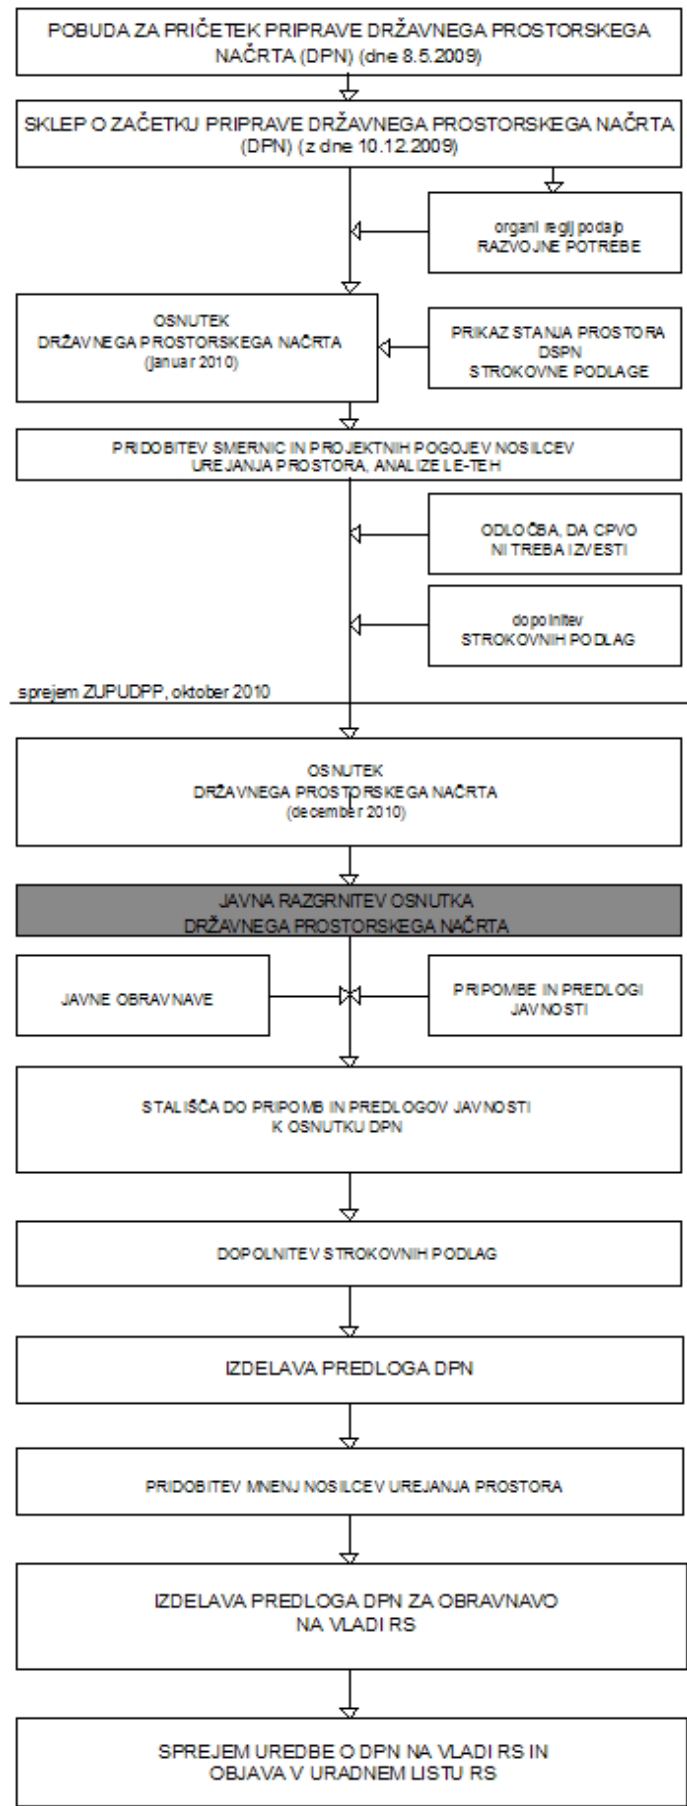

B. NAMEN DRŽAVNEGA PROSTORSKEGA NAČRTA

Namen državnega prostorskega načrta (v nadaljevanju DPN) je prikaz in opis ureditvenega območja ter prikaz umestitev načrtovanih prostorskih ureditev v prostor s prostorskimi izvedbenimi pogoji, ki določajo pogoje glede namembnosti posegov v prostor, njihove lege, velikosti in oblikovanja, pogoje glede priključevanja objektov na gospodarsko javno infrastrukturo, pogoje ohranjanja kulturne dediščine, ohranjanja narave, varstva okolja in naravnih dobrin ter varstva pred naravnimi in drugimi nesrečami, pogoje varovanja zdravja ljudi, ter druge pogoje in zahteve za izvajanje državnega prostorskega načrta.

C. OPIS NAČRTOVANIH UREDITEV

Ministrstvo za obrambo (v nadaljevanju MORS) pripravlja posodobitev infrastrukture območja Osrednjega vadišča Slovenske vojske Postojna (v nadaljevanju OSVAD Postojna). Vadišče ne ustreza več standardom in merilom, ki jih je Slovenija sprejela z vstopom v zavezništvo.

Območje OSVAD Postojna sega na območje petih občin: Postojna, Pivka, Cerknica, Loška dolina in Ilirska Bistrica. Območje leži med Postojno na severu in Koritnico na jugu. Na zahodu meji na naselja Matenja vas, Slovenska vas, Trnje, Palčje, Bač in Koritnice. Naselji Palčje in Jurišče sta izvzeti iz območja DPN. Vzhodna meja območja poteka po gozdnih površinah Javornika. Obravnavano območje je obstoječe vojaško območje, ki ga je uporabljala že JLA, sedaj pa je v upravljanju MORS in v uporabi Slovenske vojske (v nadaljevanju SV).

Urejanje območja OSVAD Postojna je skladno s Strategijo prostorskega razvoja Slovenije in s Prostorskim redom Slovenije, ki opredeljujeta zmanjšanje območij za potrebe obrambe v urbanih naseljih in zagotavljanje odnikov od stanovanjskih, gospodarskih in storitvenih dejavnosti. Razvoj se usmerja v obstoječa območja za potrebe obrambe, kar se zagotavlja tudi s tem DPN.

Meja DPN je določena na osnovi načrtovanih prostorskih ureditev in aktivnosti SV, na osnovi do sedaj nadzorovanega območja SV in na osnovi balistično varnostne ocene. Z DPN se načrtujejo vadišče Poček, vključno s centrom Bile, strelišče Bač, povezava med vadiščem Poček in streliščem Bač, povezovalna cesta med vojašnico Pivka in streliščem Bač, interna komunalna, energetska in elektronska komunikacijska infrastruktura, navezava območja na komunalno, elektroenergetsko in elektronsko komunikacijsko infrastrukturo, varnostno nadzorni in opozorilni sistem na gozdnih cestah, ki potekajo skozi območje državnega prostorskega načrta ter okoljevarstveni ukrepi in ureditve.

Vadišče Poček in strelišče Bač sta namenjena izključno za izvajanje dejavnosti obrambe. V teh dveh območjih so načrtovane prostorske ureditve in določene površine za izvajanje vadbenih dejavnosti SV. V območje DPN sta zajeti tudi dve povezavi, namenjeni premiku vojaških vozil: cesta Vojašnica Pivka – strelišče Bač in povezava med streliščem Bač in vadiščem Poček. Zaradi zagotavljanja varnosti ljudi, živali in okolja v času izvajanja vadbenih dejavnosti, območje DPN poleg vadišča Poček, strelišča Bač in povezav, zajema tudi varnostno območje.

Na celotnem območju DPN so poleg načrtovanih prostorskih ureditev, ob posebnih pogojih, dopustne tudi rekonstrukcije in vzdrževalna dela obstoječih legalno zgrajenih objektov in gradnje novih objektov gospodarske javne infrastrukture.

Varstvo kulturne dediščine, ohranjanje narave, varstvo okolja in naravnih dobrin, varstva pred naravnimi nesrečami ter

varstvo zdravja ljudi, se zagotavlja s posebnimi pogoji, ki se nanašajo na čas gradnje in obratovanja območja OSVAD. Načrtovani objekti in območja za usposabljanje so v prostor umeščeni tako, da kar najmanj posegajo v varovana območja.

D. NAMEN JAVNE RAZGRNITVE

Namen javne razgrnitve je seznanitev vseh zainteresiranih organov, organizacij in posameznikov z načrtovano prostorsko ureditvijo.

Osnutek DPN OSVAD bo v času javne razgrnitve **od 3. januarja 2011 do vključno 2. februarja 2011** razgrnjen:

- na Ministrstvu za okolje in prostor, Direktoratu za prostor, Dunajska cesta 21, Ljubljana;
- v avli Inštituta za raziskovanje krasa ZRC SAZU, Titov trg 2, Postojna, od ponedeljka do petka od 8 do 16 ure;
- na sedežu Krajevne skupnosti Prestranek, Ulica padlih borcev 14, Prestranek, v ponedeljek in sredo od 15.00 do 17.00 ure ter v petek od 8.00 do 10.00 ure;
- v prostorih Krpanovega doma, Prečna ulica 1, Pivka, od ponedeljka do petka od 8.00 do 16.00 ure;
- v prostorih Občine Ilirska Bistrica, Bazoviška cesta 14, Ilirska Bistrica;
- v Osnovni šoli Toneta Tomšiča Knežak, Knežak 147a, Knežak, med delavniki od 15.00 do 20.00 ure;
- v prostorih Občine Cerknica, Cesta 4. maja 53, Cerknica;
- v prostorih Občine Loška Dolina, Cesta Notranjskega odreda 2, Stari trg pri Ložu
- na spletnih straneh Ministrstva za okolje in prostor <http://arhiv.mm.gov.si/mop/javno>.

V času javne razgrnitve bodo organizirane javne obravnave, ki bodo potekale:

- 6. 1. 2011 s pričetkom ob 17.00 v prostorih Gasilskega doma, Notranjska cesta 42b, Cerknica (tudi za občino Loška Dolina);
- 11. 1. 2011 s pričetkom ob 17.00 v Osnovni šoli Toneta Tomšiča Knežak, Knežak 147a, Knežak
- 12. 1. 2011 s pričetkom ob 17.00 v večnamenskem prostoru Osnovne šole Prestranek, Ulica 25. maja 14a, Prestranek;
- 13. 1. 2011 s pričetkom ob 17.00 v Krpanovem domu, Prečna ulica 1, Pivka.

V okviru javne razgrnitve ima javnost pravico dajati pripombe in predloge na osnutek državnega prostorskega načrta. Pripombe in predlogi se lahko do 2. februarja 2011 podajo pisno na mestih javne razgrnitve kot zapis v knjigo pripomb in predlogov, lahko se pošljejo na naslov Ministrstvo za okolje in prostor, Dunajska cesta 48, Ljubljana, ali na elektronski naslov gp.mop@gov.si, pri čemer se v rubriki »zadeva« navedejo ključne besede »DPN OSVAD Postojna«.

Ministrstvo za okolje in prostor in Ministrstvo za obrambo bosta v roku 60 dni preučila pripombe in predloge javnosti in do njih zavzela stališče, ki ga bo Ministrstvo za okolje in prostor objavilo na spletni strani: <http://www.mop.gov.si> in posredovalo Občini Postojna, Pivka, Ilirska Bistrica, Cerknica in Loška Dolina.

Na podlagi teh stališč bo pripravljen predlog DPN OSVAD, h kateremu bodo dali mnenje nosilci urejanja prostora. Po uskladitvi predloga z nosilci urejanja prostora Vlada RS sprejme Državni prostorski načrt z Uredbo o državnem prostorskem načrtu za Osrednje vadišče Slovenske vojske Postojna. Na podlagi Uredbe o državnem prostorskem načrtu za Osrednje vadišče Slovenske vojske Postojna izdelana projektna dokumentacija predstavlja pravno podlago za umestitev obravnavanih prostorskih ureditev v prostor.

Pobudnik: RS, Ministrstvo za obrambo

Pripravljaavec: RS, Ministrstvo za okolje in prostor, Direktorat za prostor

Izdovalec: LUZ d.d., Ljubljana

DRŽAVNI PROSTORSKI NAČRT ZA OSREDNJE VADIŠČE SLOVENSKE VOJSKE POSTOJNA


JAVNA RAZGRNITEV OSNUTKA DRŽAVNEGA PROSTORSKEGA NAČRTA

POVZETEK ZA JAVNOST

Merilo: 1:60000

Kartografska podlaga: DTK50, GURS

Datum: december 2010

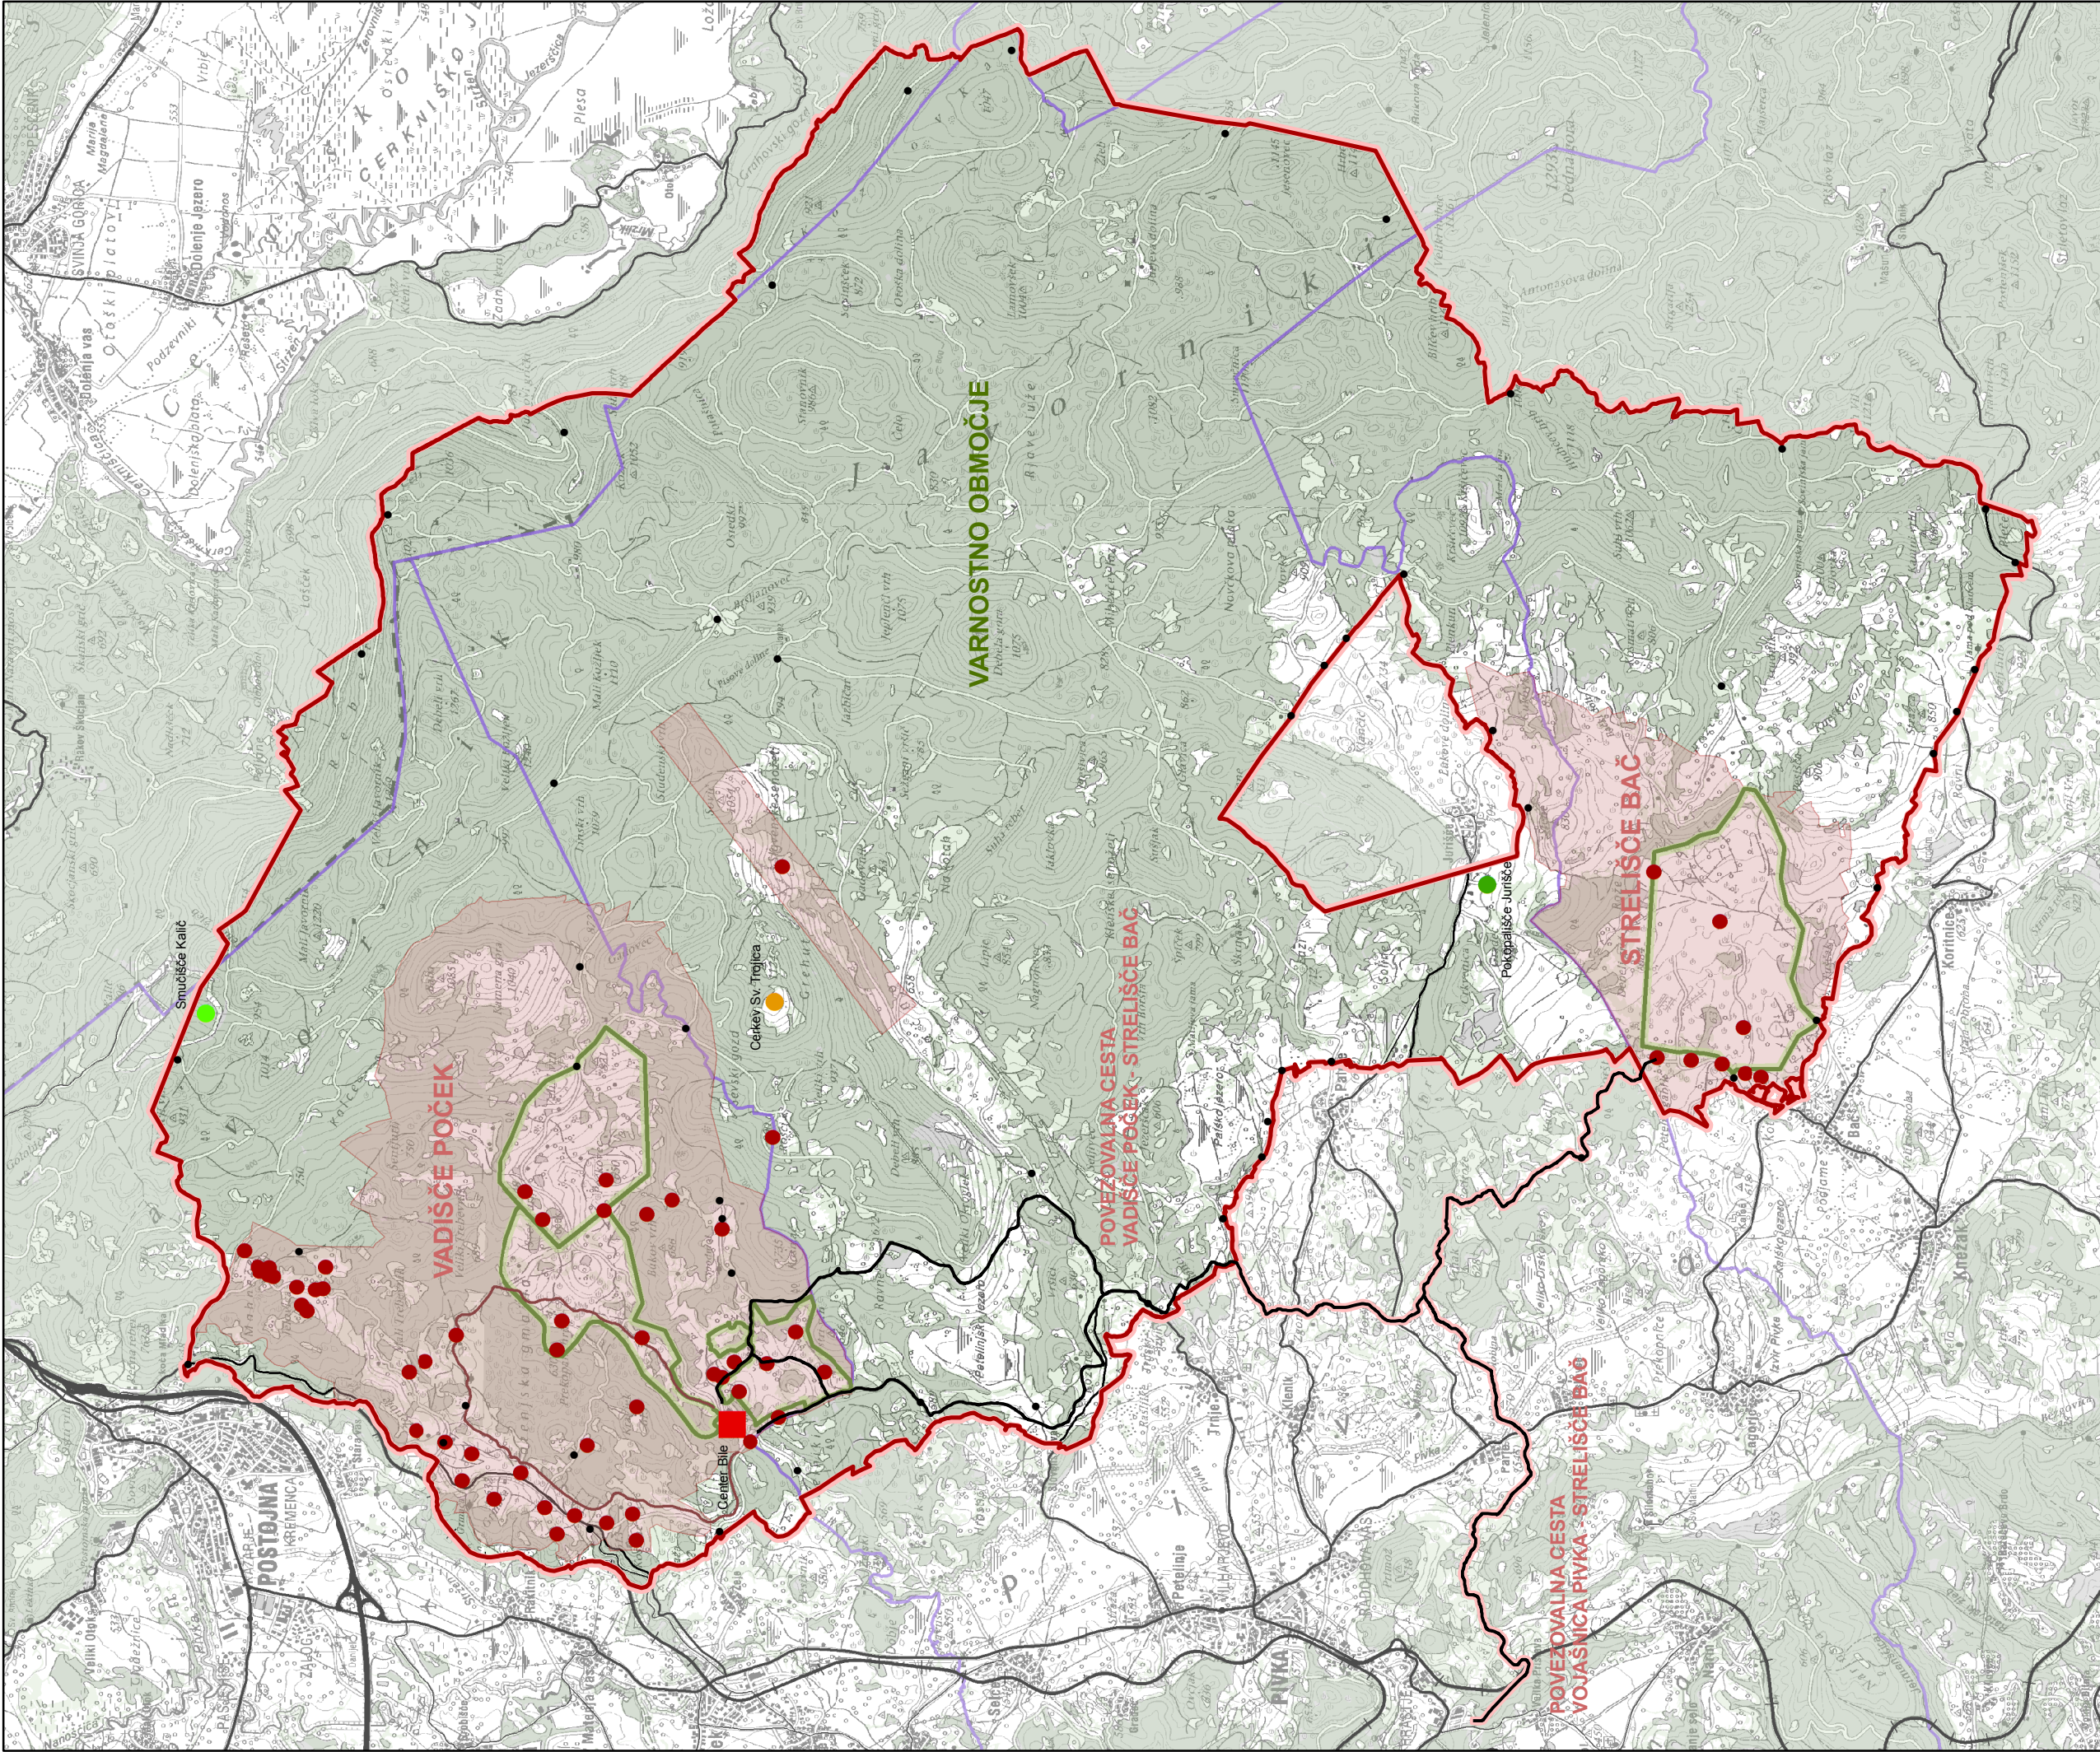

Pregled prostorskih ureditev državnega prostorskega načrta za Osrednje vadišče Slovenske vojske Postojna

M 1:60 000

Legenda

Ureditve državnega prostorskega načrta

- Meja državnega prostorskega načrta
- Območja izključno namenjena za dejavnosti obrambe
- Center Bile
- Lokacije prostorskih ureditev za usposabljanje
- Povezovalni cesti vadišče Poček in strelišče Bač,
- Vojašnica Pivka- strelišče Bač

- Krožna (vadbena) cesta za usposabljanje
- Zapornice
- Območja omilitvenih ukrepov

- Meja občin
- Kategorizirane javne ceste
- Avtocesta
- Glavne ceste
- Regionalne ceste
- Lokalne ceste
- Druge ceste
- Železnica

