

KROŽIŠČE V NASELJU KNEŽAK

SITUACIJA 1:250


Datum, maj 2010.

Izdela:

Ivan Poklar, geod. inž.

LEGENDA:

-  KROŽIŠČE S PRIKLUČNIMI KRAKI IN BUS POSTAJALIŠČEM
-  SREDINSKI OTOK
(povozni del sred. otoka tlakovan z gran. kockami)
-  PLOČNIK
-  OBST. METEORNA KANALIZACIJA
-  PROJEKTIRANA FEKALNA KANAL.
-  JAVNA RAZSVETLJAVA

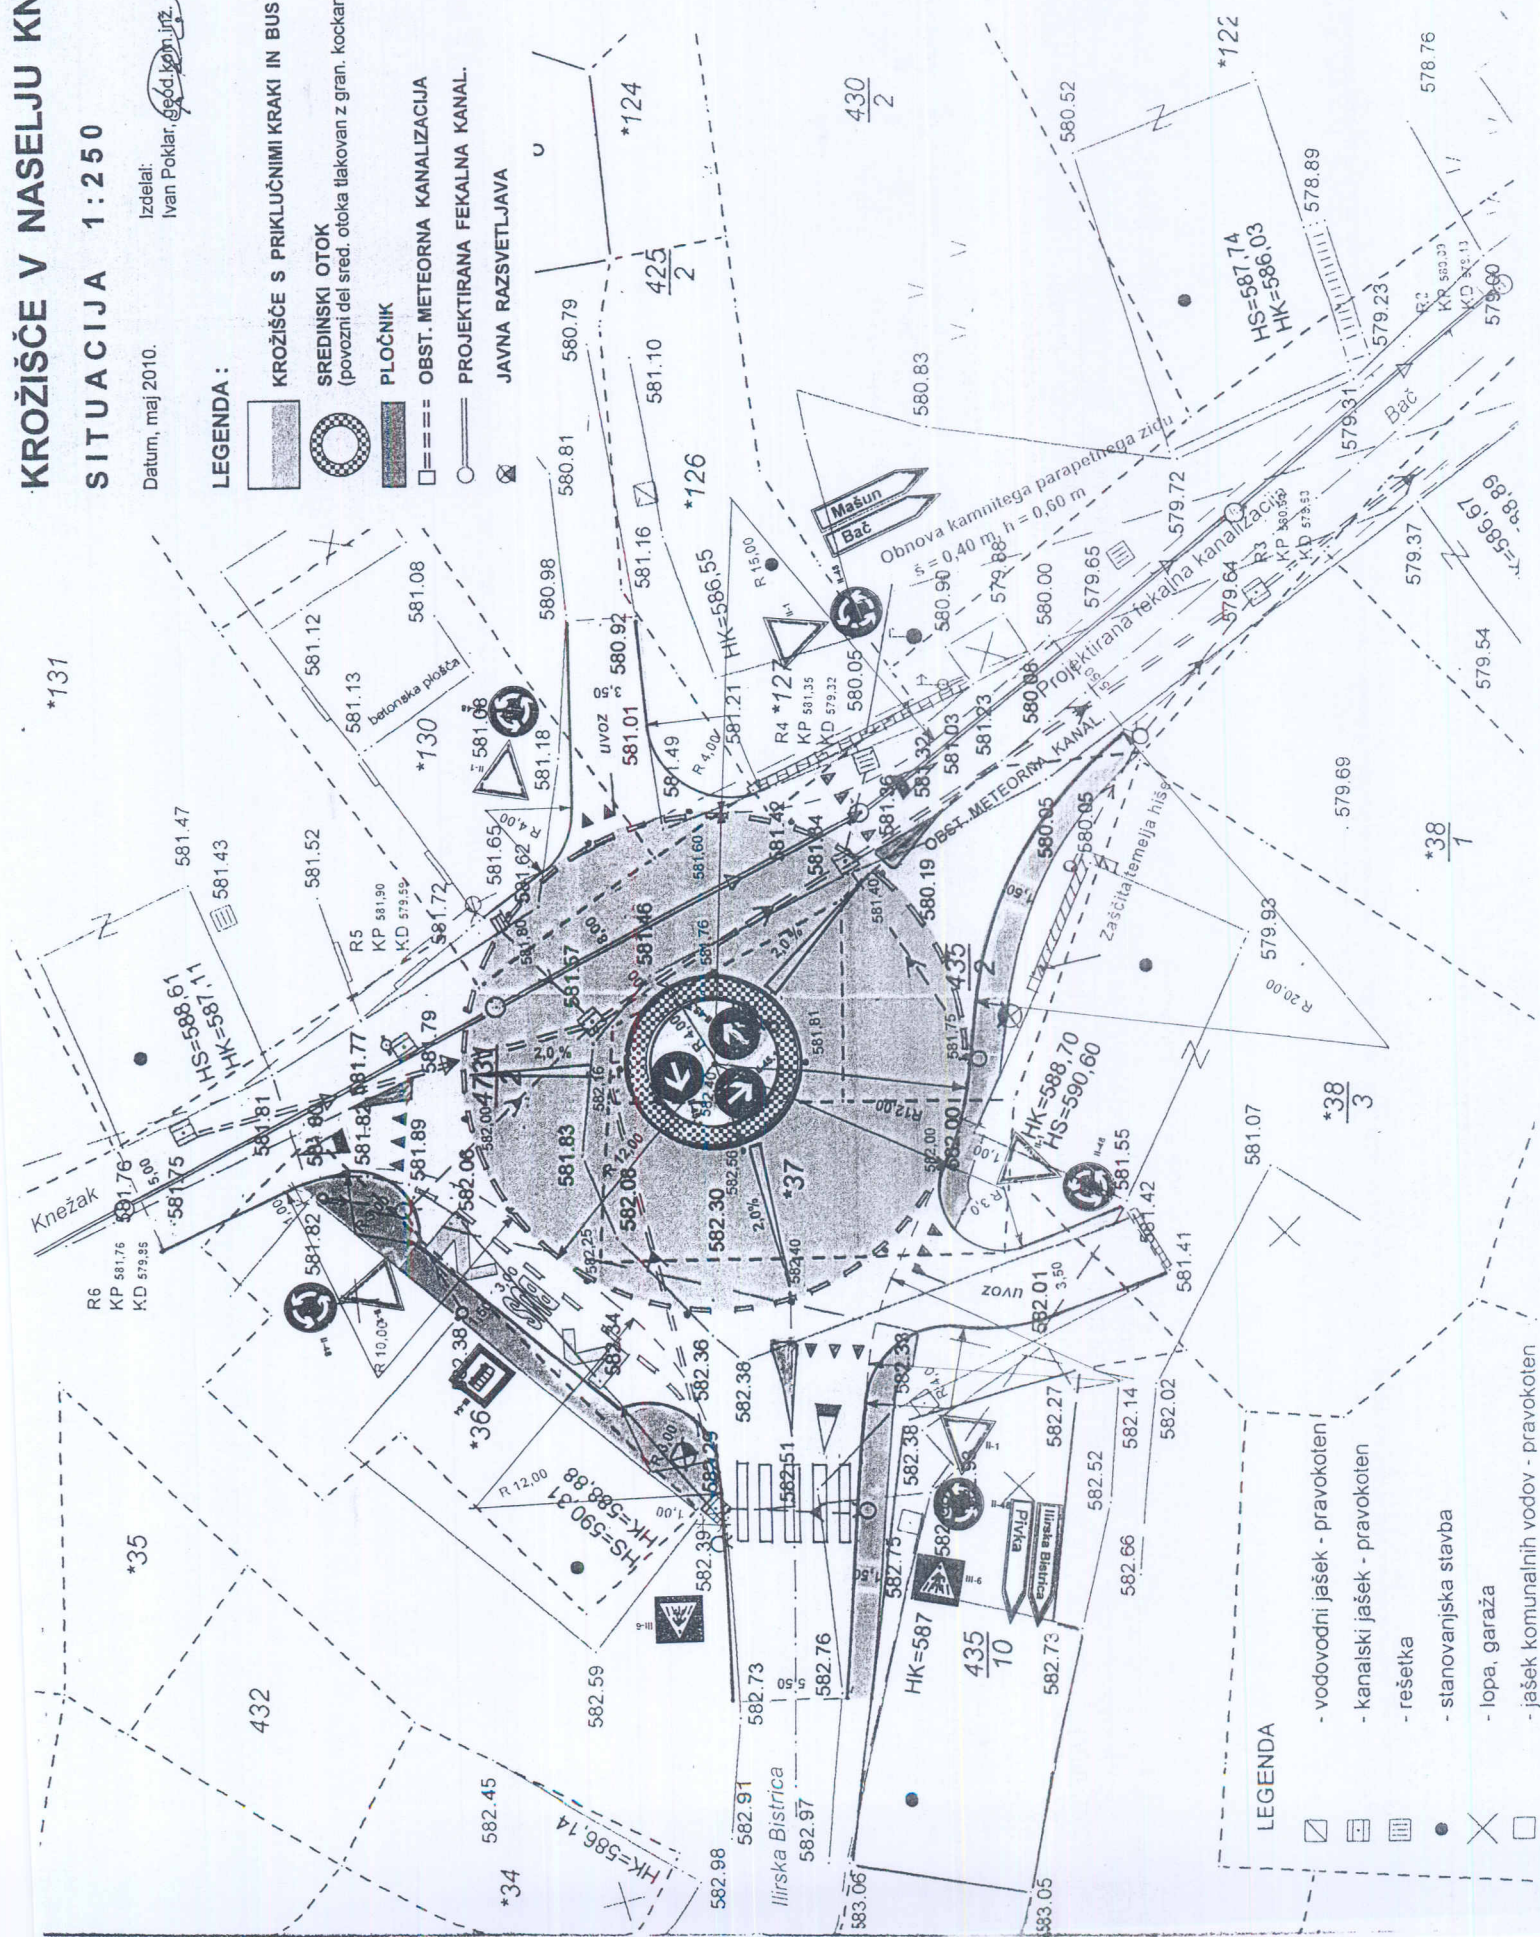

LEGENDA

-  - vodovodni jašek - pravokoten
-  - kanalski jašek - pravokoten
-  - rešetka
-  - stanovanjska stavba
-  - lopa, garaža
-  - jašek komunalnih vodov - pravokoten