


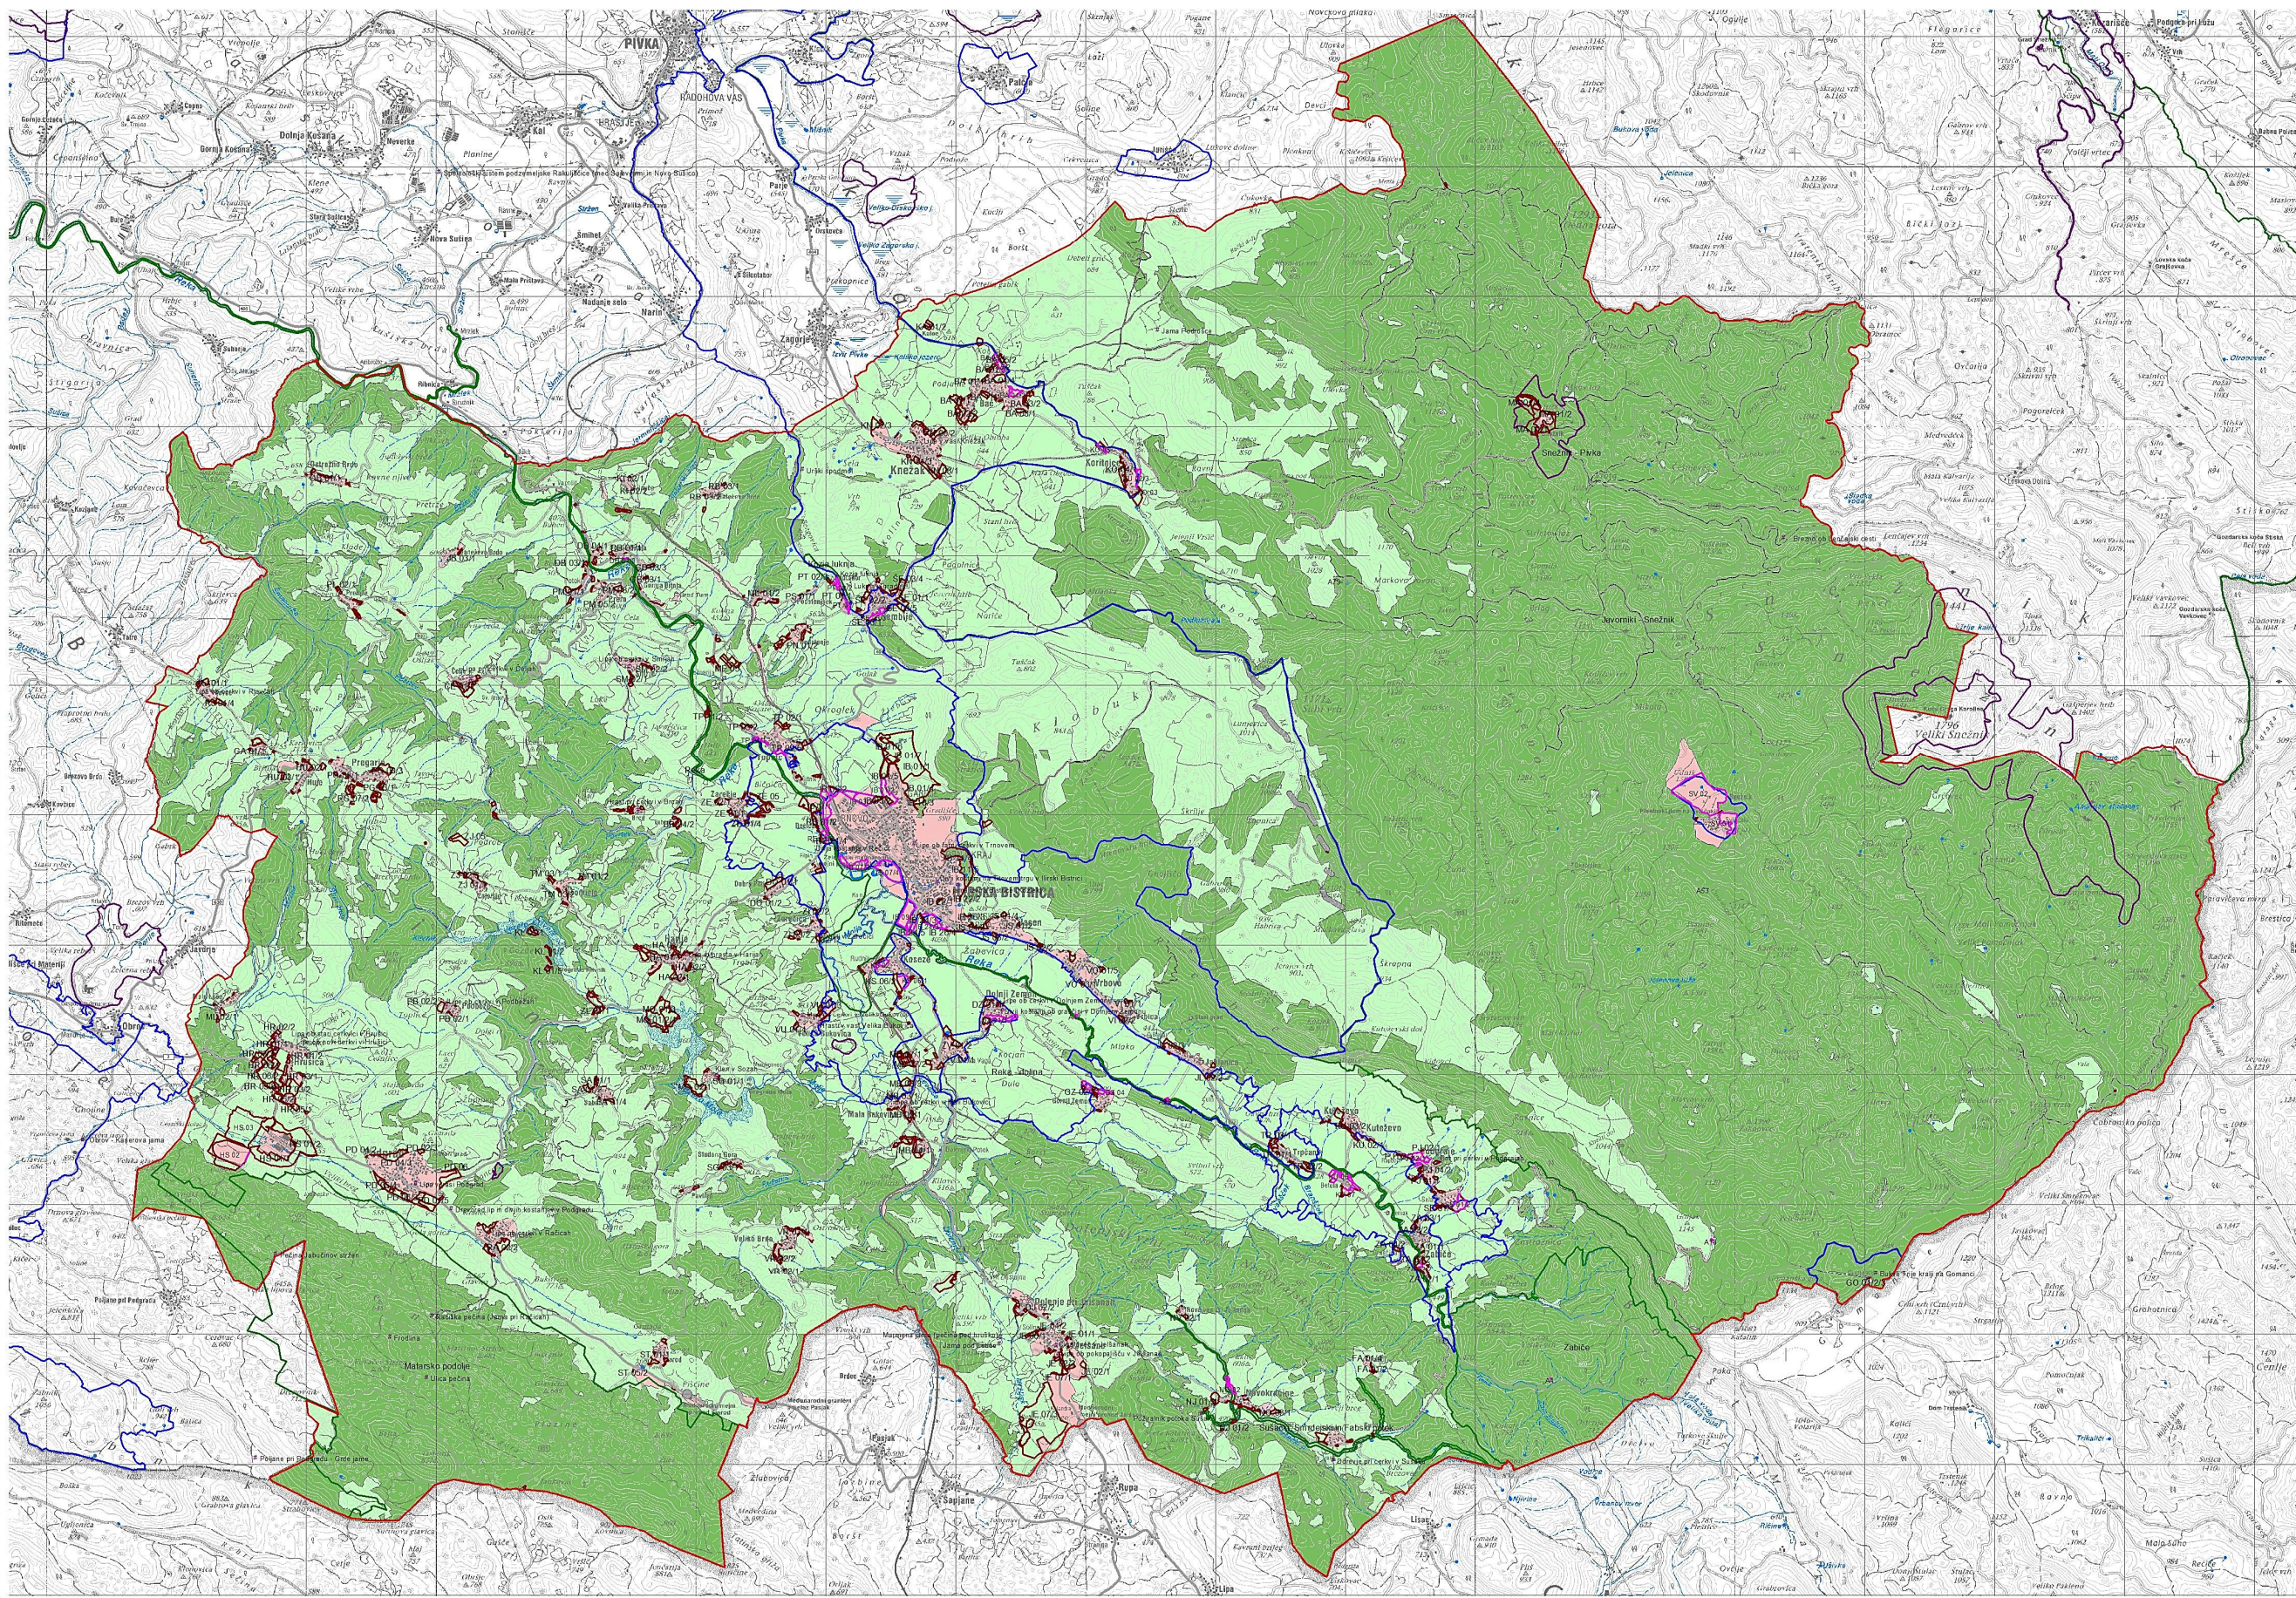

LEGENDA

- meja občine Ilirska Bistrica
- SCI Natura območje
- SPA Natura območje
- zavarovano območje
- zavarovana območja-točke
- spremembe namenske rabe
- neizvedena stavbna zemljišča
- Veljavna planska raba
- stavbna zemljišča
- druga zemljišča
- gozdna zemljišča
- kmetijska zemljišča
- vode

Dodatek za varovana območja
za Občinski prostorski načrt
občine Ilirska Bistrica

Situacija - Prikaz obstoječe planske rabae na območju
občine Ilirska Bistrica

MERILO 1 : 30.000

Izdelovalno:  ipsu izvajalec projektiranja, d.o.o. Ljubljana, cesta 72 1000 Ljubljana t: 01 724 40 55 f: 01 724 40 54 info@ipsu.si www.ipsu.si	
Hrsklo:  Občina Ilirska Bistrica Bazoviška cesta 14 6250 ILIRSKA BISTRICA	
Vrsta dokumenta: Dodatek za varovana območja za Občinski prostorski načrt občine Ilirska Bistrica	
Vredn. projekta: Aleksander Jenko, univ. dipl. inž. geod.	Vredn. izračun: Prikaz obstoječe planske rabae na območju občine Ilirska Bistrica
Koordinator: Marina Polj. univ. dipl. biol.	Merilo: 1 : 30.000
Št. prispitja: 241/10	Približni: R/I
Datum: avgust 2012	