


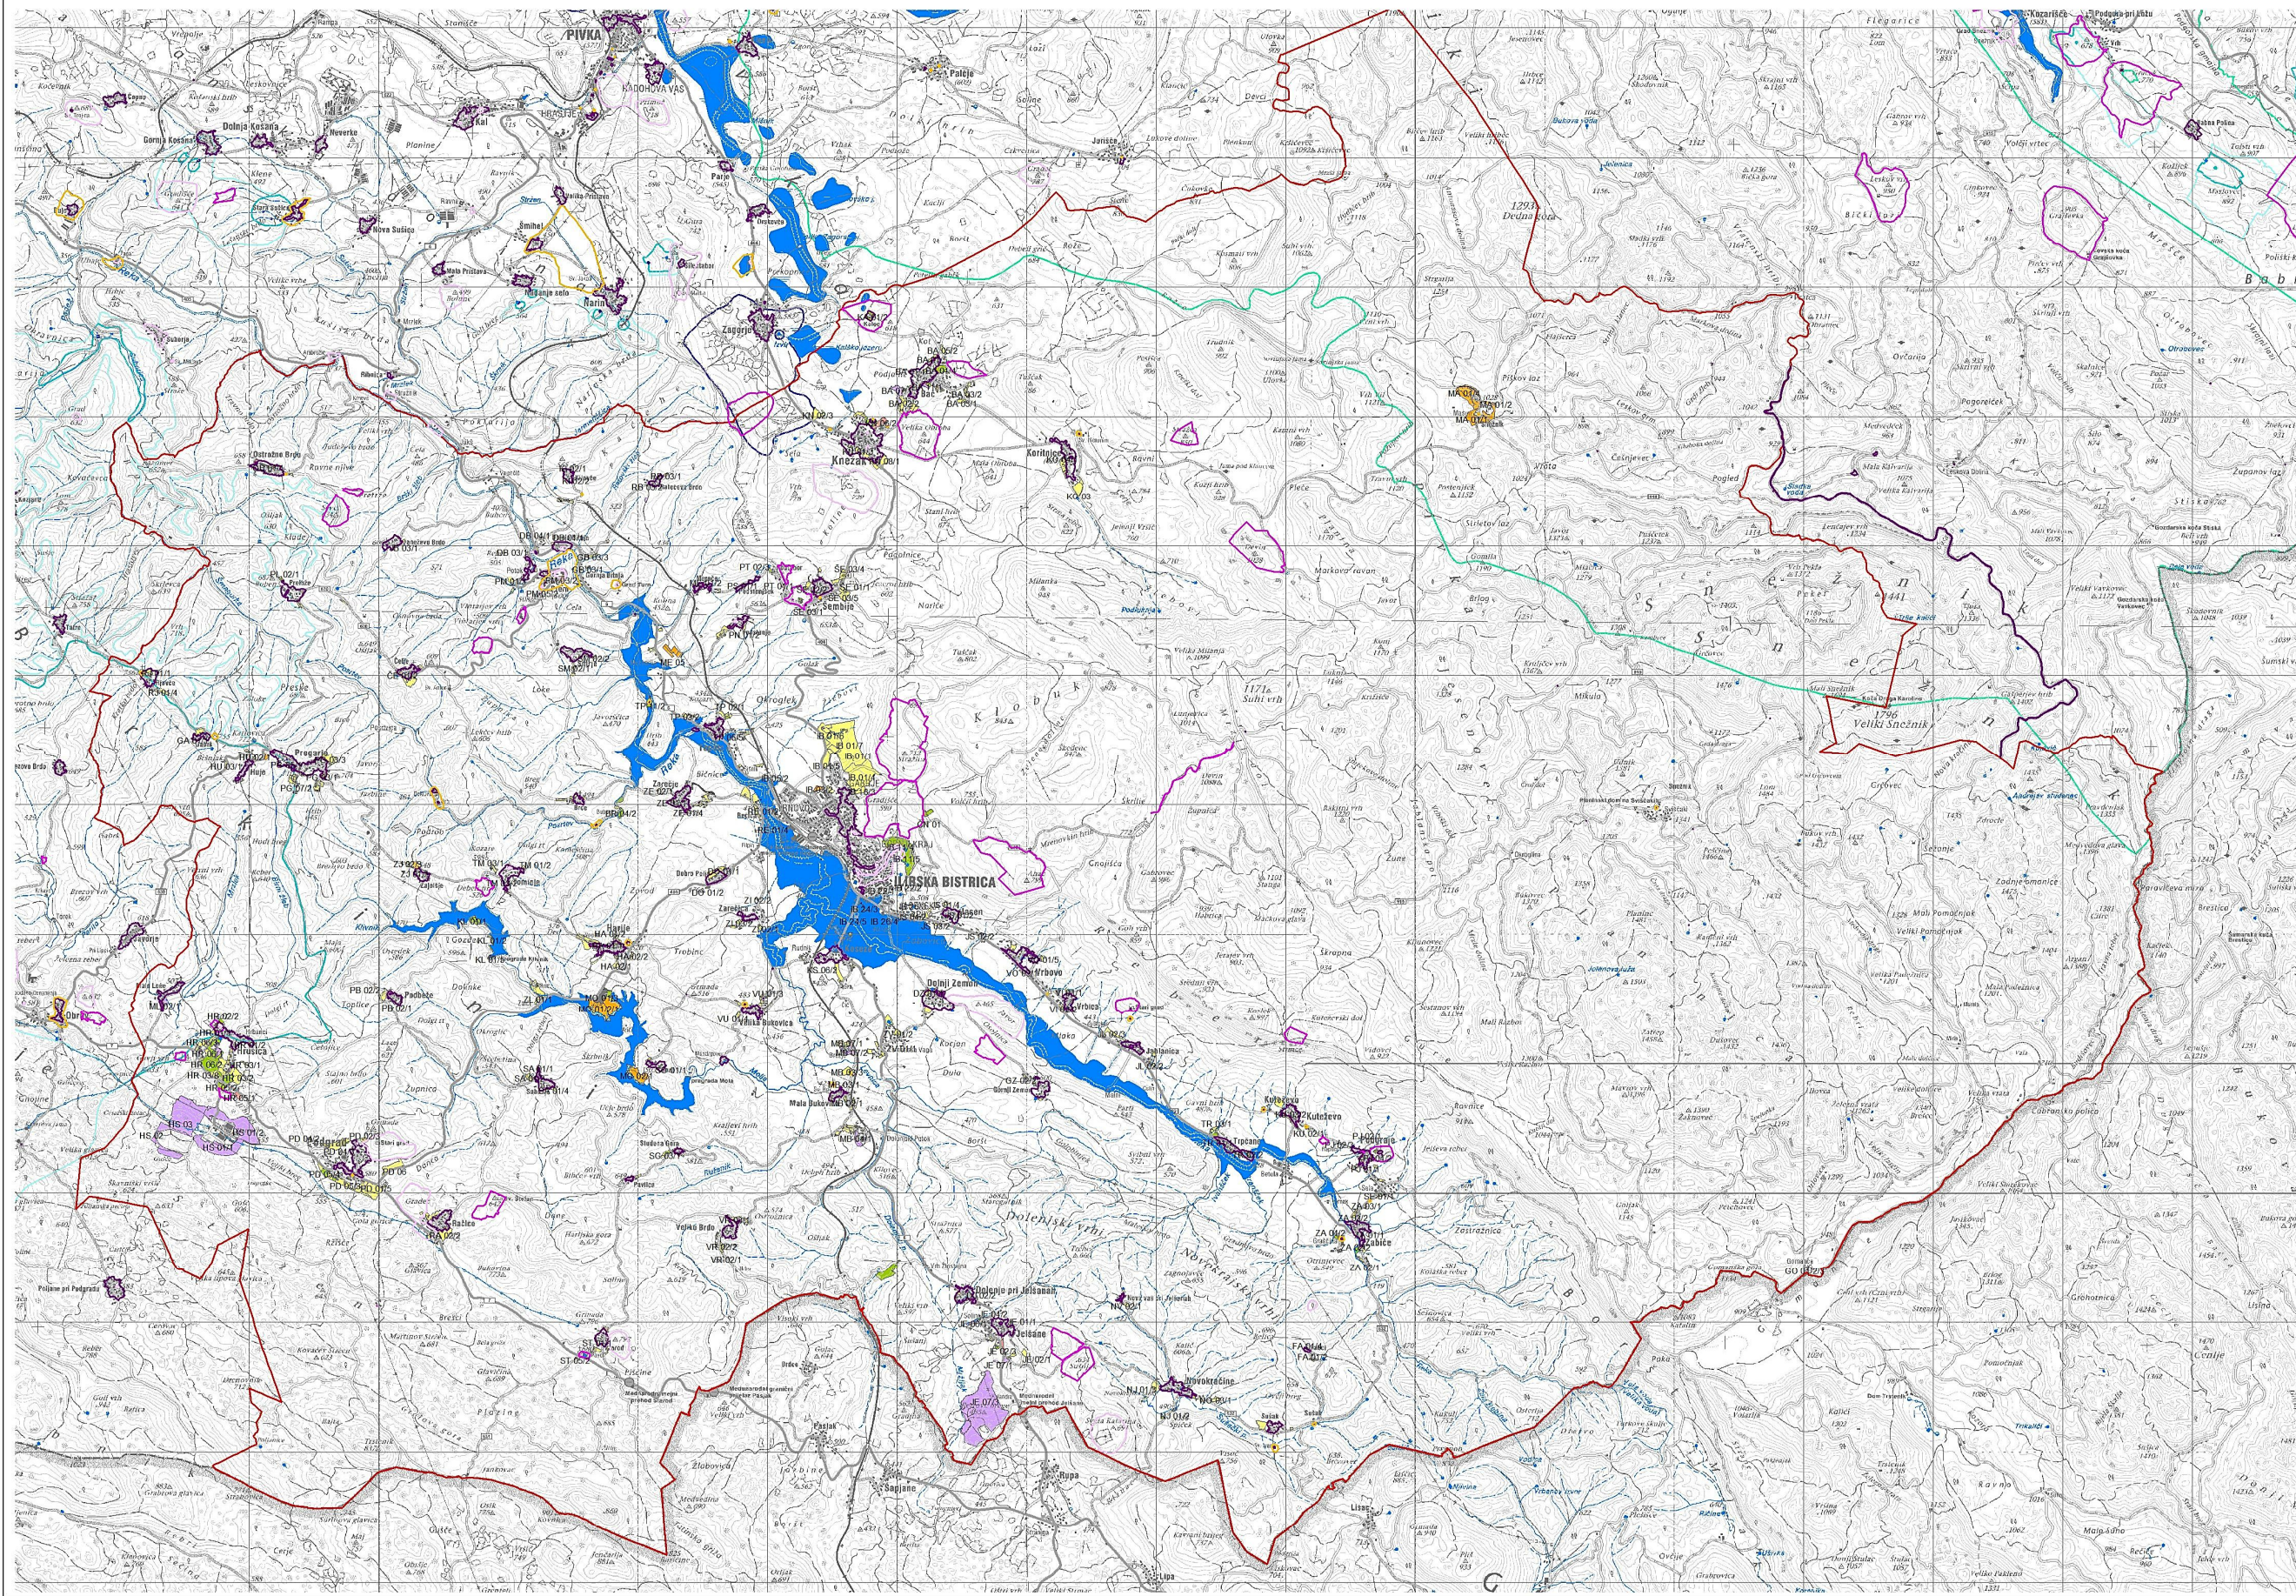

LEGENDA

meja občine Ilirska Bistrica

Območja kulturne dediščine

arheološko najdišče

dediščina

spomenik

vplivno območje

Vodovarstvena območja

1. VVO

2. VVO

3. VVO

4. VVO

območja poplav

Spremembe namenske rabe

površine razpršene poselitve

posebna območja

območja centralnih dejavnosti

območja proizvodnih dejavnosti

območja energetske in okoljske infrastrukture

območja stanovanj

območja zelenih površin

območja prometnih površin

površinske vode

Okoljsko poročilo

za Občinski prostorski načrt
občine Ilirska Bistrica

Situacija - Prikaz sprememb namenske rabe,
vodovarstvenih in poplavnih območij
ter območij kulturne dediščine v občini Ilirska Bistrica

MERILO 1 : 30.000

 ipsum IZOJETA TRAVNIŠKA		Izpolnjen, obkrožen in merjen, d. o. o. Ljubljana, cesta 72 1000 Ljubljana t: 01 724 40 55 f: 01 724 40 54 info@ipsum.si www.ipsum.si	
		Občina Ilirska Bistrica Bazoviška cesta 14 6250 ILIRSKA BISTRICA	
Vsebuje dokument: Dodatek za varovana območja za Občinski prostorski načrt občine Ilirska Bistrica			
Izdelatelj projekta: Aleksander Jenko, univ. dipl. inž. geod.		Vrednotenje namene: Prikaz sprememb namenske rabe, vodovarstvenih in poplavnih območij ter območij kulturne dediščine v občini Ilirska Bistrica	
Kavarnar: Matična Polj. univ. dipl. inž. biol.		Merilo: 1 : 30.000	
Št. projekta: 241/10		Datum: avgust 2012	
		Raba št.: R.5	