


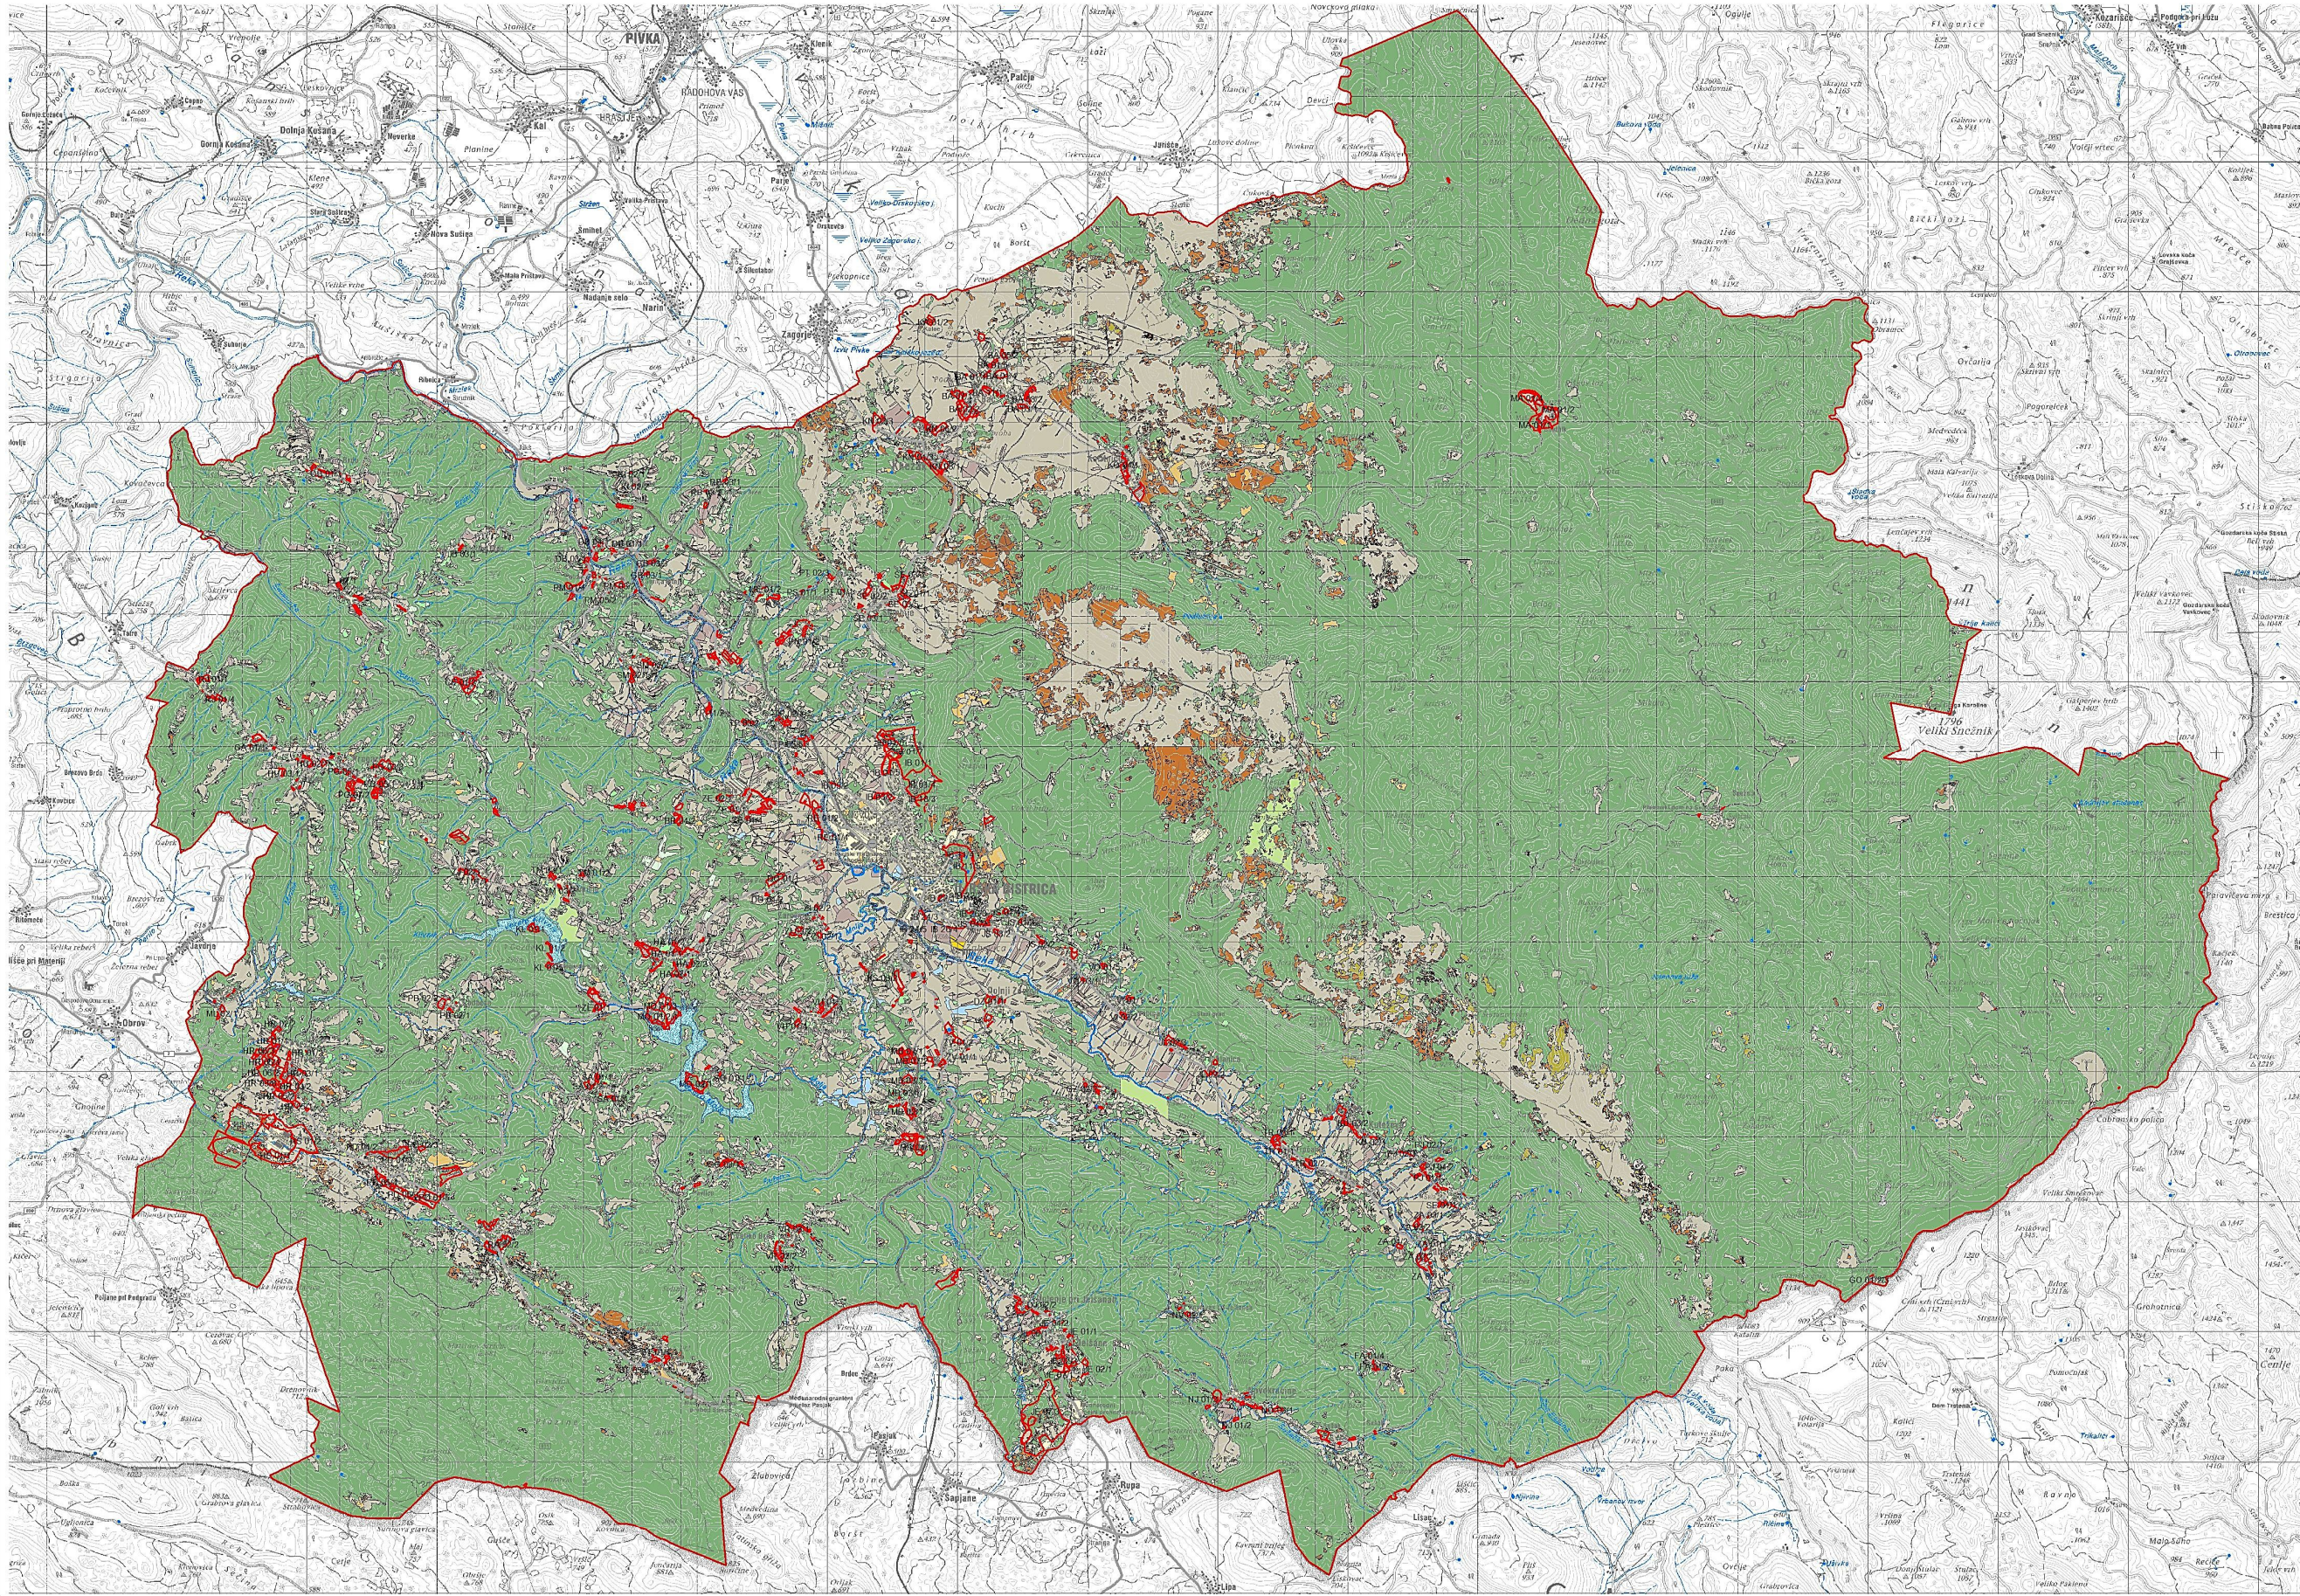

LEGENDA

meja občine Ilirska Bistrica

spremembe namenske rabe

Dejanska raba prostora:

- njiva
- trajne rastline na njiv. površinah
- rastlinjak
- vinograd
- intenzivni sadovnjak
- ekstenzivni sadovnjak
- trajni travnik
- barjanski travnik
- kmet. zemljišče v zaraščanju
- plantaža gozdnega drevja
- drevesa in grmičevje
- neobdelano kmet. zemljišče
- kmet. zemljišče poraslo z gozdnim drevjem
- gozd
- pozidano in sorodno zemljišče
- ostalo zamočvirjeno zemljišče
- suho, odprto zemljišče s posebnim rastlinskim pokrovom
- odprto zemljišče brez ali z nepomembnim rastlinskim pokrovom
- voda

Okoljsko poročilo

za Občinski prostorski načrt
občine Ilirska Bistrica

Situacija - Prikaz dejanske rabe in sprememb
namenske rabe v občini Ilirska Bistrica

MERILO 1 : 30.000



IPSUM, okoljske in prostorske
poslove
1511224-40-95
1511224-40-95
www.ipsum.si



Občina Ilirska Bistrica
Bazoviška cesta 14
6250 ILIRSKA BISTRICA

Dodatek za varovana območja za Občinski prostorski načrt
občine Ilirska Bistrica

Vrednotenje:

Koordinate:

Št. projekta:

Datum:

Vrednotenje:

Koordinate:

Št. projekta:

Datum: