

Predstavitev projektov:

- Vaški dom Pregarje, poročata: župan in Vilijem Fabčič, Studio 3 d.o.o. ., (gradivo -DIIP so člani občinskega sveta že prejeli z gradivom za 18. sejo Občinskega sveta Občine Ilirska Bistrica),
- Kulturni center Dom na Vidmu, poročata: župan in mag. Jeronima Kastelic, MOOMOON Jeronima Kastelic s.p.,
- Ureditev tržnice v mestu Ilirska Bistrica, poročata: župan in mag. Jeronima Kastelic, MOOMOON Jeronima Kastelic s.p.,
- Požarno stopnišče pri OŠ Dragotina Ketteja, poročata: župan in Sergej Hofman, Načrti Sergej Hofman s.p.,
- Etnološka zbirka brkinskih skoromatov v Podgradu, poroča: Tanja Šajina, svetovalka za gospodarstvo, turizem in kmetijstvo,
- Turistično informativne table, poroča: Boštjan Primc, višji svetovalec,
- Izvedba hišnega vodovodnega priključka Posrtvica, poročata: Igor Batista, JP Komunala Ilirska Bistrica d.o.o. in Mitja Božič, strokovni sodelavec za investicije,
- Izgradnja mrliške vežice ter rekonstrukcija in razširitev pokopališča v Šembijah, poroča: Anton Šenkinc, KS Šembije

OBČINA ILIRSKA BISTRICA
OBČINSKI SVET

predlog

Na podlagi 16. člena Statuta Občine Ilirska Bistrica (Ur. objave PN, št. 18/95, 18/97, 30/98, 4/08, Ur. list RS, št. 31/99 in Uradne objave časopisa Snežnik št. 4, 30. 6. 2006) in 14. člena Odloka o proračunu Občine Ilirska Bistrica za leto 2013 (UL 64/2013 z dne 30.7.2013) je Občinski svet Občine Ilirska Bistrica na _____ seji dne _____ sprejel naslednji

S K L E P

I.

Potrdi se izvedba projekta Rekonstrukcija vaškega doma Pregarje.


II.

Ta sklep stopi v veljavo takoj.

Številka:

Datum:

Župan
Občine Ilirska Bistrica
Emil Rojc

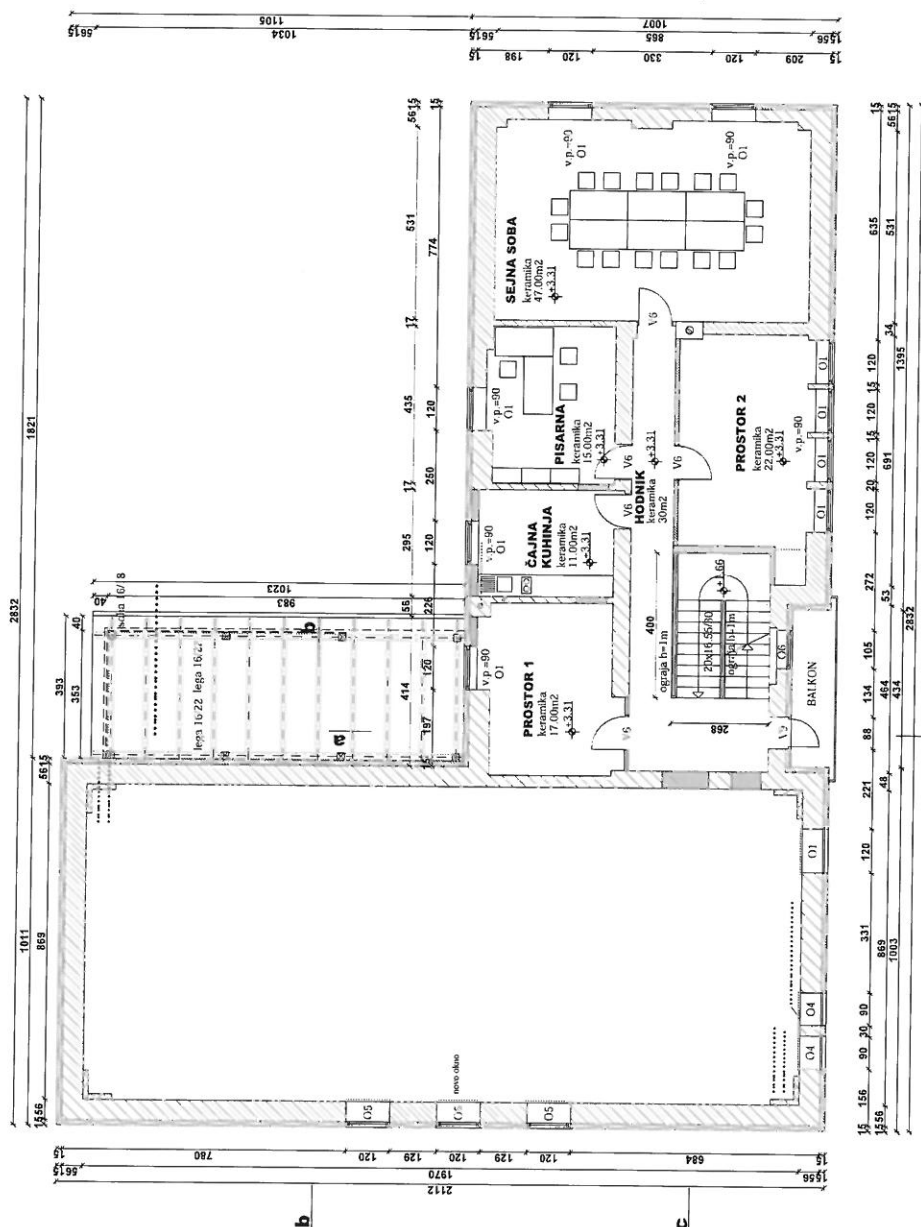

VRAT	KOM
V6	91/19.5
V8	81/218.5
KONA:	KOM
G1	120/145
G4	90/145
G5	120/145
G8	10/145

Legend:


nova konstrukcija

topolojna izolacija

 $\kappa_{TP} = +0.00 = 701.70$

FLORIS NADSTROPJA

03
RIS NADSIKOPJA[illegible]

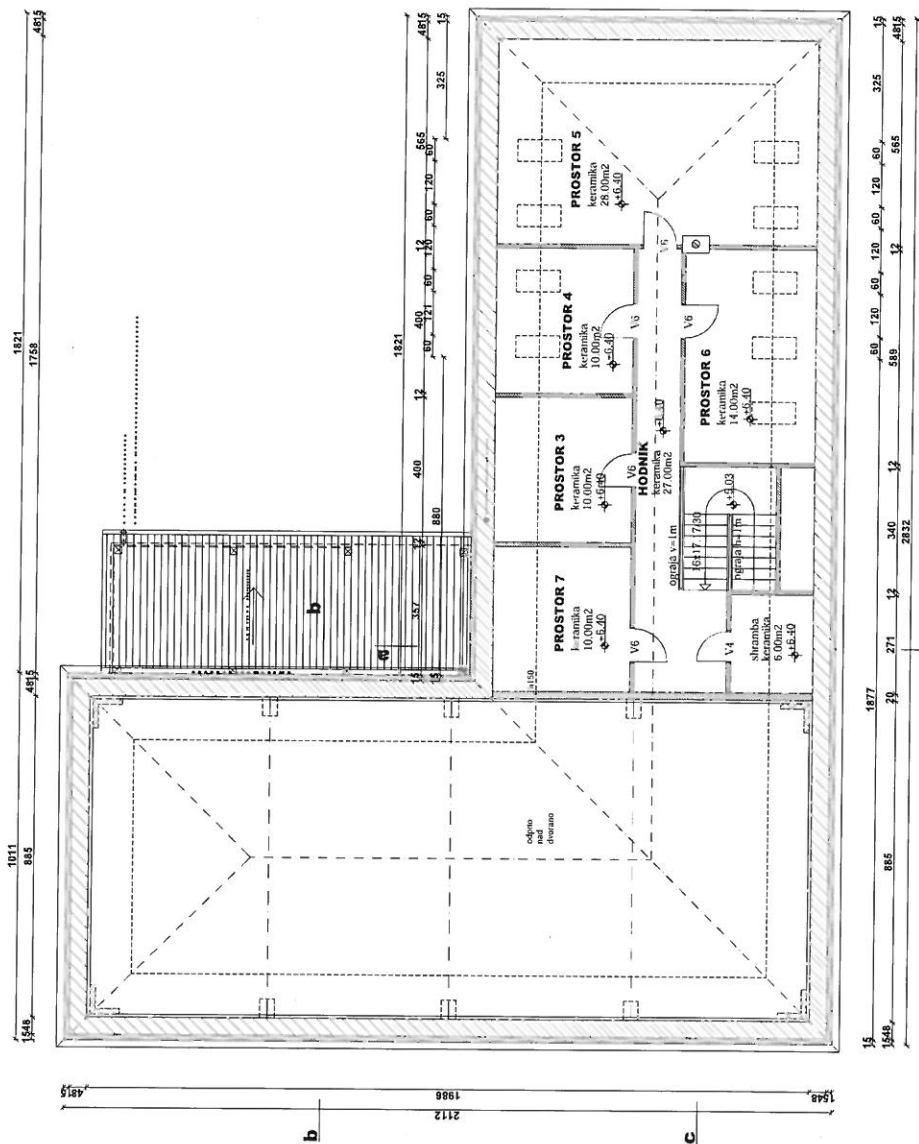

VRATA		KOM
V4	81/198.5	1
V2	91/198.5	5
CEA		KOM
C2	62/120	9

Legenda:

.....
nova konstrukcija
topolotna izolacija

 $\kappa_{TP} = \pm 0.00 = 701.70$

TLORIS MANSARDE
novo stanje

ILUKI,
novo stanje

04

[illegible]

Zadeva:

**Revitalizacija, obnova oz rekonstrukcijo ter modernizacija prostorov
DOMA NA VIDMU - javne kulturne infrastrukture**

Na podlagi tretjega javnega razpisa za sofinanciranje operacij javne kulturne infrastrukture, v okviru Evropskega sklada za regionalni razvoj, v okviru Operativnega programa krepitve regionalnih razvojnih potencialov za obdobje 2007-2013, v okviru razvojne prioritete 3. »Povezovanje naravnih in kulturnih potencialov« in prednostne usmeritve 3.2. »Mreženje kulturnih potencialov« je predmet projekta oz predmet javnega razpisa revitalizacija, obnova oz rekonstrukcijo ter modernizacija prostorov DOMA NA VIDMU - javne kulturne infrastrukture v lasti občin in sicer:

1. Velika dvorana

- Zamenjava in povečanje števila sedežev na 350-400
- Rekonstrukcija odra (predlog pomanjšave)
- Obnova akustičnih oblog
- Obnova talnih oblog
- Multimedijška oprema / Ozvočenje, Projektor,...
- Požarna varnost
- Obnova elektroinštalacij
- Obnova ogrevanja, prezračevanja
- Vsa potrebna vzdrževana dela, ki vplivajo na višji standard počutja uporabnika

2. Garderoba

- Obnova garderob
- Obnova elektroinštalacij
- Pregled - obnova ogrevanja, prezračevanja
- Vsa potrebna vzdrževana dela, ki vplivajo na višji standard počutja uporabnika

3. Atrij

- Rekonstrukcija odra (predlog povečave – premična konstrukcija)
- Multimedijška oprema / Ozvočenje, Projektor,...
- Obnova elektroinštalacij
- Obnova talnih površin
- Ureditev izhodov / Požarna varnost
- Vsa potrebna vzdrževana dela, ki vplivajo na višji standard počutja uporabnika

4. Galerija

ureditev dodatnega prostora v galeriji za namene muzejske zbirke

- Obnova elektroinštalacij
- Pregled - obnova ogrevanja, prezračevanja
- Ureditev talnih, stenskih in stropnih površin
- Namestitev in predlog opreme, ki ustreza predvideni muzejski zbirki
- Vsa potrebna vzdrževana dela, ki vplivajo na višji standard počutja uporabnika

5. Prenova sanitarij

- Obnova elektroinštalacij
- Obnova ogrevanja, prezračevanja
- Ureditev talnih, stenskih in stropnih površin
- Nova sanitarna oprema

V okviru javnega razpisa se sofinancirajo stroški izgradnje, obnove, rekonstrukcije, celostno revitalizacijo in modernizacijo javne kulturne infrastrukture v lasti občin, s pripadajočo notranjo opremo ter investicijsko vzdrževanje (slednje velja samo za objekte, ki imajo poleg statusa javne kulturne infrastrukture tudi status kulturnega spomenika in to obstoječi kulturni objekt DOM NA VIDMU nedvomno je.

Več podrobnosti o predvidenih posegih projekta pa na predstavitveni seji v četrtek, 19/9/2013.

Lep pozdrav.

mag. Jeronima Kastelic, udia

OBČINA ILIRSKA BISTRICA
OBČINSKI SVET

predlog

Na podlagi 16. člena Statuta Občine Ilirska Bistrica (Ur. objave PN, št. 18/95, 18/97, 30/98, 4/08, Ur. list RS, št. 31/99 in Uradne objave časopisa Snežnik št. 4, 30. 6. 2006) in 14. člena Odloka o proračunu Občine Ilirska Bistrica za leto 2013 (UL 64/2013 z dne 30.7.2013) je Občinski svet Občine Ilirska Bistrica na _____ seji dne _____ sprejel naslednji

S K L E P

I.

Potrdi se izvedba projekta Kulturni center Dom na Vidmu.

II.

Ta sklep stopi v veljavo takoj.

Številka:

Datum:

Župan
Občine Ilirska Bistrica
Emil Rojc

OBČINA ILIRSKA BISTRICA

OBČINSKI SVET

Občinski svet je na podlagi 6. člena Odloka o proračunu Občine Ilirska Bistrica za leto 2013, na seji dne _____ sprejel naslednji

S K L E P

I.

V finančnem načrtu proračunskega uporabnika 400 – OBČINSKA UPRAVA se v Načrtu razvojnih programov odpre nov projekt na proračunski postavki 4001813 Dom na Vidmu, - projekt OB038-_____ Kulturni center Doma na Vidmu in se v letu 2014 za rekonstrukcijo in adaptacijo zagotovi sredstva v višini 600.000 evrov. Sredstva se zagotovijo zaradi prijave na **Javni razpis za sofinanciranje operacij javne kulturne infrastrukture**.

II.

Ta sklep stopi v veljavo takoj.

Številka:

Datum:

Župan Občine Ilirska Bistrica
Emil Rojc

Obrazložitev:

Zaradi prijave na Javni razpis za sofinanciranje operacij javne kulturne infrastrukture, ki je bil objavljen na ministrstvu za kulturo se predlaga odprtje projekta kot je navedeno v sklepu, saj je eden od pogojev za prijavo na razpis tudi izpis iz veljavnega NRP, ki dokazuje, da je projekt vključen v proračun.

Občinskemu svetu se predlaga sprejetje sklepa zaradi določila v četrtem odstavku 6. člena, saj gre za odprtje novega projekta v NRP.

OBČINA ILIRSKA BISTRICA

OBČINSKI SVET

Na podlagi 16. člena Statuta Občine Ilirska Bistrica (Ur. objave PN, št. 18/95, 18/97, 30/98, 4/08, Ur. list RS, št. 31/99 in Uradne objave časopisa Snežnik št. 4, 30. 6. 2006) in 14. člena Odloka o proračunu Občine Ilirska Bistrica za leto 2013 (UL 64/2013 z dne 30.7.2013) je Občinski svet Občine Ilirska Bistrica na _____ seji dne _____ sprejel naslednji

S K L E P

I.

Potrdi se izvedba projekta 038-07-0024 Ureditev tržnice v mestu Il. Bistrica.


II.

Ta sklep stopi v veljavo takoj.

Številka zadeve: 79-20/2012

Datum:

Župan
Občine Ilirska Bistrica
Emil Rojc

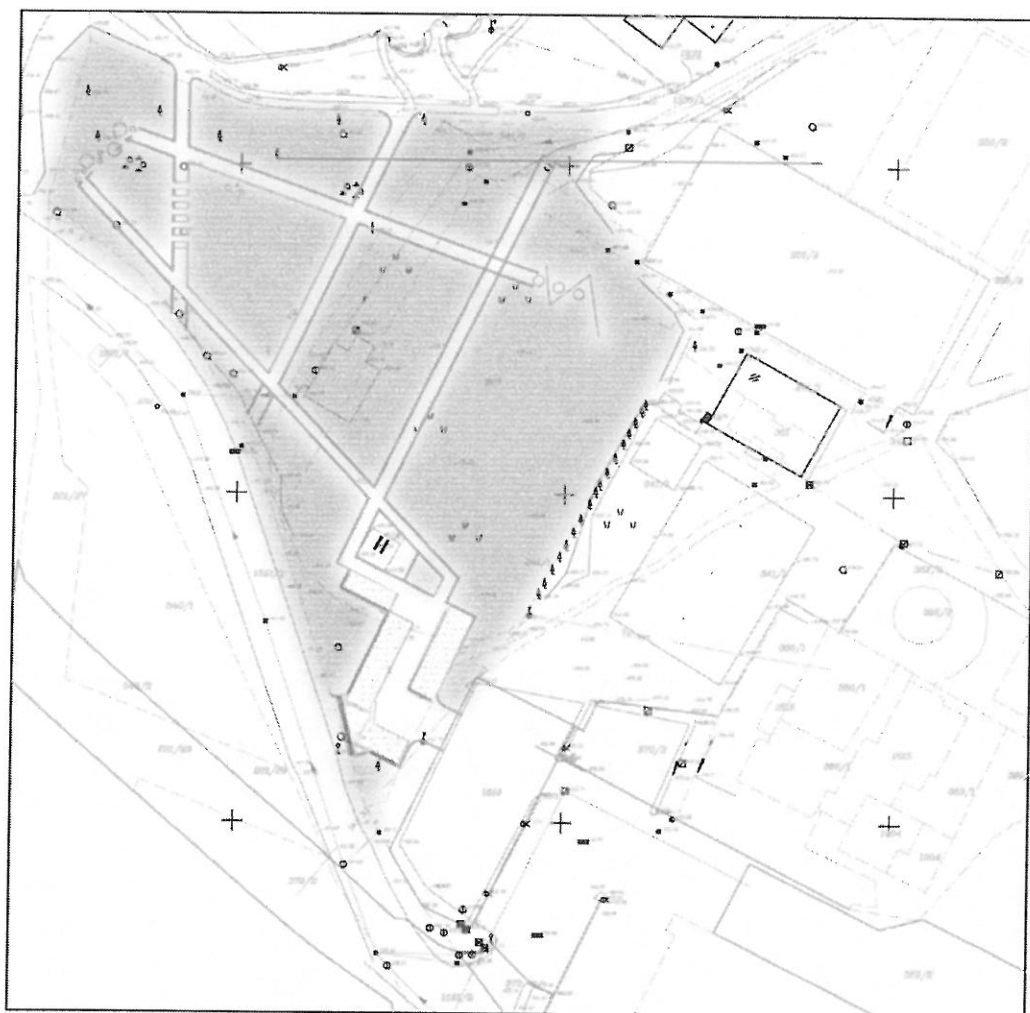

TRZNICA v parku Nade Žagar

OBČINA ILIRSKA BISTRICA
Bazoviška 14
6250 ILIRSKA BISTRICA

ZADEVA: POŽARNO STOPNIŠČE PRI OSNOVNI ŠOLI DRAGOTINA KETTEJA

Osnovna šola Dragotina Ketteja ima štiri etaže in le eno vertikalno komunikacijo (notranje stopnišče). Da bi objekt zadostil veljavnim požarnovarnostnim predpisom potrebuje novo požarno stopnišče. Za osnovno šolo je predvidena termo sanacija, zato je pri projektiranju potrebno upoštevati predvideno termoizolacijsko fasado, ki bo sicer izvedena pred požarnim stopniščem.

Požarno stopnišče bo locirano ob vzhodni fasadi osnovne šole Dragotin Kette in bo zagotavljalo dodatno evakuacijsko pot iz prvega in drugega nadstropja. Zaradi manjšega števila uporabnikov tretjega nadstropja, od tam dodatna evakuacijska pot ni potrebna. Evakuacijski izhodi iz hodnikov osnovne šole v prvem in drugem nadstropju se bodo uredili tako, da se bo zamenjal segment (1/3) fiksne steklene stene na vzhodni fasadi z novim segmentom, z enokrilnimi vrati širine 120 cm in stransko svetlobo.



Objekt bo stal na parcelah št. 73/3 in 3135, k.o. Trnovo. Objekt bo tlorisa v obliki črke L, maksimalnih tlorisnih dimenzij 5,35 x 5,80 m. Stopnišče bo sestavljeno iz dvoetažnega dvoramnega stopnišča tlorisa 5,80 x 2,80 m in dveh podestov za dostop do njega, tlorisa 2,55 x 1,20 m, na višinskih kotah prvega (+4.33) in drugega (+8.66) nadstropja osnovne šole. Maksimalni višinski gabarit objekta bo znašal 9,66 m, na vrhu 1,00 m visoke zaščitne ograje višjega podesta.

Objekt bo jeklene konstrukcije, sestavljen iz pocinkanih jeklenih profilov, ki bodo delno varjeni, delno vijačeni. Na treh armiranobetonskih točkovnih temeljih bodo stali tri jekleni stebri, na njih bodo oprti nosilci stopniščnih ram in podestov. Objekt ne bo pokrit. Pohodne površine bodo iz pocinkane jeklene mreže. Na stopniščnih ramah in podestih bo kovinska ograja višine 1,00 m. Objekt bo v celoti zaščiten s kovinsko mrežo do višine 7,50 m (do višine ograje tretje rame) in v pritličju zaprt s kovinskimi mrežnimi vrati.

Ilirska Bistrica, 10.09.2013

NAČRTI
Sergej Hofman s.p.



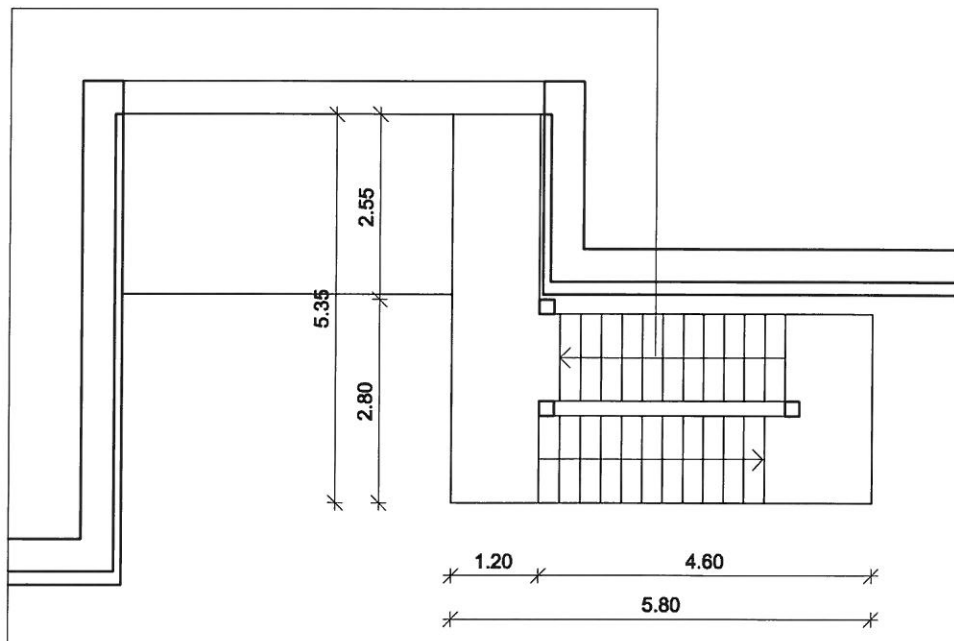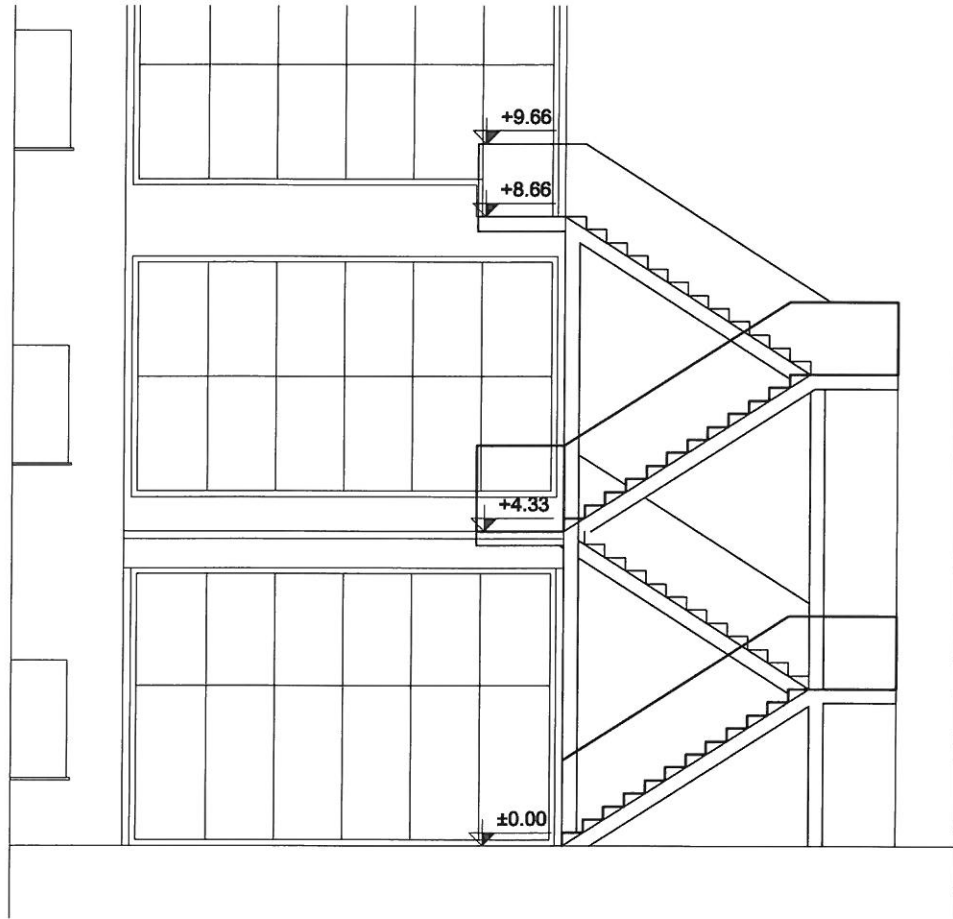

OBČINA ILIRSKA BISTRICA
OBČINSKI SVET

predlog

Na podlagi 16. člena Statuta Občine Ilirska Bistrica (Ur. objave PN, št. 18/95, 18/97, 30/98, 4/08, Ur. list RS, št. 31/99 in Uradne objave časopisa Snežnik št. 4, 30. 6. 2006) in 14. člena Odloka o proračunu Občine Ilirska Bistrica za leto 2013 (UL 64/2013 z dne 30.7.2013) je Občinski svet Občine Ilirska Bistrica na _____ seji dne _____ sprejel naslednji

S K L E P

I.

Potrdi se izvedba projekta Požarne stopnice OŠ DK.

II.

Ta sklep stopi v veljavo takoj.

Številka:

Datum:

Župan
Občine Ilirska Bistrica
Emil Rojc

ETNOLOŠKA ZBIRKA BRKINSKIH ŠKOROMATOV V PODGRADU

Pri projektu gre za ohranjanje premične kulturne dediščine in naložbo v ohranitev in zabeležbo za prihodnje rodove. Z projektom se bo ozaveščalo, seznanjalo o edinstveni premični kulturni dediščini, ki je ohranjena v naseljih na območju Brkinov. Poglavitni namen je spodbuditi interes za ohranjanje dediščine in širiti razpoznavnost te edinstvene etnološke maske izven meja naše Občine.

V prostoru last Občine Ilirska Bistrica se bo uredila etnološka zbirka Brkinskih škoromatov. Kot je znano, so Brkini domovina Škoromatov, ki pa se od vasi do vasi razlikujejo. Potrebno bi bilo te razlike, posebnosti zbrati in prikazati na enem mestu in tako tudi zabeležiti in ohraniti pisno in slikovno dokumentacijo na enem mestu.

Investicija se je že začela v letu 2012 ko se je v prostoru uredila električna in vodovodna inštalacija z WC-jem, ogrevanje s klimatsko napravo, ometi in tlaki. V letu 2012 se je za ta namen realiziralo sredstva v višini 11.989 evrov.

Projekt se je prijavilo tudi na 4. Os izvajanja Program podeželja RS 2001-2013 po pristopu Leader kjer se je za ta namen pridobilo sredstva v višini 28.965,13 evrov kar predstavlja 85%. Sredstva iz tega naslova morajo biti korišćena do konca letošnjega leta.

V drugi fazi se bo opremilo prostor s prodajnim pultom, multimedijsko opremo za prikaz filma o škoromatih, vitrinami, galerijsko opremo za postavitve slikovnega gradiva.

Izdalo se bo zloženko z opisom etnološke dediščine škoromatov in pustnih običajev v Brkinih in vodnikom po razstavljenih eksponatih.

Ciljne skupine so vse starostne skupine območja, s poudarkom na:

- organizirane skupine ali individualni obiski tranzitnih in stacionarnih turističnih obiskovalcev
- osnovnošolska mladina: Organizacija kulturnih in turističnih dni s strokovnim vodenjem in delavnicami, z namenom izobraževanja o etnološki dediščini na območju Brkinov, kot tudi promocija kraja samega. Vzpostavitev centra šolskih in obšolskih dejavnosti, v sodelovanju z lokalno osnovno šolo in ožjo lokalno skupnostjo
- Dijaki in študentje turističnih in podobnih srednješolskih, kot tudi visokošolskih in univerzitetnih programov (strokovne ekskurzije): Vodeno izobraževanje skozi pripravo usmerjenih gradiv za izobraževanje s področja premične etnološke dediščine.

Pričakovani rezultati projekta:

- ohraniti etnološko dediščino v obliki zbirke, slikovnega in materialnega gradiva,
- urediti novo turistično točko,
- povečati prepoznavnost občine skozi etnološko raznolikost pustnih likov, ki so tu doma ,
- revitalizacija vasi in vključitev lokalnega prebivalstva v aktivnosti.

Pripravila:

Tanja Šajina

OBČINA ILIRSKA BISTRICA

OBČINSKI SVET

Na podlagi 16. člena Statuta Občine Ilirska Bistrica (Ur. objave PN, št. 18/95, 18/97, 30/98, 4/08, Ur. list RS, št. 31/99 in Uradne objave časopisa Snežnik št. 4, 30. 6. 2006) in 14. člena Odloka o proračunu Občine Ilirska Bistrica za leto 2013 (UL 64/2013 z dne 30.7.2013) je Občinski svet Občine Ilirska Bistrica na _____ seji dne _____ sprejel naslednji

S K L E P

I.

Potrdi se izvedba projekta 038-12-0010 Muzejska zbirka brkinskih škoromatov v Podgradu.

II.

Ta sklep stopi v veljavo takoj.

Številka zadeve: 79-20/2012

Datum:

Župan
Občine Ilirska Bistrica
Emil Rojc

TURISTIČNO INFORMATIVNE TABLE

Nosilec projekta: Občina Ilirska Bistrica, Bazoviška c. 14, 6250 Ilirska Bistrica

Sofinancer: Društvo za razvoj podeželja med Snežnikom in Nanosom

Na območju občine Ilirska Bistrica se bo postavilo 15 turistično informativnih tabel na posameznih turistično zanimivih točkah in 6 zbirnih tabel na najbolj obiskanih točkah, ki bodo ponudile informacijo o vseh posamičnih tablah. Na tablah bodo tudi QR kode z možnostjo mobilne povezave z spletno stranjo občine, kjer bodo podrobno predstavljene vse točke. Zato je potrebno načrtovati tudi postavitve spletnega portala z tovrstno vsebino.

Projekt zajema:

- Priprava vsebine za table, lektoriranje, prevod v angleški jezik, določitev lokacij
- Izdelava multimedijske podpore tabel (kode na tabli, QR povezava spletna stran)
- Oblikovanje table (tekst, slike)
- Izdelava tabel iz INOX pločevine
- Montaža tabel na lokacijah

Projekt je inovativen zato, ker uporablja najmodernejšo tehnologijo posredovanja turističnih informacij preko sistema Mc Guide z QR kodami (z mobilnim telefonom skeniraš kodo, ki ti nato preko spletne strani posreduje informacije)

Cilji projekta:

- neposredna informacija obiskovalcu (turistu) o kulturni in naravni dediščini posamezne turistične točke
- na najbolj obiskanih turističnih točkah podati informacijo o sistemu TIT s predstavitvijo vseh postavljenih tabel
- z multimedijско podporo doseči čim širši krog obiskovalcev in podrobno predstavitev posameznih turističnih točk – vzpostavitev sistema informacij na spletnem portalu občine
- uporaba sodobnih pristopov k predstavitvi turističnih točk (QR koda)
- doseči boljše informiranost obiskovalcev o turistični ponudbi področja

Ocena finančnega ovrednotenja projekta			
	Faza 1	Faza 2	Skupaj
Celotna vrednost projekta (€)			28.412,00
Upravičeni stroški projekta (€)			23.760,00
zaprošen % sofinanciranja			85%
Zaprošena LEADER sredstva (€)			20.196,00
Predvidena lastna sredstva (€)			8.216,00
Predviden prispevek v naravi (v % od upravičenih stroškov)			0
Predvidena dinamika vlaganja zahtevka (dd.mm.llll)			31.12.2013

OBČINA ILIRSKA BISTRICA

OBČINSKI SVET

Na podlagi 16. člena Statuta Občine Ilirska Bistrica (Ur. objave PN, št. 18/95, 18/97, 30/98, 4/08, Ur. list RS, št. 31/99 in Uradne objave časopisa Snežnik št. 4, 30. 6. 2006) in 14. člena Odloka o proračunu Občine Ilirska Bistrica za leto 2013 (UL 64/2013 z dne 30.7.2013) je Občinski svet Občine Ilirska Bistrica na _____ seji dne _____ sprejel naslednji

S K L E P

I.

Potrdi se izvedba projekta OB038-11-0032 Turistično informativne table.

II.

Ta sklep stopi v veljavo takoj.

Številka zadeve:

Datum:

Župan
Občine Ilirska Bistrica
Emil Rojc

IZVEDBA HIŠNEGA VODOVODNEGA PRIKLJUČKA ZA Pregarje 110 (POS RTEV)

Za oskrbo z vodo objekta Pregarje 110 se izvede slep krak profila DN6/4 " v dolžini 1400 m. Zaradi slepega kraka in majhnega profila cevi, ni možnosti zagotavljanja ustreznega požarnega varstva. Za zagotavljanje požarnega varstva se mora izvesti večji profil cevi, z izvedbo večjega profila in majhno porabo vode le ta v ceveh zastara in ne ustreza več predpisanim standardom. Zagotavljanje požarne vode je mogoče z obstoječimi vodnjaki in iz potoka. Mogoča je tudi izvedba ustreznega požarnega bazena kapacitete 70m³ v bližini objektov.


Kota VH Tominje je na 595 m.n.v.,kota, naselja Zajelšje – mesto priklopa je na višini 544 m.n.v., kota zaselka Posrtev pa na 455 m.n.v., Tlak vode v zaselku Posrtev bi znašal cca. 14barov, zato je potrebno izvesti raztežilnik na polovici trase, oziroma na koti katera bo zagotavljala ustrezen tlak v zaselku.

Pripravil Igor Batista in Mitja Božič

12.09.2013

Priloga: skica trase

Vodovodni priključek za Pregarje 110 (Posrtev)

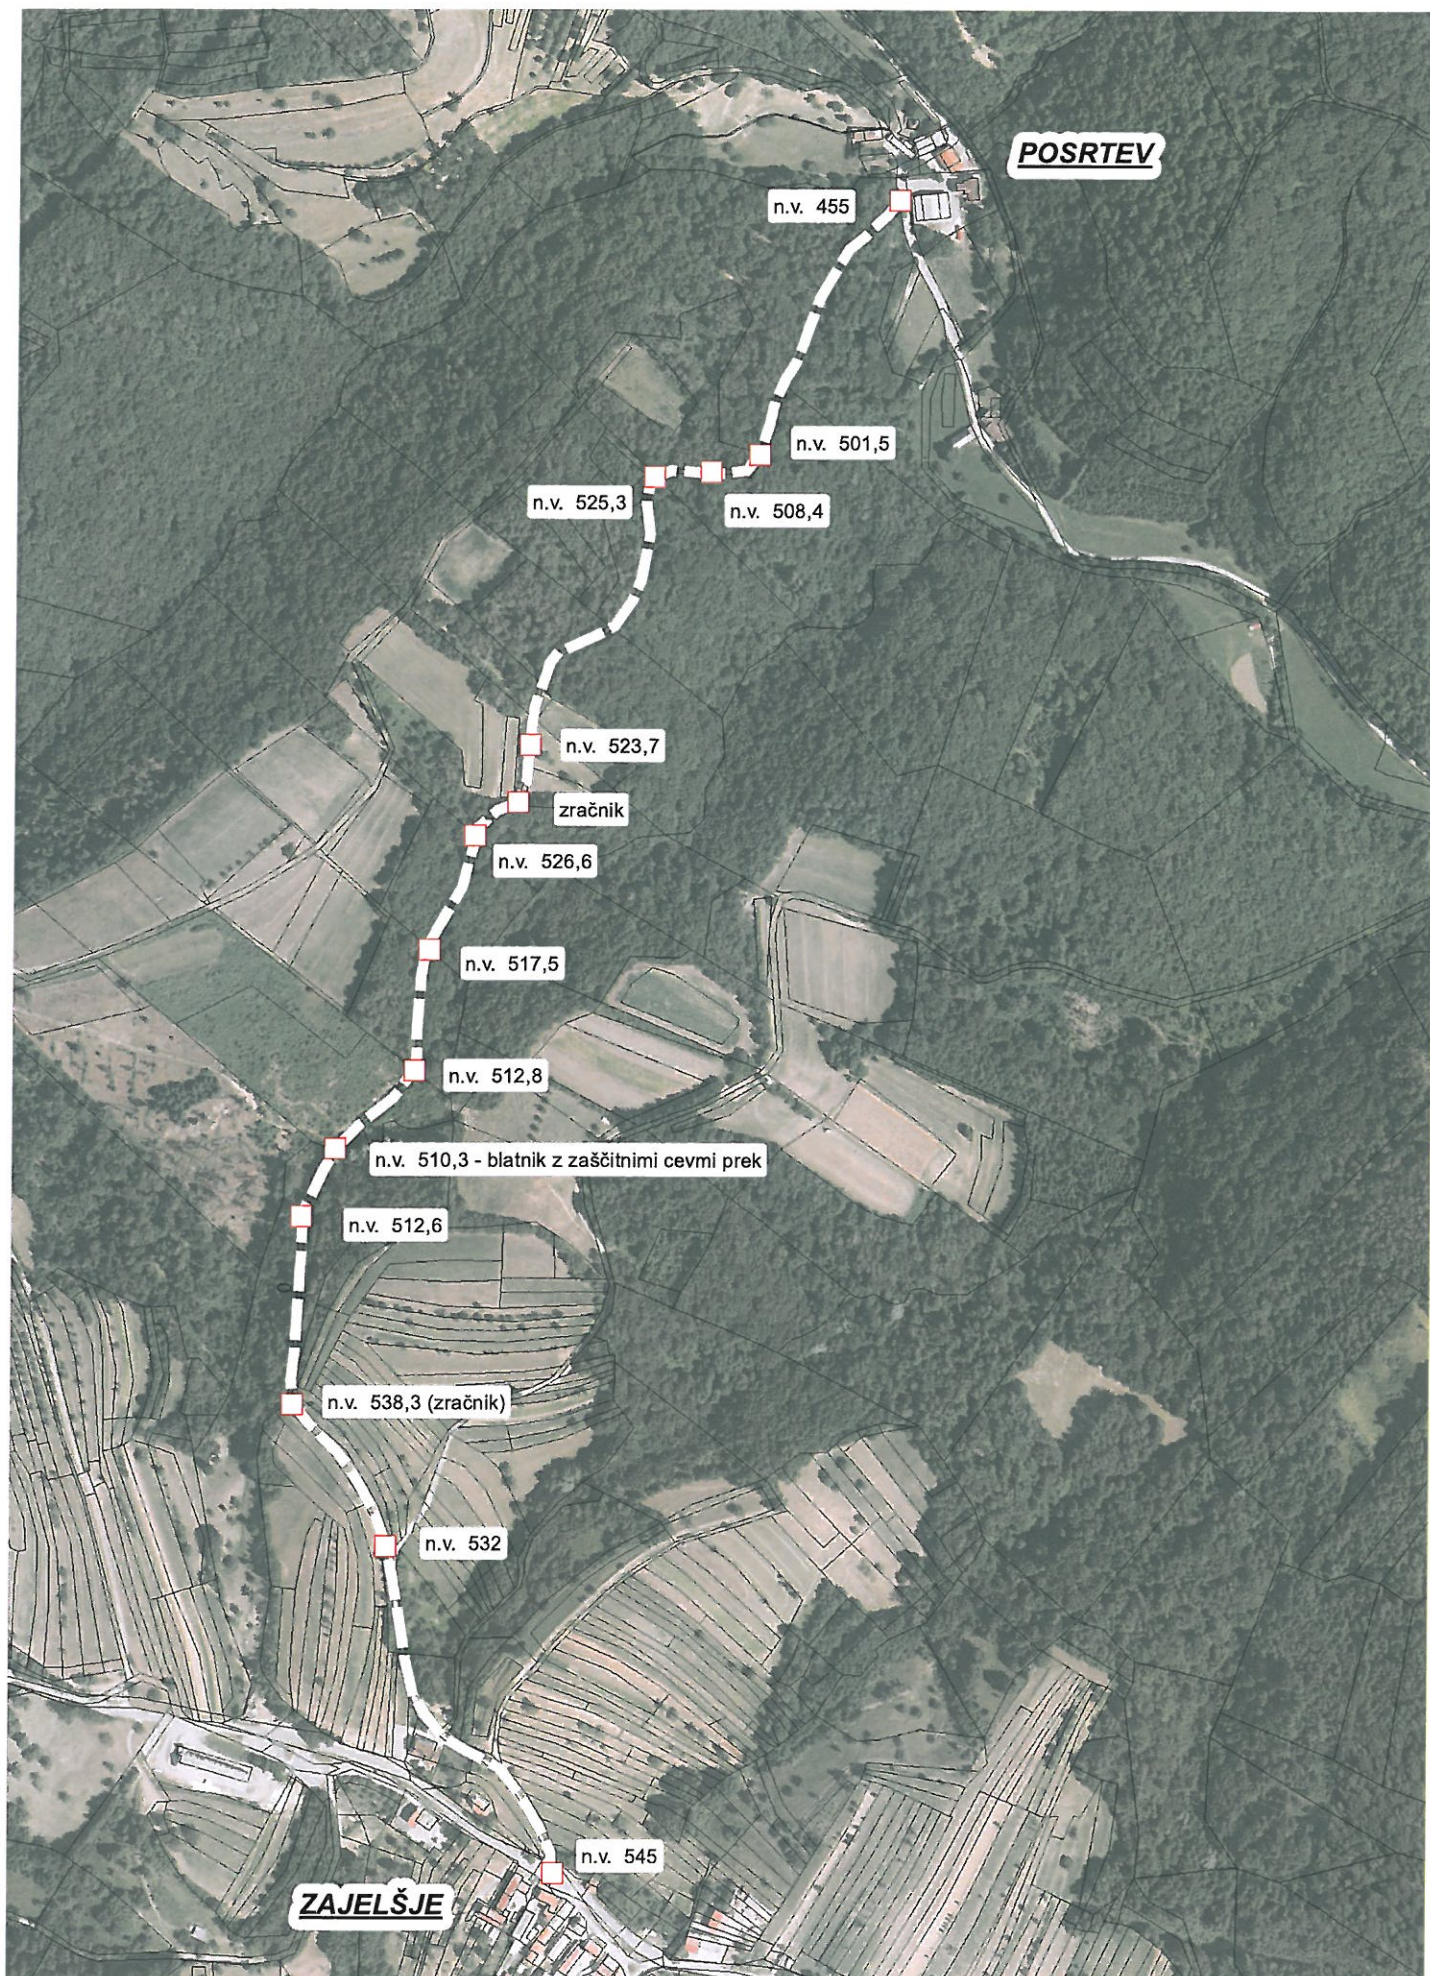

OBČINA ILIRSKA BISTRICA
OBČINSKI SVET

predlog

Na podlagi 16. člena Statuta Občine Ilirska Bistrica (Ur. objave PN, št. 18/95, 18/97, 30/98, 4/08, Ur. list RS, št. 31/99 in Uradne objave časopisa Snežnik št. 4, 30. 6. 2006) in 14. člena Odloka o proračunu Občine Ilirska Bistrica za leto 2013 (UL 64/2013 z dne 30.7.2013) je Občinski svet Občine Ilirska Bistrica na _____ seji dne _____ sprejel naslednji

S K L E P

I.

Potrdi se izvedba projekta Izvedba hišnega vodovodnega priključka Posrtvica.

II.

Ta sklep stopi v veljavo takoj.

Številka:

Datum:

Župan
Občine Ilirska Bistrica
Emil Rojc

KRAJEVNA SKUPNOST ŠEMBIJE

Šembije 70

6253 KNEŽAK

OBČINA ILIRSKA BISTRICA

Bazoviška cesta 14

6250 ILIRSKA BISTRICA

Datum: 5. 9. 2013

**Zadeva: IZGRADNJA MRLIŠKE VEŽICE TER REKONSTRUKCIJA IN RAZŠIRITEV
POKOPALIŠČA V ŠEMBIJAH**

1. Za izgradnjo mrliške vežice ter rekonstrukcijo in razširitev pokopališča v Šembijah je bilo Občini Ilirska Bistrica izdano gradbeno dovoljenje št. 351-8/2010-6, dne 3. 2. 2010.
2. Projekt za izgradnjo mrliške vežice ter rekonstrukcijo in razširitev pokopališča je izdelalo podjetje Atelje Villa d.o.o. iz Ilirske Bistrice.
3. Predviden je pritličen poslovilni objekt dimenzij 17, 43 m x 4,64 m. V objektu je predvidena ena mrliška vežica, predprostor, prostor za svojce, ki se lahko spremeni v dodatno mrliško vežico, čajna kuhinja, sanitarije in prostor za hrambo pogrebne opreme in orodja. Objekt bo priključen na vodo, elektriko in obstoječo kanalizacijo.
4. Zaradi slabega stanja podpornih zidov pokopališča, ki so se pričeli rušiti, je predvidena rekonstrukcija in zamik posameznih zidov, zaradi razširitve pokopališča. Z obnovo in zamikom zidov ter odstranitvijo obstoječega objekta na pokopališču, ki je v zelo slabem stanju, se bo pridobilo 18 novih žarnih grobov in 20 klasičnih dvojnih grobov.
5. Z deli na izgradnji mrliške vežice ter rekonstrukcijo in razširitvijo pokopališča se je pričelo v drugi polovici leta 2011. Do sedaj sta se obnovila dva podporna zidova pokopališča v dolžini 60 m, zgradilo se je 18 novih žarnih grobov in pripravilo teren za dodatnih 20 klasičnih grobov. Zgradili so se podporni zidovi okrog predvidene mrliške vežice, temelji mrliške vežice ter del zunanje meteorne in fekalne kanalizacije.
6. V naslednji fazi je predvidena izgradnja samega objekta mrliške vežice ter izgradnja elektro in vodovodnega priključka za potrebe poslovilnega objekta. Ocenjena vrednost teh del je približno 90.000,00 EUR.

7. V zadnji fazi gradnje je predvidena zunanja ureditev mrliške vežice ter ureditev dostopne poti in parkirišča.

Lepo pozdravljeni.


Predsednica sveta
Anica Žlogar



Priloge:

- situacija pokopališča, mrliške vežice, parkirišča in dostopne poti,
- tloris mrliške vežice z zunanjim platojem in žarnimi grobovi
- prerez objekta mrliške vežice in zunanjega platoja
- situacija vodovodnega in elektro priključka

POKOPALIŠČE u SEMBIFERŠTOKU A-1:250

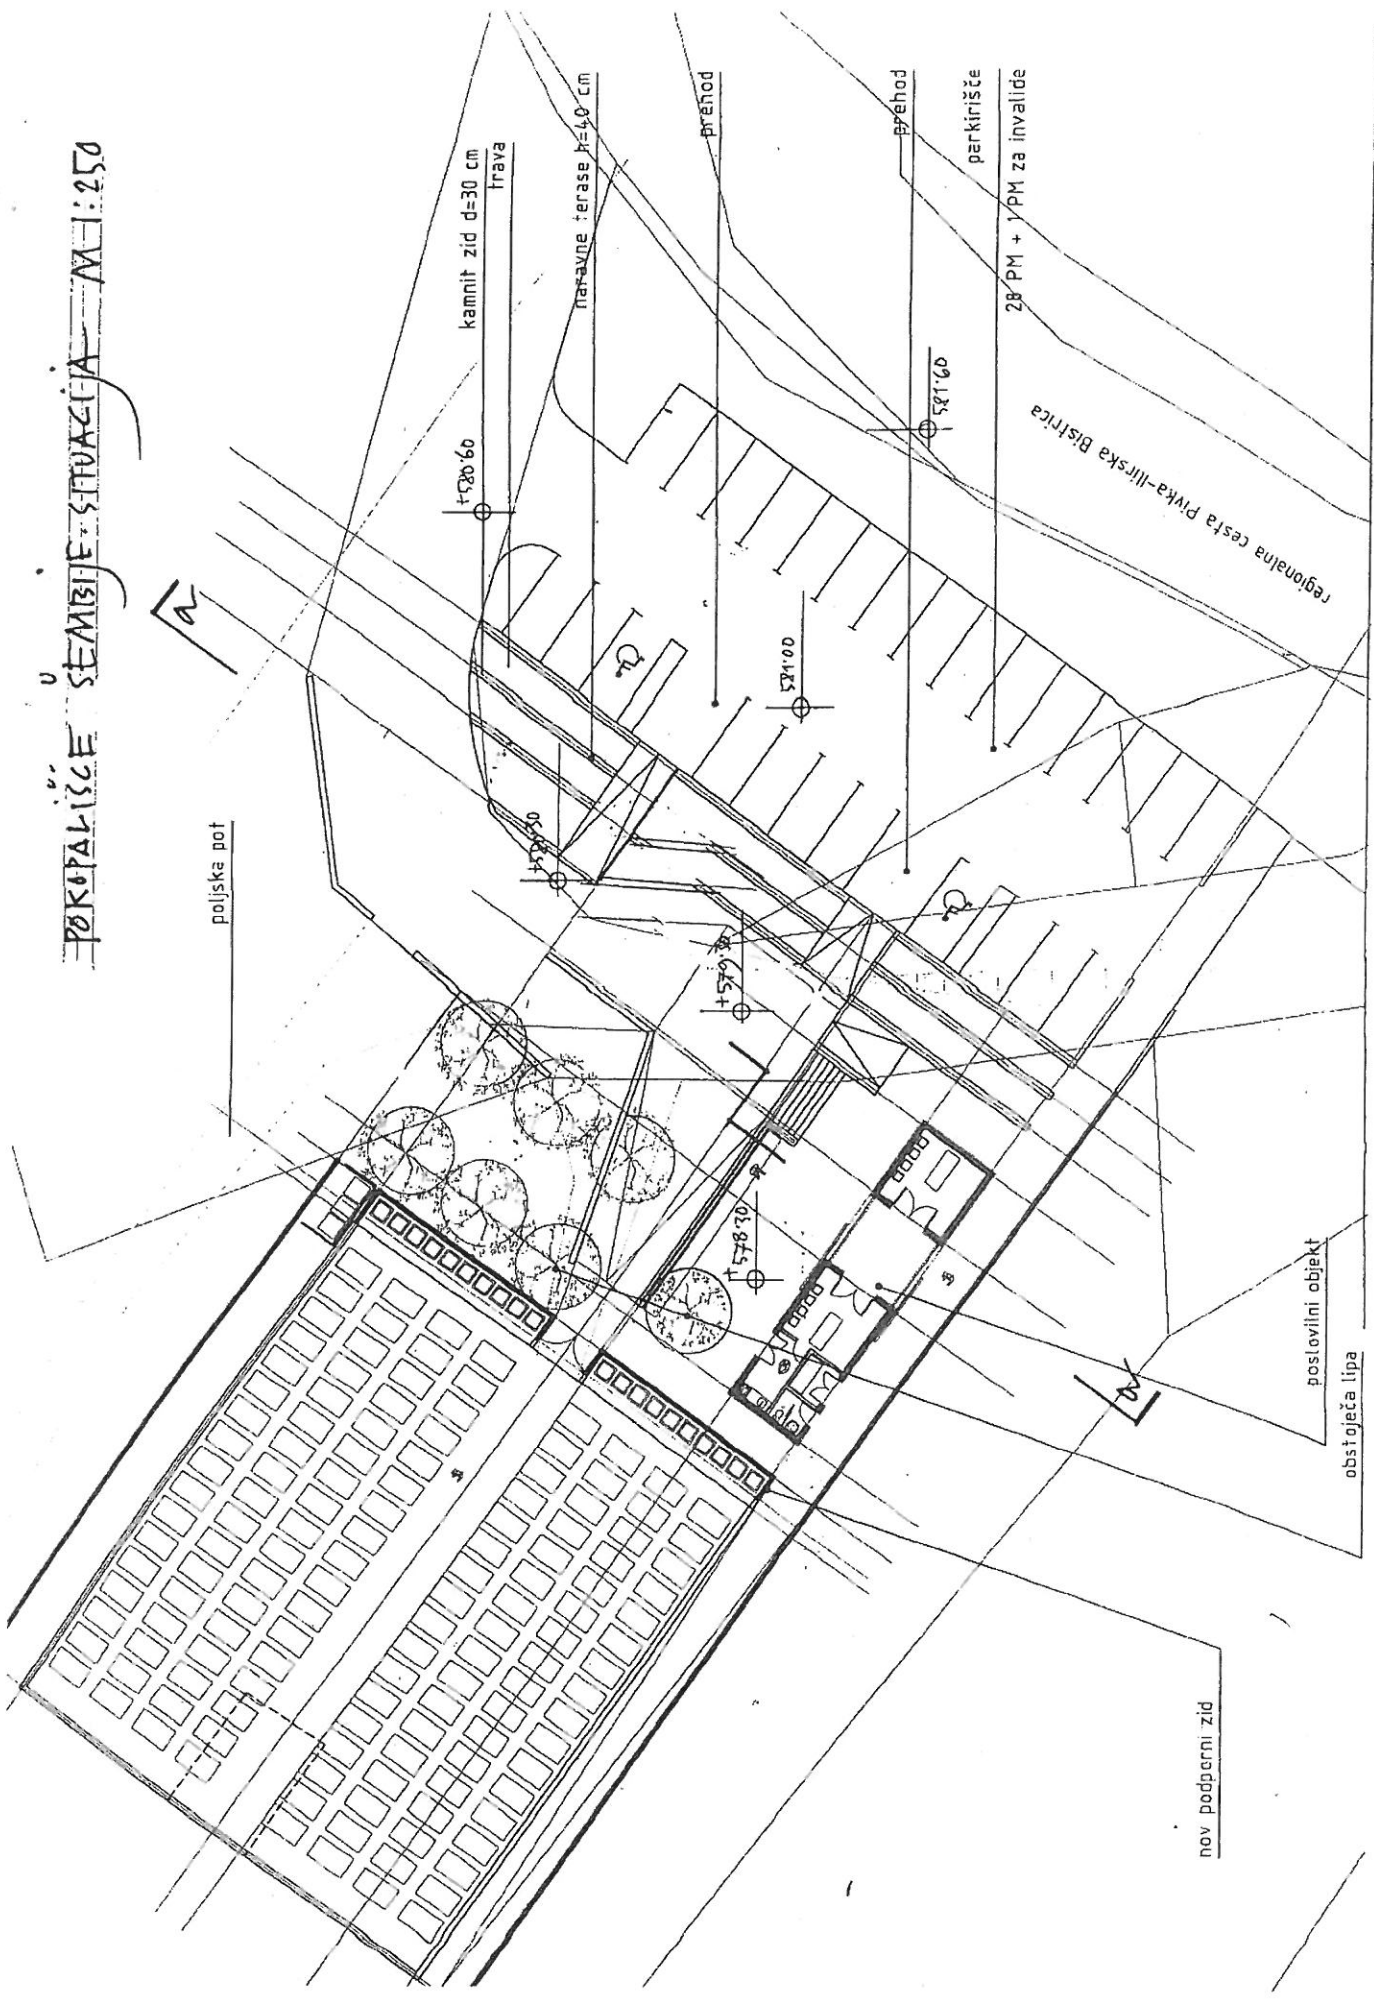

poljska pot

kamnit zid d=30 cm
trava

naravne terase h=40 cm

prahod

prahod

parkirišče

28 PM + 1 PM za invalide

regionalna cesta Pivka-Iliška Bistrica


poslovilni objekt

obstojeća lipa

nov podporni zid

KS ŠEMBIJE

--- Električna (220m)
--- Vodovod (190m)

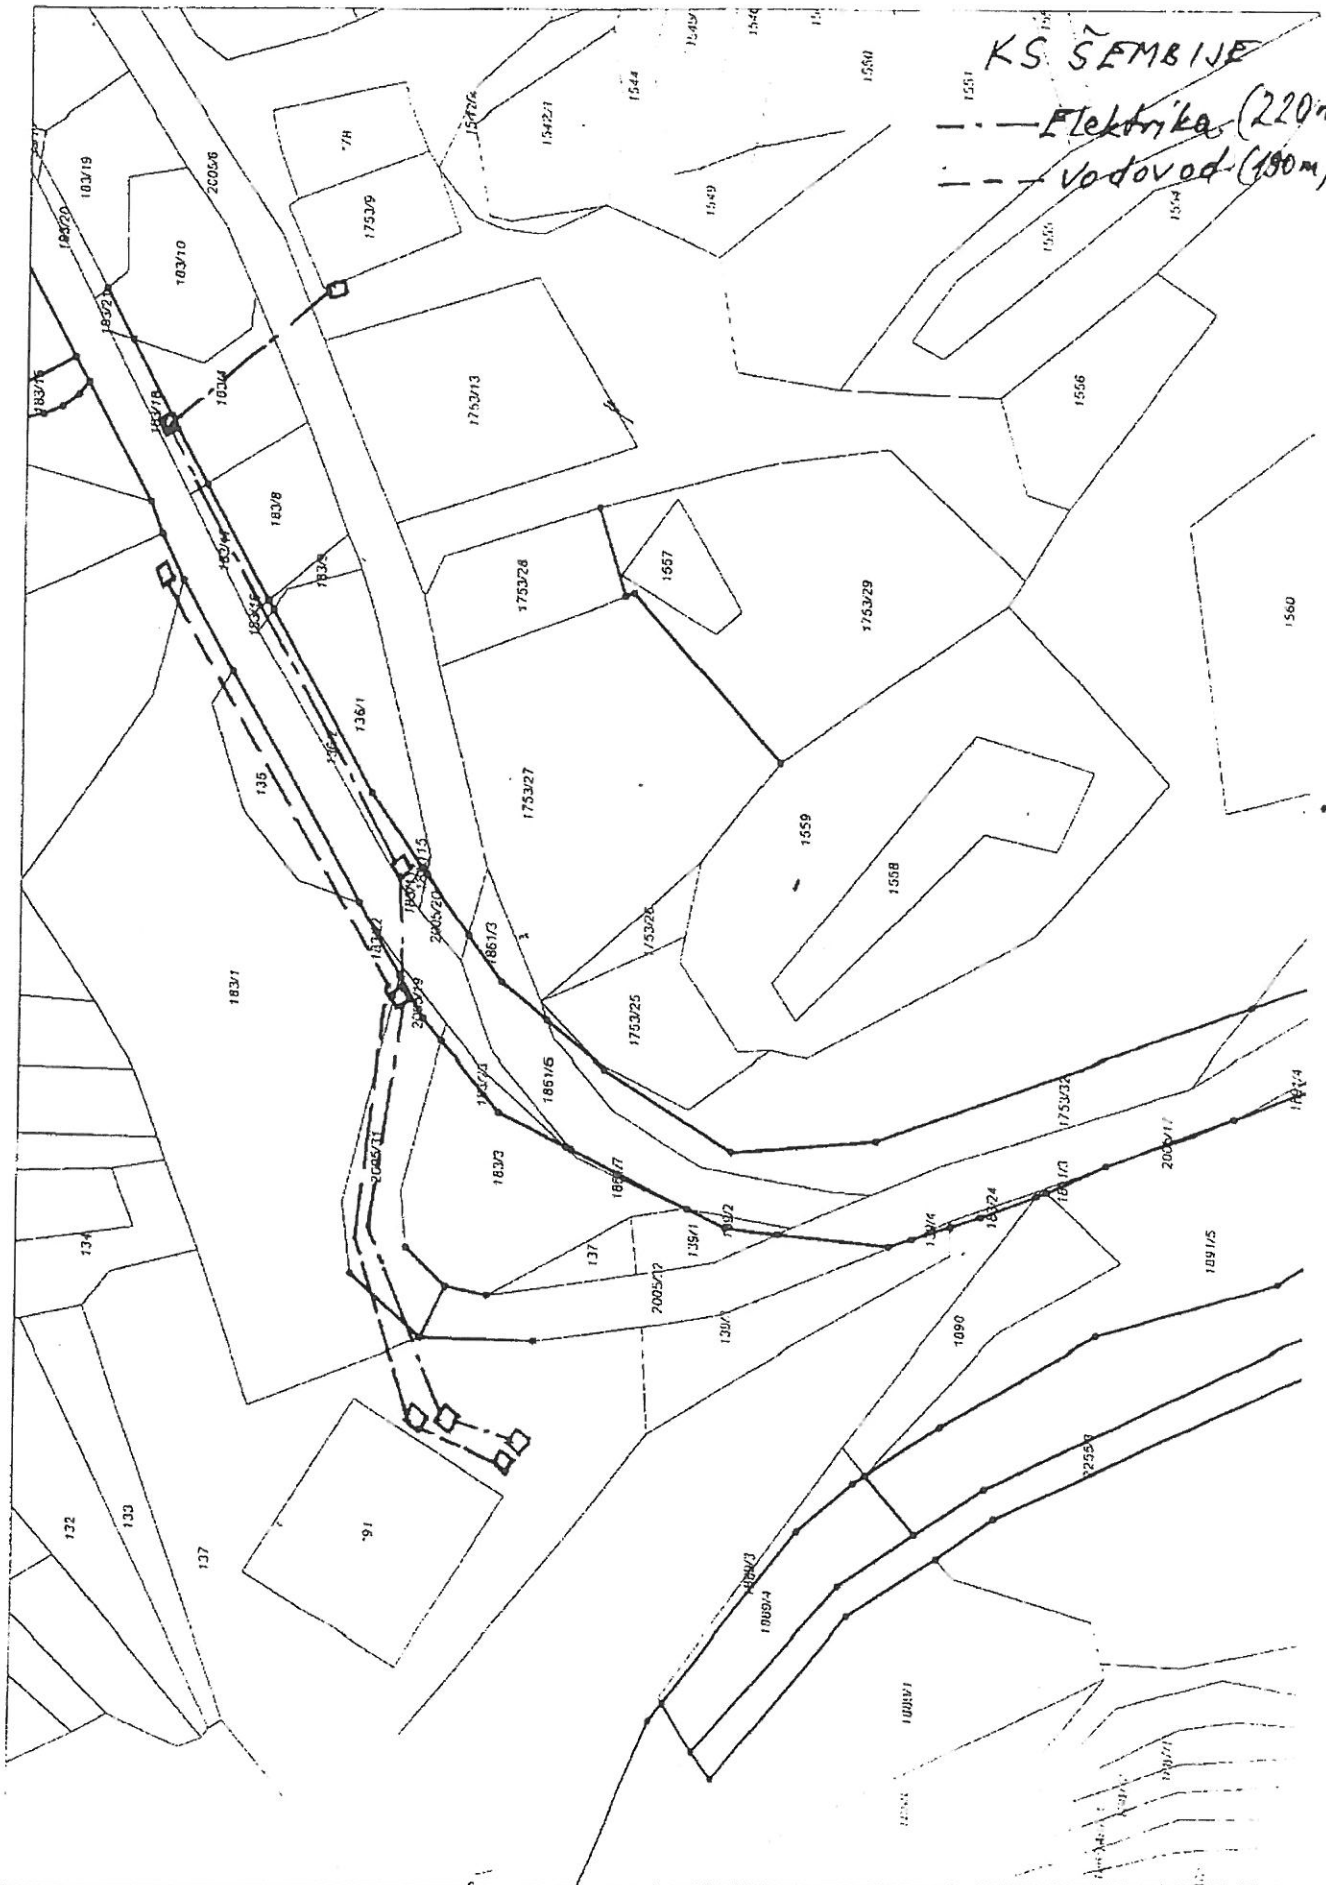

OBČINA ILIRSKA BISTRICA

OBČINSKI SVET

Na podlagi 16. člena Statuta Občine Ilirska Bistrica (Ur. objave PN, št. 18/95, 18/97, 30/98, 4/08, Ur. list RS, št. 31/99 in Uradne objave časopisa Snežnik št. 4, 30. 6. 2006) in 14. člena Odloka o proračunu Občine Ilirska Bistrica za leto 2013 (UL 64/2013 z dne 30.7.2013) je Občinski svet Občine Ilirska Bistrica na _____ seji dne _____ sprejel naslednji

S K L E P

I.

Potrdi se izvedba projekta OB038-07-0310 Mrliška vežica Šembije.

II.

Ta sklep stopi v veljavo takoj.

Številka zadeve: 79-20/2012

Datum:

Župan
Občine Ilirska Bistrica
Emil Rojc