


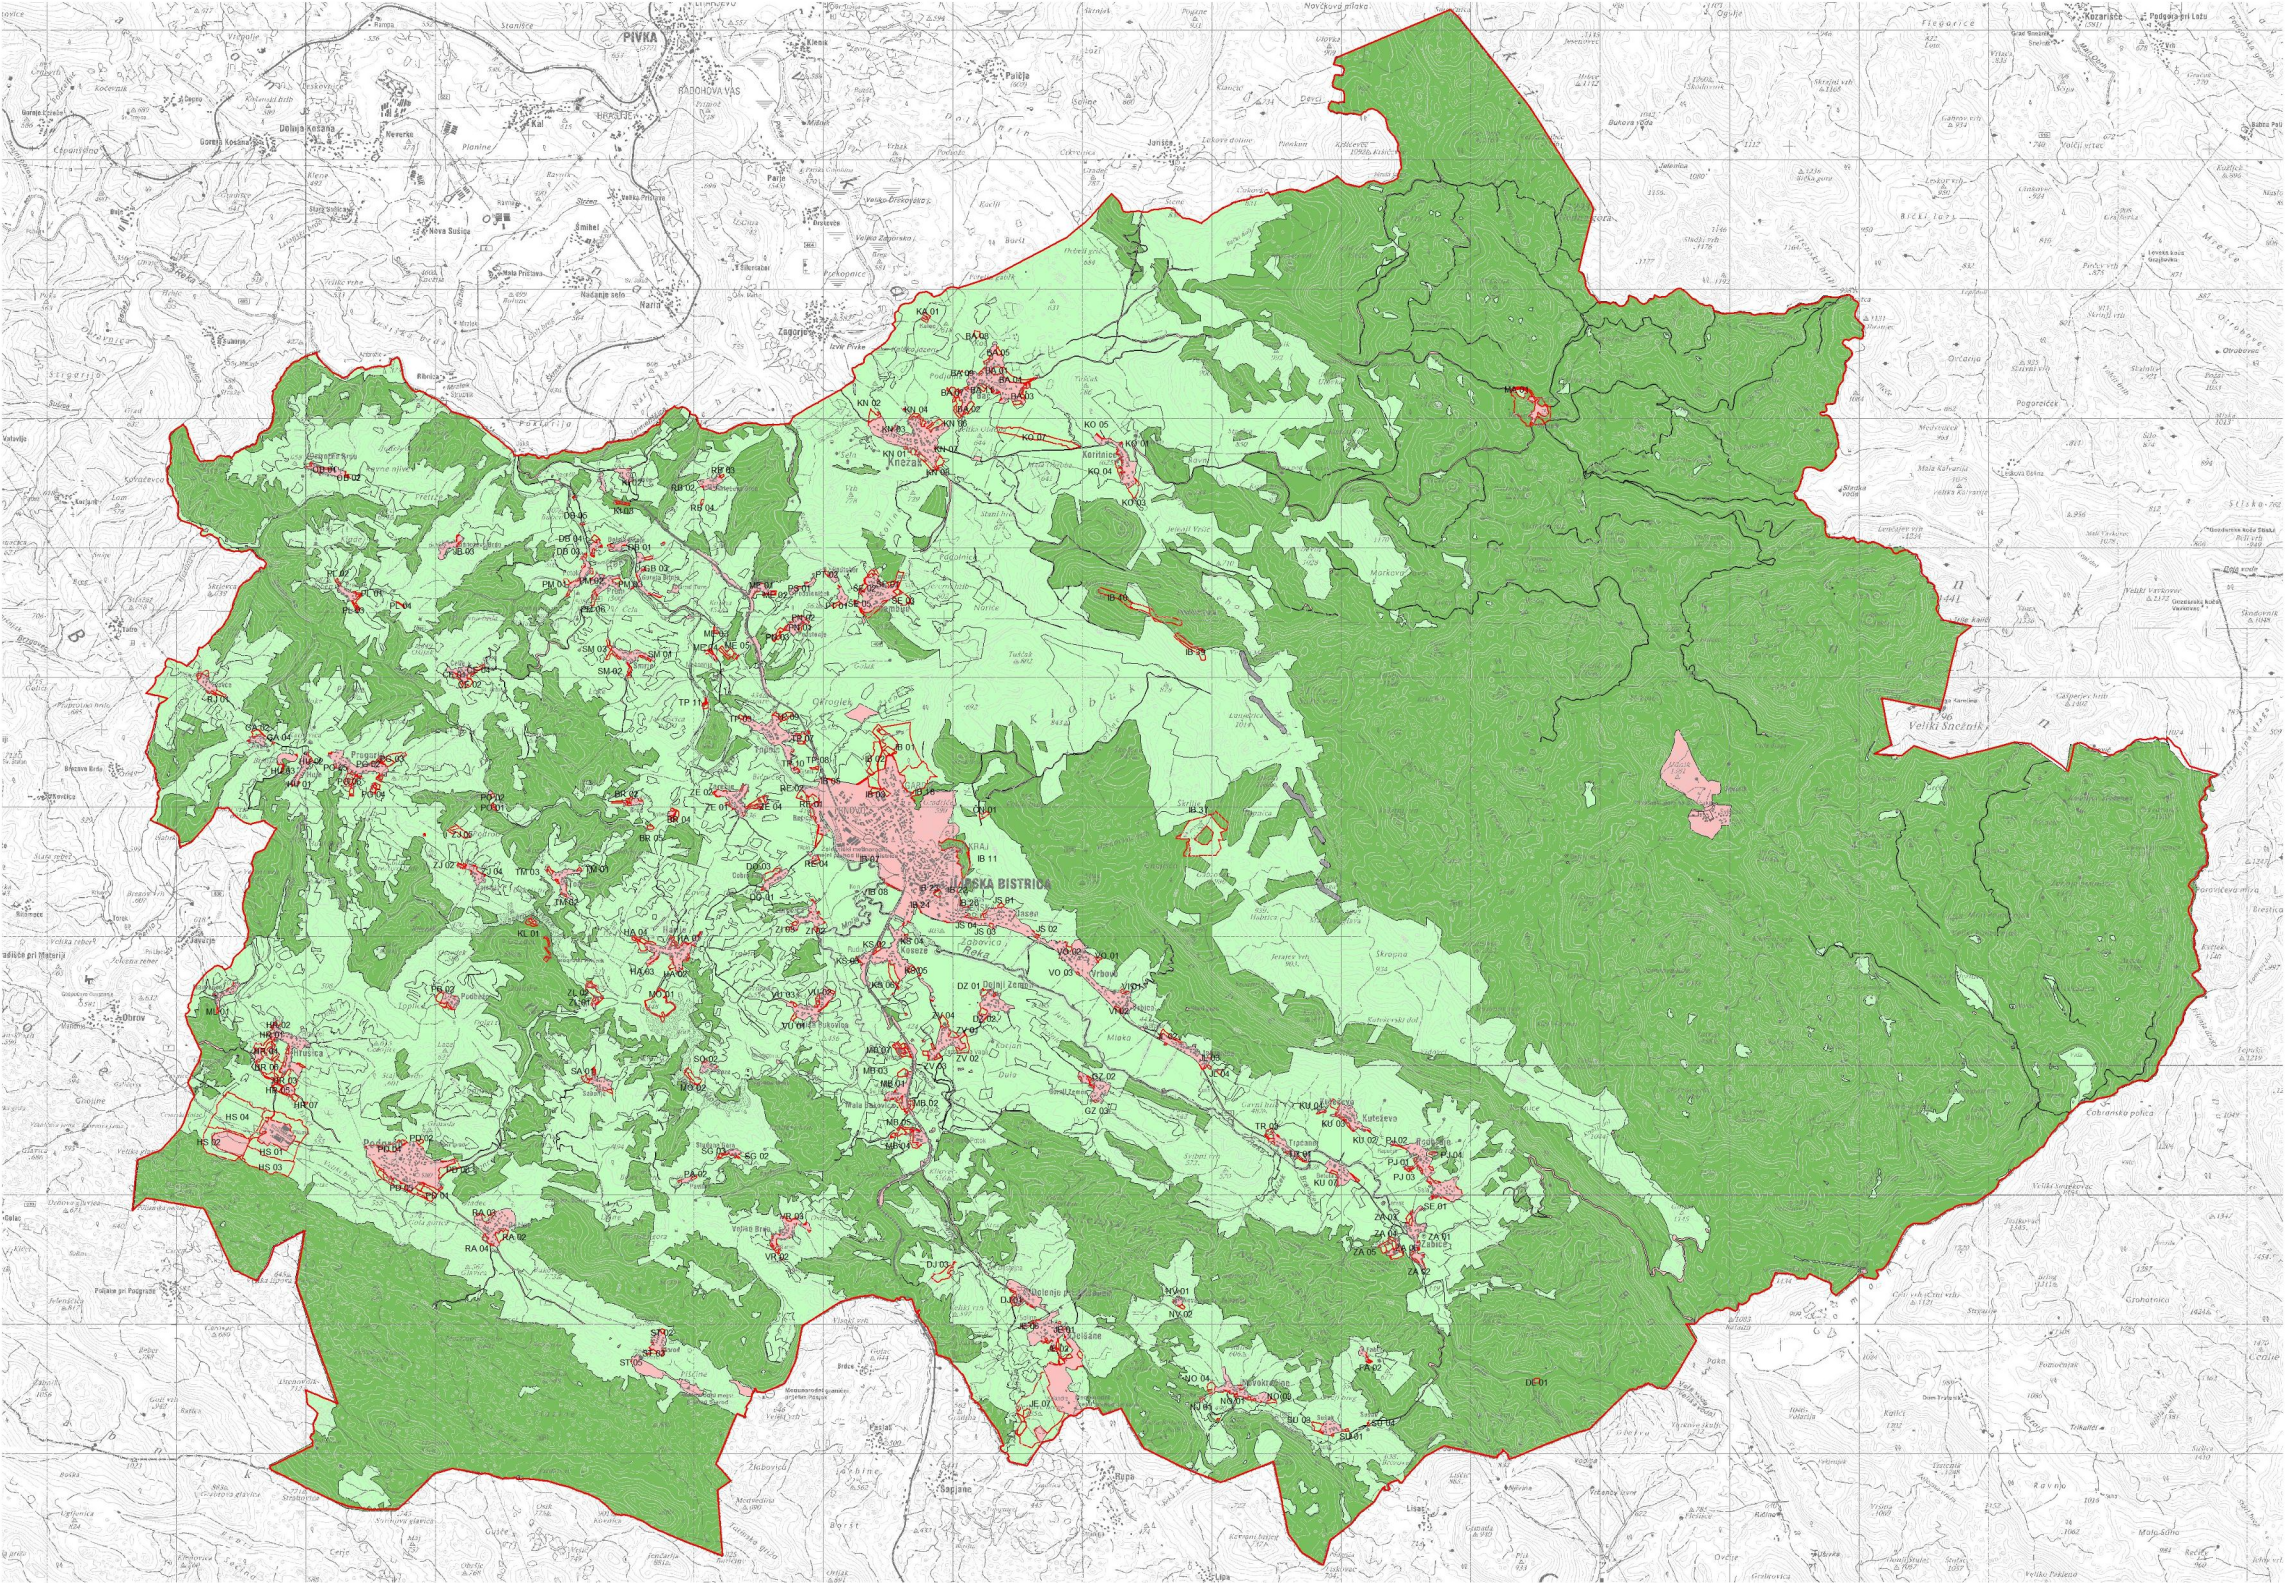

LEGENDA

občinska meja

Osnovna namenska raba (obstoječi plan):

- stavbna zemljišča
- kmetijska zemljišča
- gozdna zemljišča
- druga zemljišča

spremembe namenske rabe

OKOLJSKO POROČILO

za Občinski prostorski načrt
občine Ilirska Bistrica

Situacija - prikaz obstoječe planske rabe in
sprememb namenske rabe na območju plana
občine Ilirska Bistrica

MERILO 1 : 30.000

 ipsum POSREDOVANJE V PROMETU		izdelano: obdobje posredovanja: 1.1.2019 Ljubljana, cesta 12 1000 Ljubljana t: 01 724 40 60 f: 01 724 40 60 email: ipsum.si www.ips.si	
Naslov:			
 OBČINA ILIRSKA BISTRICA		Občina Ilirska Bistrica Bazoviška cesta 14 8250 ILIRSKA BISTRICA	
Vrsta dokumenta:			
Okoljsko poročilo za Občinski prostorski načrt občine Ilirska Bistrica			
Vodja projekta:		Vodja izdaje:	
Aleksander Jenko, univ. dipl. inž. gošč.		Prisrčkovski glavni arhitekt in projektant na območju jake obšine Ilirska Bistrica	
Financiranje:		Naslov:	
Ilirska županija, univ. dipl. inž. gošč.		Merilo:	
Bilješka:		1: 300.000	
Datum:		R.1	
junij 2011			