


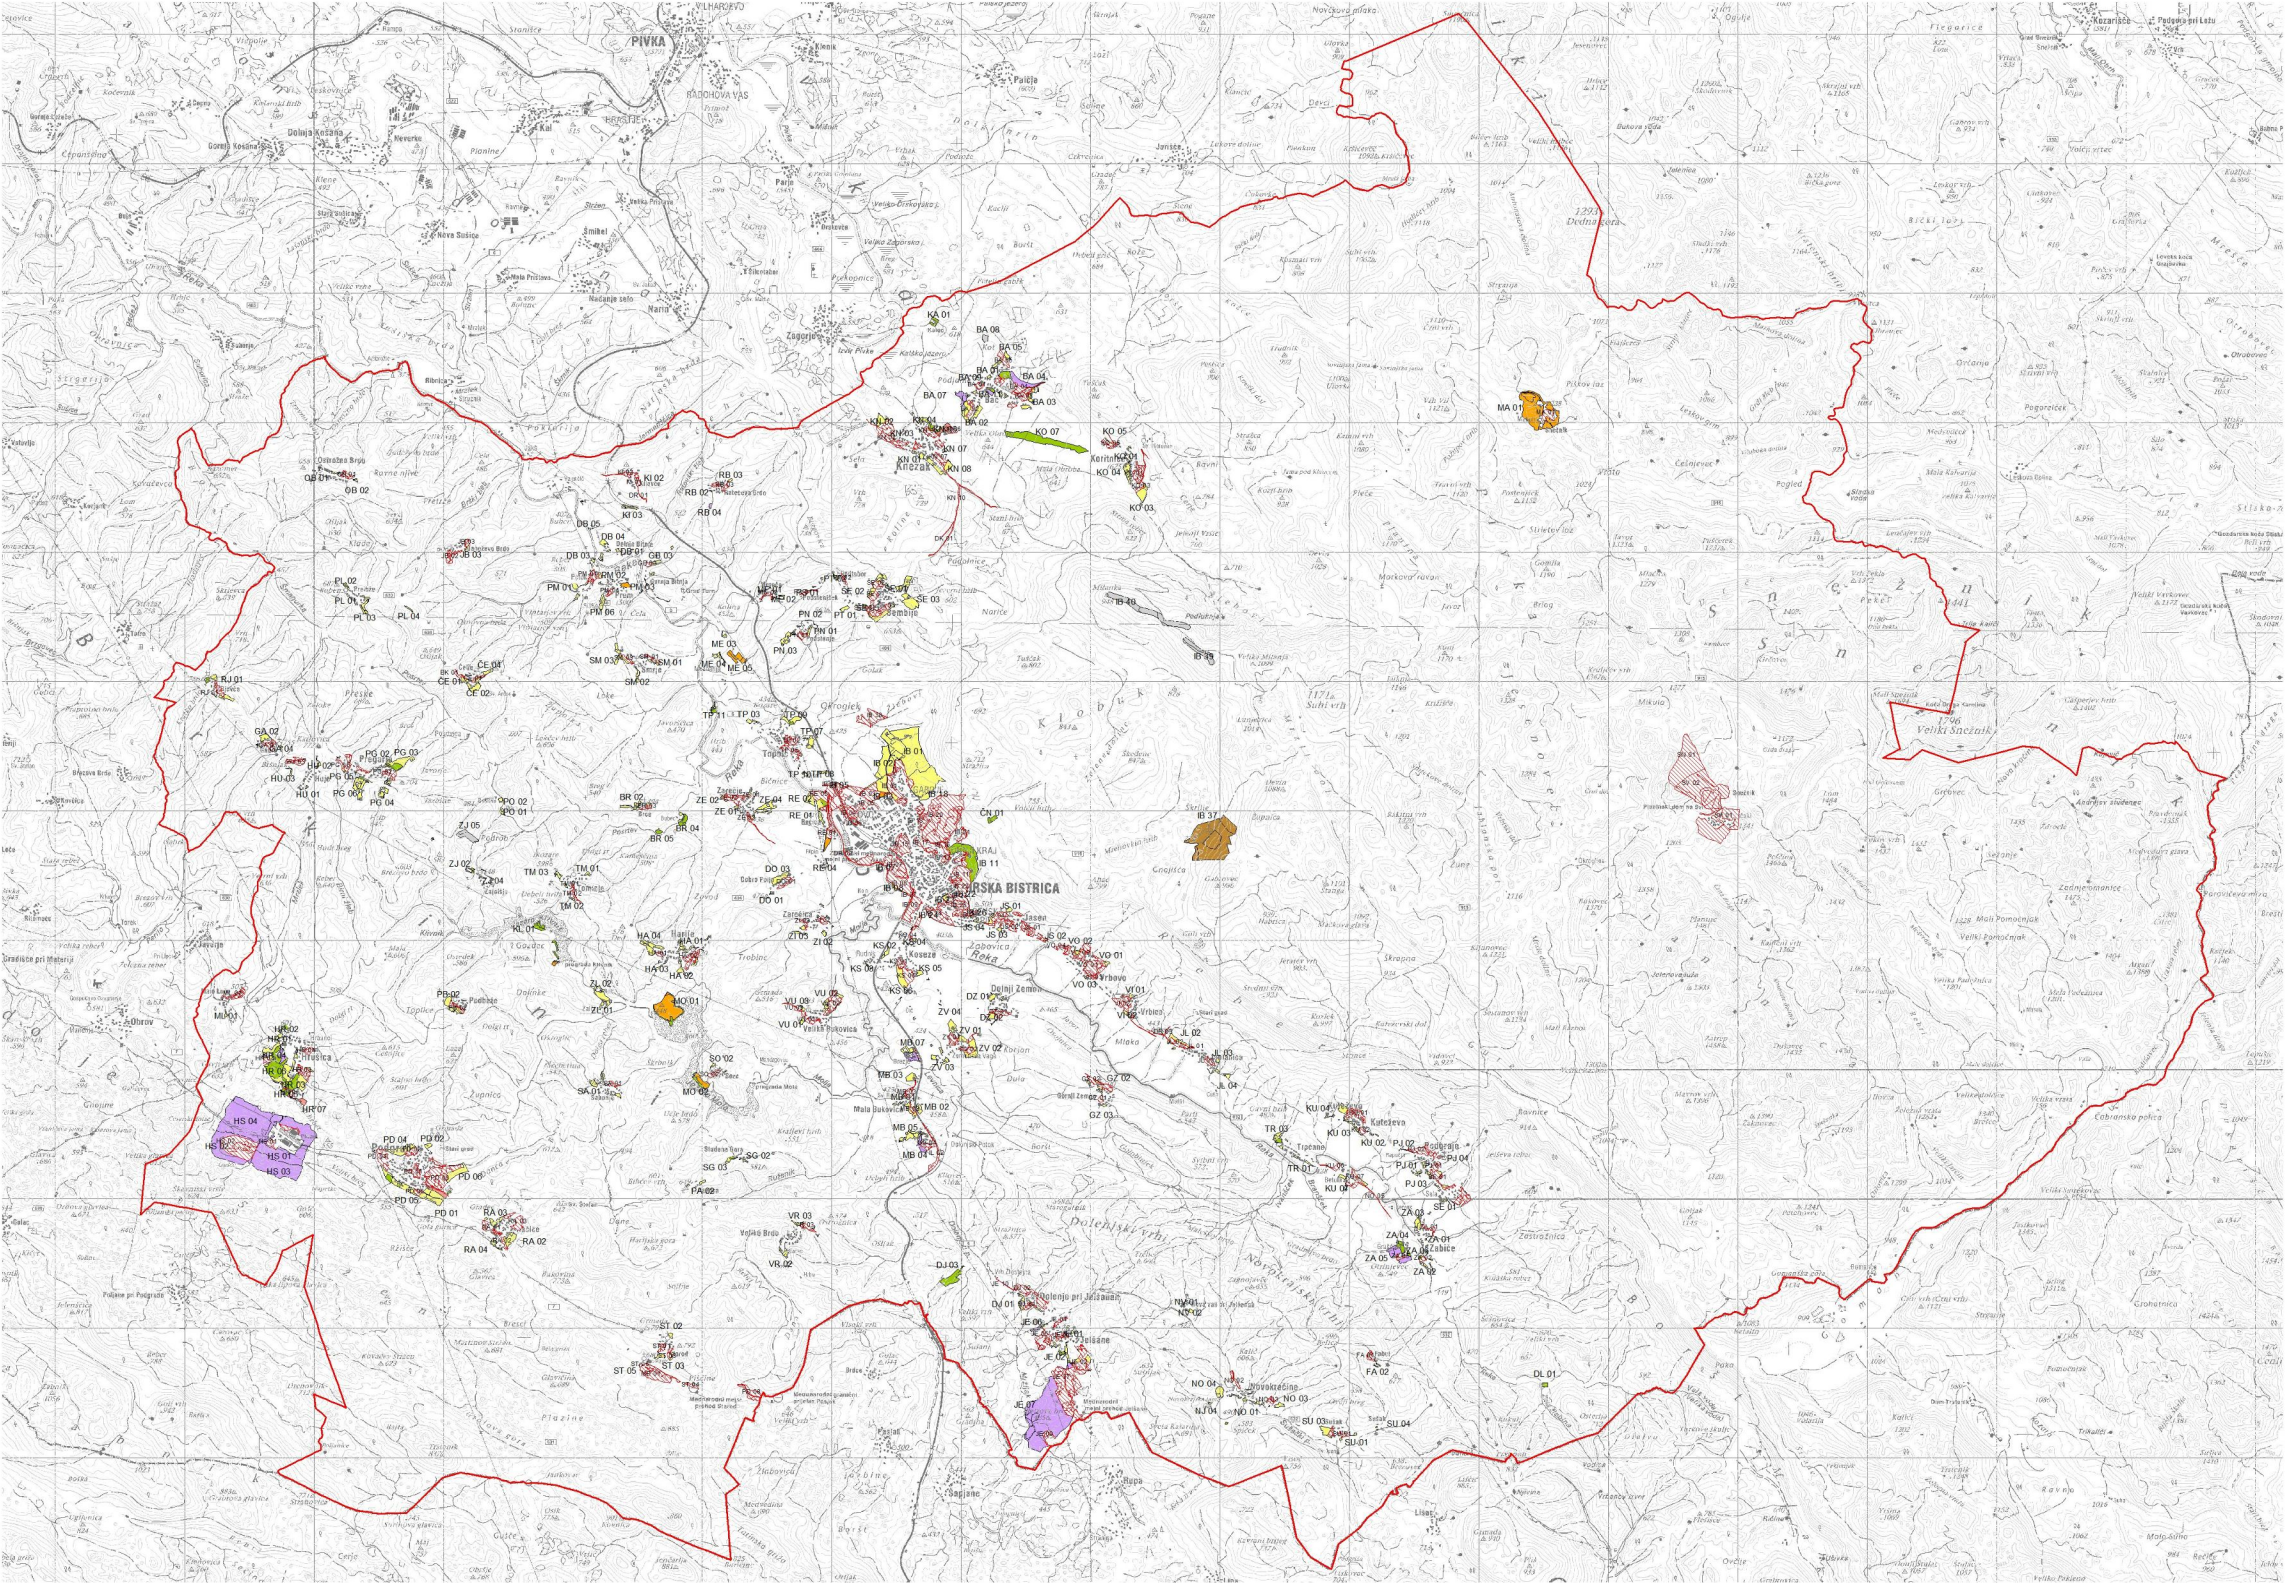

LEGENDA

občinska meja

Spremembe namenske rabe:

- površine razpršene poselitve
- posebna območja
- območja centralnih dejavnosti
- območja proizvodnih dejavnosti
- območja energetske in okoljske infrastrukture
- območja stanovanj
- območja zelenih površin
- območja mineralnih surovin

neizvedena stavbna zemljišča

Dodatek za varovana območja
za Občinski prostorski načrt
občine Ilirska Bistrica

Situacija - prikaz sprememb namenska rabe in
neizvedenih stavbnih zemljišč
na območju občine Ilirska Bistrica

MERILO 1 : 30.000

ipsum POSREDOVANJE V PROMETU NEPOKRETNOSTI Ilirska Bistrica Občinska linija Bistrica Bazoviška cesta 14 8250 ILIRSKA BISTRICA	
Izdelal: Aleksander Jenko, univ. dipl. inž. geod.	
Naslov: Prikaz sprememb namenske rabe in neizvedenih stavbnih zemljišč na območju občine Ilirska Bistrica	
Datum: JUNIJ 2011	
Mera: 1 : 30.000	
R.1	