



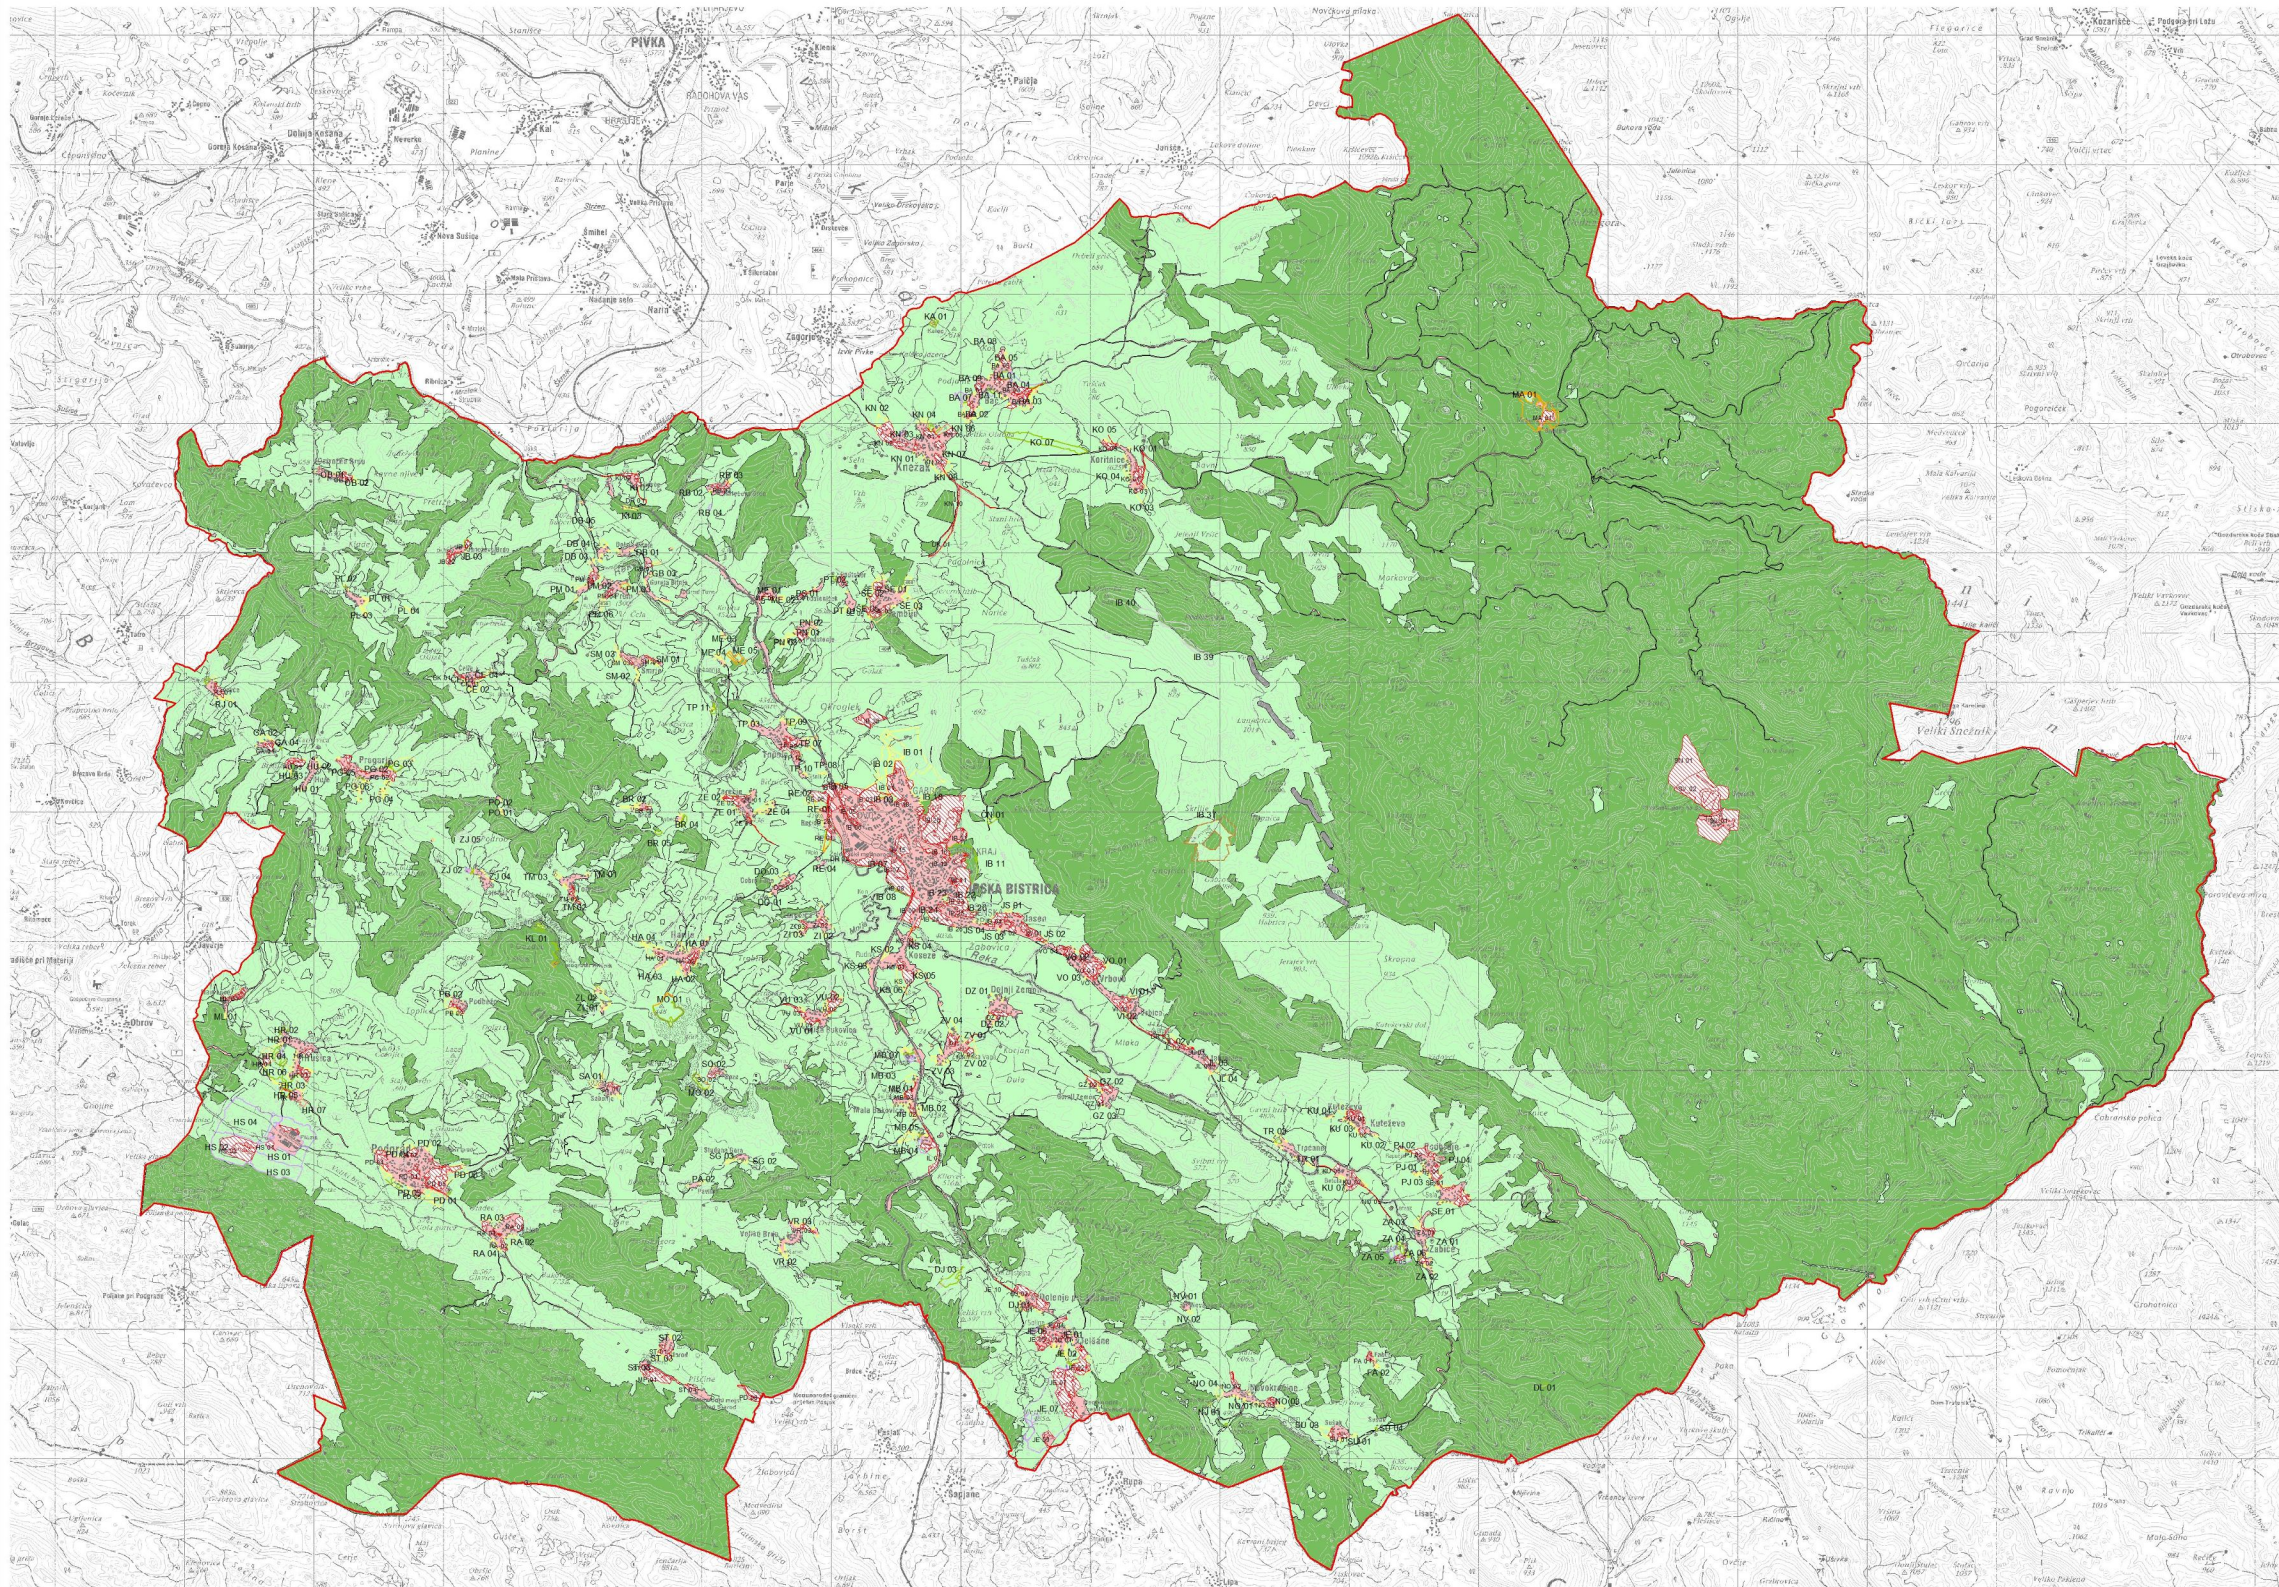

LEGENDA

 

Osnovna namenska raba (obstoječi plan):

- stavbna zemljišča
kmetijska zemljišča
gozdna zemljišča
druga zemljišča

Spremembe namenske rabe:

-  površine razpršene poselitve
-  posebna območja
-  območja centralnih dejavnosti
-  območja proizvodnih dejavnosti
-  območja energetske in okoljske infrastrukture
-  območja stanovanj
-  območja zelenih površin
-  območja mineralnih surovin

 neizvedena stavbna zemljišča

Dodatek za varovana območja

za Občinski prostorski načrt
občine Ilirska Bistrica

Situacija - prikaz obstoječe planske rabe,
sprememb namenske rabe in
neizvedenih stavbnih zemljišč na območju
občine Ilirska Bistrica

MERILO 1 : 30.000



Občina Ilirska Bistrica
Bazoviška cesta 14
6250 ILIRSKA BISTRICA

Vse to dokumente:

**Dodatek za varovana območja za Občinski prostorski načrt
občine Ilirska Bistrica**

Vodja projekta:	Aleksander Jenko, univ. dipl. inž. goč	Vodilna riba:	
Koordinator:	Nataša Zupančič, univ. dipl. biol.	Prilozki opisejete planirane razis. in spremembe namenskega razpisa, ki jih boste vnesli v svoj preglednik na omrežje: obdobje Rasta in Odnos	
Št. projekta:	241/10	Mesto:	1. 30. 000
Datum:	junij 2011	Rebna št.:	R.2