


LEGENDA:

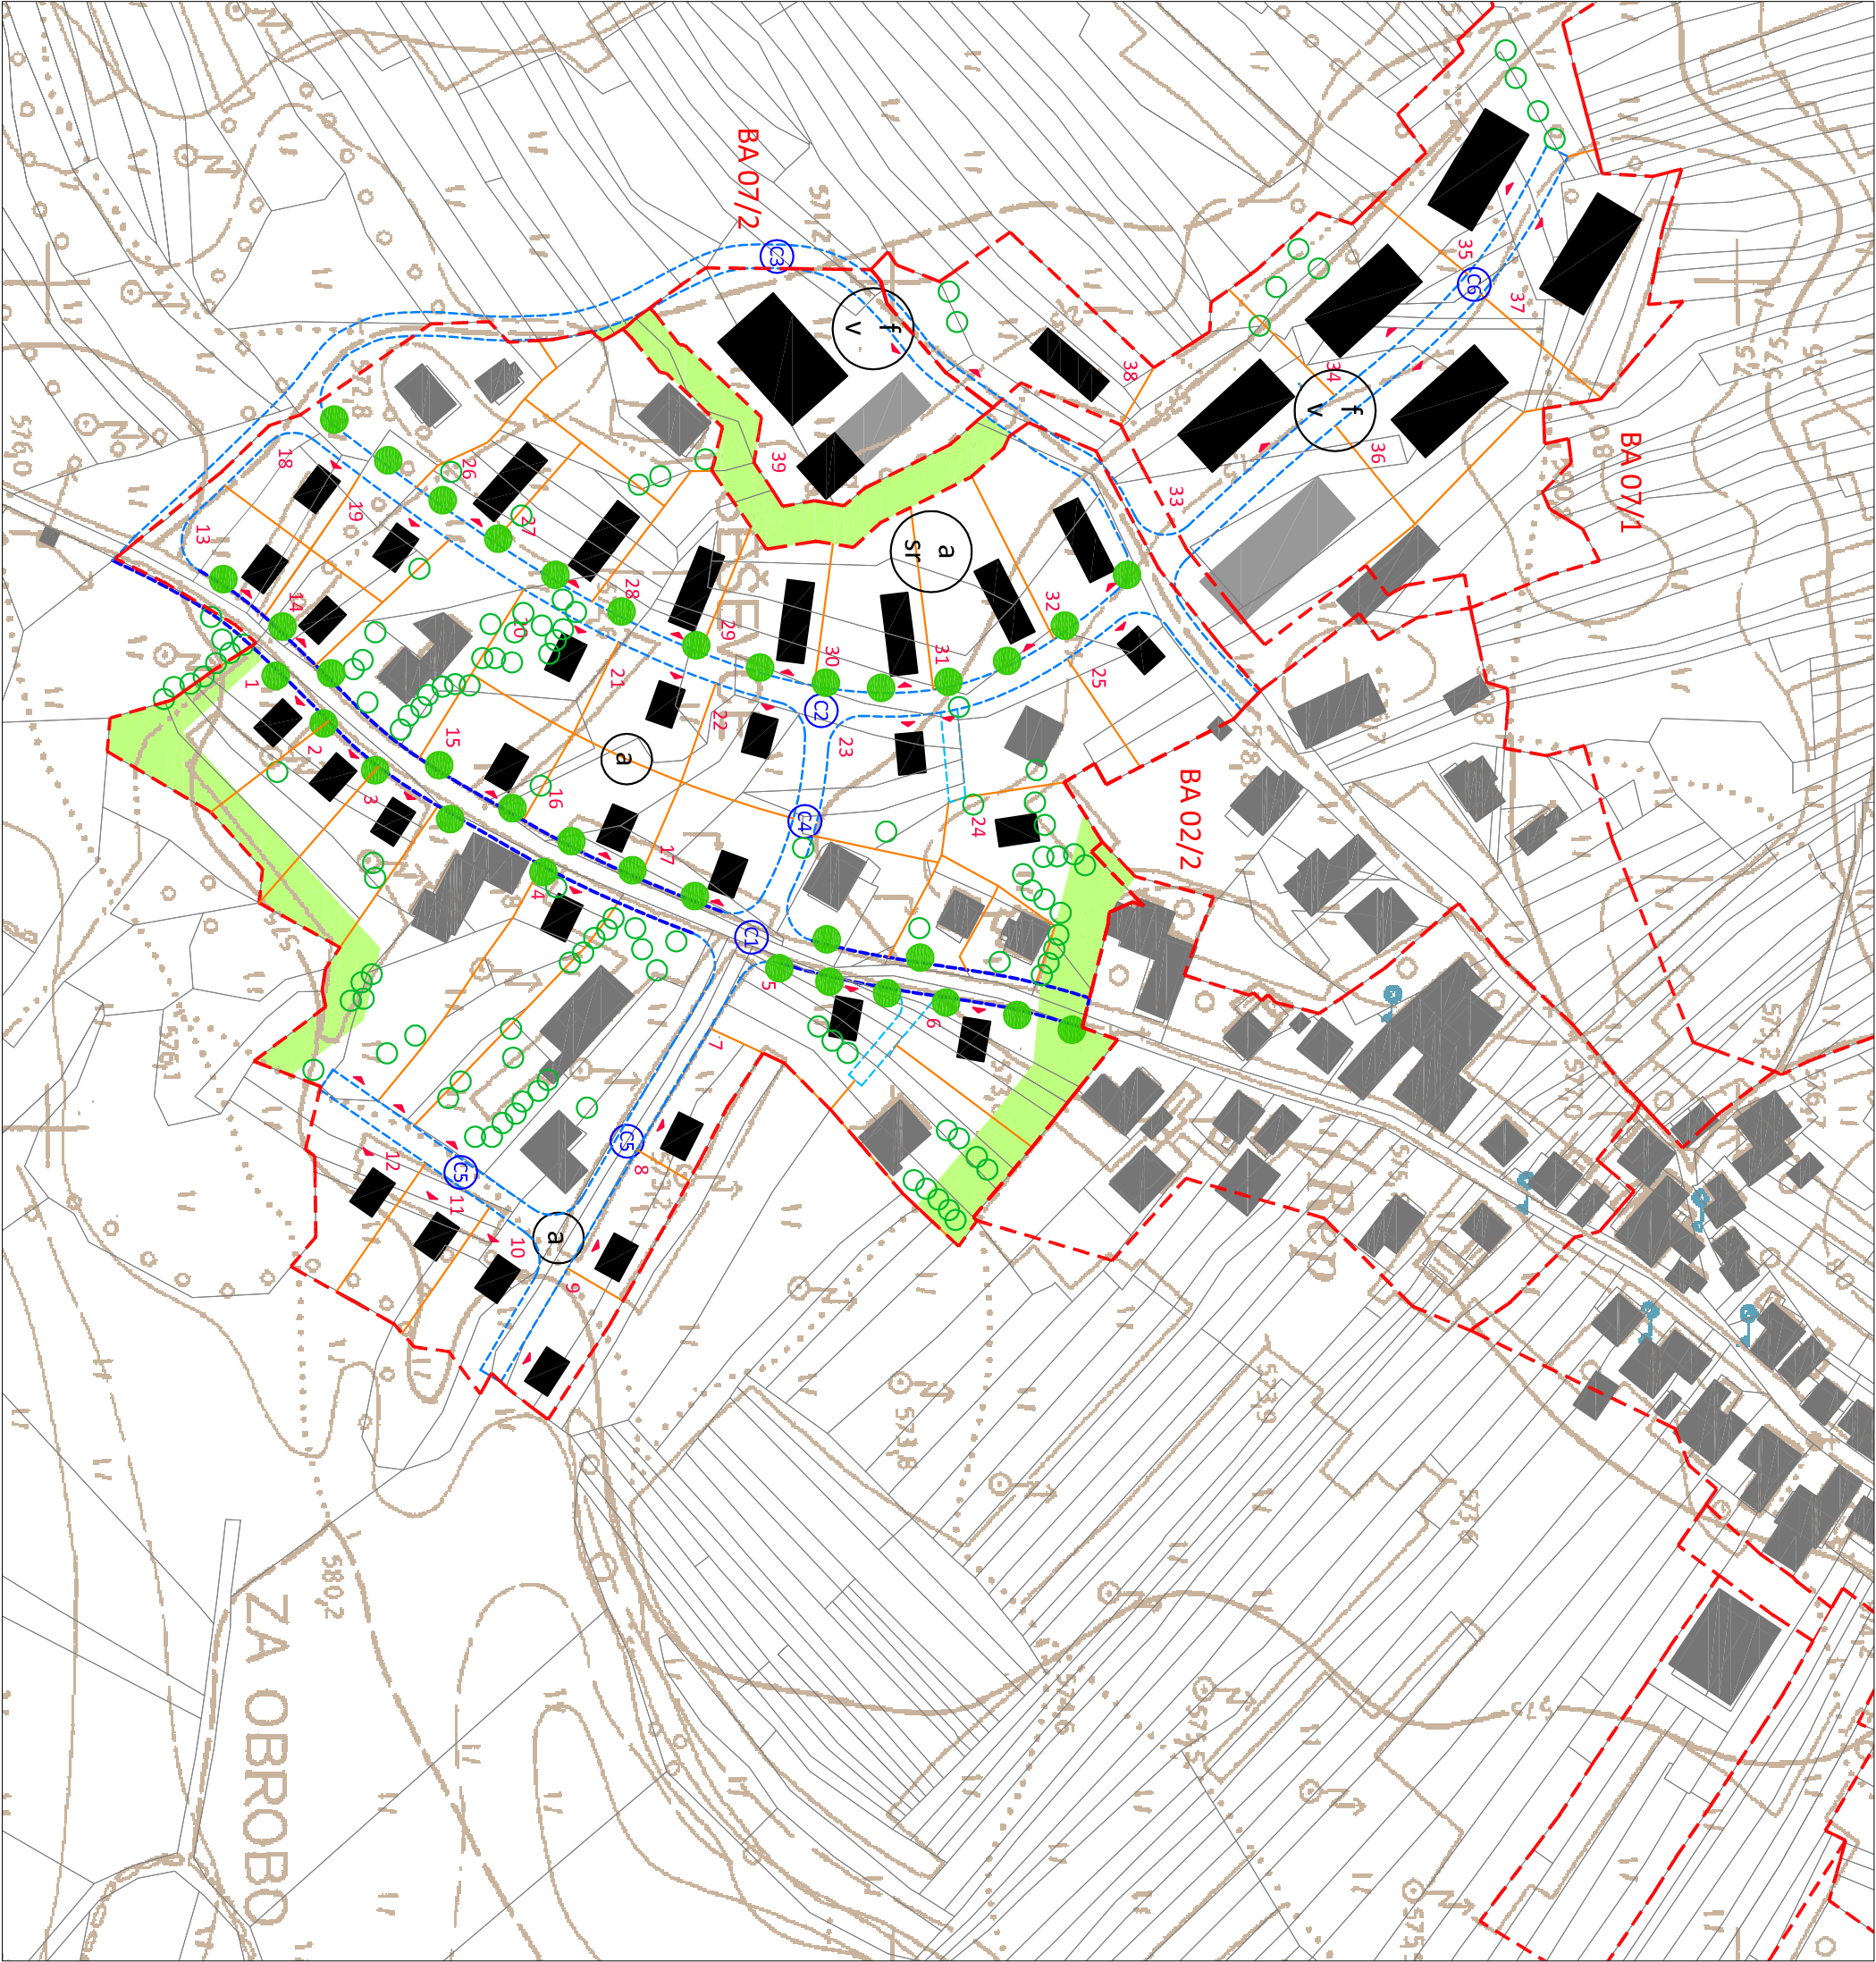

OBMOČJE UREJANJA (PEUP)  
TTN  
ZEMLJIŠKI KATASTER

OBJEKTI  
OBSTOJEČI (KATASTER STAVB)  
OBSTOJEČI (DOF)  
NOVOPREDVIDENI  
MALA ČISTILNA NAPRAVA

ČN  
TIP ZAZIDAVE

9  
PRIKAZ PARCELACIJE

REGULACIJSKE ČRTE

VAROVALNI KORIDOR CESTE  
regulacijska linija - 5 m koridor  
regulacijska linija - 7 m koridor  
regulacijska linija - 9 m koridor  
regulacijska linija - 12 m koridor  
obstoječa cesta, pot (ni predmet obravnave)  
oznaka koridorja ceste  
dostop na parcelo

ZELENI PAS - ohranitev obstoječe vegetacije  
ZELENI PAS - bariera (KD, gruča)  
OBSTOJEČA VEGETACIJA  
DREVORED

PRISTORU

D.O.D.  
URBANISTIČNO  
ARHITEKTURNO  
NABRTOVANJE

ULICA 7. MAJJA 2, 6250 ILIRSKA BISTRICA

PIP, LOKACIJSKI POGOJI ZA BA 02/2, BA 07/1, BA 07/2 (DOPOLNTEV)

Pripravljalec: Občina Ilirska Bistrica, Baroviška c. 14, II. Bistrica

Lokacija: Bač

Vrsta dokumentacije: Grafični del OPN-ja

Vsebina risbe: Zazidalna oz. ureditvena situacija

Odg. vodja projekta: Maja Burkelca, udele. A-1272

Sodelavci: Darja Blauk, udele. Damjan Šajn, inž. grad.

Št. projekta: 121/PA-002 Datum: april, 2012 Merilo: M 1:2000 Št. lista: 6:1