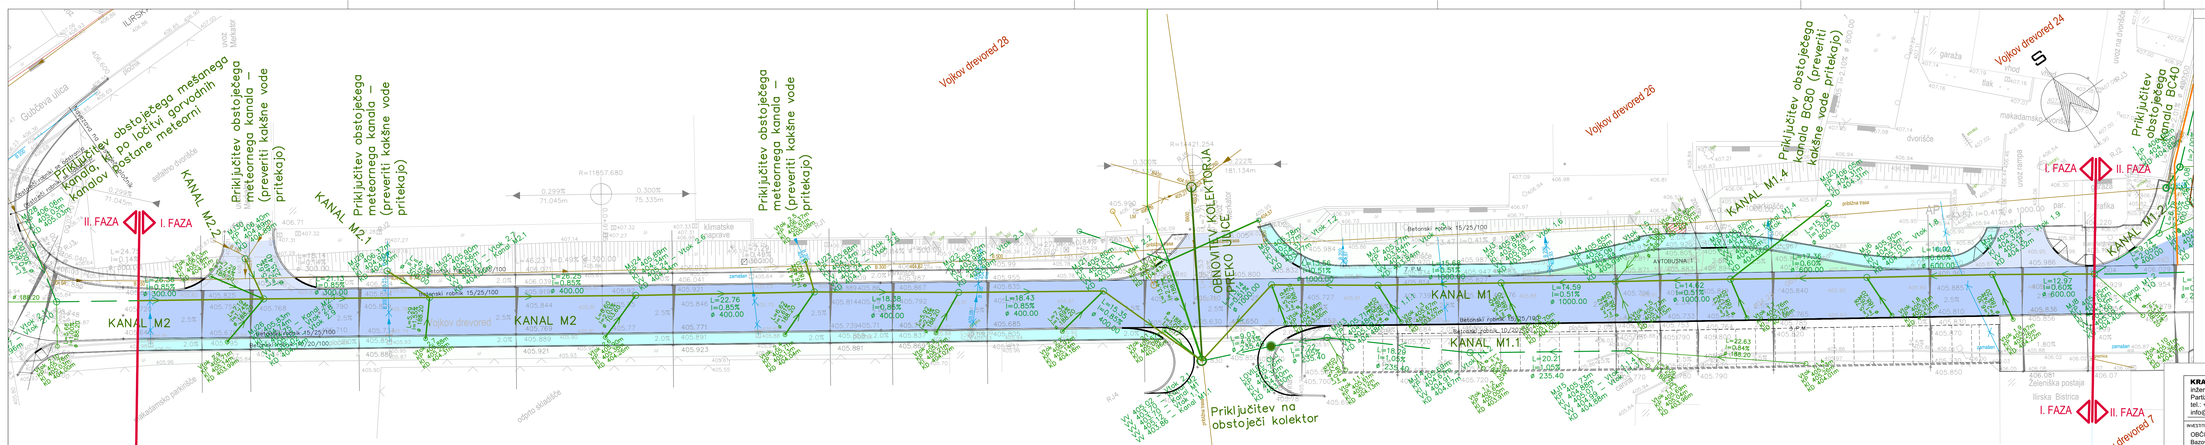

LEGENDA:

Predvideno I. FAZA:

- METEORNA KANALIZACIJA
- METEORNI PRIKLJUČKI
- asfalt vozišče
- asfalt vozišče priključek
- asfalt
- avtobusna postaja
- asfalt pločnik
- obnova zelenice

LEGENDA:

Predvideno II. FAZA:

- METEORNA KANALIZACIJA
- METEORNI PRIKLJUČKI

Obstoječe:

- obstoječa mešana kanalizacija
- obstoječa meteorna kanalizacija

KRASINVEST
inženiring, projektiranje in geodetske storitve d.o.o. Sežana
Partizanska cesta 30, 6210 SEŽANA
tel.: +386 5 7313 130, fax: +386 5 7313 181
info@krasinvest.si, www.krasinvest.si, IZS: 1670

INVESTITOR / NAROČNIK: OBČINA ILIRSKA BISTRICA, Bazovška cesta 14, 6250 ILIRSKA BISTRICA	VRSTA PROJEKTNE DOKUMENTACIJE: PGD - PZI	VRSTA NAČRTA: "3" načrt gradbenih konstrukcij
	VRSTA IN LOKACIJA OBJEKTA: UREDITEV KOMUNALNE OPREME V ULICI VOJKOV DREVORED - I. faza	
ODGOVORNI VODJA PROJEKTA: NATAŠA DUJOČ VASIČ, univ.dipl.inž.grad.	ODGOVORNI PROJEKTANT: Almir Čajlaković, dipl.inž.grad.	G - 3089
Podpis: Datum:	PROJEKTANT: Džambec Fikreta	G - 3089
ŠTEVILKA PROJEKTA: 12 - 034 - 016	ŠTEVILKA NAČRTA: 12 - 034 - 016 - G	DATUM RISBE: JANUAR 2013
MERILO: M 1:250	NAZIV: Situacija meteorne kanalizacije	ŠT. RISBE: K.2.1

Na podlagi ZAKONA O AVTORSKIH IN SORODNIH PRAVICAH (Ul. RS Bl. 21/95) podjetja Krasinvest d.o.o. uveljavlja materialno avtorsko pravico, zato se dokumentacija ne sme kopirati ali posredovati tretjim osebam oz. kakršnokoli uporabiti brez dovoljenja podjetja Krasinvest d.o.o.!