


merilo: 1 : 50

		Il. sprejemba		datum sprejema	opis sprejema	jpoča		
Občina Ilirska Bistrica Bazoviška c. 14 6250 Ilirska Bistrica				CCORUS inženirji d.o.o. družba za inženjring, projektiranje in tehnično svetovanje www.ccorus.si Izboljševanje kakovosti Izboljševanje produktivnosti			11. 12. 2017	
odl. udeleženca	MATEJ BREŠAN, univ.dipl.inž.grad.	IZS C-2403		12. 12. 2017				
odl. projektant	MATEJ BREŠAN, univ.dipl.inž.grad.	IZS C-2403		12. 12. 2017				
izvajal	TOMAŽ BALUT, univ.dipl.inž.grad.	IZS C-3944		12. 12. 2017				
investitor / naročnik	Občina Ilirska Bistrica, Bazoviška c. 14, 6250 Ilirska Bistrica							
vrsta projekta	PZI							
vrsta računa	3.1 Način gradbenih konstrukcij							
razpis objave	REKONSTRUKCIJA ŽELEZNIŠKEGA NADVOZJA NA ŽELEZNIŠKO PIVKA - REKA v km 20-654.75							
vrstica ribice	10 TLOSIS							
SITUACIJA ODVAJANJE METORNIH VOD Z OBJEKTA								
	datum:	il. sprejemba:	il. načrt:	metrio:	il. izdat:			
	26.01.18	132017	132017-31	1: 50	121			

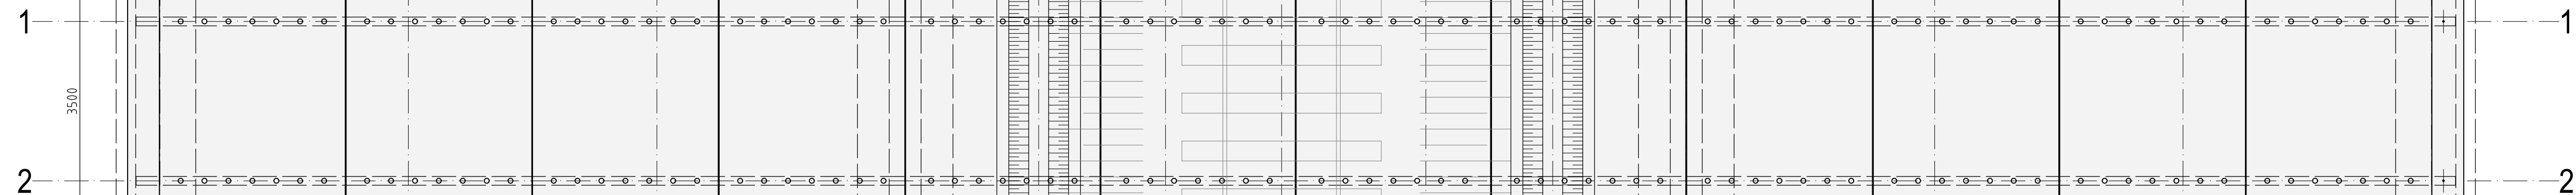

merilo: 1 : 50

	iz. spremembe		datum spremembe		opis spremembe		izp. sprejeto	
 Občina Ilirska Bistrica Bazoviška c. 14 6250 Ilirska Bistrica		 CO rusor inženirji d.o.o. družba za inženiring, projektiranje in tehnične storitve www.corusor.si / info@corusor.si Izpolni 17 a) 027-222-1111 060 022 022 022						
odg. vodja projekta	MATEJ BREŠAN, univ.dipl.inž.grad.		IZS G-2403					
odg. projektant	MATEJ BREŠAN, univ.dipl.inž.grad.		IZS G-2403					
izdali	TOMAŽ BALUT, univ.dipl.inž.grad.		IZS G-3944					
investitor / naročnik	Občina Ilirska Bistrica, Bazoviška c. 14, 6250 Ilirska Bistrica							
vrsta projekta	PZI							
vrsta račta	3.1 Načrt gradbenih konstrukcij							
naziv objekta	REKONSTRUKCIJA ŽELEZNIŠKEGA NADVOZA NAD ŽELEZNIČNO PIVKA - REKA v km 20-654.75							
velečina razba	10 TLORIS							
SITUACIJA ODVAJANJE METORNIH VOD Z OBJEKTA								
datum:		iz. sprejeta:		iz. št. račta:		metrio:		iz. risop:
06.2018		132/17		132/17-31		1:50		121
								