



VZDOLŽNI PREREZ PREPUSTA

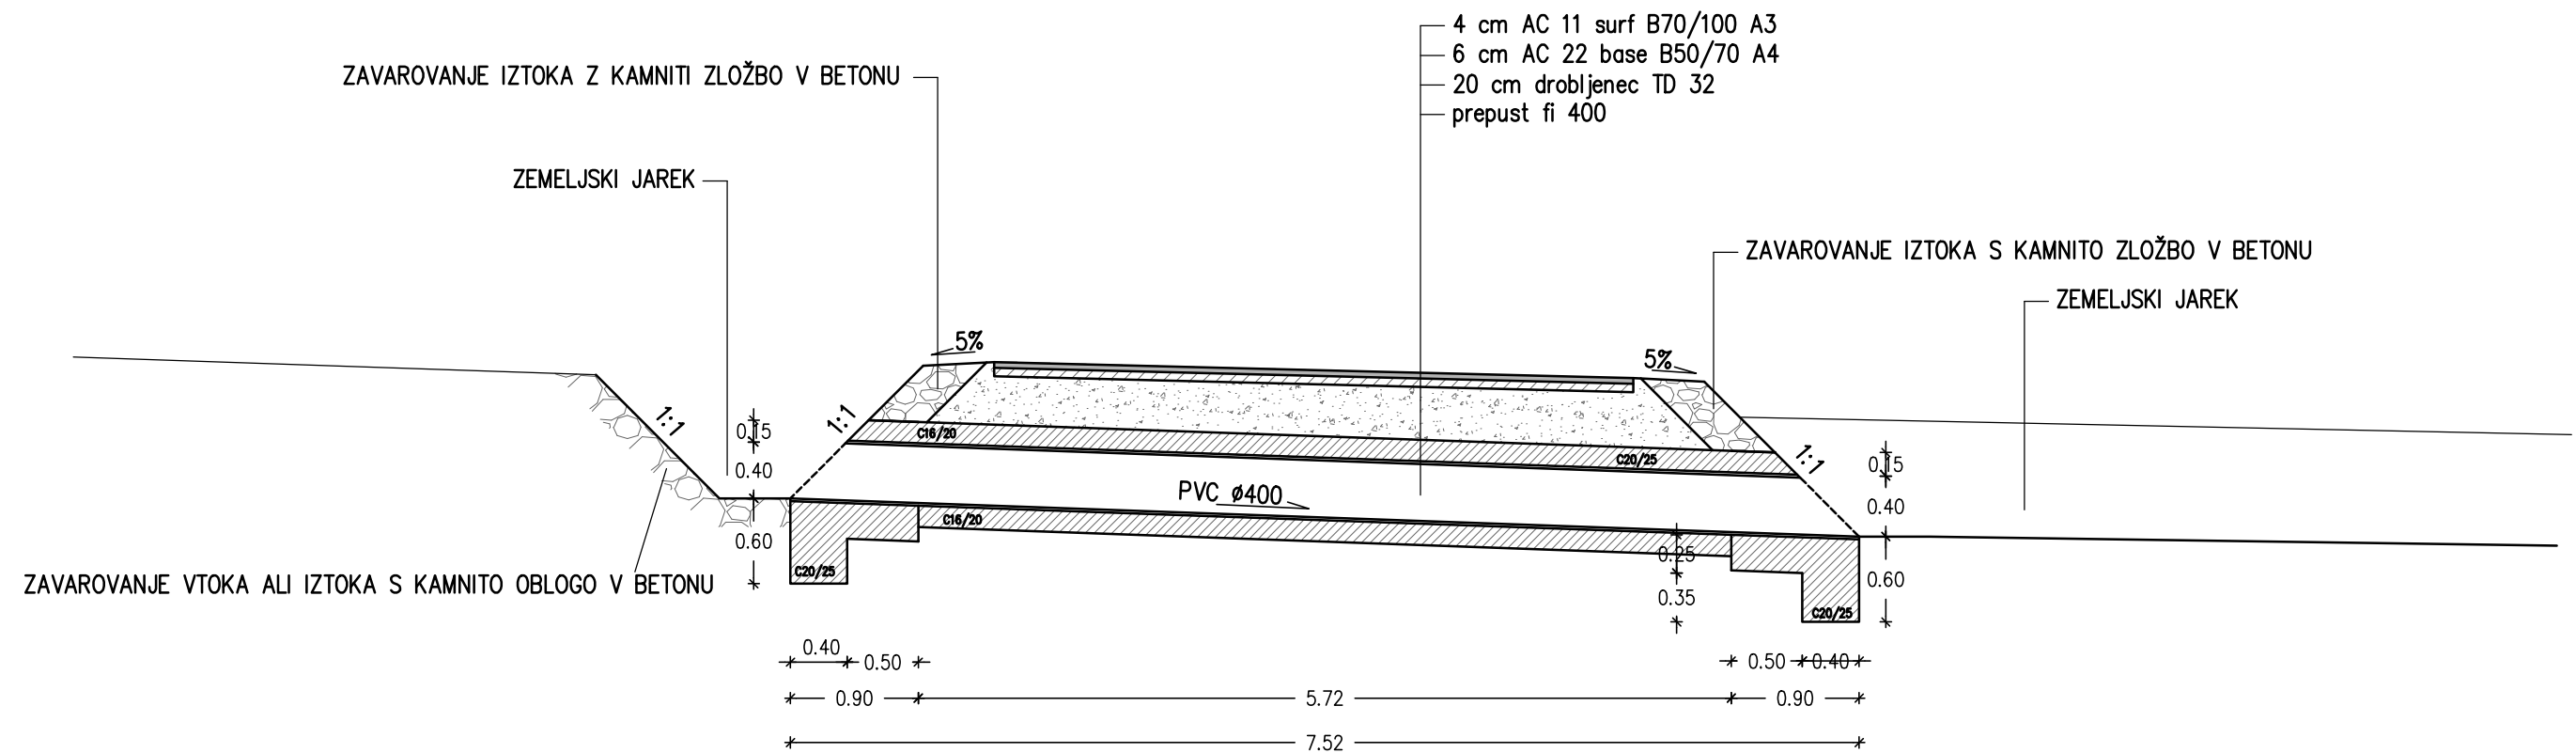

PREČNI PREREZ

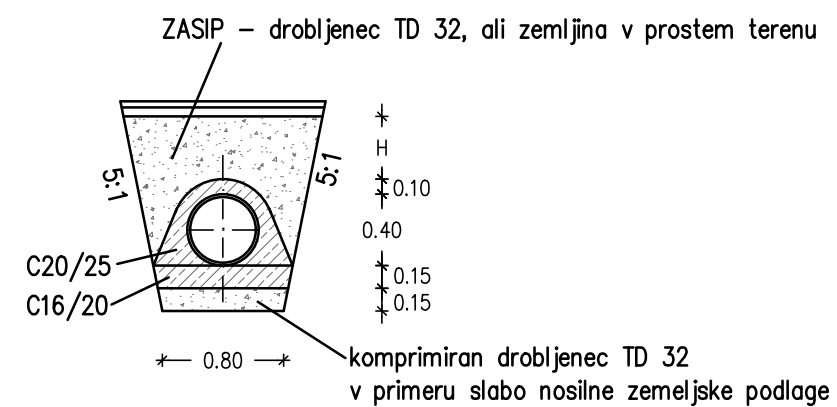

 projektiranje, d.o.o. Vojkovo nabrežje 23, KOPER Tel.: 05 6276 763, Fax.: 05 6272 166 E-mail: glg.projektiranje@glg.si	Id. št. IZS 0791	Investitor : Občina Ilirska Bistrica, Bazoviška cesta 14, 6250 Ilirska Bistrica
	Id.št. G-0489	Objekt : REKONSTRUKCIJA DELA LOKALNE CESTE LC 135171 Koseze - Mala Bukovica V DOLŽINI 600m
Odgovorni projektant : Bojan Grlj u.d.i.g.	Id.št. G-0489	Náčrt : DETAJL CEVNEGA PREPUSTA
Obdelal : IZTOK PIŠEK gr.teh.		
Risal: IZTOK PIŠEK gr.teh.		Naziv projektne dokumentacije : PZI
Pregledal : IZTOK LEBEN u.d.i.g.	Id.št. G-0515	Številka načrta : 883/2020 Merilo : 1:50
Sprememba:		Datum : JULIJ 2020 Št. lista : 2.9.2.17