

Seznanitev s projektom izgradnje nadomestne
ceste RT3-T-915 Ilirska Bistrica – Sviščaki

**ODBOR ZA UREJANJE PROSTORA
IN INFRASTRUKTURO
OBČINSKI SVET
OBČINE ILIRSKA BISTRICA**

Številka: 371-164/2020 -
Datum: 19.01.2022

ZADEVA: Predstavitev projekta za izgradnjo nadomestne ceste RT3-T-915 Ilirska Bistrica - Sviščaki

Republika Slovenija, Ministrstvo za infrastrukturo in Občina Ilirska Bistrica sta, zaradi razbremenitve tovornega prometa skozi mesto Ilirska Bistrica (op.: predvsem Jurčičeve ulice), prepoznali potrebo po izgradnji nadomestne državne ceste na relaciji Globovnik – Črne njive.

Za izgradnjo nadomestne ceste je v državnem proračunu predviden proračunski projekt Nadomestna cesta Ilirska Bistrica – Črna draga (oznaka: SIF_NPR 2431-19-0049, SIF_PROJ: 19-0049).

Za traso bodoče nadomestne ceste sta Ministrstvo za infrastrukturo, Direkcija RS za infrastrukturo in občina izbrali traso po predlogah, ki jih je pripravilo projektantsko podjetje KRASINVEST, d.o.o., Sežana. Projektirana cesta se prične na priključku z državno cesto R2-404/1380, Ilirska Bistrica – Knežak - Pivka, severno od Gabrij, se mimo Drage dvigne do Pod Stražice in se priključi pri Črnih njivah, na državno cesto RT-915/1376 Ilirska Bistrica – Sviščaki, kjer se tudi konča. Dolžina projektirane trase je 2.844 m. Večji del poteka po obstoječih poteh v dolžini 2.408 m, ostalih 436 m pa je speljanih izven utrjenih obstoječih poti. Širina projektiranega vozišča nadomestne ceste je 5,00 m + razširitev na ovinkih (op.: zagotovljeno srečanje avtomobila z vlačilcem). Bankine bodo izvedene v širini min. 1,00 m. Stroški izgradnje so ocenjeni na 6.000.000 evrov. Dolžina stare trase ceste je cca 2.500 m, širina obstoječega vozišča pa je 5,00 m. Pregled variantnih tras in grafični prikaz izbrane trase ter karakteristični prečni profil ceste je prikazan v nadaljevanju.

Ureditev nadomestne ceste in komunalne infrastrukture bo obsegal naslednja opravila:

1. pridobitev projektne in investicijske dokumentacije;
2. aktivnosti za pridobivanje nepremičnin (zemljišč) ter pridobitev dokazil o pravici graditi na nepremičninah (zemljiščih), potrebnih za ureditev ceste;
3. gradbena dela za izgradnjo ceste, ureditev odvodnjavanja, vzpostavitev komunalne infrastrukture;
4. nadzor nad izvedbo gradbenih del.

Ministrstvo za infrastrukturo in občina bosta prevzeli vsaka svoj delež pri izgradnji nadomestne državne ceste Globovnik - Črne njive na način, da:

Občina Ilirska Bistrica v skladu z zakonom naroči in zagotovi projektno dokumentacijo in sprejem prostorskih aktov, potrebnih za izgradnjo nadomestne državne ceste Črne njive – Globovnik po izbrani trasi, za katero je sprejem občinskih prostorskih aktov v pristojnosti Občinskega sveta Občine Ilirska Bistrica.

Občina Ilirska Bistrica se za izgradnjo nadomestne državne ceste Globovnik - Črne njive, skladno z izdelano projektno dokumentacijo, zavezuje v celoti v svojem imenu in za svoj račun izvesti odkup potrebnih nepremičnin, ki še niso v njeni lasti ali lasti Republike Slovenije v obsegu, potrebnem za

izgradnjo nadomestne ceste Globovnik - Črne njive. V ta namen bo občina na podlagi izdelanih cenitev z lastniki nepremičnin sklenila pogodbe, ki bodo služile kot dokazilo o pravici graditi na nepremičninah in lastnikom izplačala določene odškodnine. Po končani gradnji bo občina izvedla geodetsko izmero, in z lastniki sklenila pogodbe, na podlagi katerih se bo v zemljiški knjigi vknjižila kot lastnica teh nepremičnin oziroma nepremičnin, ki bi nastale iz njih z morebitno parcelacijo. Po izgradnji nadomestne državne ceste Globovnik – Črne njive bo Občina Ilirska Bistrica te nepremičnine odplačno prenesla na Republiko Slovenijo.

Ministrstvo za infrastrukturo kot investitor bo v celoti financiralo izgradnjo nadomestne državne ceste Globovnik - Črne njive. Po izgradnji nadomestne državne ceste Globovnik - Črne njive – Globovnik bo Ministrstvo za infrastrukturo vse nepremičnine, ki jih bo Občina Ilirska Bistrica predhodno pridobila od lastnikov zemljišč, od občine odkupila po ocenjeni vrednosti, na podlagi katerih se bo lastninska pravica na teh nepremičninah prenesla na Republiko Slovenijo.

Po končani gradnji bo Ministrstvo za infrastrukturo, Direkcija RS za infrastrukturo prevzela v vzdrževanje in upravljanje novozgrajeno državno cesto, občina pa bo prevzela v vzdrževanje in upravljanje odsek sedanje državne ceste Ilirska Bistrica – Črne njive.

Pripravila:

Stanislav Škrab, l.r.
Strokovni sodelavec VII/1
za komunalne zadeve

Dragica Kastelic Boštjančič, l.r.
Vodja Oddelka za gospodarsko infrastrukturo

Župan:
Emil Rojc, l.r.

Priloge:

- Predstavitev projekta, Nataša Đukić Vasić, u.d.i.g., Krasinvest d.o.o., januar 2022
- Sklep o seznaitvi

KRASINVEST

inženiring, projektiranje in geodetske storitve d.o.o. Sežana
Partizanska cesta 30, 6210 SEŽANA
tel.: +386 5 731 31 81, fax: +386 5 731 31 80
info@krasinvest.si, www.krasinvest.si, IZS: 1670



PREDSTAVITEV PROJEKTA:

NADOMESTNA CESTA R3-T-915, ILIRSKA BISTRICA - SVIŠČAKI

NOVOGRADNJA - NOVOZGRAJEN OBJEKT
Sežana, JANUAR 2022

vodja projekta : NATAŠA ĐUKIĆ VASIĆ, univ.dipl.inž.grad. G - 0728




Projektirana cesta se prične na priključku z državno cesto R2-4/04/1380 severno od Gabrij Pri jamah, se mimo Drage dvigne do Pod Stražice in na državno cesto RT-915/1376 priključu pri Črnih njivah, kjer se tudi konča.

Dolžina projektirane trase je 2.844 m.



Večji del poteka po obstoječih poteh v dolžini 2.408 m, 436 m pa je speljanih izven utrjenih obstoječih poti.

Stroški izgradnje so ocenjeni na 6.000.000 €.


Širina vozišča je 5 m + razširitev na ovinkih za avtomobil in vlacilec. Bankina je široka minimalno 1,0 m.

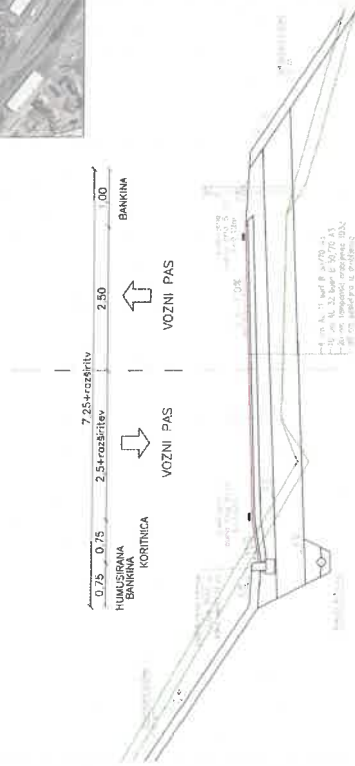

Projektirana povezava nadomešča del RT-915/1376. Dolžina stare trase je cca. 2.500 m. Širina obstoječega vozišča je 5 m.

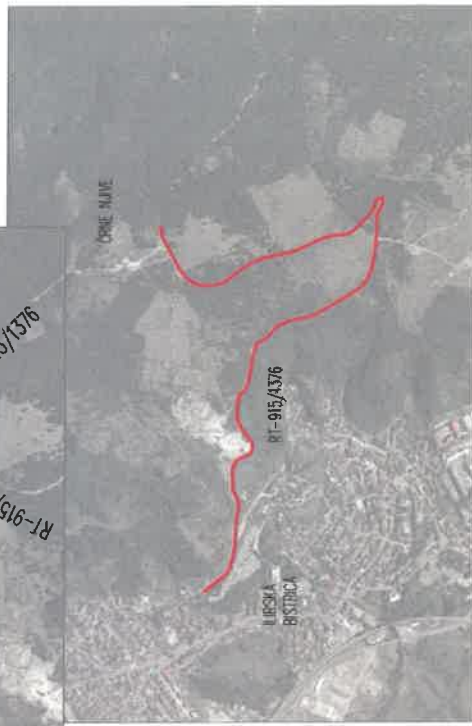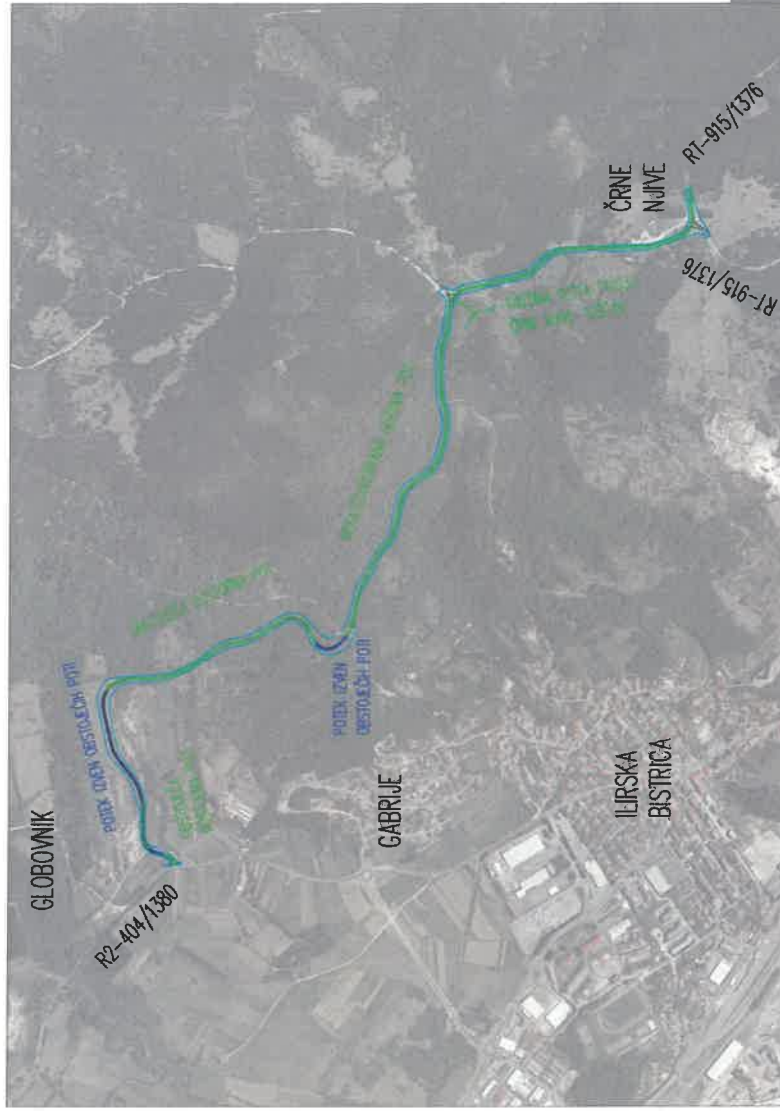

Prvi idejni projekt je bil izdelan v avgustu leta 2018. Prikazoval je 4 različne poteke trase.

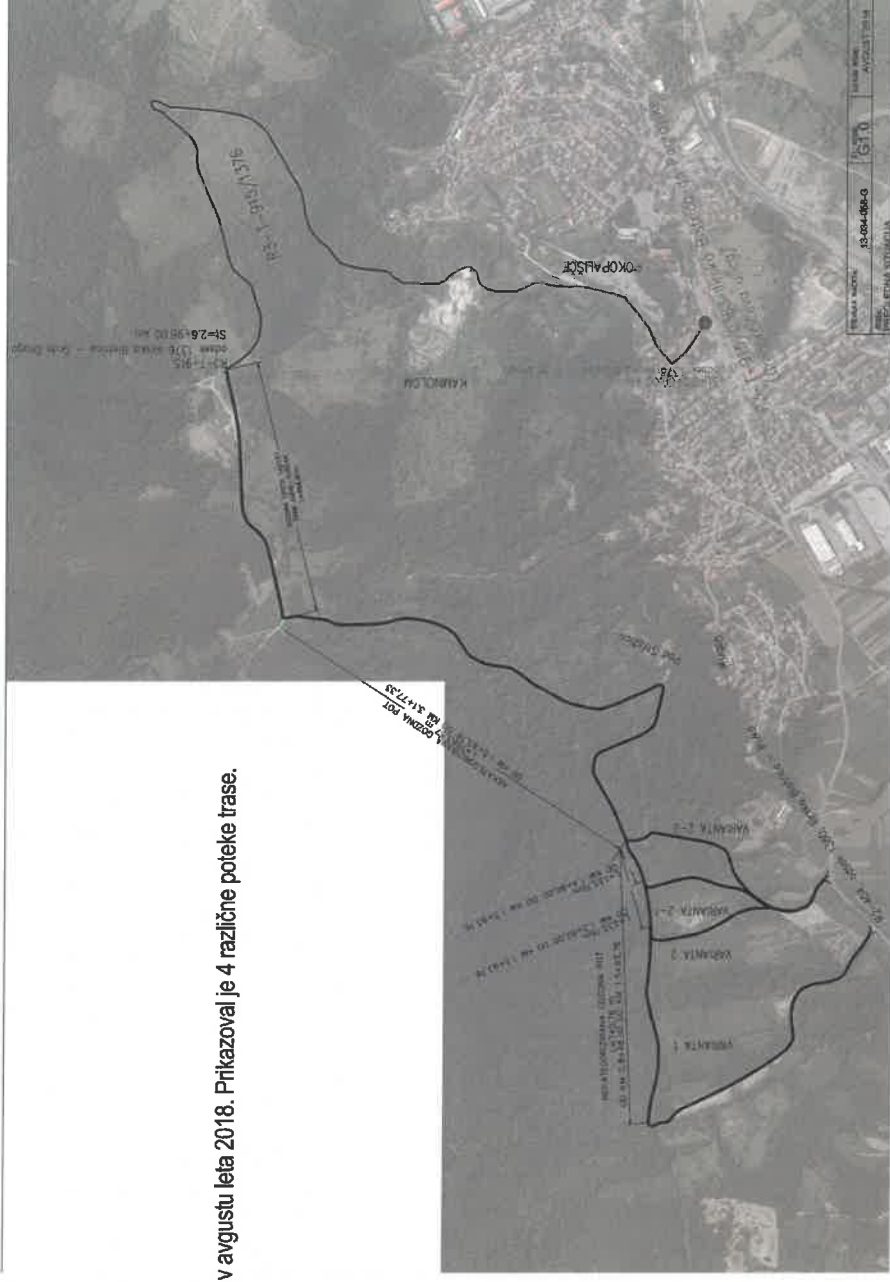

Končna trasa ceste se je poleg terenu in obstoječim potem prilagodila tudi zahtevam lastnikov zemljišč.

V sledeči tabeli je seznam parcel na katere posežemo z navedenimi lastniki, površinami in namensko rabo. Na dnu tabele so navedeni tudi lastniki, ki se niso strinili s posegom na svojem zemljišču.

Seznam posegov na parcelah za nadomestno cesto Črne njive - Globovnik

ŠT	PARCELA	K.O.	IME K.O.	Lastnik	POVRŠINA PARCELE (m ²)	POVRŠINA POSEGA (m ²)	NAMENSKA RABA (m ²)	OSTANEK POVRŠINE (m ²)
1	1799/4	2524	TRNOVO	Majdič Bojan	58	3	gozdna	55
2	1970	2524	TRNOVO	R.S.	919	273	ceste	646
3	1803/2	2524	TRNOVO	Znidaršič Dragica in solastniki	88	59	kmetijska	29
4	1803/1	2524	TRNOVO	Znidaršič Dragica in solastniki	10833	230	kmetijska 112; gozdna 202	10603
5	773/155	2525	ILIRSKA BISTRICA	R.S.	175	170	kmetijska	5
6	1583/11	2525	ILIRSKA BISTRICA	Občina Ilirska Bistrica	1633	468	ceste	1165
7	1594/2	2525	ILIRSKA BISTRICA	Občina Ilirska Bistrica	109	87	kmetijska zemljišča	22
8	882/1	2525	ILIRSKA BISTRICA	Trap klub	5830	2122	kmetijska 2048; stavbna 74	3708
9	1594/1	2525	ILIRSKA BISTRICA	Občina Ilirska Bistrica	921	617	kmetijska 891, stavbna 2	304
10	773/152	2525	ILIRSKA BISTRICA	Hmezad kmet. zadruga	1053	34	kmetijska	1019
11	1792/48	2524	TRNOVO	Trap Klub	1870	45	kmetijska 71; stavbna 45	1825
12	2266	2524	TRNOVO	Občina Ilirska Bistrica	27888	1754	kmetijska 4665, gozdno 810	26134
13	1792/11	2524	TRNOVO	Trap Klub	3560	876	kmetijska 874, gozdno 39	2684
15	1792/40	2524	TRNOVO	Občina Ilirska Bistrica	450	11	kmetijska 5, gozdna 4	439
16	1792/50	2524	TRNOVO	Občina Ilirska Bistrica	1470	7	kmetijska	1463
17	1792/41	2524	TRNOVO	Občina Ilirska Bistrica	1790	36	gozdna	1754
18	1792/41	2524	TRNOVO	Občina Ilirska Bistrica	1790	81	gozdna	1709
19	1813/1	2524	TRNOVO	Urbančič Ivan Dolgan Božidar In Solastniki	3685	38	kmetijska 3, gozdna 35	3647
20	1812	2524	TRNOVO	In Solastniki	2460	86	kmetijska	2374
21	1792/42	2524	TRNOVO	Občina Ilirska Bistrica	320	16	kmetijska	304
22	1792/16	2524	TRNOVO	Vičič Viljem	3030	298	kmetijska	2732
23	1813/3	2524	TRNOVO	Vičič Viljem	680	379	kmetijska	301
24	1792/51	2524	TRNOVO	Vičič Viljem	150	113	kmetijska	37
25	1792/52	2524	TRNOVO	Zatkovič Ljubomir	310	36	kmetijska	274
26	1814/3	2524	TRNOVO	Zatkovič Ljubomir	250	49	kmetijska	201
27	1792/15	2524	TRNOVO	Zatkovič Ljubomir	500	192	gozdna	308
28	1814/1	2524	TRNOVO	Zatkovič Ljubomir	1740	119	kmetijska	1621
29	1814/2	2524	TRNOVO	Zatkovič Ljubomir	250	26	kmetijska	224
30	1969/1	2524	TRNOVO	Javno Dobro	8628	45	kmetijska	8583
31	1969/3	2524	TRNOVO	Javno Dobro	10000	25	gozdna	9975
32	1353/391	2524	TRNOVO	Benigar Francka	3857	314	kmetijska 293, gozdna 21	3543
33	1353/393	2524	TRNOVO	Benigar Francka	2011	304	kmetijska	1707
34	1353/306	2524	TRNOVO	Občina Ilirska Bistrica	770	17	kmetijska	753
35	1353/293	2524	TRNOVO	Občina Ilirska Bistrica	280	18	kmetijska	262
36	1353/394	2524	TRNOVO	Benigar Francka	49	46	kmetijska	3
37	1353/306	2524	TRNOVO	Občina Ilirska Bistrica	770	155	kmetijska	615
38	1614	2524	TRNOVO	Benigar Francka Dolgan Božidar In Solastniki	2980	55	kmetijska	2925
39	1353/266	2524	TRNOVO	In Solastniki	5235	616	kmetijska	4619
40	1353/290	2524	TRNOVO	Občina Ilirska Bistrica Perkan Ljudmila	3370	1453	kmetijska 1167, gozdna 286	1917
41	1353/299	2524	TRNOVO	Šolske Sestre De Notre Dame	965	209	kmetijska 132, gozdna 67	756
42	1353/220	2524	TRNOVO	Občina Ilirska Bistrica	450	259	kmetijska 34, gozdna 225	191
43	1353/218	2524	TRNOVO	Dujc Janja	30835	1695	kmetijska 14, gozdna 1681	29140
44	1353/278	2524	TRNOVO	Občina Ilirska Bistrica	920	880	gozdna	40
45	1353/221	2524	TRNOVO	Benigar Francka	2290	308	gozdna	1982
46	1962/8	2524	TRNOVO	Javno Dobro	4480	188	gozdna	4292
47	1611/2	2524	TRNOVO	Benigar Francka	2131	216	gozdna	1915
48	1353/279	2524	TRNOVO	Občina Ilirska Bistrica	1625	44	gozdna	1581
49	1609/2	2524	TRNOVO	Škrab Vilko	350	47	gozdna	303
50	1609/1	2524	TRNOVO	Škrab Vilko	1526	317	gozdna	1209
51	1609/3	2524	TRNOVO	Škrab Vilko	3306	2084	gozdna	1222
52	1610	2524	TRNOVO	Škrab Vilko	1439	666	gozdna	773
53	1353/164	2524	TRNOVO	Škrab Vilko	923	230	gozdna	693
54	1608	2524	TRNOVO	Škrab Vilko	1500	87	gozdna	1413
55	1353/163	2524	TRNOVO	Občina Ilirska Bistrica	14152	1711	gozdna	12441
56	1353/389	2524	TRNOVO	Benigar Francka	416	6	gozdna	410
57	1353/151	2524	TRNOVO	Benigar Francka	2582	927	gozdna	1655
58	1353/150	2524	TRNOVO	Benigar Francka	3302	2086	stavbna	1216
59	1605/5	2524	TRNOVO	Škrab Vilko	230	131	stavbna	99
60	1605/6	2524	TRNOVO	Škrab Vilko	860	122	stavbna	738
61	1605/4	2524	TRNOVO	Škrab Vilko	299	27	stavbna	272
62	1353/148	2524	TRNOVO	Benigar Francka	270	259	stavbna	11
63	1606/1	2524	TRNOVO	Urh Helena	5503	50	stavbna	5453
64	1353/149	2524	TRNOVO	Benigar Francka	101	76	stavbna	25

ŠT	PARCELA	K.O.	IME K.O.	Lastnik	POVRŠINA PARCELE (m2)	POVRŠINA POSEGA (m2)	NAMENSKA RABA (m2)	OSTANEK POVRŠINE (m2)
64	1353/149	2524	TRNOVO	Benigar Francka	101	76	stavbna	25
65	1353/147	2524	TRNOVO	Benigar Francka	2424	416	stavbna	2008
66	1962/7	2524	TRNOVO	Občina Ilirska Bistrica	3315	1038	stavbna	2277
69	1353/139	2524	TRNOVO	Kaluža Stanislav	3169	1004	stavbna	2165
70	1353/138	2524	TRNOVO	Urbančič Anton	3866	481	stavbna	3385
71	1962/6	2524	TRNOVO	Javno Dobro	2035	357	stavbna	1678
72	1353/131	2524	TRNOVO	Benigar Drago	3176	950	stavbna	2226
73	1353/132	2524	TRNOVO	Benigar Drago	6610	2952	stavbna	3658
74	1353/90	2524	TRNOVO	Novak Branko	15167	67	stavbna	15100
75	1353/85	2524	TRNOVO	Božič Stanislava Grgasović Cveta Škrab Vilko	1421	339	stavbna	1082
76	1353/133	2524	TRNOVO	Krebelj Matjaž	2777	364	stavbna 313; gozdna 51	2413
77	1353/87	2524	TRNOVO	Renko Jože	9754	961	stavbna 917; gozdna 62	8793
78	1353/86	2524	TRNOVO	Renko Jože	1140	198	stavbna	942
79	1353/82	2524	TRNOVO	Renko Jože	21519	1439	gozdna 1606; kmetijska 62	20080
80	1353/81	2524	TRNOVO	Škrlj Anton	14092	69	stavbna 88; gozdna 6	14023
81	1353/80	2524	TRNOVO	Benc Marjan	8416	551	kmetijska 450; gozdna 169	7865
83	1962/5	2524	TRNOVO	Občina Ilirska Bistrica	5595	4143	kmetijska 683; gozdna 2045; stavbna 1297	1452
84	1353/73	2524	TRNOVO	Benigar Dušan	9064	669	kmetijska 753; gozdna 33	8395
85	1353/65	2524	TRNOVO	Benigar Dušan	12437	760	kmetijska	11677
86	1353/185	2524	TRNOVO	Čeligoj Ladislav	4757	731	kmetijska 523; gozdna 214	4026
87	1353/62	2524	TRNOVO	Kaluža Stanislav	10779	5611	kmetijska 5372; gozdna 239	5168
88	1353/60	2524	TRNOVO	Batista Damijana	8635	13	gozdna	8622
89	1353/304	2524	TRNOVO	Derenčin Majda Vida	4721	1659	gozdna	3062
90	1353/359	2524	TRNOVO	Derenčin Majda Vida	729	320	gozdna	409
91	1353/360	2524	TRNOVO	Derenčin Majda Vida	133	67	gozdna	66
92	1334/3	2524	TRNOVO	Derenčin Majda Vida	1189	973	gozdna	216
93	1334/5	2524	TRNOVO	Sirol Boštjan	857	131	gozdna	726
94	1334/1	2524	TRNOVO	Sirol Boštjan	440	127	gozdna	313
95	1956/2	2524	TRNOVO	Javno Dobro	1981	455	kmetijska 420; gozdna 33; stavbna 4	1526
96	1329/1	2524	TRNOVO	Žlogar Anica	1421	81	kmetijska	1340
97	1329/2	2524	TRNOVO	Žlogar Anica	1151	474	kmetijska	677
98	1329/3	2524	TRNOVO	Žlogar Anica	1998	336	kmetijska 316; stavbna 19	1662
99	1956/34	2524	TRNOVO	R.S.	14817	225	stavbna	14592
100	1353/129	2524	TRNOVO	Benigar Drago	4424	285	stavbna	4139
101	1330/1	2524	TRNOVO	BENIGAR DARKO BENIGAR JOŽE				
102	1333/3	2524	TRNOVO	BENIGAR DARKO BENIGAR JOŽE				
103	1353/66	2524	TRNOVO	BENIGAR DARKO				
104	1353/72	2524	TRNOVO	BENC MARIAN				
105	1353/141	2524	TRNOVO	SMOLINSKY MILENA MARIJA				
106	1353/140	2524	TRNOVO	SMOLINSKY MILENA MARIJA				
107	1807/2	2524	TRNOVO	BENIGAR DARKO				
108	1807/1	2524	TRNOVO	BENIGAR DARKO				
109	882/2	2525	ILIRSKA BISTRICA	BENIGAR DARKO				

- zaradi spremembe trase se je spremenila tudi skupna površina posega na parceli
- ista parcela
- Lastniki, ki se ne strinjajo s posegom na lastnih parcelah



GLOBOVNIK

R2-404/1380

GABRIJE

POD
STRAŽICO

ILIRSKA
BISTRICA

ČRNE
NUJVE

RT-915/1376

RT-915/1376

Dolžina projektirane trase je 2.844 m.

NADOMESTNA CESTA R3-T-915 - ILIRSKA BISTRICA - SVIŠČAKI

PREGLEDNA SITUACIJA - M 1:10.000

GLOBOVNIK

POTEK IZVEN OBSTOJEČIH POTI

R2-404/1380

L=39m

L=305m

L=27m

L=37m

OBSTOJEČA
KMETIJSKA POTOBSTOJEČA KMETIJSKA
POT L=104mPOTEK IZVEN
OBSTOJEČIH POTI

L=92m

GABRIJE

POD
STRAŽICO

R2-404/1380

ILIRSKA
BISTRICA

ČRNE NUJVE

RT-915/1376

Dolžina trase, ki poteka po obstoječih cestah in poteh je 2408 m.

Dolžina trase izven obstoječih utrjenih tras je 436 m.

GLOBOVNIK

POTEK IZVEN OBSTOJEČIH POTI

R2-404/1380

L=39m

L=305m

L=170m

L=531m

L=170m

L=170m

OBSTOJEČA POTI

OBSTOJEČA POTI

R2-404/1380

POTEK IZVEN
OBSTOJEČIH POTI

L=92m

CABRIJE

POD
STRAŽICO

ILIRSKA
BISTRICA

ČRNE NUJVE

Dolžina trase, ki poteka po obstoječih cestah in poteh je 2408 m.
 Dolžina trase izven obstoječih utrjenih tras je 436 m.

RT-915/1376

KRASINVEST
inženjirsko-projektijske in geodetske storitve d.o.o. Sežana
Pridobitna cesta 30, 6210 SEŽANA
tel. +386 5 731 31 81, fax +386 5 731 31 80
info@krasinvest.si, www.krasinvest.si, IZS: 1679



NADOMEŠTNA CESTA R3-T-915 - ILIRSKA BISTRICA - SVIŠČAKI

PRIKAZ RAZLIČNIH VARIANT - M 1:8.000

KRAŠINVEST

inženjirsko, projektiranje in geodetske storitve d.o.o. Sežana
Partizanska cesta 30, 6210 SEŽANA
tel.: +386 5 731 31 81, fax: +386 5 731 31 80
info@krsinvest.si, www.krsinvest.si, IZS: 1670



GLOBOVNIK

R2-404/1380

GABRIJE

POD
STRAŽICO

ILIRSKA
BISTRICA

ČRNE NUJVE

RT-915/1376

Parcele na katere se ni smelo poseči





NADOMESTNA CESTA R3-T-915 - ILIRSKA BISTRICA - SVIŠČAKI


PRIKAZ PARCEL - M 1:6.500



KRAŠINVEST
inženiring, projektiranje in geodetske storitve d.o.o. Sežana
Palizanska cesta 30, 6210 SEŽANA
tel.: +386 5 731 31 81, fax: +386 5 731 31 80
info@krasinvest.si, www.krasinvest.si, IZS: 1670

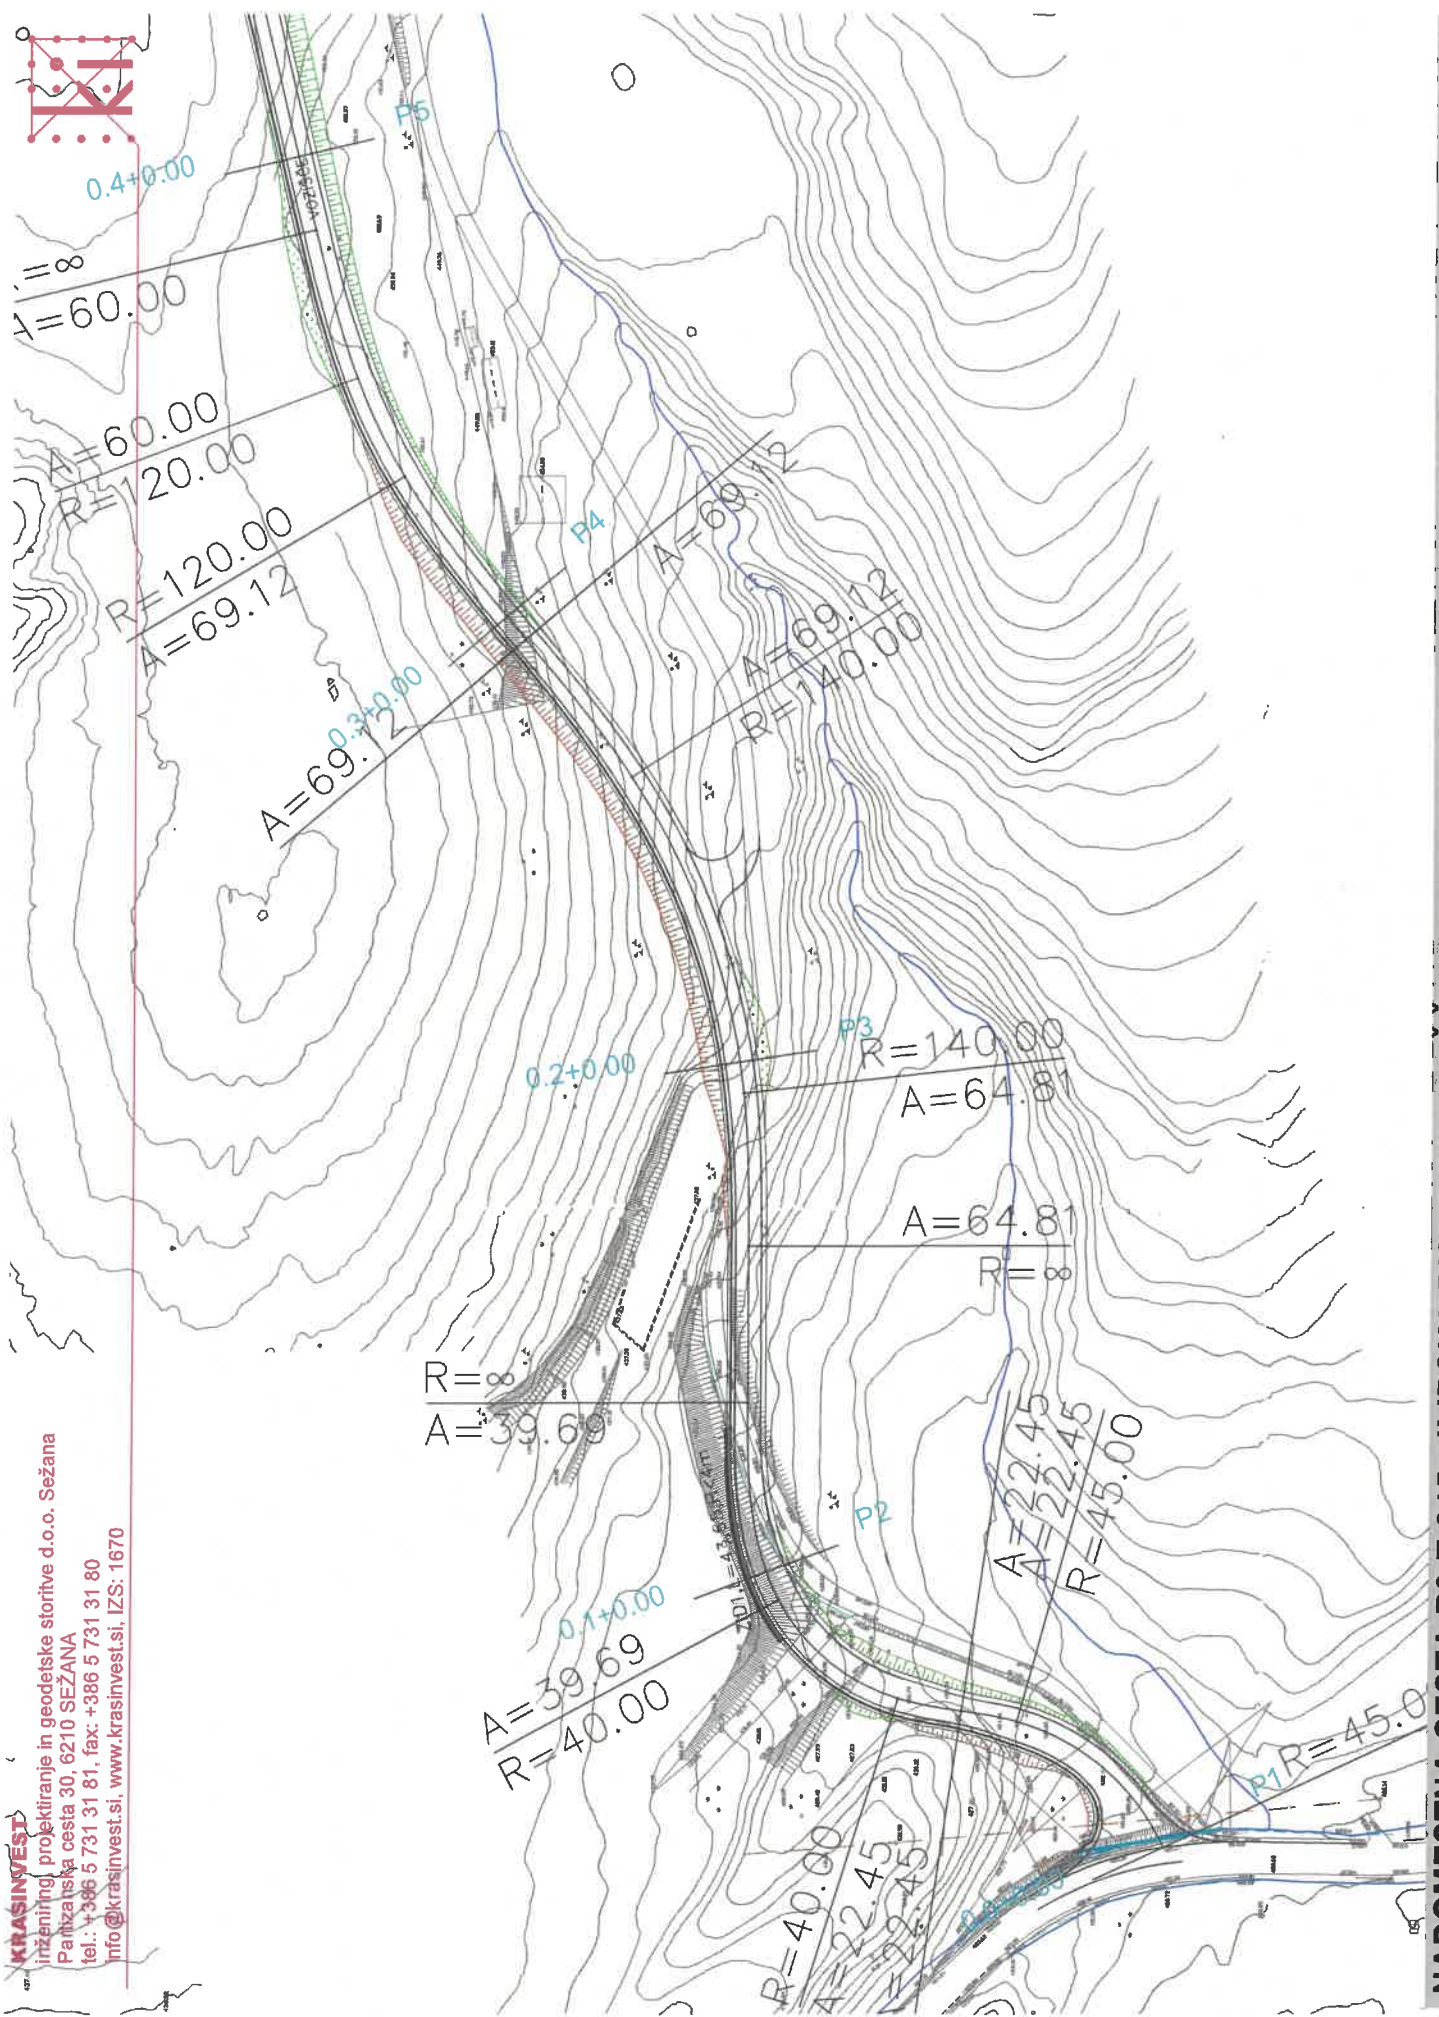


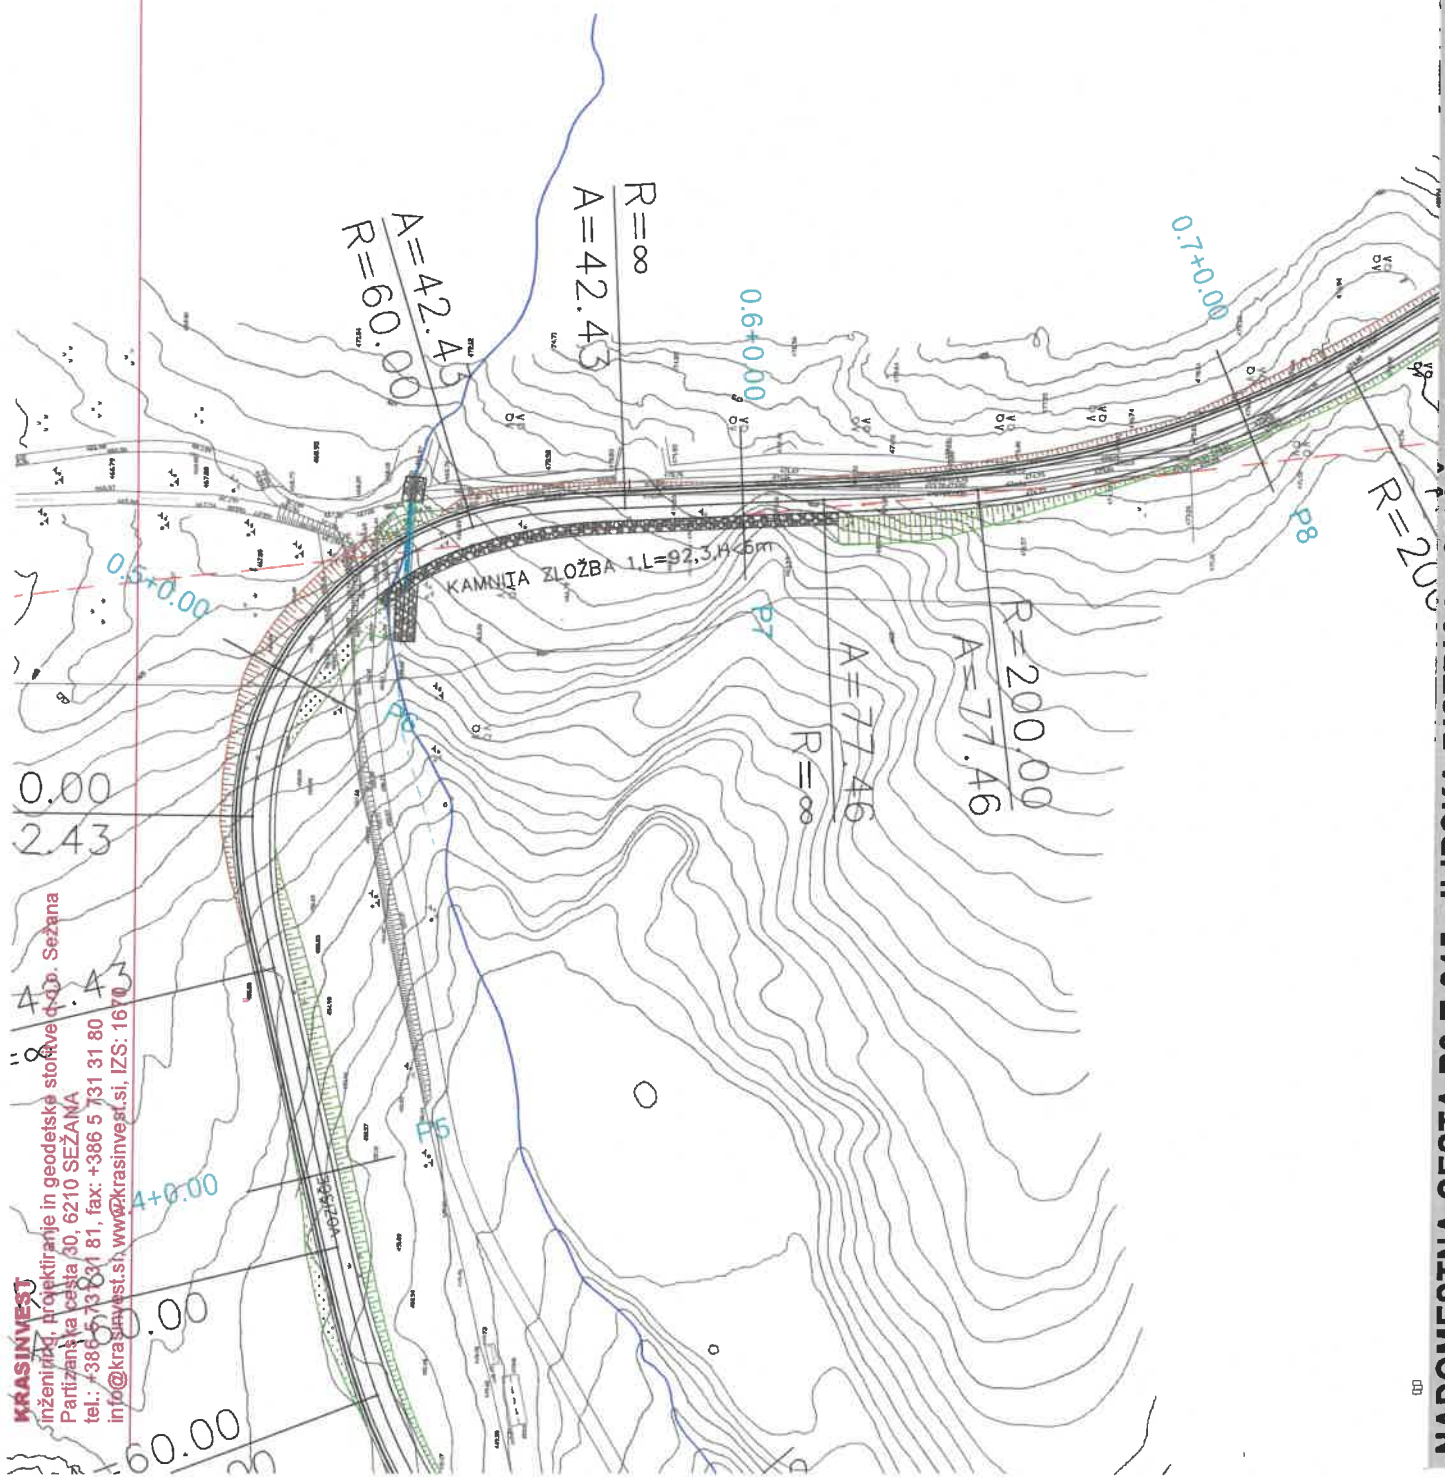

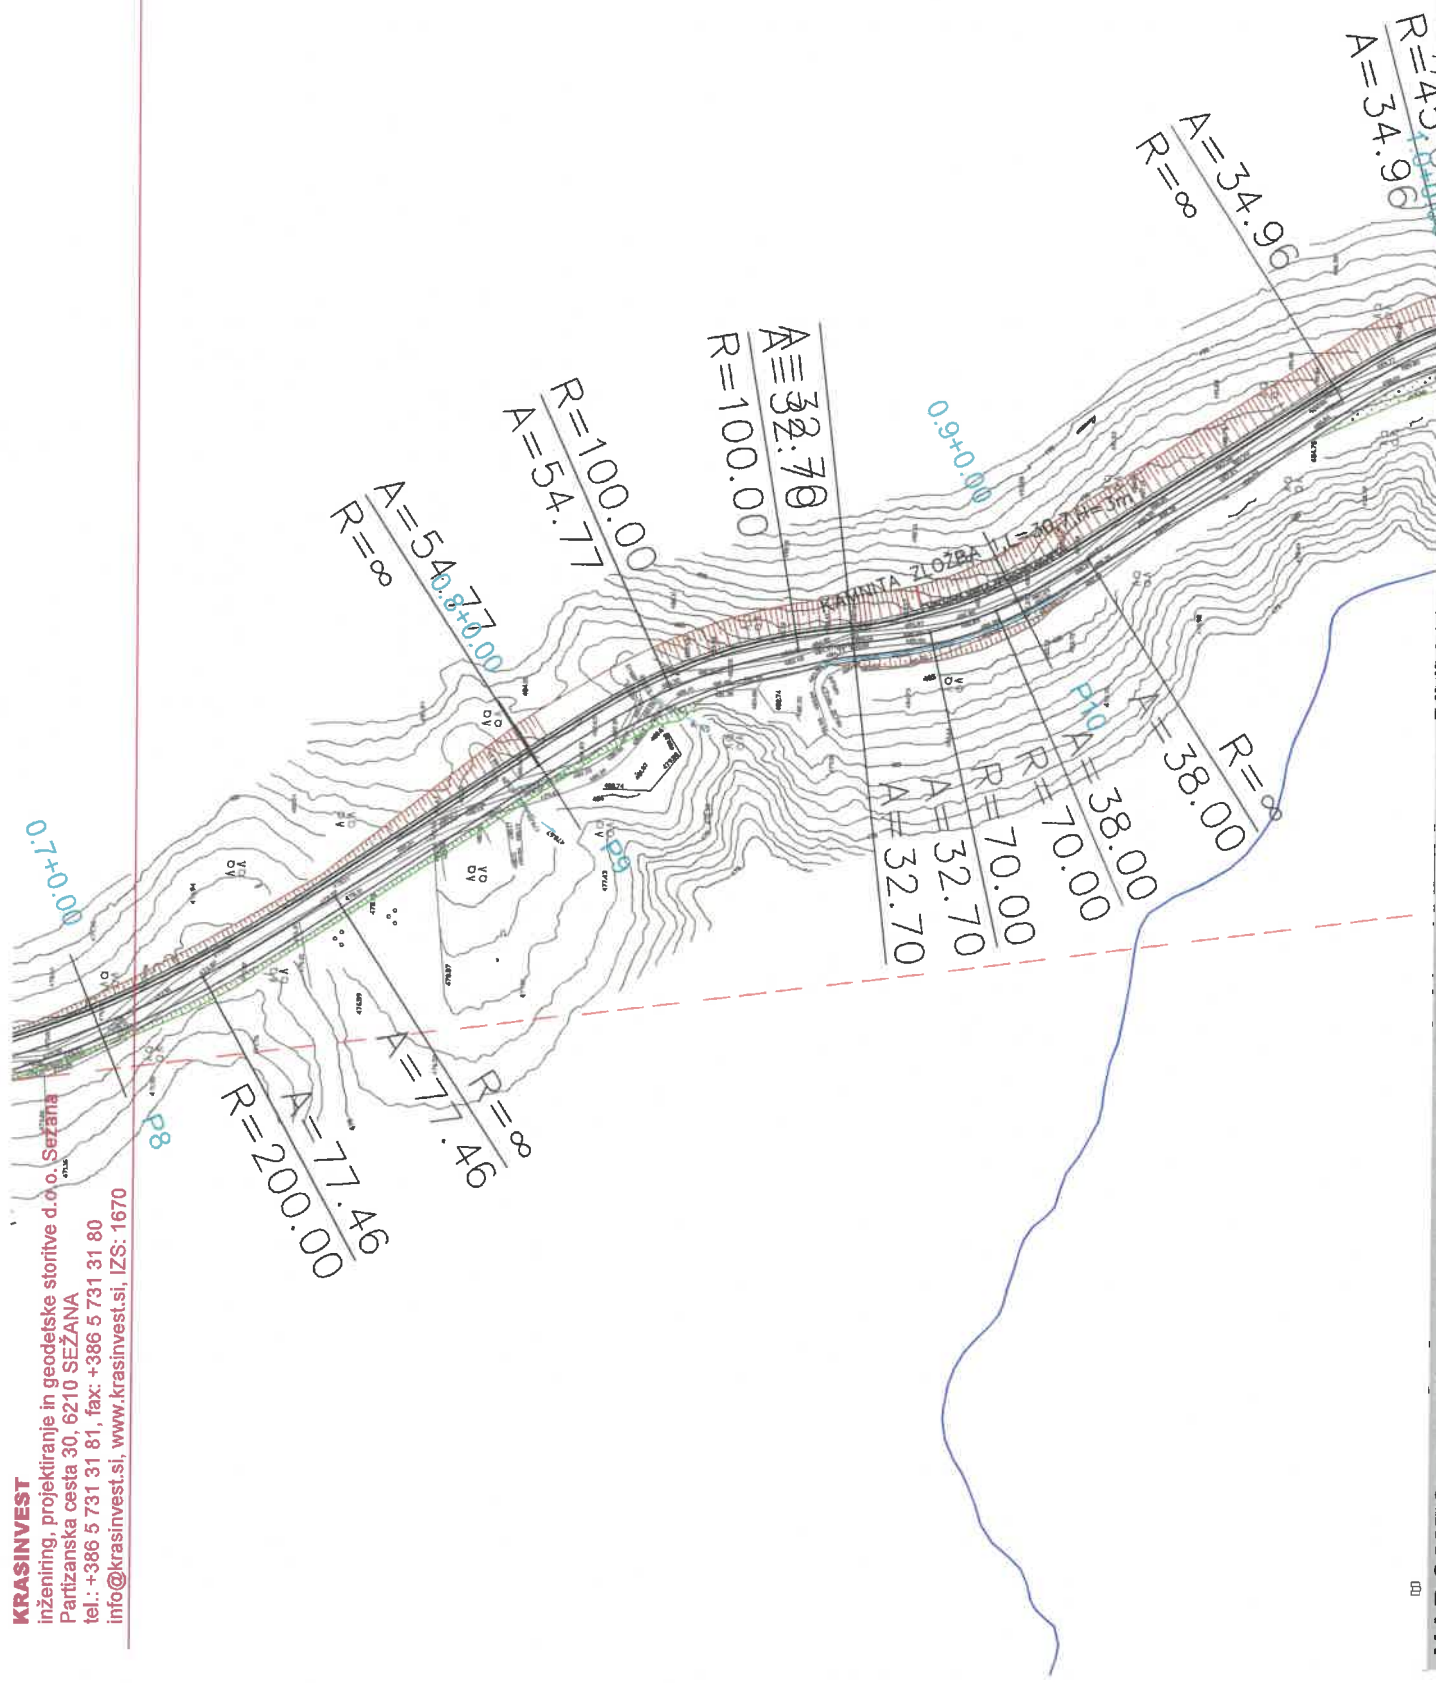




KRASINVEST
inženiring, projektiranje in geodetske storitve d.o.o. Sežana
Partizanska cesta 30, SI-6110 SEŽANA
tel.: +386 5 731 31 81, fax: +386 5 731 31 80
info@krasinvest.si, www.krasinvest.si, IZS: 1670

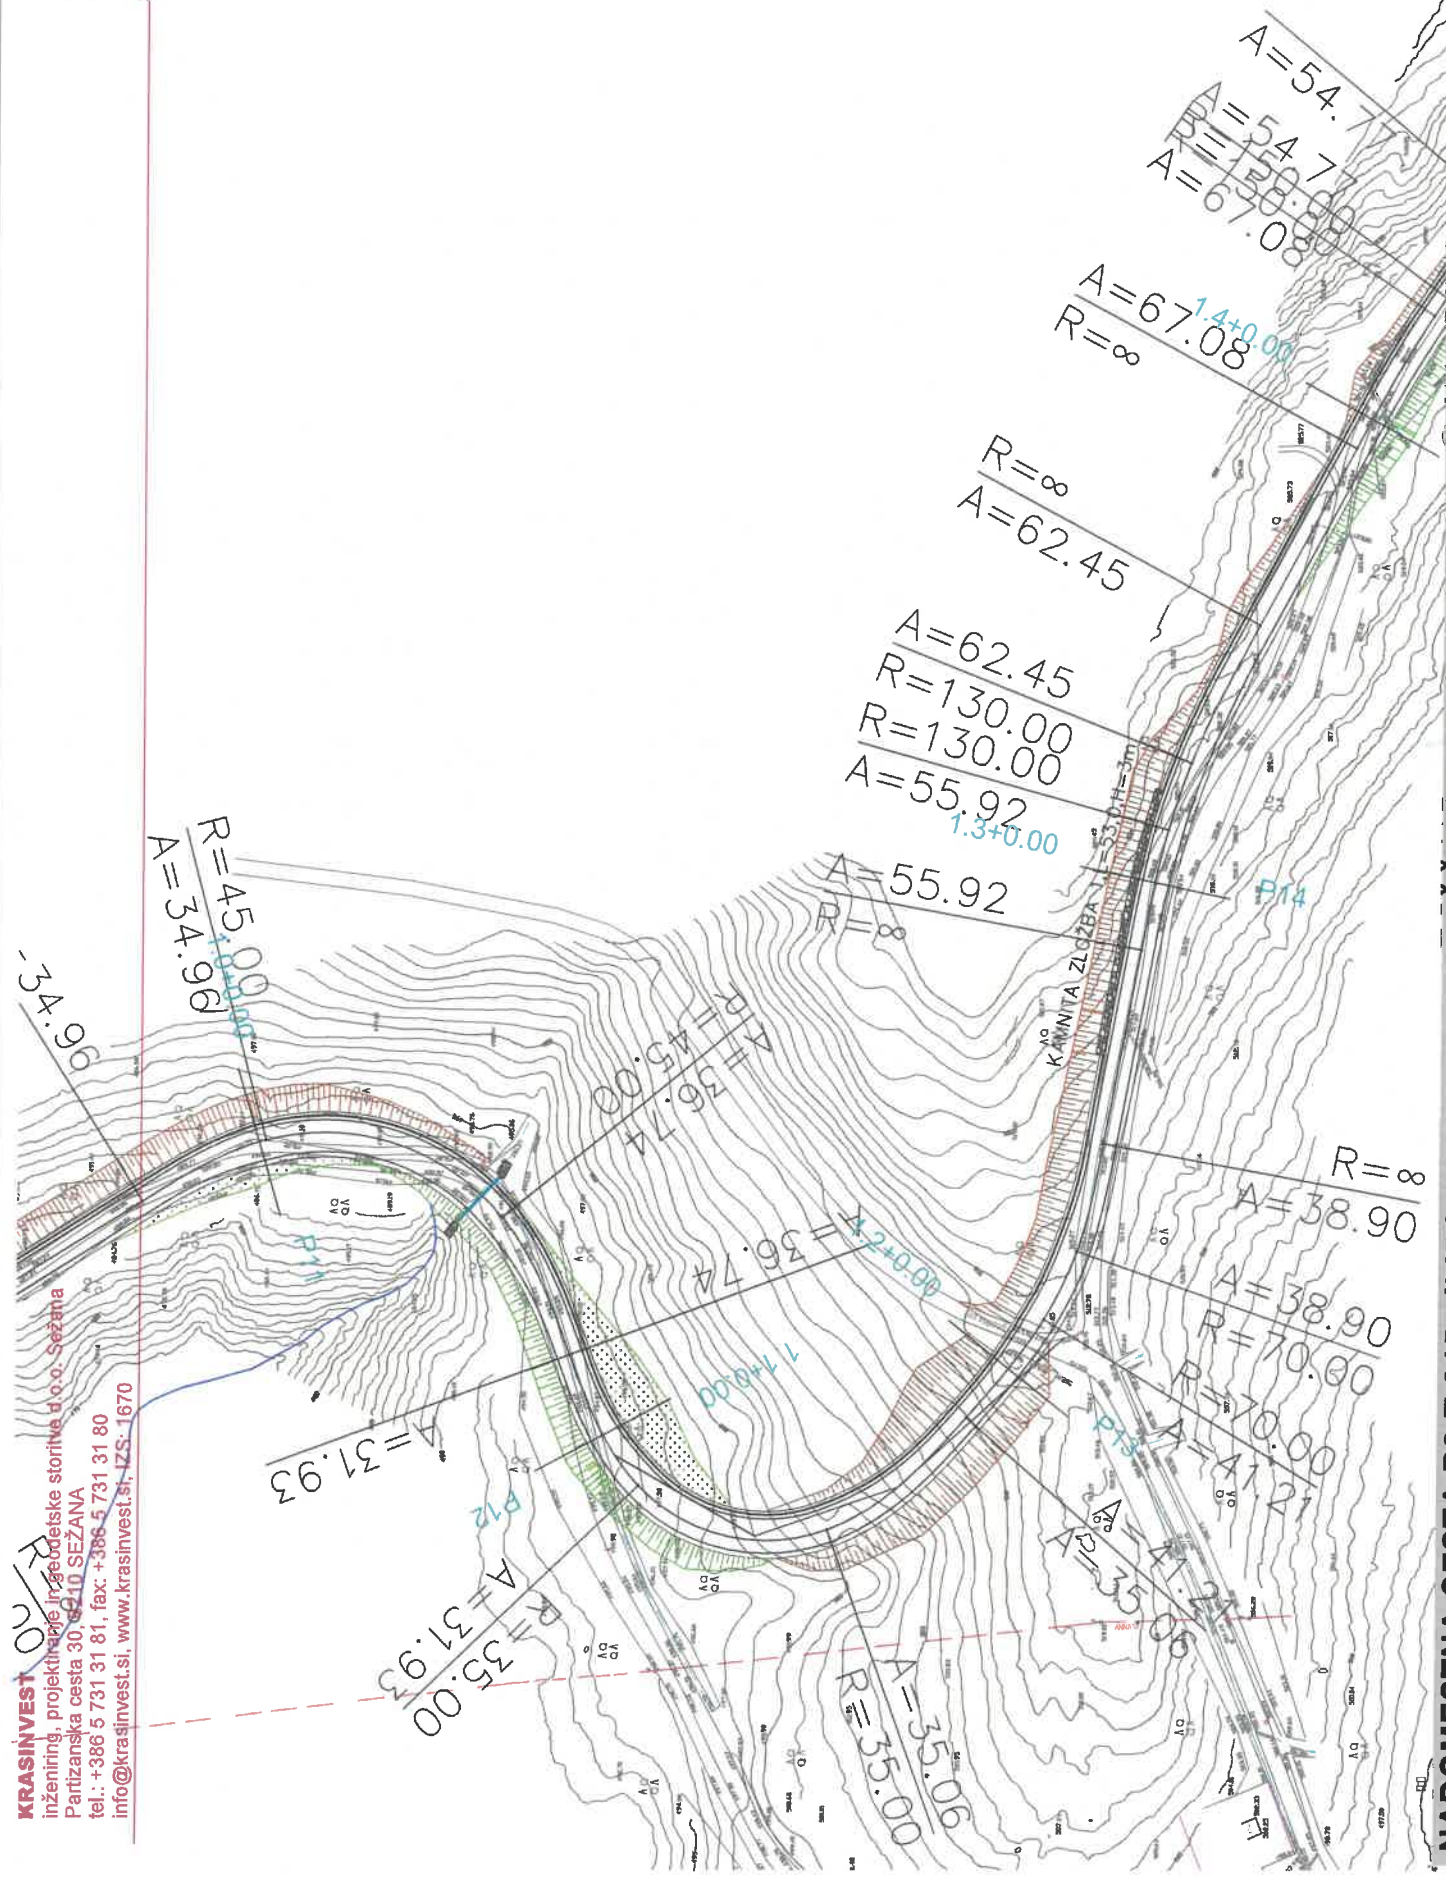




inženiring, projektiranje in geodetske storitve d.o.o. Sežana
Partizanska cesta 20, 6210 SEŽANA
tel.: +386 5 731 31 80 fax: +386 5 731 31 80
info@krasinvest.si, www.krasinvest.si, IZS: 1670

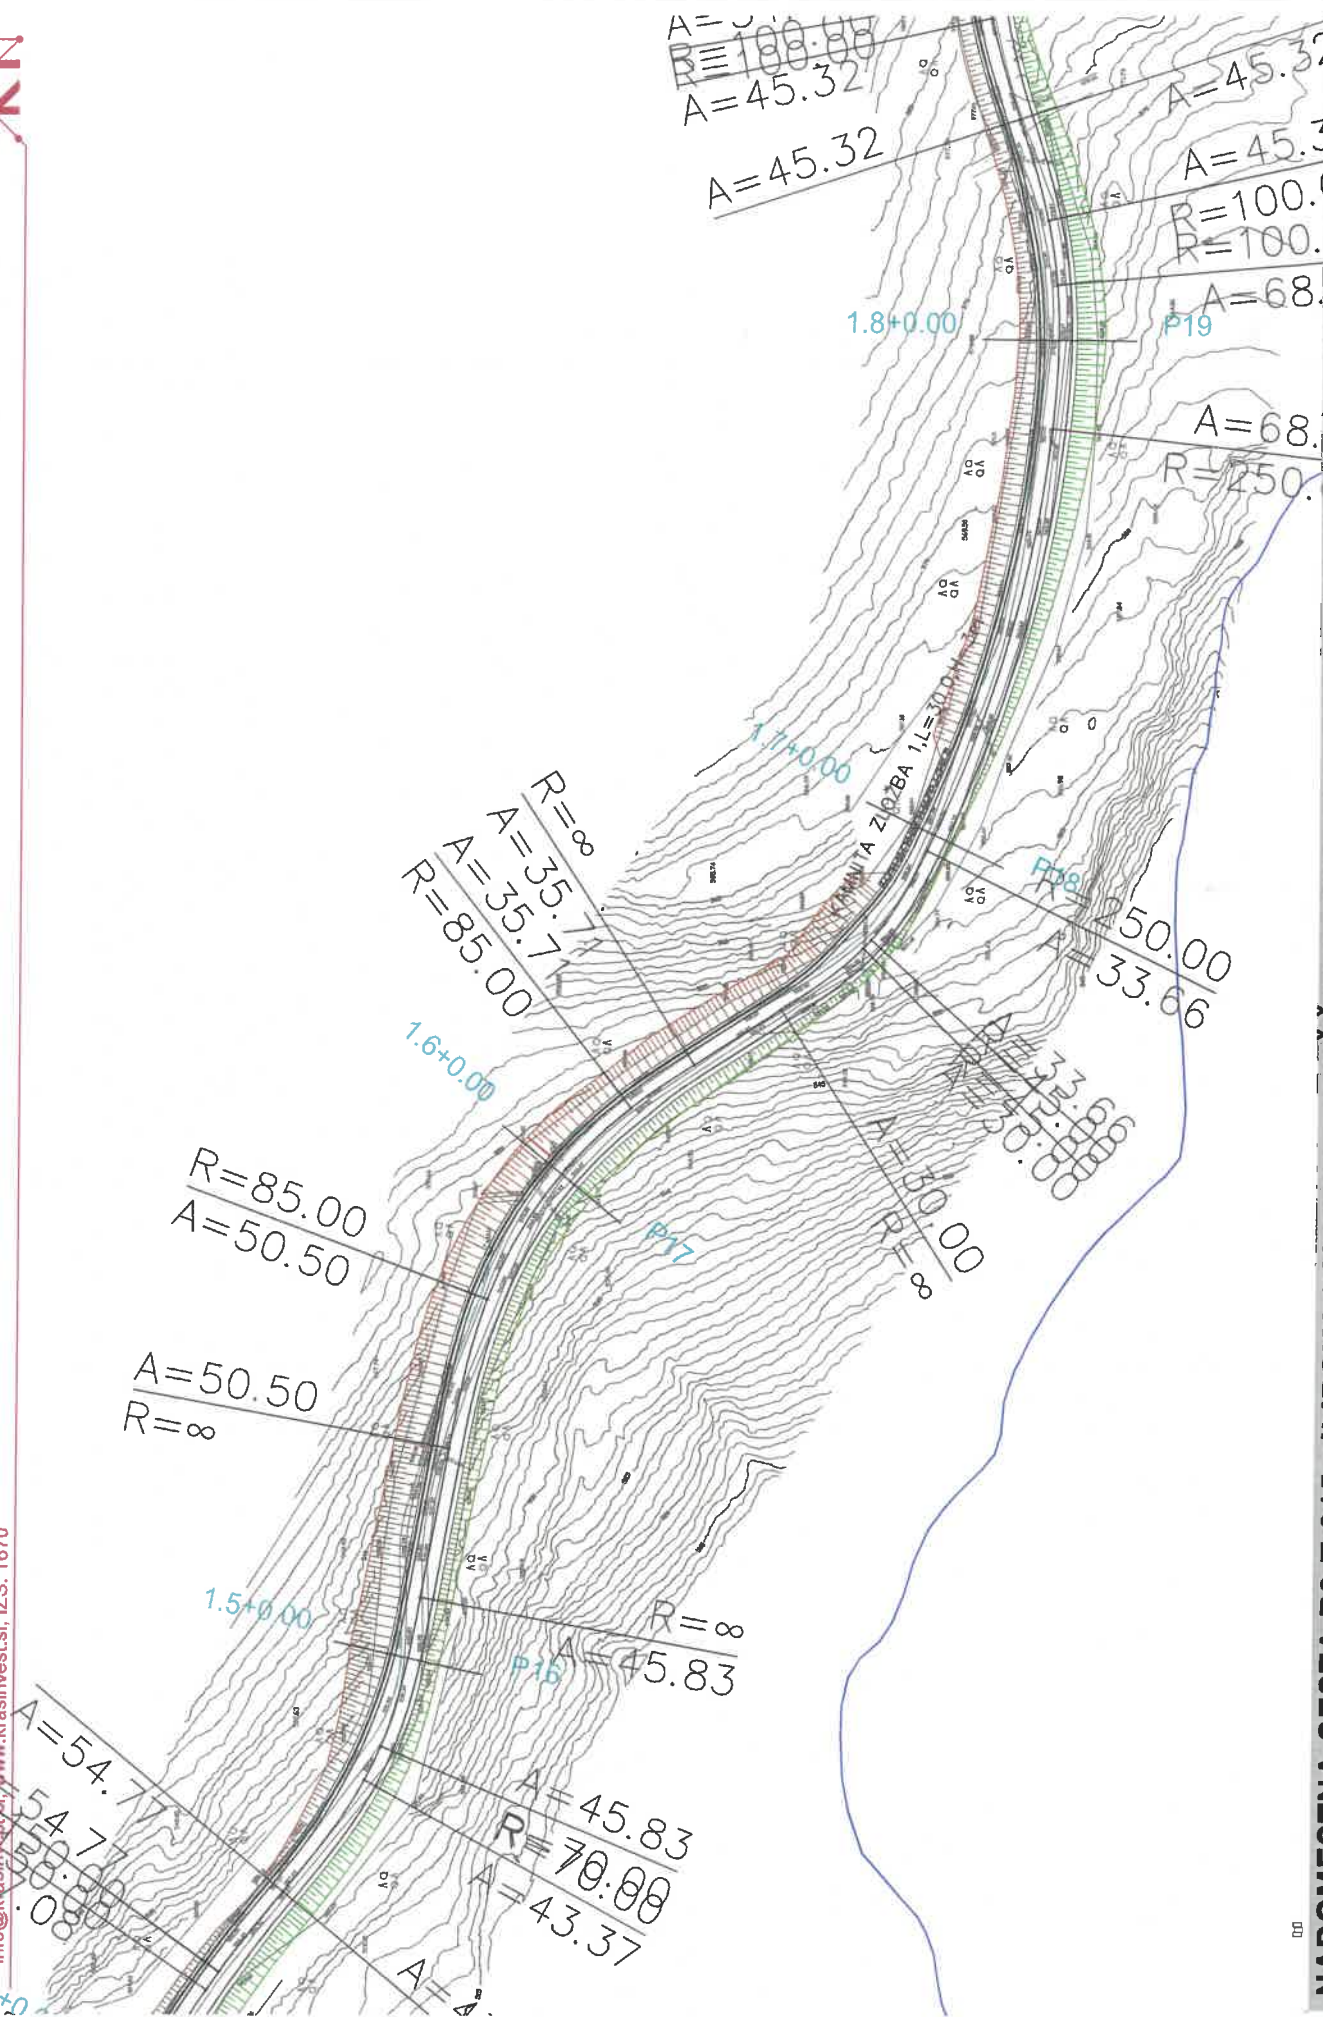





inženiring, projektiranje in geodetske storitve d.o.o. Sežana
Parizanska cesta 30, 6210 SEŽANA
tel: +386 5 731 31 80, fax: +386 5 731 31 80
info@krasinvest.si, www.krasinvest.si, IZS: 1670



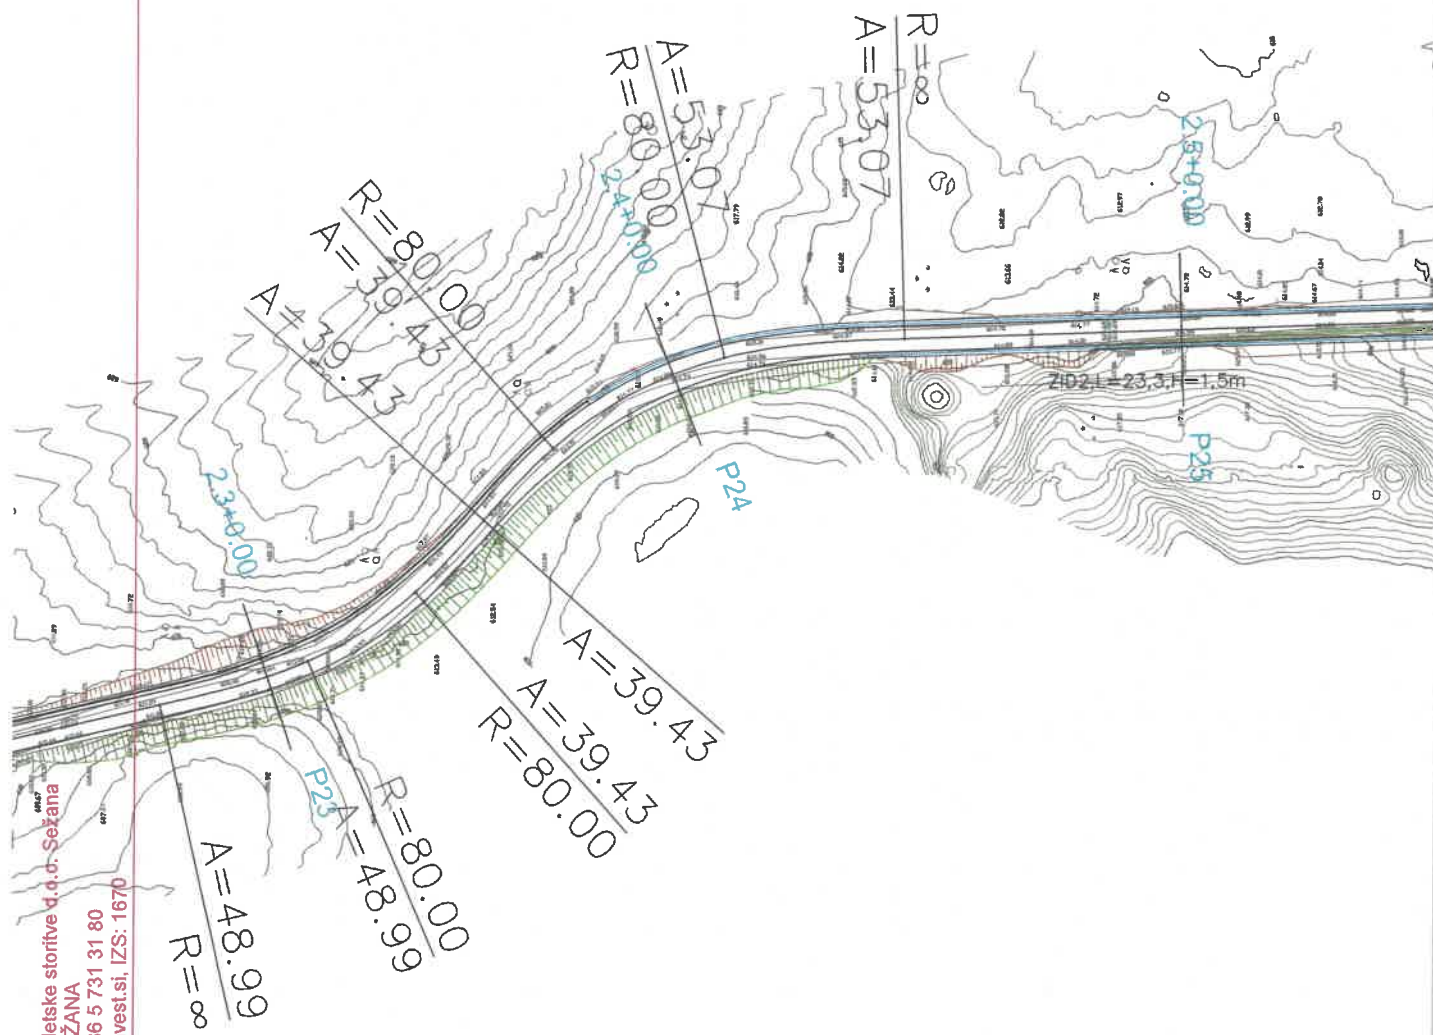

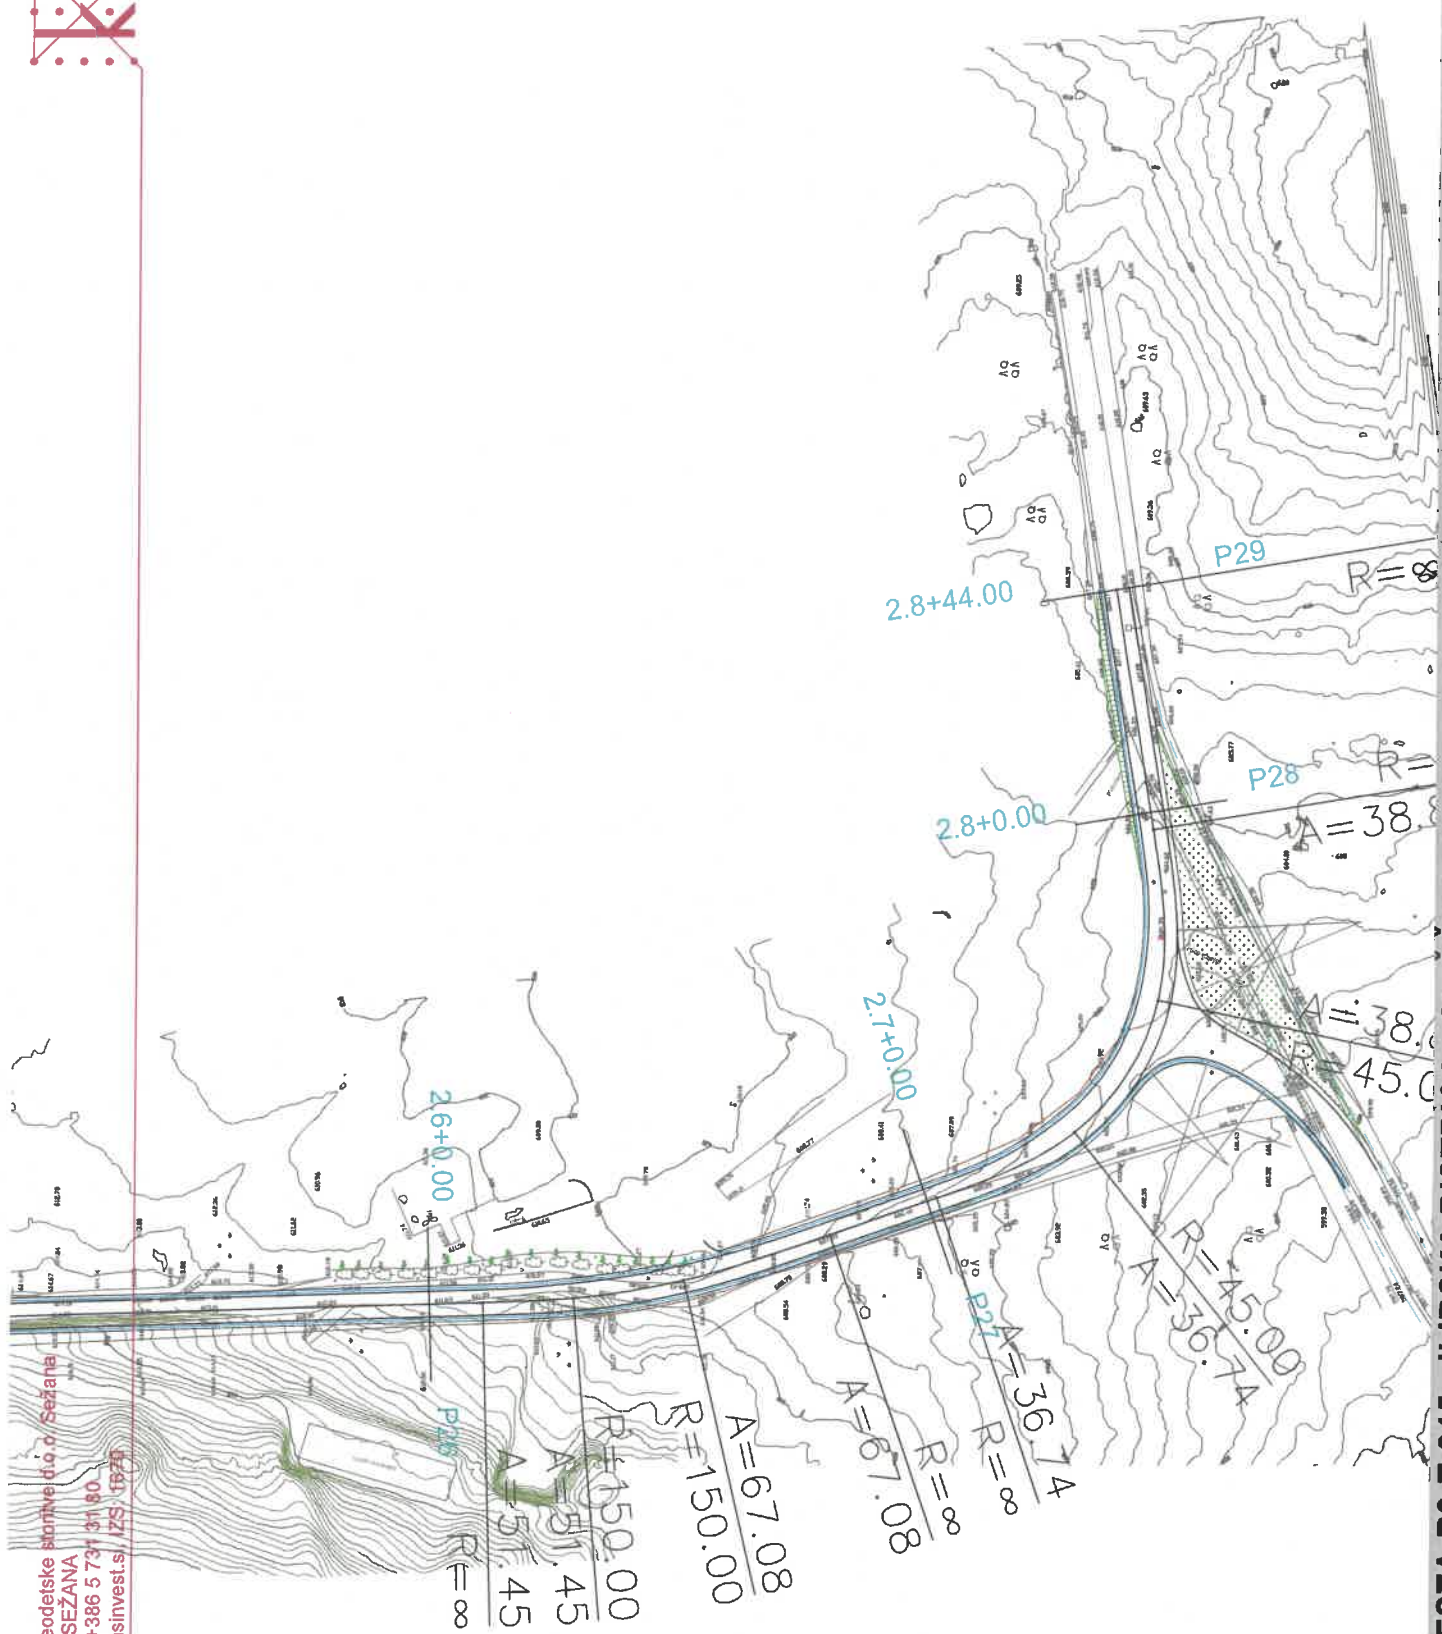

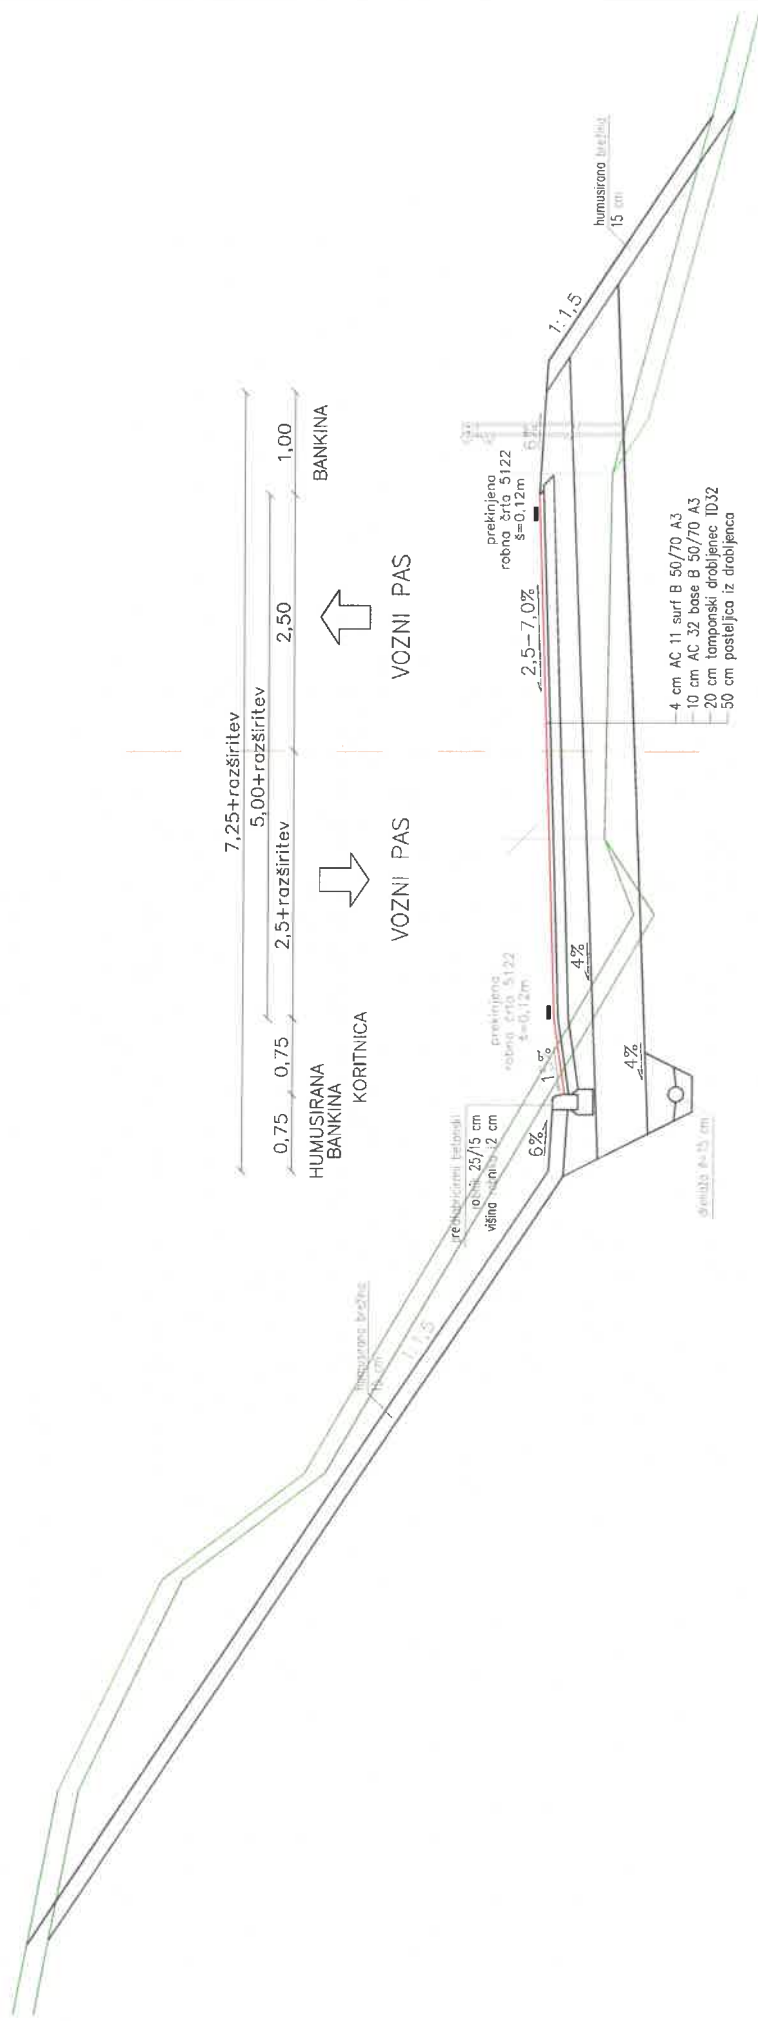

OBČINSKI SVET
OBČINE ILIRSKA BISTRICA

predlog sklepa

Na podlagi 14. člena Statuta Občine Ilirska Bistrica (Ur.l. RS št.189/20) je Občinski svet Občine Ilirska Bistrica na _____. seji dne _____ sprejel

SKLEP

1.

Občinski svet potrjuje seznanitev s projektom za izgradnjo nadomestne ceste RT3-T-915 Ilirska Bistrica – Sviščaki.

2.

Sklep stopi v veljavo takoj.

Župan:
Emil Rojc, l.r.

Številka: 371-164/2020 -
Datum: