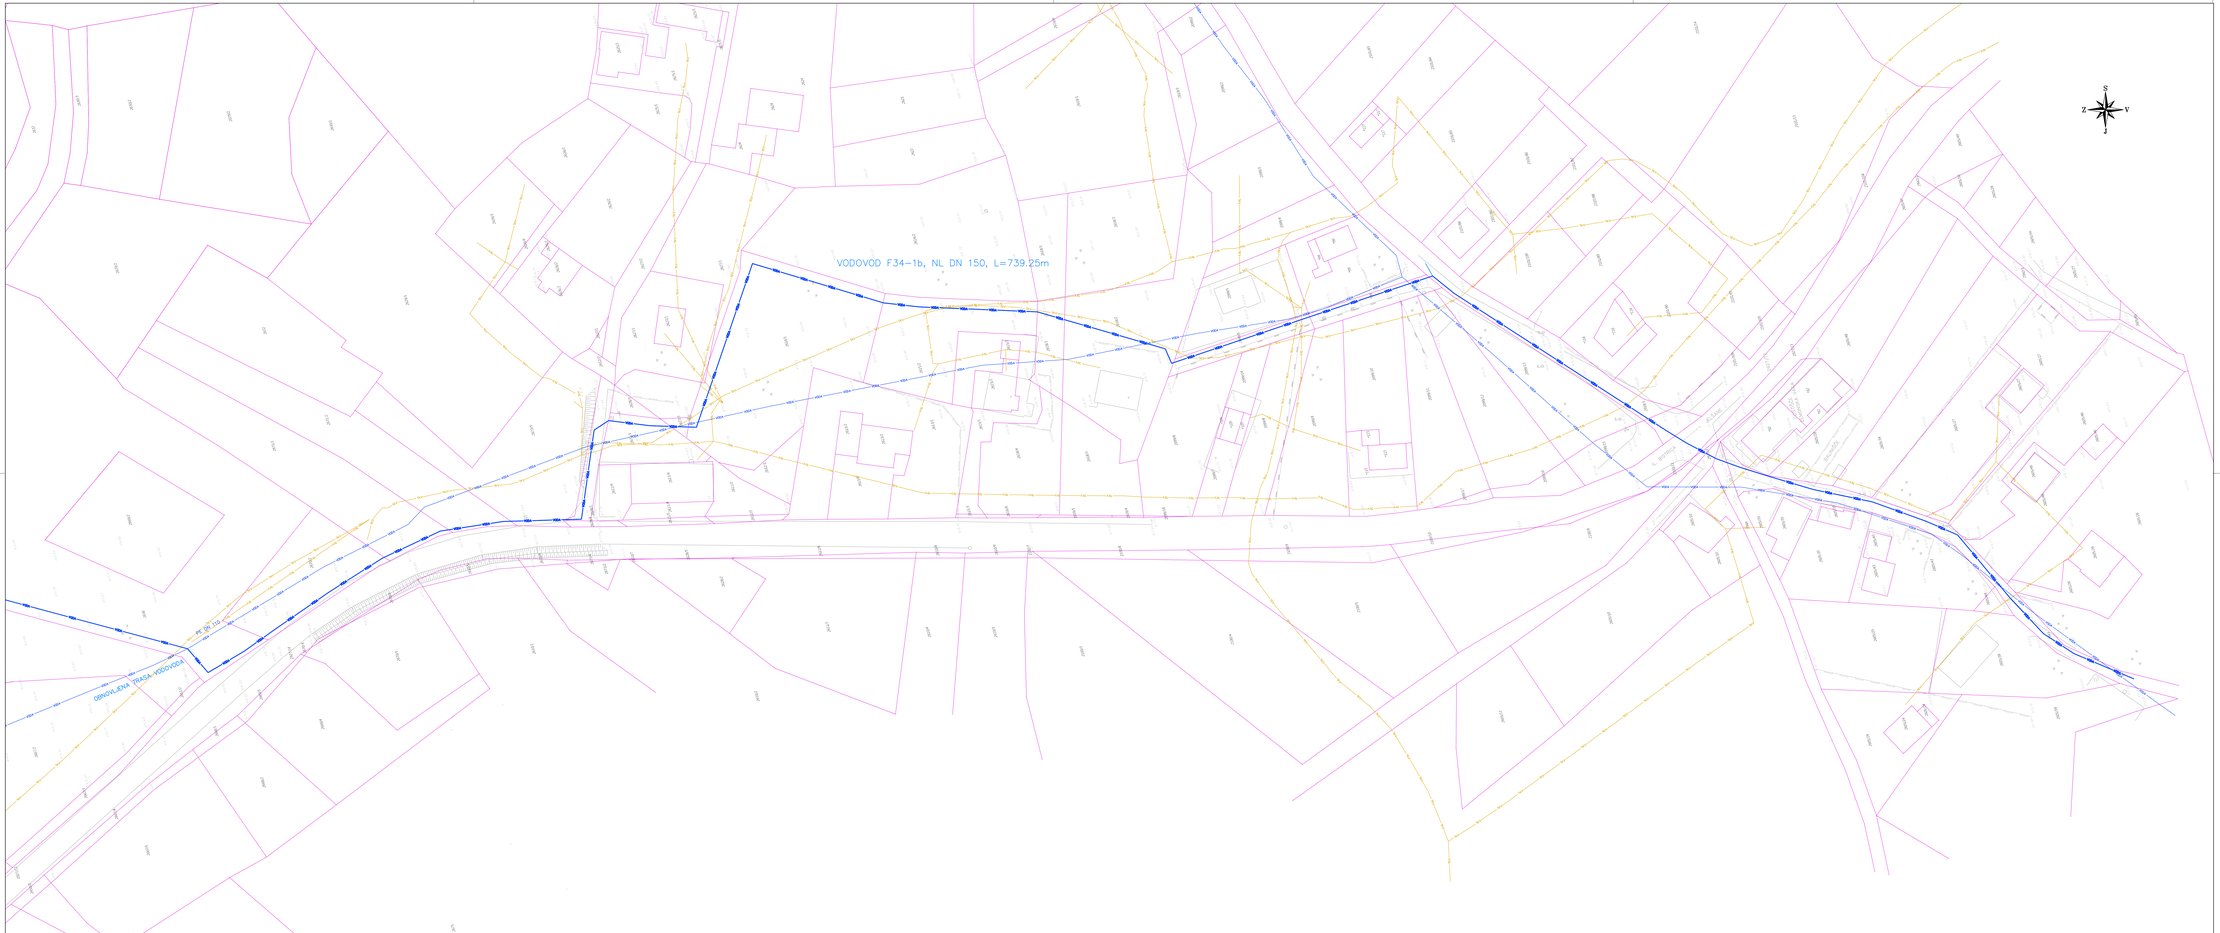

Vodovod Bistrica in vodovod Visoki Kras
F-34-1 - Vodovod Zemonska Vaga in Dolnji Zemon

ZBIRNIK KOMUNALNIH VODOV F-34-1b

M 1:500

LEGENDA:		KOMUNALNI VODI	
		OBSTOJEČI	PREDVIDENI
KANALIZACIJA	nebesna	NCT	NCT
	jetnina	JCT	JCT
	mešana	MCT	MCT
VODOVOD		VOD	VOD
PLINOVOD		PLN	PLN
TOPLOVOD		TOPLO	TOPLO
TELEKOMUNIKACIJE	TK kabel	TK	TK
	TK v cevi	TK	TK
	Optoelek. omrežje	OPTEL	OPTEL
	CATV	TV	TV
	ISDN	TEL	TEL
ELEKTRIKA	javna rasv.	JR	JR
	semaforizacija	SEM	SEM
	nizko napetost	NN	NN
	srednja napetost	SN	SN
	visoka napetost	VN	VN

Biro za komunalno, d.o.o.
Projektiranje, inženiring in svetovanje
Tomšičeva 14B, 1000 Ljubljana
T: +386 (0)1 549 60 40
F: +386 (0)1 549 60 41
E: info@b-k.si

		ZA ZT	DATUM PODPISA	PODPIS
ODG. VODJA PROJEKTA:	Anton KRANJC, uni.dipl.inž.gradb.	izš.in.dr.ZR		
ODG. PROJEKTANT:	Anton KRANJC, uni.dipl.inž.gradb.	izš.in.dr.ZR		
SODELAVCI:	Zvone FORTE kom.inž. Mira MELIKI			
INVESTITOR: NAROČNIK:	Občina Ilirska Bistrica, Bazovška cesta 14, 6250 ILIRSKA BISTRICA JP KRAŠKI VODOVOD SEŽANA d.o.o., Bazovška cesta 6, 6210 SEŽANA			
NAZIV OBJEKTA:	VODOVOD			
VRSTA PROJEKTA:	PZI			
VRSTA NAČRTA:	NAČRT VODOVODA			
VSEBINA RISBE:	ZBIRNIK KOMUNALNIH VODOV			
DATUM:	MAREC 2014		MERILO RISBE:	1:500
Š. PROJEKTA: 59/2011/V	Š. NAČRTA: 59/2011/V-34		Š. RISBE:	3.6.4.2