


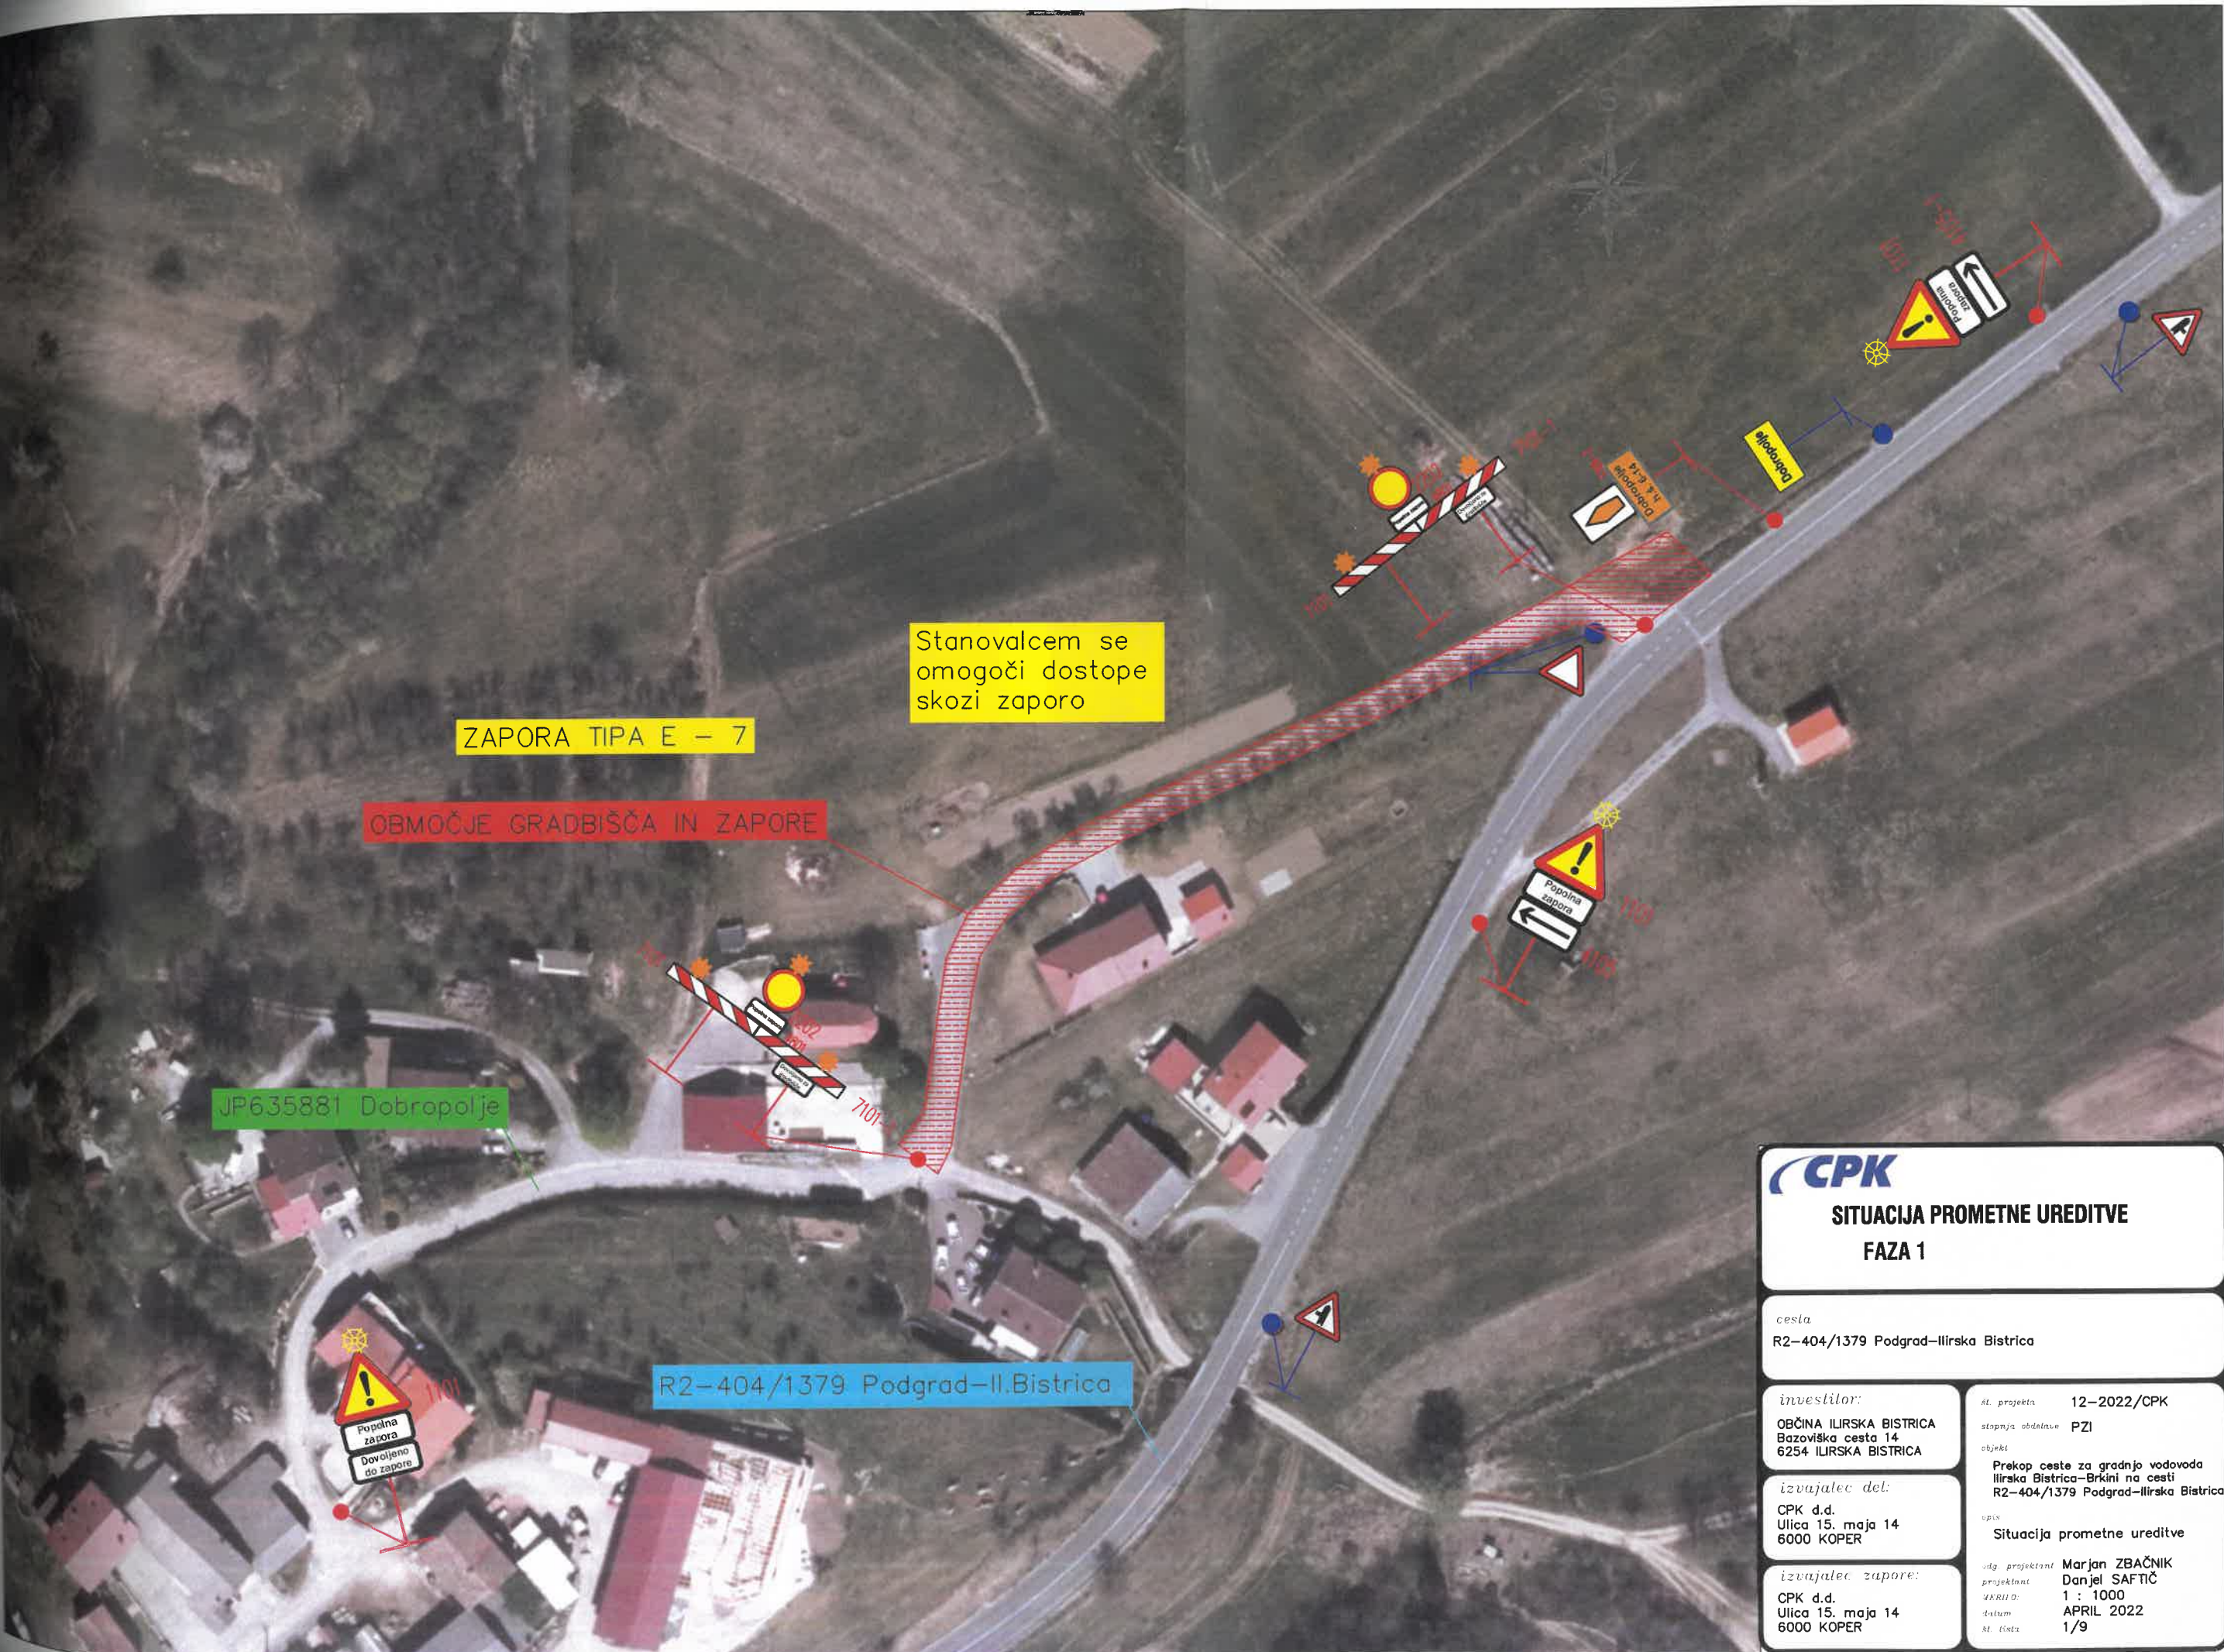

ZAPORA TIPA E – 7

Stanovalcem se omogoči dostope skozi zaporo

OBMOČJE GRADBIŠČA IN ZAPORE

JP635881 Dobropolje

R2-404/1379 Podgrad-Il.Bistrica



SITUACIJA PROMETNE UREDITVE
FAZA 1

cesta
R2-404/1379 Podgrad-Ilirska Bistrica

investitor:
OBČINA ILIRSKA BISTRICA
Bazoviška cesta 14
6254 ILIRSKA BISTRICA

izvajalec del:
CPK d.d.
Ulica 15. maja 14
6000 KOPER

izvajalec zapore:
CPK d.d.
Ulica 15. maja 14
6000 KOPER

št. projekta 12-2022/CPK
stopnja obdelave PZI

objekt
Prekop ceste za gradnjo vodovoda
Ilirska Bistrica-Brkini na cesti
R2-404/1379 Podgrad-Ilirska Bistrica

vrsta
Situacija prometne ureditve

avg. projektant Marjan ZBAČNIK
projektant Danjel SAFTIČ
skala 1 : 1000
datum APRIL 2022
št. lista 1/9



**SITUACIJA PROMETNE UREDITVE
FAZA 1**

cesta
R2-404/1379 Podgrad-Ilirska Bistrica

investitor:
OBČINA ILIRSKA BISTRICA
Bazoviška cesta 14
6254 ILIRSKA BISTRICA

izvajalec del:
CPK d.d.
Ulica 15. maja 14
6000 KOPER

izvajalec zapore:
CPK d.d.
Ulica 15. maja 14
6000 KOPER

št. projekta 12-2022/CPK
stopnja obdelave PZI

objekt
Prekop ceste za gradnjo vodovoda
Ilirska Bistrica-Brkini na cesti
R2-404/1379 Podgrad-Ilirska Bistrica

vrsta
Situacija prometne ureditve

avtor projekta Marjan ZBAČNIK
projektant Danjel SAFTIČ
1 : 1000
datum APRIL 2022

ZAPORA TIPA E – 6

OBMOČJE GRADBIŠČA IN ZAPORE

Stanovalcem se
omogoči dostope
skozi zaporo

JP635881 Dobropolje

R2-404/1379 Podgrad-Il.Bistrica



SITUACIJA PROMETNE UREDITVE FAZA 2

cesta

R2-404/1379 Podgrad-Ilirska Bistrica

investitor:

OBČINA ILIRSKA BISTRICA
Bazoviška cesta 14
6254 ILIRSKA BISTRICA

izvajalec del:

CPK d.d.
Ulica 15. maja 14
6000 KOPER

izvajalec zapore:

CPK d.d.
Ulica 15. maja 14
6000 KOPER

št. projekta 12-2022/CPK

stopnja obdelave PZI

objekt

Prekop ceste za gradnjo vodovoda
Ilirska Bistrica-Brkini na cesti
R2-404/1379 Podgrad-Ilirska Bistrica

vrsta

Situacija prometne ureditve


odg. projektant Marjan ZBAČNIK

projektant Danjel SAFTIČ

1 : 1000

datum APRIL 2022

št. lista 2/9

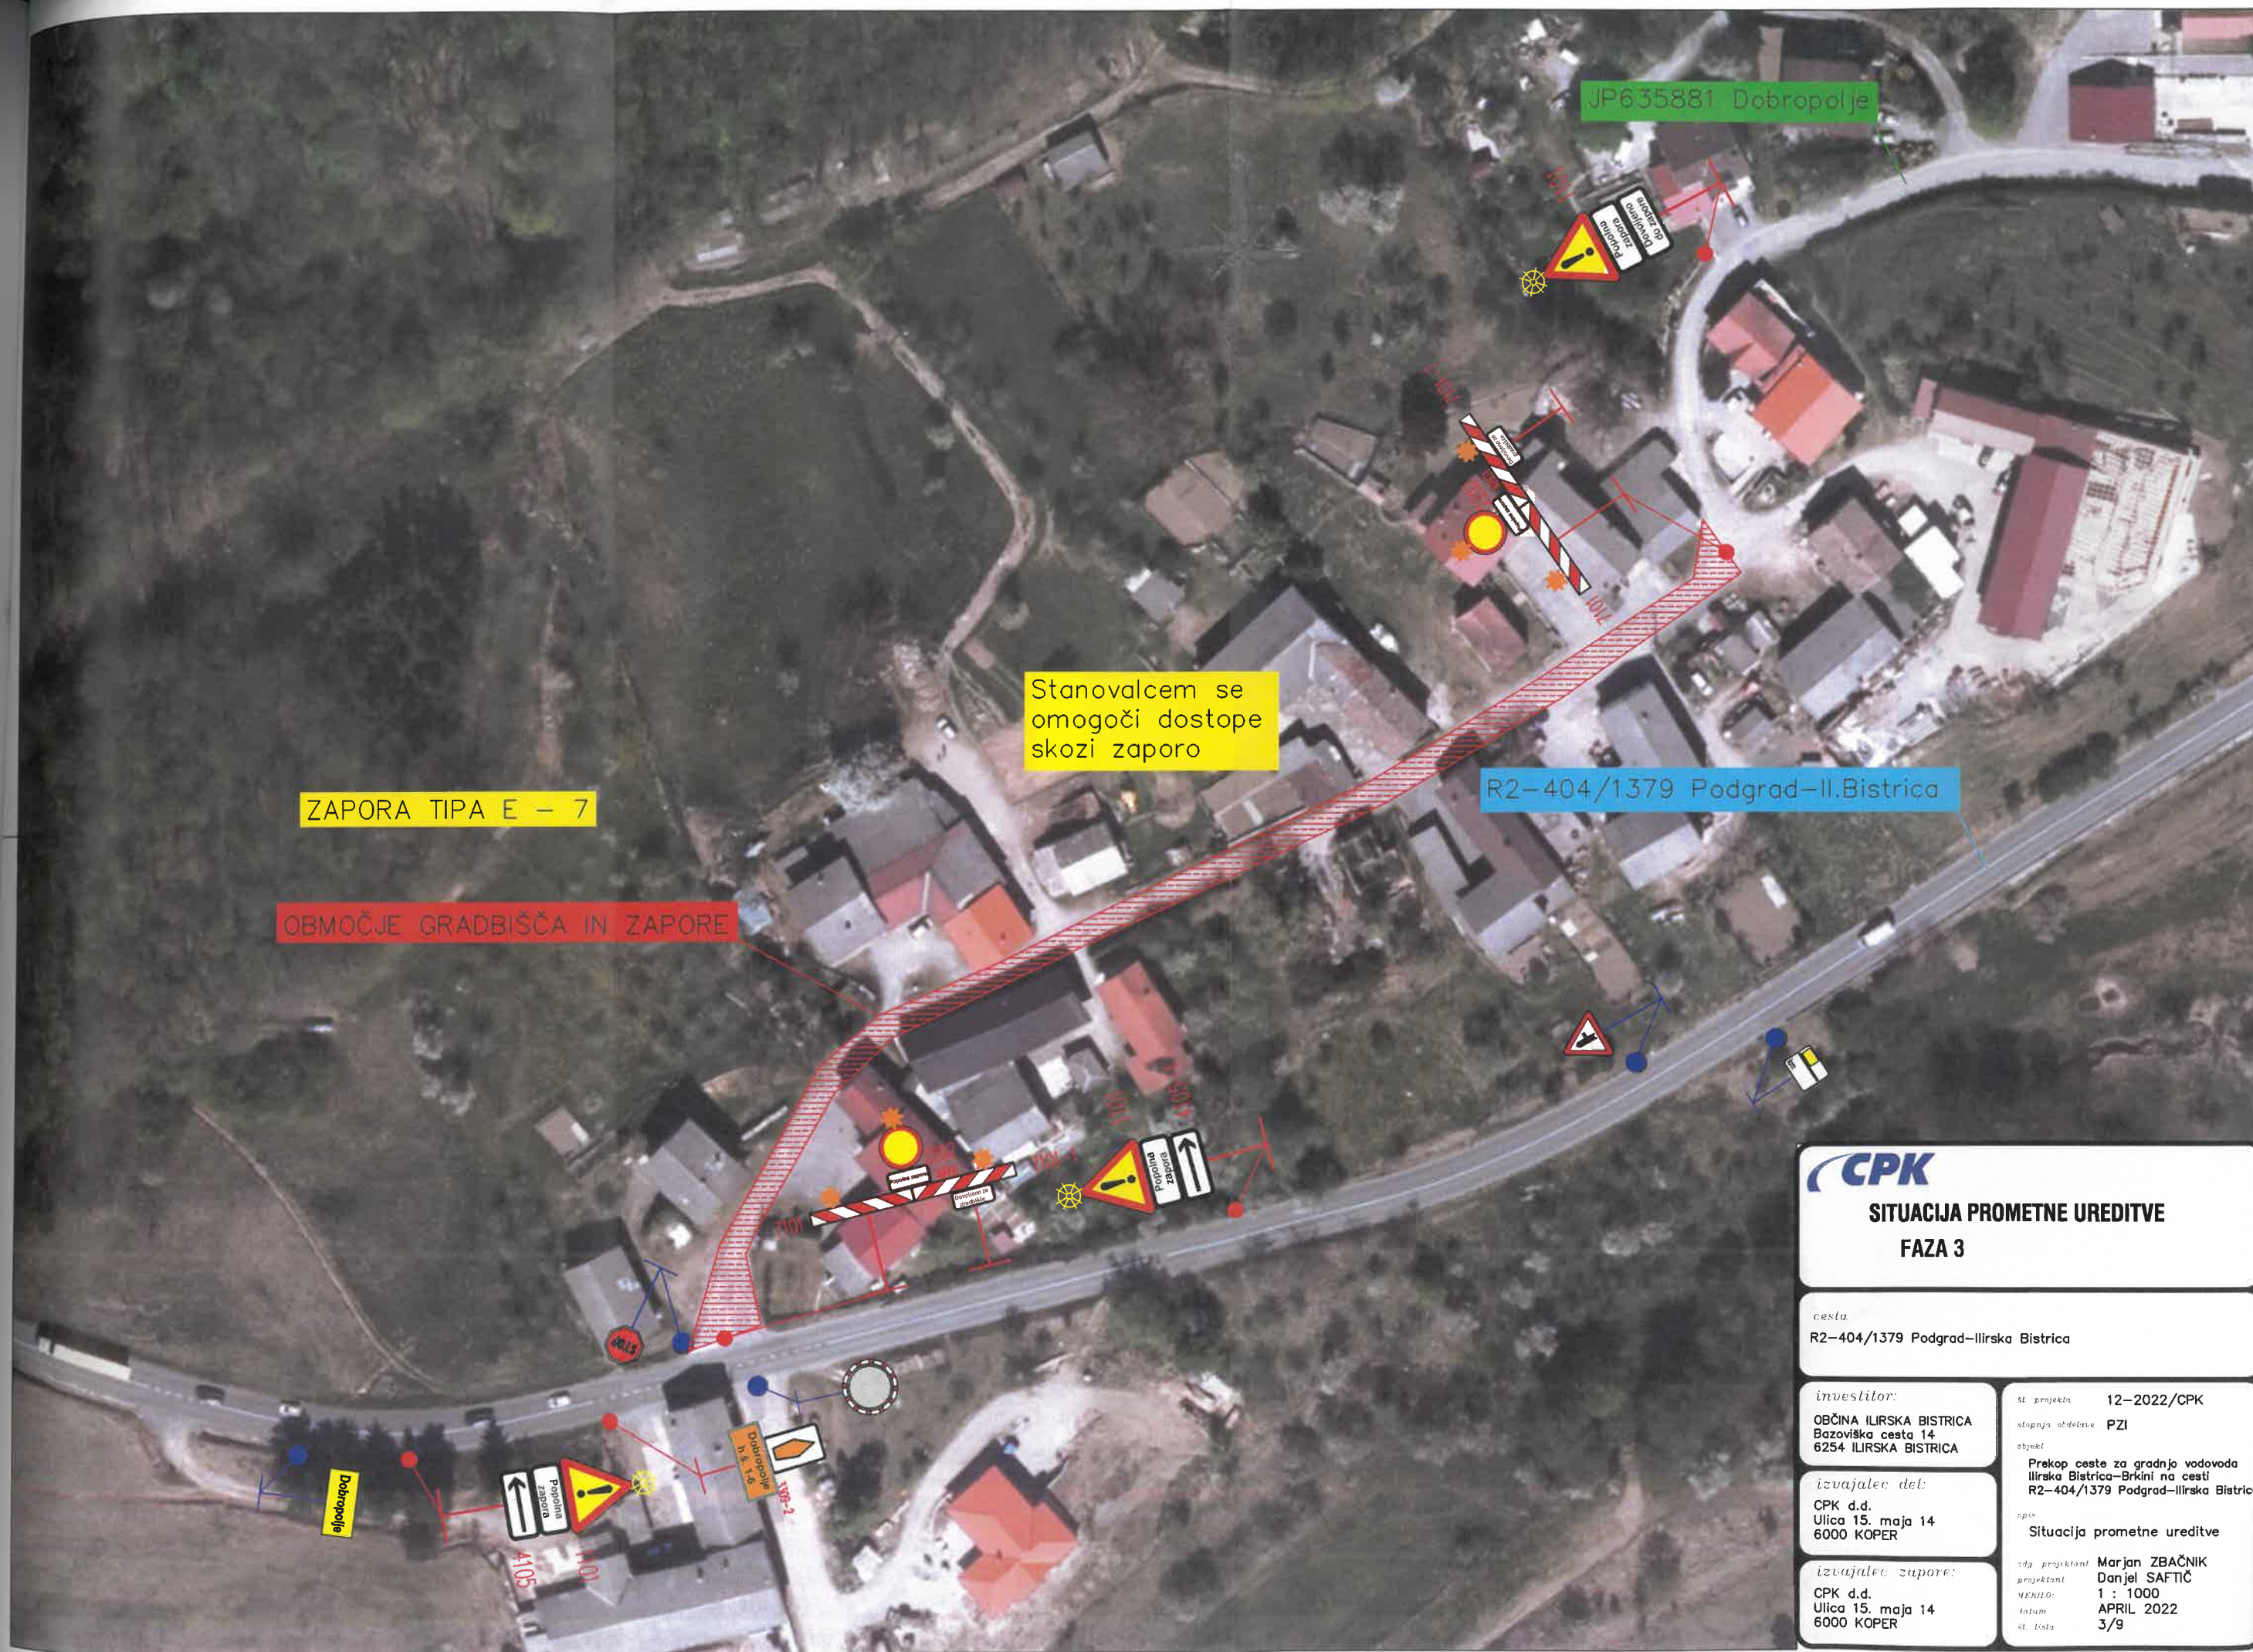

JP635881 Dobropolje

Stanovalcem se omogoči dostope skozi zaporo

ZAPORA TIPA E – 7

R2-404/1379 Podgrad-Il.Bistrica

OBMOČJE GRADBIŠČA IN ZAPORE

CPK

**SITUACIJA PROMETNE UREDITVE
FAZA 3**

cesta
R2-404/1379 Podgrad-Ilirska Bistrica

investitor:
OBČINA ILIRSKA BISTRICA
Bazoviška cesta 14
6254 ILIRSKA BISTRICA

izvajalec del:
CPK d.d.
Ulica 15. maja 14
6000 KOPER

izvajalec zapore:
CPK d.d.
Ulica 15. maja 14
6000 KOPER

št. projekta 12-2022/CPK
stopnja obdelave PZI


objekt
Prekop ceste za gradnjo vodovoda
Ilirska Bistrica-Brkini na cesti
R2-404/1379 Podgrad-Ilirska Bistrica

opis
Situacija prometne ureditve

zdg. projektant
projektant
MARIČIČ
datum
1 : 1000
APRIL 2022
3/9

Marjan ZBAČNIK

Danijel SAFTIČ

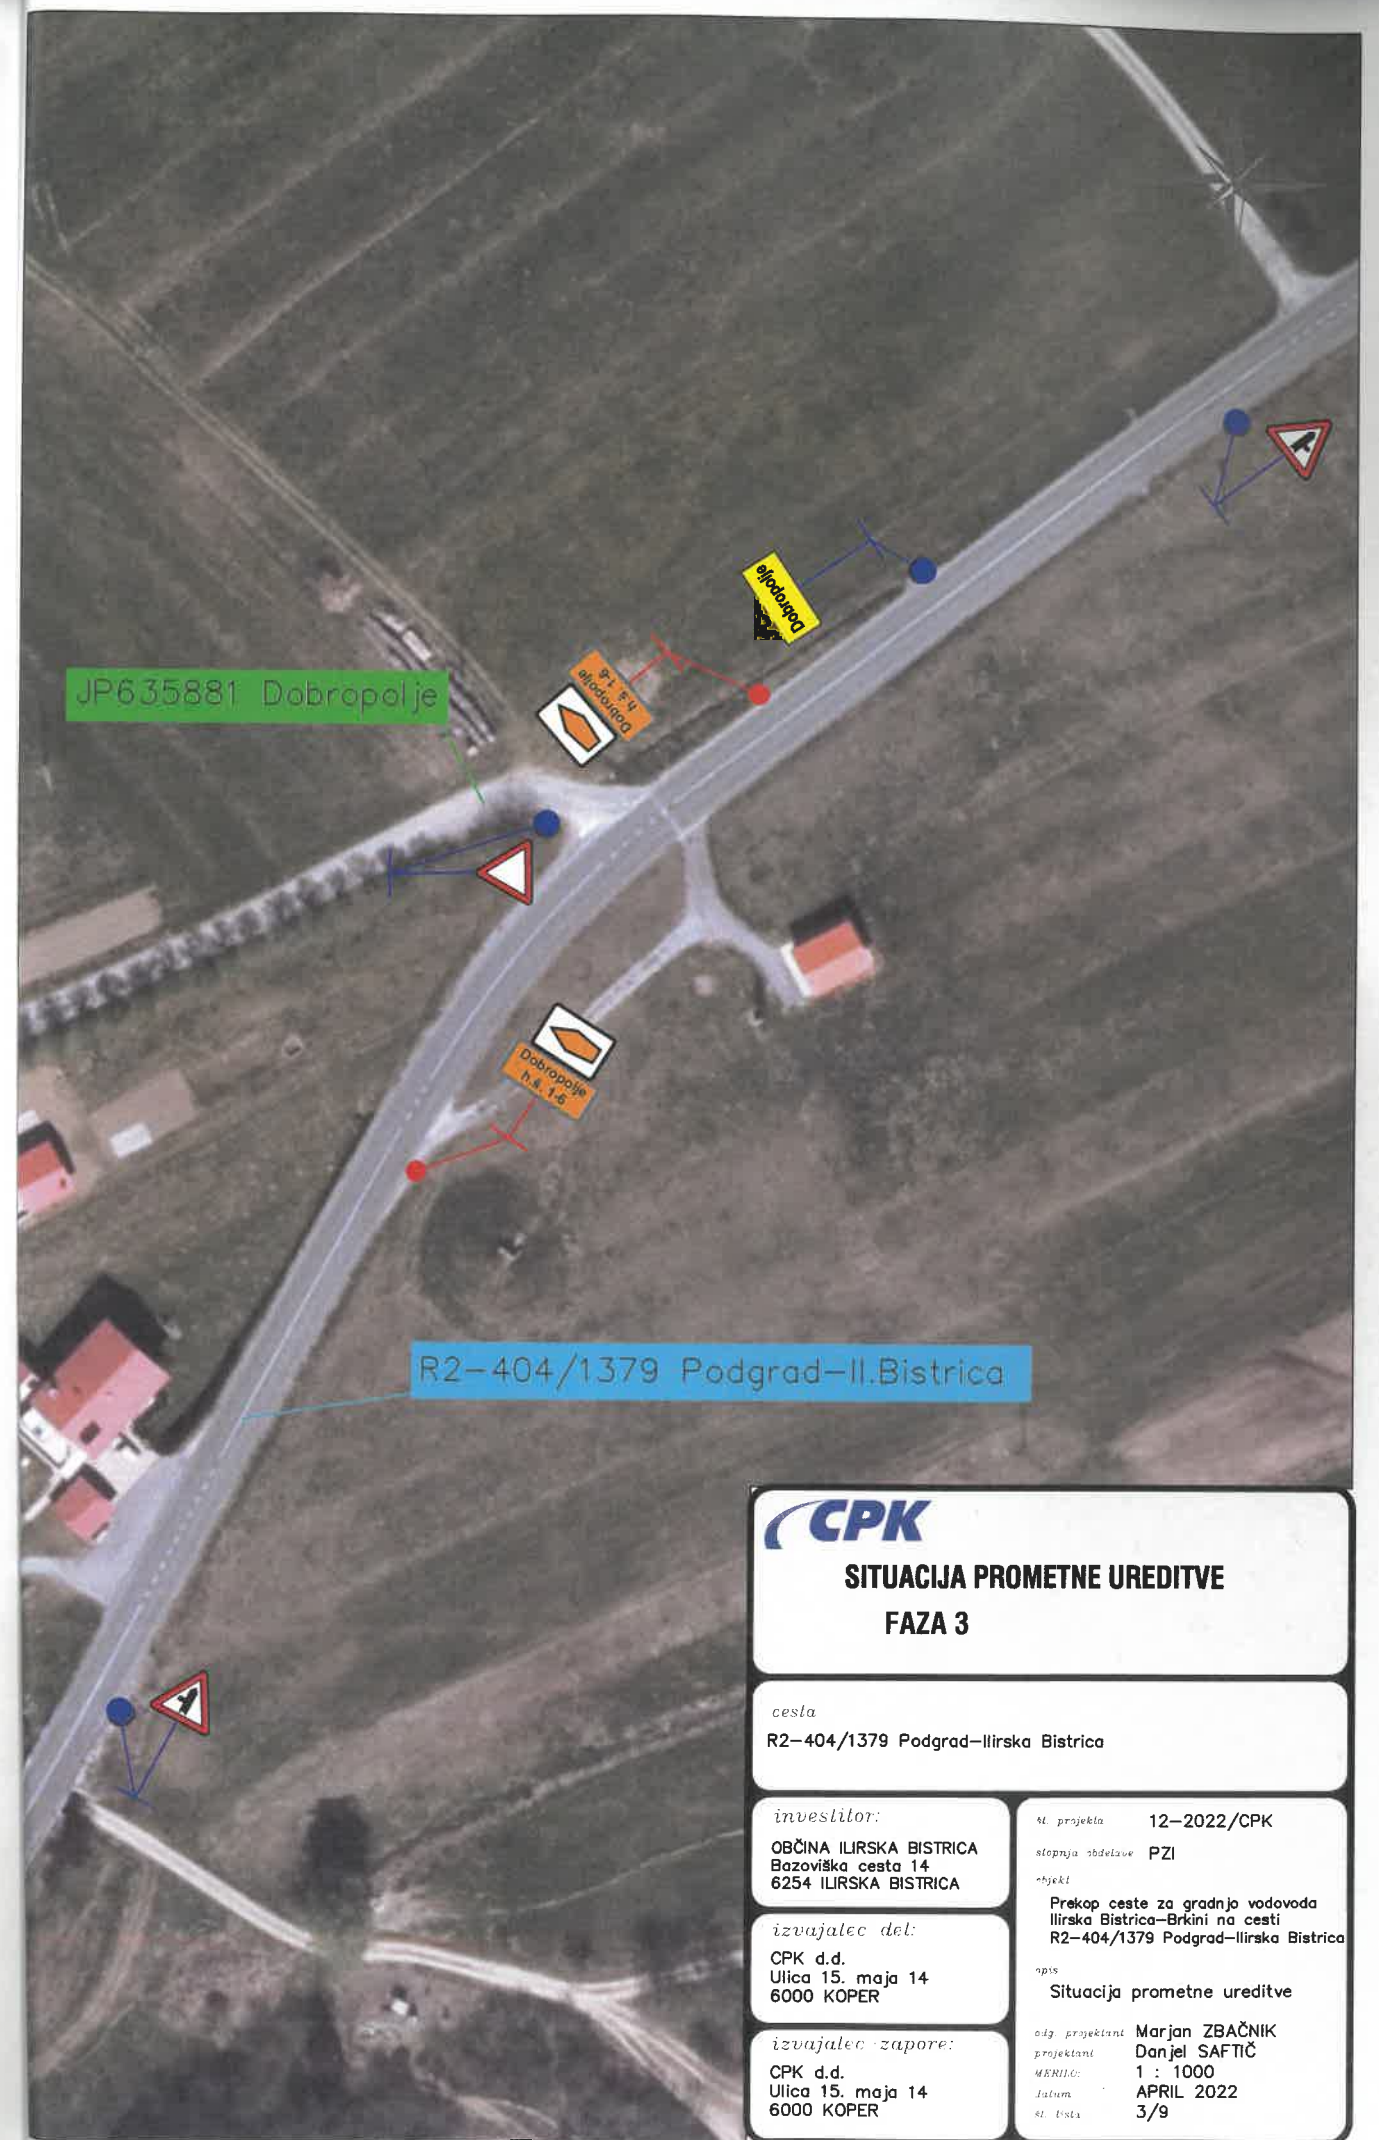

SITUACIJA PROMETNE UREDITVE FAZA 3

cesta
R2-404/1379 Podgrad-Ilirska Bistrica

investitor:
OBČINA ILIRSKA BISTRICA
Bazoviška cesta 14
6254 ILIRSKA BISTRICA

izvajalec del:
CPK d.d.
Ulica 15. maja 14
6000 KOPER

izvajalec zapore:
CPK d.d.
Ulica 15. maja 14
6000 KOPER

št. projekta 12-2022/CPK
stopnja izdelave PZI
*objekt
Prekop ceste za gradnjo vodovoda
Ilirska Bistrica-Brkini na cesti
R2-404/1379 Podgrad-Ilirska Bistrica

vrsta
Situacija prometne ureditve

odg. projektant
projektant
MERILO:
datum
št. lista
Marjan ZBAČNIK
Danjel SAFTIČ
1 : 1000
APRIL 2022
3/9