TLORIS KONSTRUKCIJE

M 1:100

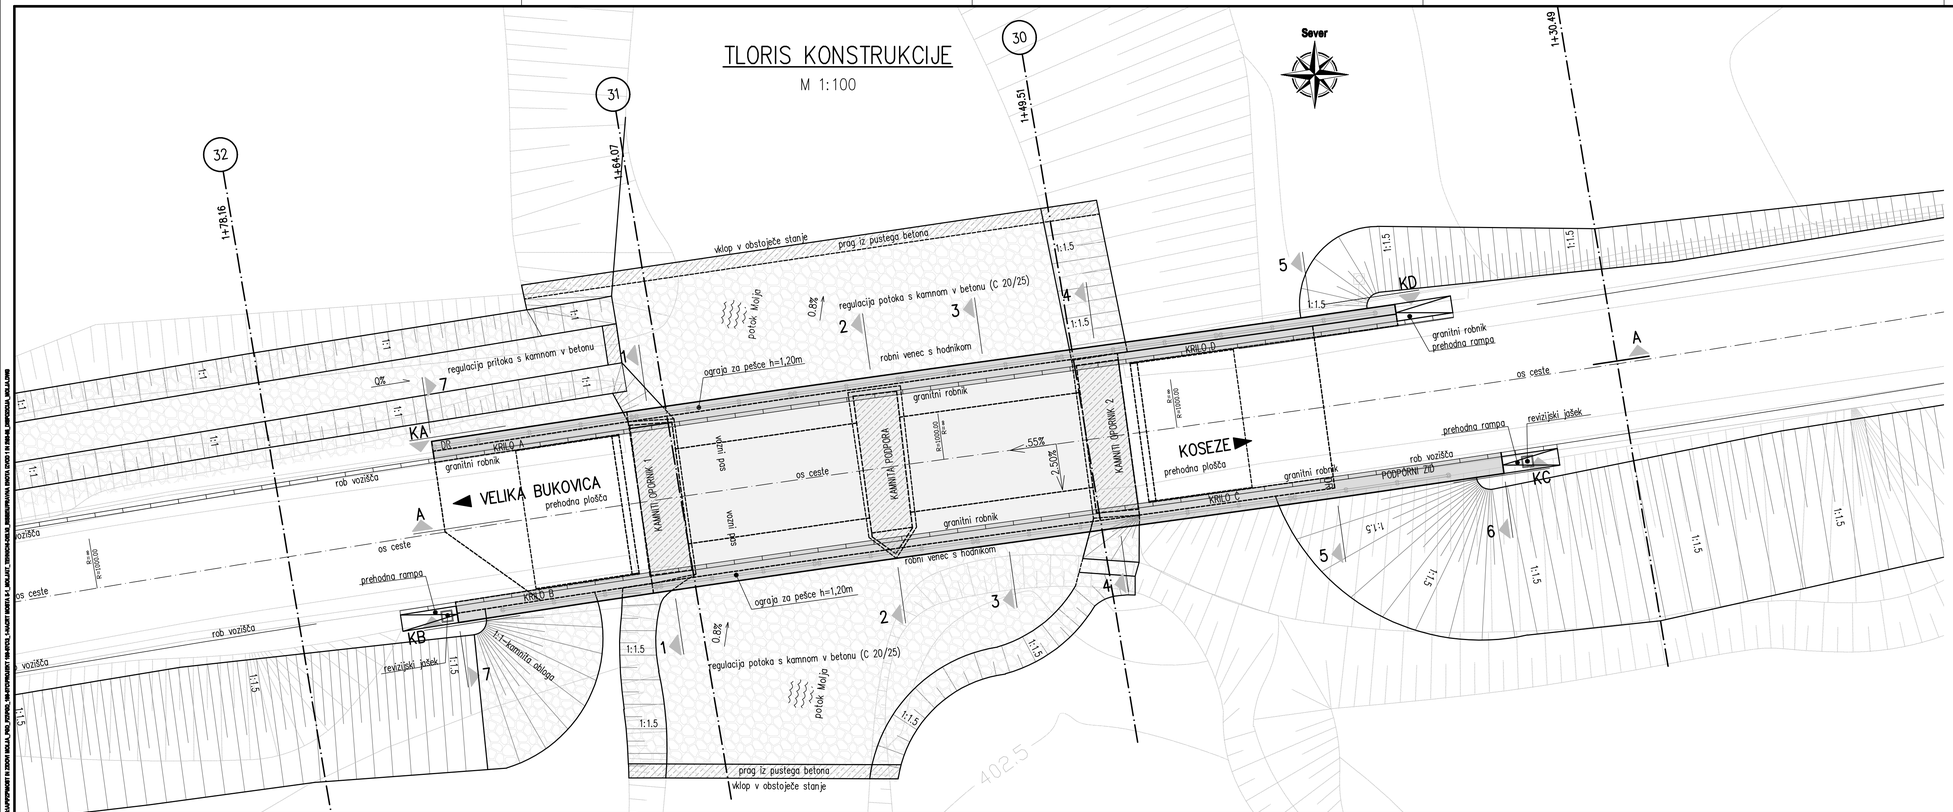

KARAKTERISTIKE MATERIALOV PO SIST EN 206-1

ELEMENT	BETON	ARMATURA	ZAŠČITNI SLOJ
HODNIKI IN ROBNI VENCI	C30/37, PV-II, XF4, XD3, Dmax=22 mm, AB*	S500 B	4.5 cm
ZGORNJA KONSTRUKCIJA	C30/37, PV-II, XF2, XD1, Dmax=32 mm, AB	S500 B	4.5 cm
OPORNIK, KRILA IN ZIDOVI	C30/37, PV-II, XF2, XD2, Dmax=32 mm, AB	S500 B	5.0 cm
TEMELJI	C30/37, PV-II, XC2, Dmax=32 mm, AB	S500 B	5.0 cm
PODLOŽNI BETON	C12/15, XC0, Dmax= 16mm	NEARMIRAN	
BETON ZA TLAKOVANJE JARKA	C20/25, XC0, Dmax= 16mm	NEARMIRAN	

*Opomba: AB-armiran beton

NOVE KONSTRUKCIJE SE IZVEDEJO PO PRIONCIPU BELE KADI !

Št. spremembe:	Opis spremembe:	Datum:	Podpis:

PROJEKTANT:

GINEX International d.o.o.
PROJEKTIVNI BIRO
IZS G-0486

PODIZVAJALEC:

ODGOVORNI VODJA PROJEKTA: Domagoj BAČIČ, u.d.i.g.	EIDNT. ŠT. IZS: G-0237
ODGOVORNI PROJEKTANT: Domagoj BAČIČ, u.d.i.g.	EIDNT. ŠT. IZS: G-0237
PROJEKTANT BODELAVEC: Dalibor STANIČ, u.d.i.g.	EIDNT. ŠT. IZS: /
PROJEKTANT BODELAVEC:	EIDNT. ŠT. IZS:

ŠT. CODEKA: /
ARHIVSKA ŠT.:
FAZA/OBJEKT: 002/2160
ŠIFRA PISARE: G.219
PROFITOR ZA DRUGO KODO:

ŠT. PRILOGE: 04

INVESTITOR:

OBČINA ILIRSKA BISTRICA
BAZOVIŠKA CESTA 14
6250 ILIRSKA BISTRICA

CESTA / LOKACIJA: Lokalna cesta LC 135120 Koseze - Velika Bukovica

OBJEKT: OBNOVA MOSTU NAD POTOKOM MOLJA

OPIS PISARE: PROJEKTIRANO STANJE
Tloris konstrukcije

MERILO: 1:100

Š. PROJEKTA: 109-07C
Š. MAPE: 109-07C/3-1
VRSTA MAPE: 3/1 Načrt gradbenih konstrukcij
ŠIFRA CC: CC-SI 21410

VRSTA PROJEKTA: PGD
DATUM: september 2008

AVTOR PISARE: GINEX International d.o.o.
EIDNT. Š. PISARE: 109-07C/3-1/04

Vsa pravna priročna. Pogodbna dokumentacija je last podjetja Ginex International d.o.o., ki je tudi nosilec avtorskih pravic. Brez pisne soglasbe ni dovoljena uporaba ali razmnoževanje dokumentacije niti v celoti niti v kakšni tudi drugi obliki.

© COPYRIGHT BY GINEX WELLA, PRO, DYNAMIC, SMART PRODUCT, SMART, VERSIONS 5.4 (WELAD, DYNAMIC, SMART, VERSIONS 5.4 (WELAD, DYNAMIC, SMART, VERSIONS 5.4 (WELAD, DYNAMIC, SMART, VERSIONS 5.4 (WELAD