

Foto 1

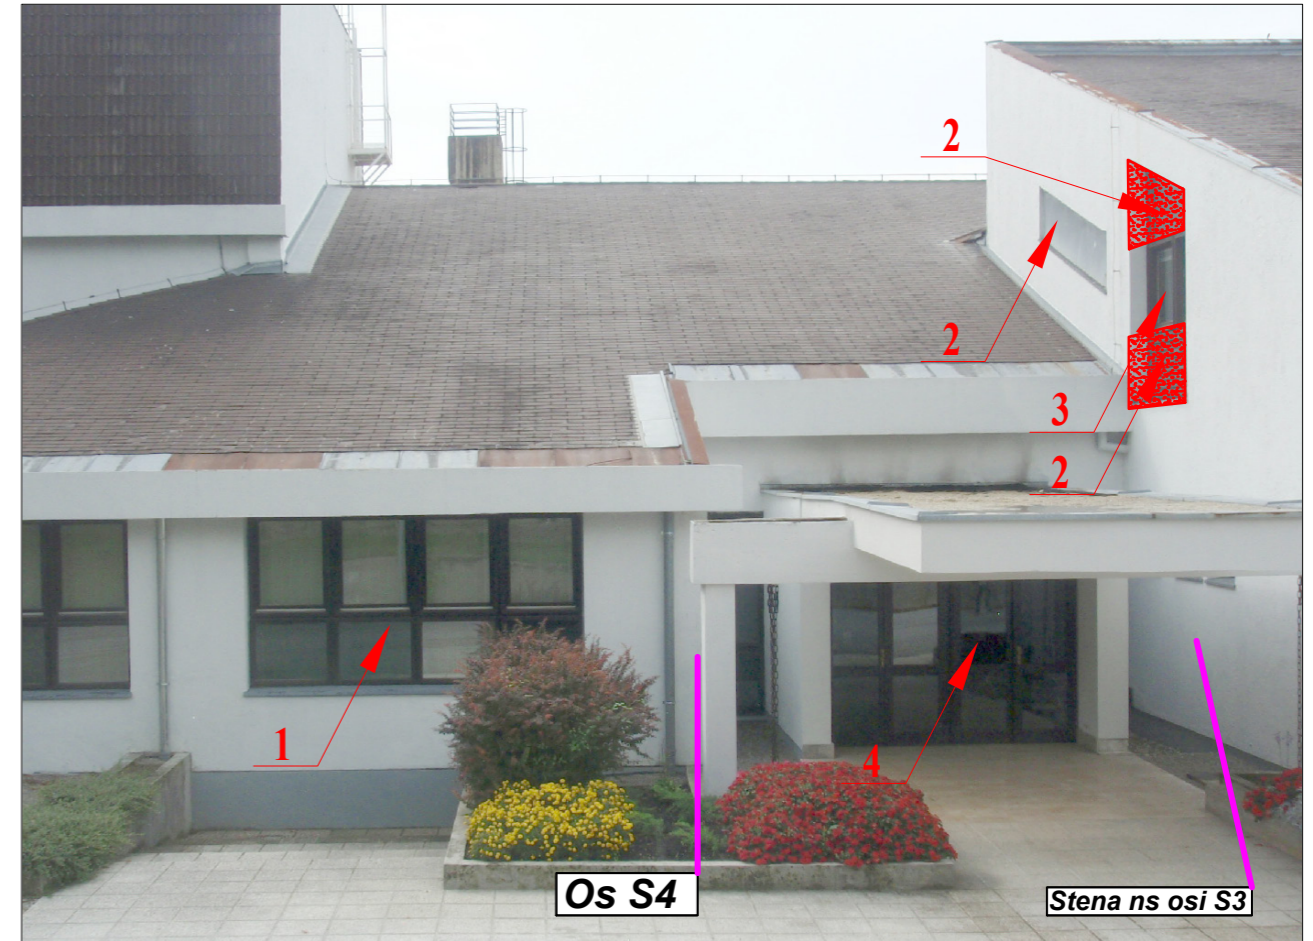


Foto 2




Foto 3

Severna fasada - od osi S5 do osi S2

- 1 Menjava stavbnega pohištva, enako obstoječemu
 - 2 Demontaža in pozidava odprtine
 - 3 Demontaža rešetk
 - 4 Menjava stavbnega pohištva vhoda, enako obstoječemu
 - 5 Menjava stavbnega pohištva, enako obstoječemu
- *Vrata spodaj polnilo ne steklo (razen pri 4).
- Izdelava termoizolacijskega ovoja
- Izdelava fasade

Opomba:

Stavbno pohištvo je po velikosti potrebno prilagoditi odprtina po izvedbi nove fasade. Število okenskih kril v nizu smiselno prilagoditi velikosti odprtine.

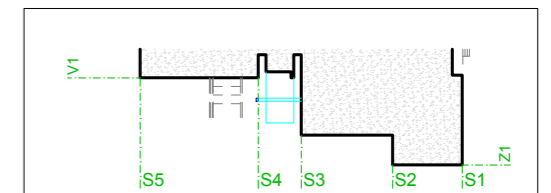

Projektant:

PROJEKT
NOVA GORICA d.d.

Investitor:

Občina Ilirska Bistrica
Bazoviška cesta 14
6250 Ilirska Bistrica

Objekt:

Dom na Vidmu
Gregorčičeva 4
6250 Ilirska Bistrica

Del objekta:

/

/

Vrsta načrta:

PZI za energetska sanacijo objekta

Vrsta projektne dokumentacije:

/

/

Številka načrta:

/

Številka projekta:

12 277

Risba:

PRIKAZ OBSTOJEČEGA STANJA OBJEKTA NA FOTOGRAFIJAH

SEVERNA FASADA - od osi S5 do osi S2

Merilo: NI v merilu

Odgovorni vodja projekta:

mag. Bernardka JURIČ, u.d.g.i.

Odgovorni projektant:

mag. Bernardka JURIČ, u.d.g.i.

Sodelavci:

Maca UHLIŘ, u.d.i.g., G-3145;

Igor LOBODA, graf.obl.

Andrej SEDEJ, u.d.i.g., G-2818

Datum:

oktober 2012

Spremembe:

/

/

Številka lista:

S - 2



Foto 4



Foto 5



Foto 6



Foto 7


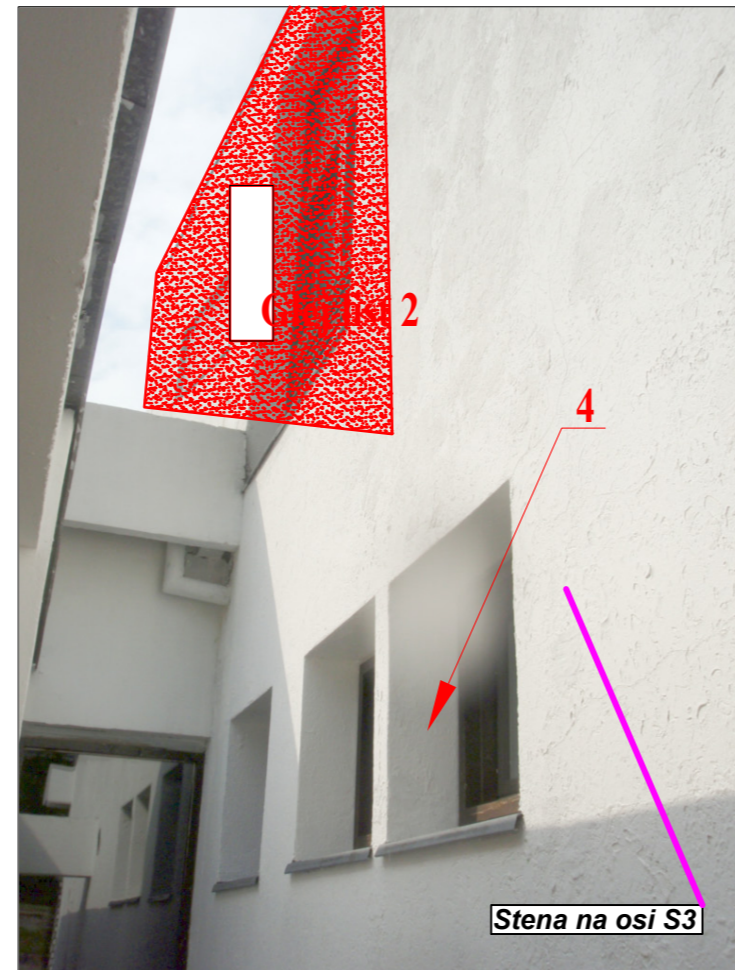


Foto 8

Severna fasada - vhod in niši ob vhodu med osema S4 in S3

- 1 Menjava stavbnega pohištva vhoda, enako obstoječemu
 - 2 Demontaža okna in pozidava odprtine
 - 3 Menjava stavbnega pohištva
 - 4 Menjava stavbnega pohištva enako obstoječemu
- Izdelava termoizolacijskega ovoja
 - Izdelava fasade

Opomba:
Stavbno pohištvo je po velikosti potrebno prilagoditi odprtinam po izvedbi nove fasade. Število okenskih kril v nizu smiselno prilagoditi velikosti odprtine.

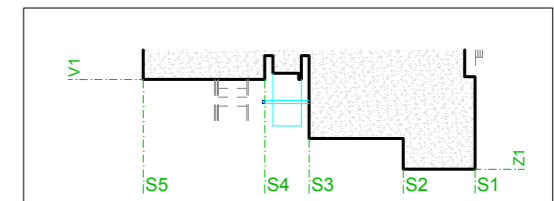

Projektant:

PROJEKT
NOVA GORICA d.d.

Investitor:

Občina Ilirska Bistrica
Bazoviška cesta 14
6250 Ilirska Bistrica

Objekt:

Dom na Vidmu
Gregorčičeva 4
6250 Ilirska Bistrica

Del objekta:

/

/

Vrsta načrta:

PZI za energetska sanacijo objekta

Vrsta projektna dokumentacije:

/

/

Številka načrta:

/

/

Številka projekta:

12 277

Risba:

PRIKAZ OBSTOJEČEGA STANJA OBJEKTA NA FOTOGRAFIJAH

SEVERNA FASADA - vhod in niši ob vhodu med osema S4 in S3

Merilo: NI v merilu

Odgovorni vodja projekta: Id. št. :

mag. Bernardka JURIČ, u.d.g.i. G-2329

Odgovorni projektant: Id. št. :

mag. Bernardka JURIČ, u.d.g.i. G-2329

Sodelavci: Maca UHLIŘ, u.d.i.g., G-3145; Andrej SEDEJ, u.d.i.g., G-2818

Igor LOBODA, graf.obl.

Datum: oktober 2012

Številka lista:

S - 3

Spremembe: /

/

/



Foto 9

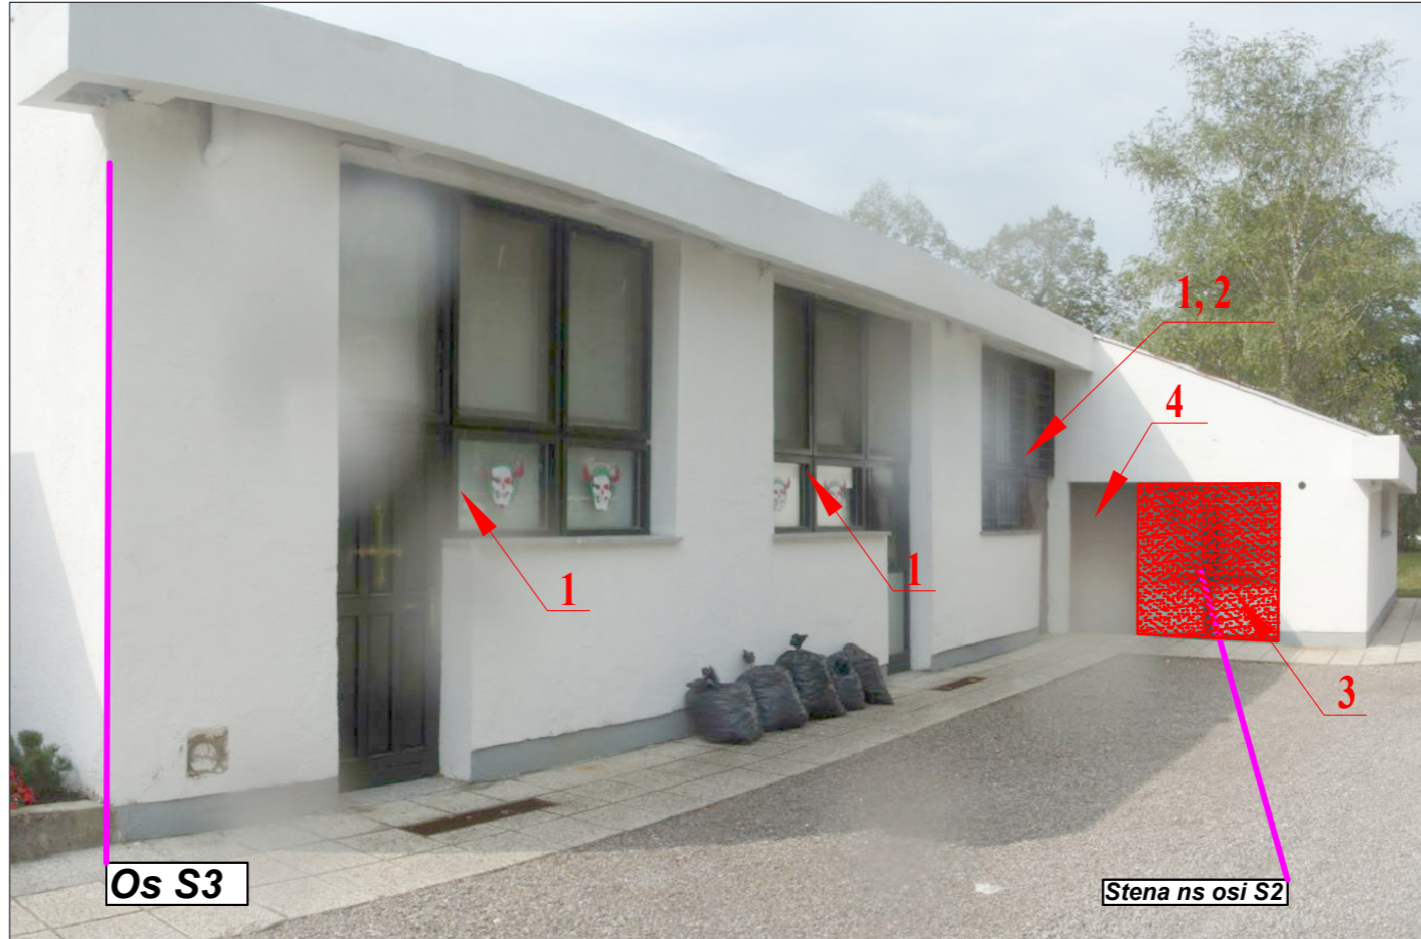


Foto 10


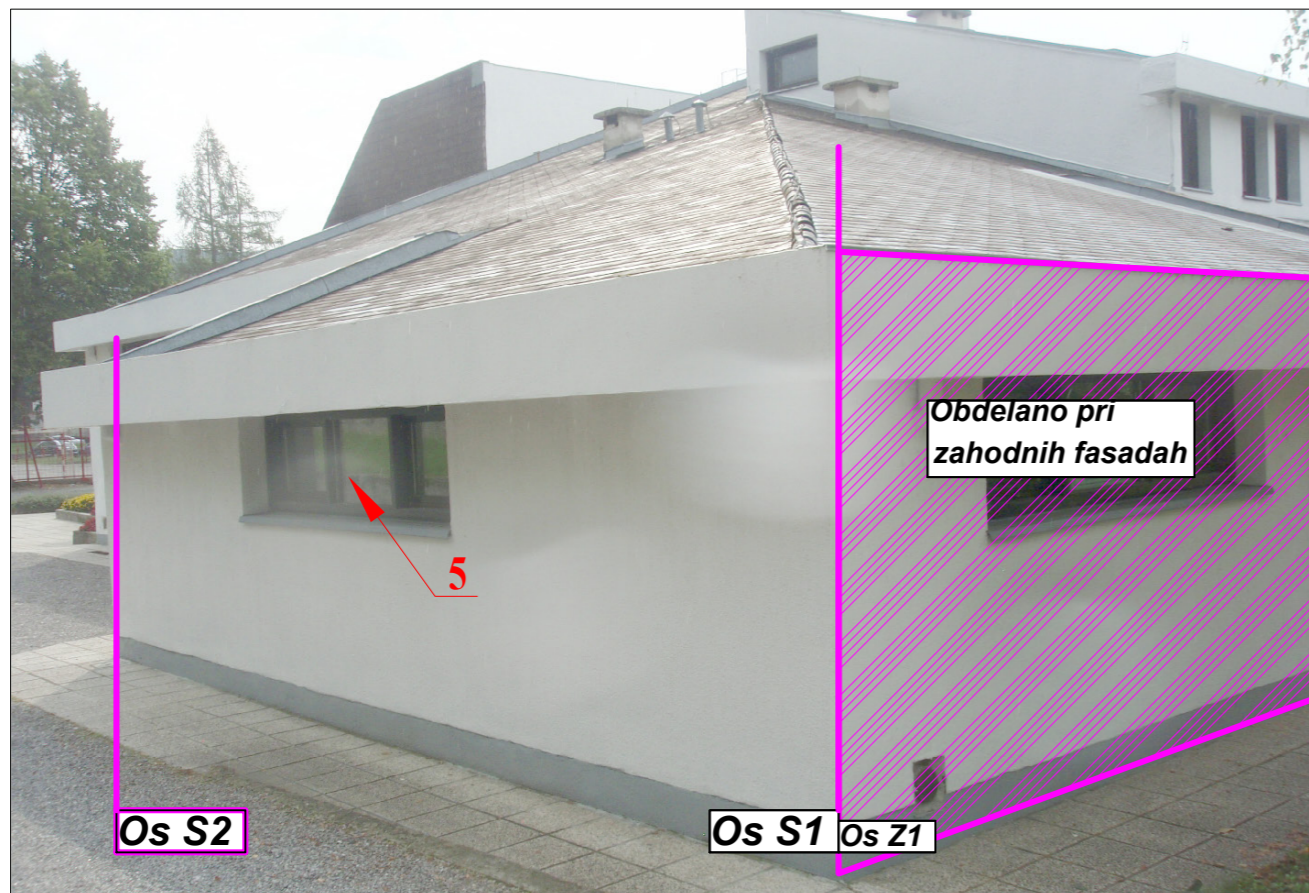


Foto 11

Severna fasada med osmi V3 in V1

- 1 Menjava stavbnega pohištva, enako obstoječemu (Vrata spodaj polnilo ne steklo)
- 2 Demontaža rešetk
- 3 Pozidava odprtine
- 4 Nova vrata
- 5 Menjava stavbnega pohištva enako obstoječemu
 - Izdelava termoizolacijskega ovoja
 - Izdelava fasade

Opomba:
Stavbno pohištvo je po velikosti potrebno prilagoditi odprtina po izvedbi nove fasade. Število okenskih kril v nizu smiselno prilagoditi velikosti odprtine.

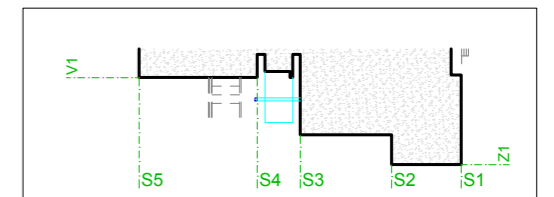

Projektant:

PROJEKT
NOVA GORICA d.d.

Investitor:

Občina Ilirska Bistrica
Bazoviška cesta 14
6250 Ilirska Bistrica

Objekt:

Dom na Vidmu
Gregorčičeva 4
6250 Ilirska Bistrica

Del objekta:

/

Vrsta načrta:

PZI za energetska sanacijo objekta

Vrsta projektne dokumentacije:
/ /

Številka načrta:
/

Številka projekta:
12 277

Risba:

PRIKAZ OBSTOJEČEGA STANJA OBJEKTA NA FOTOGRAFIJAH

SEVERNA FASADA med osmi V3 in V1

Merilo: NI v merilu

Odgovorni vodja projekta:

mag. Bernardka JURIČ, u.d.g.i.

Odgovorni projektant:

mag. Bernardka JURIČ, u.d.g.i.

Sodelavci:

Maca UHLIŘ, u.d.i.g., G-3145;

Igor LOBODA, graf. obl.

Andrej SEDEJ, u.d.i.g., G-2818



Datum:

oktober 2012

Spremembe:
/ /

Številka lista:

S - 4

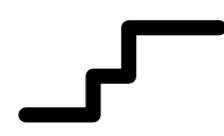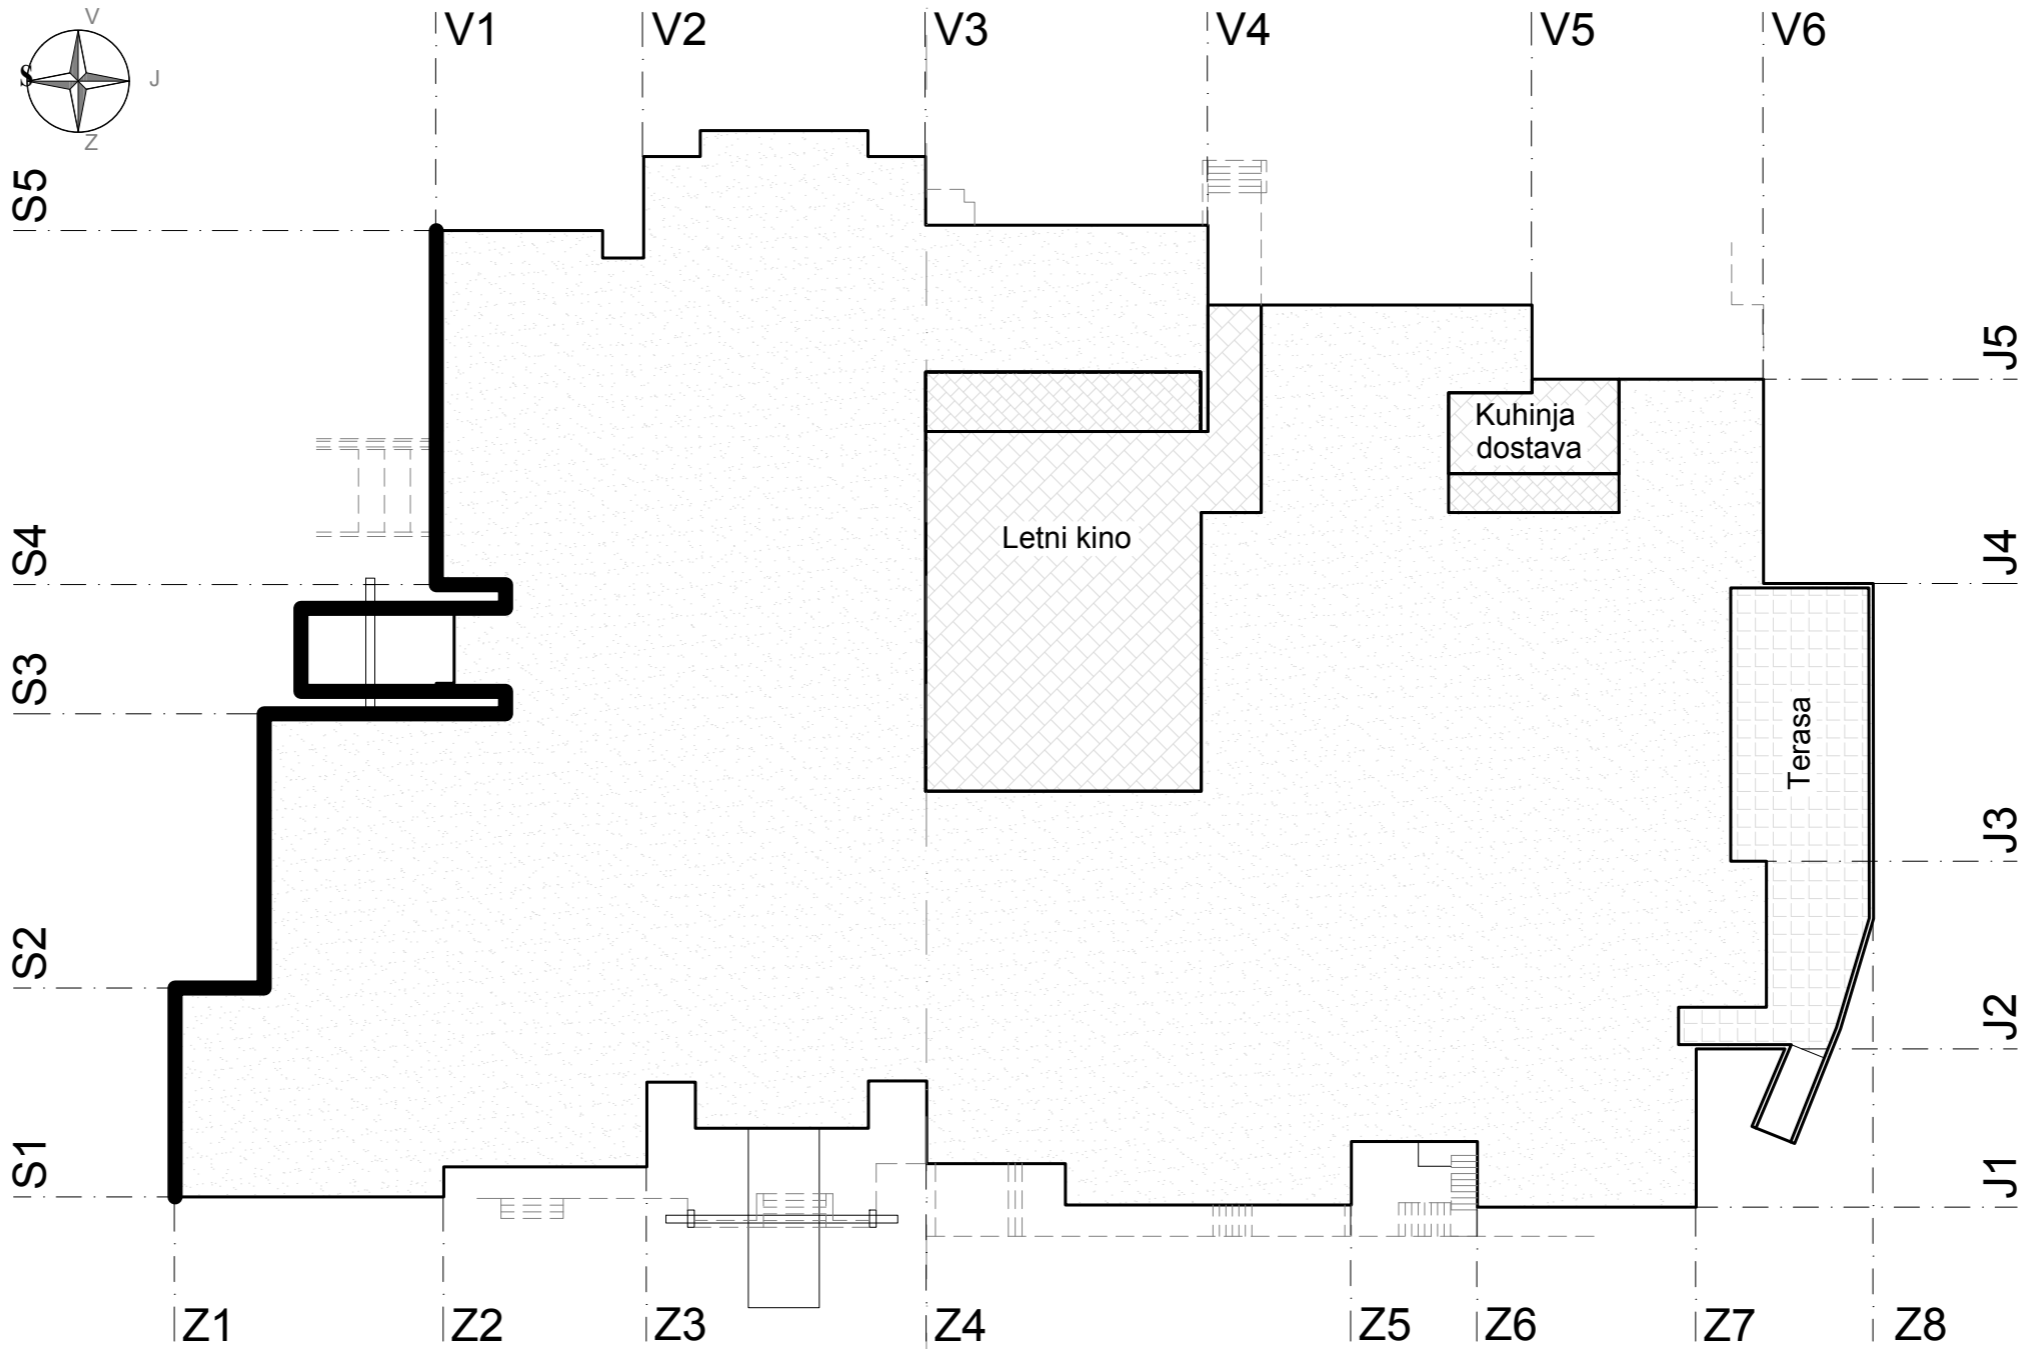

Del objekta, prikazan na načrtu

| | | | |
|--|--|--|-----------------|
| Projektant: PROJEKT NOVA GORICA d.d. | | Risba: SHEMATSKI PRIKAZ OBJEKTA (tloris) Z OZNAČBO DELA OBJEKTA, OBDELANEGA NA NAČRTU SEVERNA FASADA | |
| Investitor: Občina Ilirska Bistrica Bazoviška cesta 14 6250 Ilirska Bistrica | | Merilo: NI v merilu | |
| Objekt: Dom na Vidmu Gregorčičeva 4 6250 Ilirska Bistrica | | Odgovorni vodja projekta: | Id. št. : |
| Del objekta: / / | | mag. Bernardka JURICH, u.d.g.i. | G-2329 |
| Vrsta načrta: PZI za energetska sanacijo objekta | | Odgovorni projektant: | Id. št. : |
| / / | | mag. Bernardka JURICH, u.d.g.i. | G-2329 |
| Vrsta projektne dokumentacije: / / | | Sodelavci: Maca UHLIŘ, u.d.i.g., G-3145; Andrej SEDEJ, u.d.i.g., G-2818 Igor LOBODA, graf.obl. | Številka lista: |
| Številka načrta: / / | | Datum: oktober 2012 | S - 1 |
| Številka projekta: 12 277 | | Spremembe: / / | |