



GORVODNO 1 OD A1 DO A7

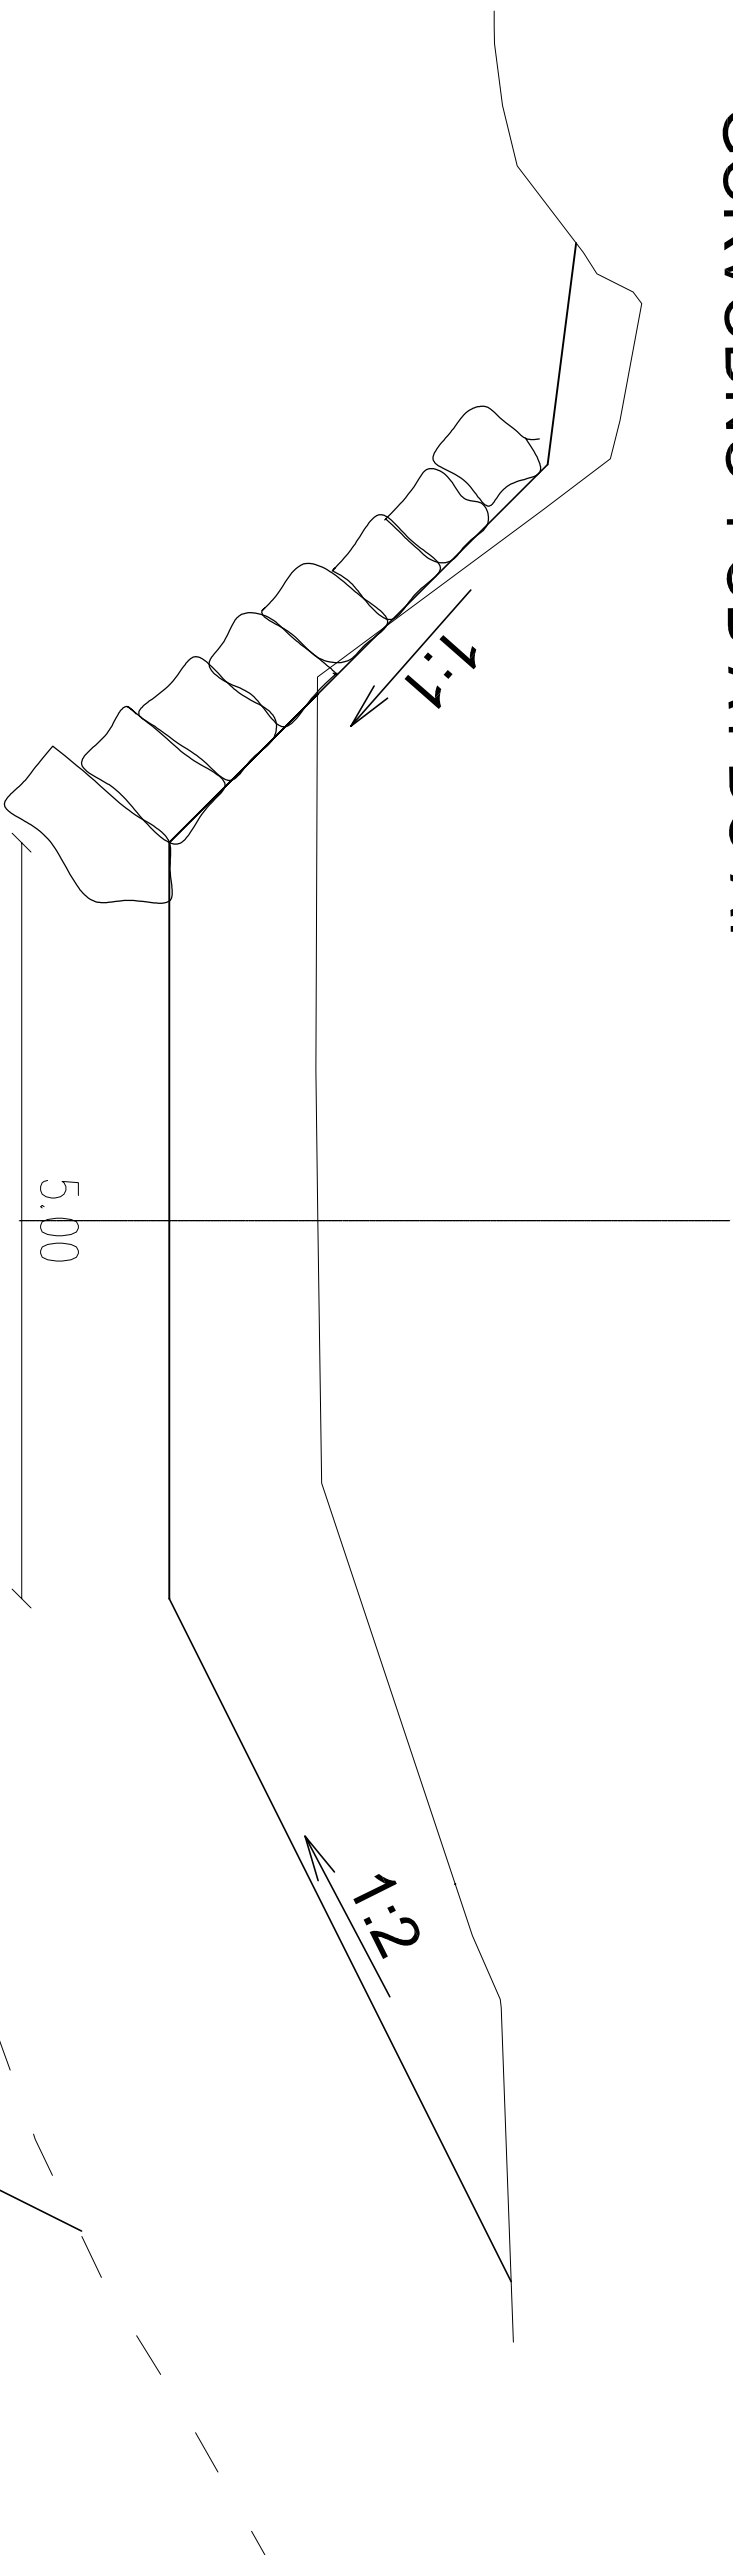

GORVODNO A7 DO A15

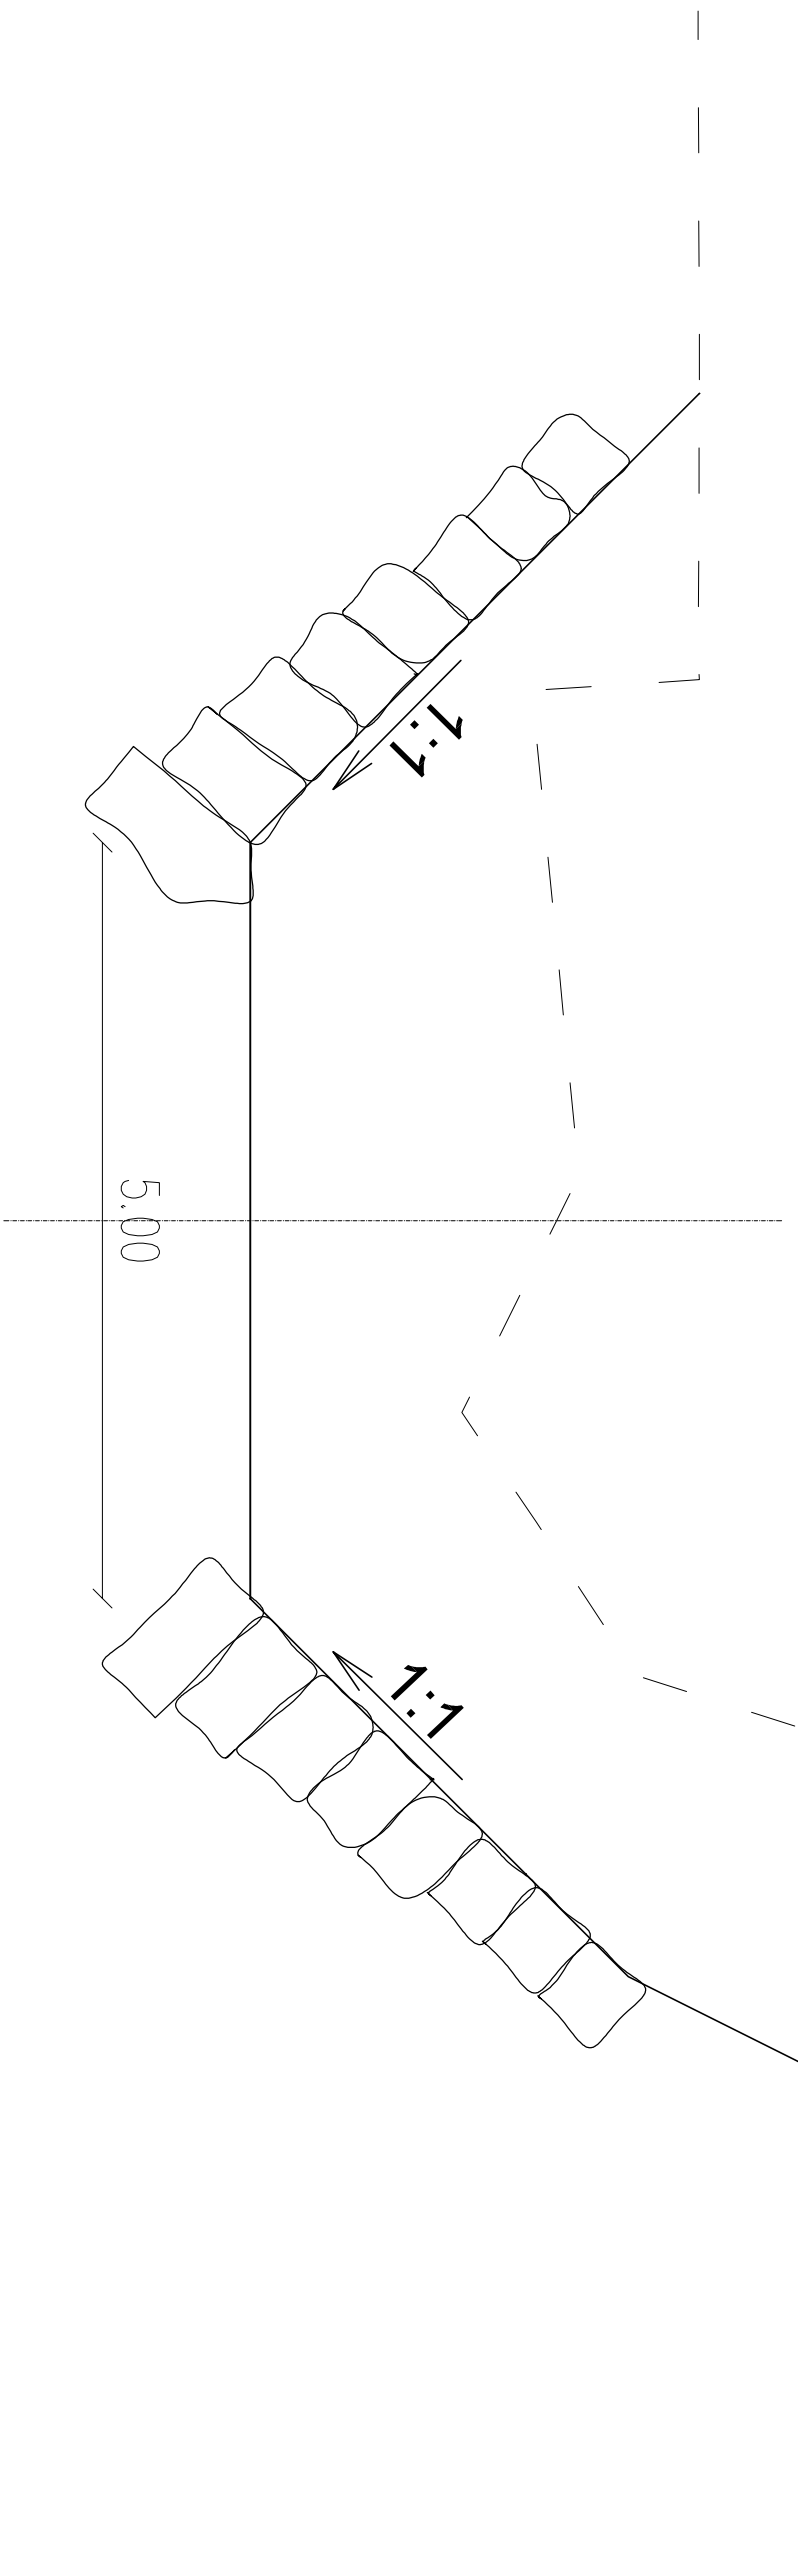


KARAKTERISTIČNA PREREZA GORVODNO

M 1:50

KRASINVEST

inženjering, projektiranje in geodetske storitve d.o.o. Sežana
Partizanska cesta 30, 6210 SEŽANA
tel.: +386 5 731 31 81, fax: +386 5 731 31 80
info@krasinvest.si, www.krasinvest.si, IZS: 1670

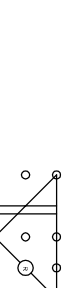

INVESTITOR / NAROČNIK:	OBČINA ILIRSKA BISTRICA Bazoviška cesta 14 6250 Ilirska Bistrica		
ODGOVORNI VODJA PROJEKTA: NATPISA DUJČIK VASIČ,	Podpis: Datum: 4/14	 univ. dipl. inž. gradb.	ODGOVORNI PROJEKTANT: ALMIR ČALAKOVIČ, dipl. inž. grad.  ALMIR ČALAKOVIČ, dipl. inž. grad. 
ŠTEVILKA PROJEKTA:	G - 0728	ŠTEVILKA NAČRTA:	15-034-002-G
MERILO:	1:50	ŠT. RISEB:	G3
KARAKTERISTIČNA PREREZA GORVODNO			
VSTA PROJEKNE DOKUMENTACIJE:	PZP-Projekt za izvedbo	VSTA NAČRTA:	"3/1" NAČRT GRADBENIH KONSTRUKCIJ
VSTA IN LOKACIJA OBJEKTA: MOST PRI BUBECU NA LC 135 100 ZAREČJE-BUBEC			
DATUM RISEB:	JANUAR 2015		
G - 3089			

No podlagi ZAKONA O AVTORSKIH IN SRODNIH PRAVICAH (UL. RS. št. 21/95) podjetje Krasinvest d.o.o. uveljavlja materialno avtorsko pravico, zato se dokumentacije ne sme kopirati ali posredovati tretjim osebam oz. kakorkoli uprabititi brez dovoljenja podjetja Krasinvest d.o.o.!