

LEGENDA

- armiran beton
- toplotna izolacija multipor
- zidak penobeton 450 kg/m<sup>3</sup>
- opečni votlak
- obstoječi zid, ki se ohrani
- rušitev
- tlak T1
- tlak T2
- obstoječa oprema, ki se ohrani
- nova oprema




KTP = ±0.00 = 412.00

DETAJL 1

4

naziv objekta	KUHINJA ZA CENTRALNI VRTEC
ime oziroma naziv investitorja	OBČINA ILIRSKA BISTRICA
vrsta projekta	PZI
vrsta načrta	ARHITEKTURA
ime, priimek, ident. št. odgovornega projektanta	VILJEM FABČIČ udia ZAPS 0050 A
ime oziroma naziv projektanta	STUDIO3 d.o.o. Ajdovščina
datum risbe	NOVEMBER 2013
prostor za evidentiranje sprememb	<b>Studio3</b>

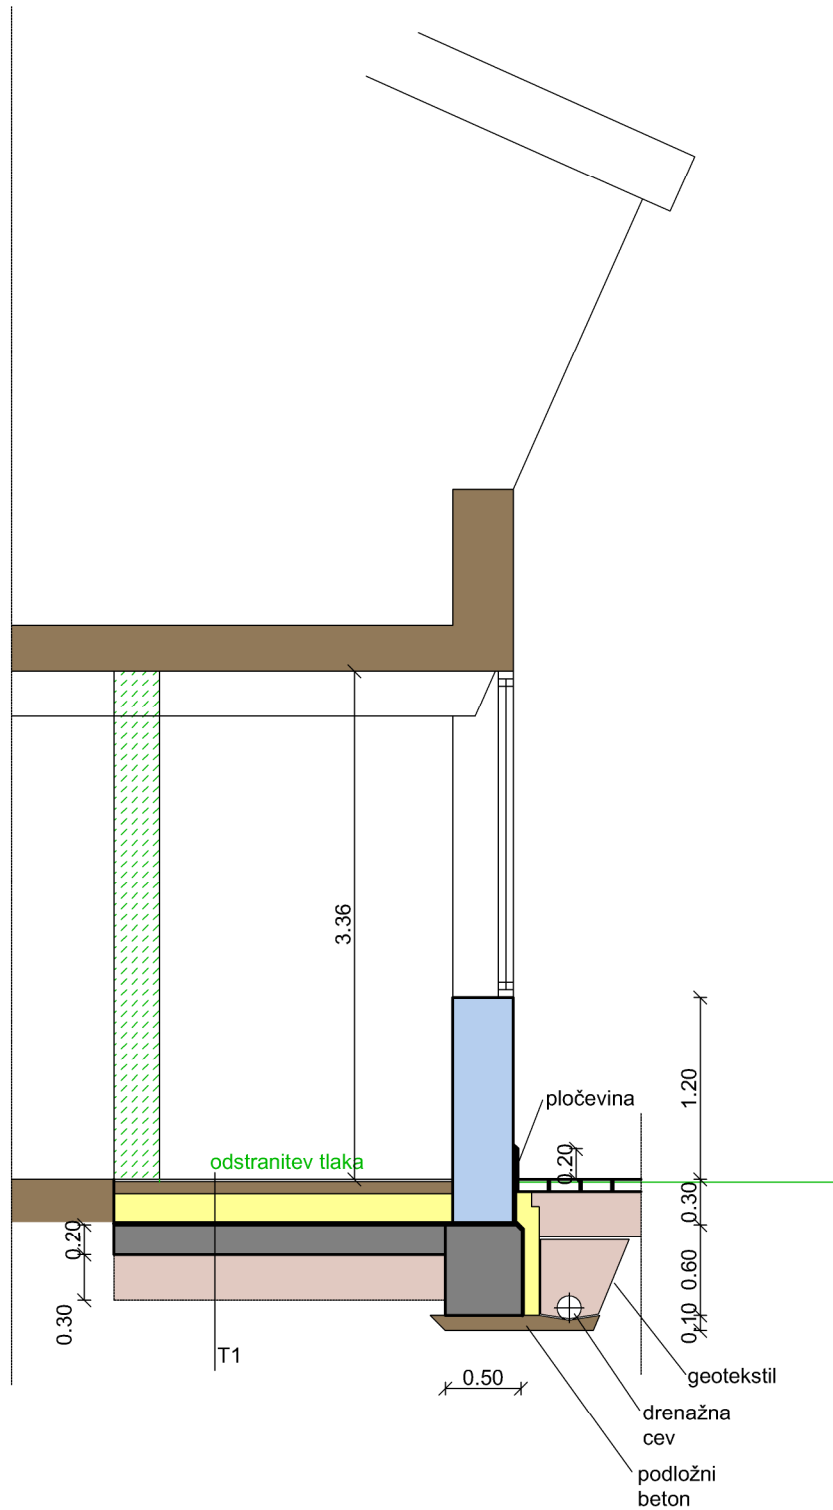

LEGENDA

- armiran beton
- toplotna izolacija multipor
- zidak penobeton 450 kg/m<sup>3</sup>
- opečni votlak
- obstoječi zid, ki se ohrani
- rušitev
- tlak T1
- tlak T2
- obstoječa oprema, ki se ohrani
- nova oprema




KTP = ±0.00 = 412.00

## PREČNI PREREZ

3

naziv objekta	KUHINJA ZA CENTRALNI VRTEC
ime oziroma naziv investitorja	OBČINA ILIRSKA BISTRICA
vrsta projekta	PZI
vrsta načrta	ARHITEKTURA
merilo	1:50
ime, priimek, ident. št. odgovornega projektanta	VILJEM FABČIČ udia ZAPS 0050 A
ime oziroma naziv projektanta	STUDIO3 d.o.o. Ajdovščina
datum risbe	NOVEMBER 2013
prostor za evidentiranje sprememb	<b>Studio3</b>

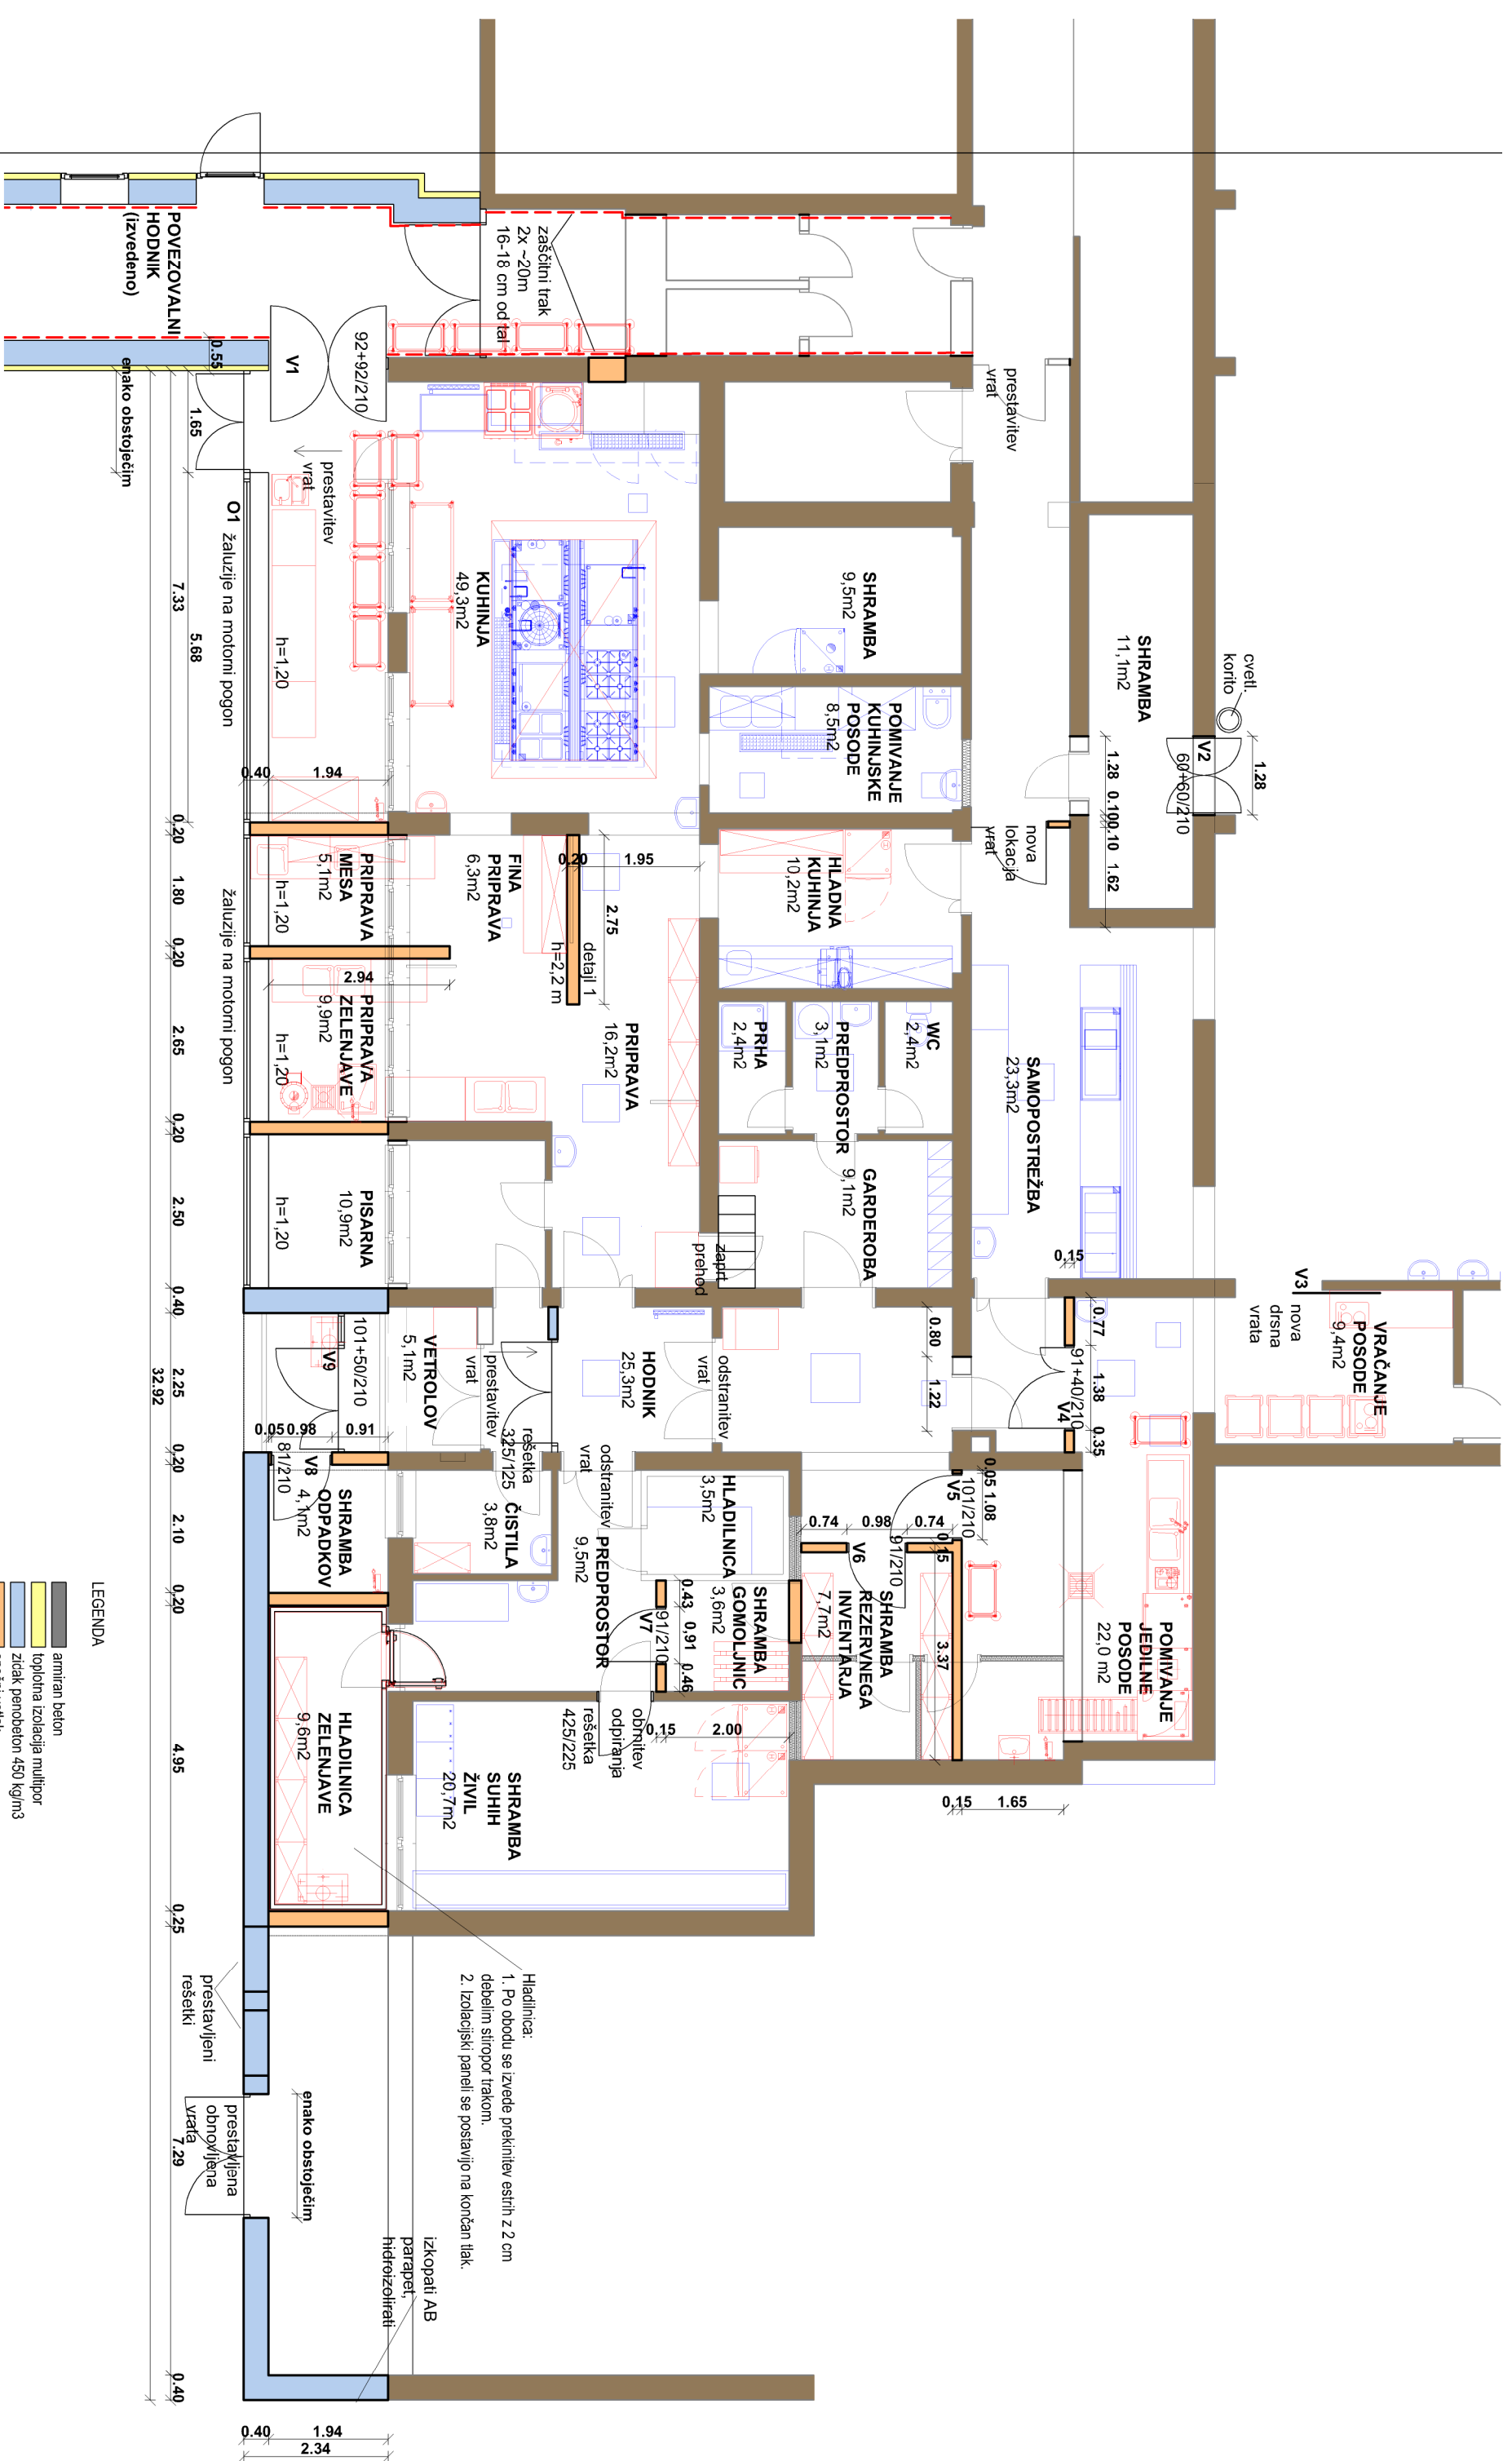

**LEGENDA**

- armiran beton
- toplotna izolacija multilpor
- zidak penobeton 450 kg/m<sup>3</sup>
- opečni voltek
- obstoječi zid, ki se ohrani
- obstoječa oprema, ki se ohrani
- nova oprema

Hladilnica:  
 1. Po obodu se izvede prekinitev estnih z 2 cm debelim stiropor trakom.  
 2. Izolacijski paneli se postavijo na korčan tlak.

KTP = ±0.00 = 412.00

**TLORIS PRITLIČJA**

	naziv objekta	KUHINJA ZA CENTRALNI VRIEC	
	ime oz. firma investitorja	OBČINA ILIRSKA BISTRICA	
	vrsta projekta	PZI	
	vrsta načrta	ARHITEKTURA	
	merilo	1:100	
	ime, priimek, identit. št. odgovornega projektanta	VILJEM FABČIČ, udiel ZAPS 0050 A	
	ime oz. firma naziv projektanta	STUDIO3 d.o.o. Aldoviščina	
	datum risbe	NOVEMBER 2013	
	prostor za evditeriranje sprememb	APRIL 2015	