TIPSKI PREČNI PROFIL
V NASIPU
TPP = 6.90m

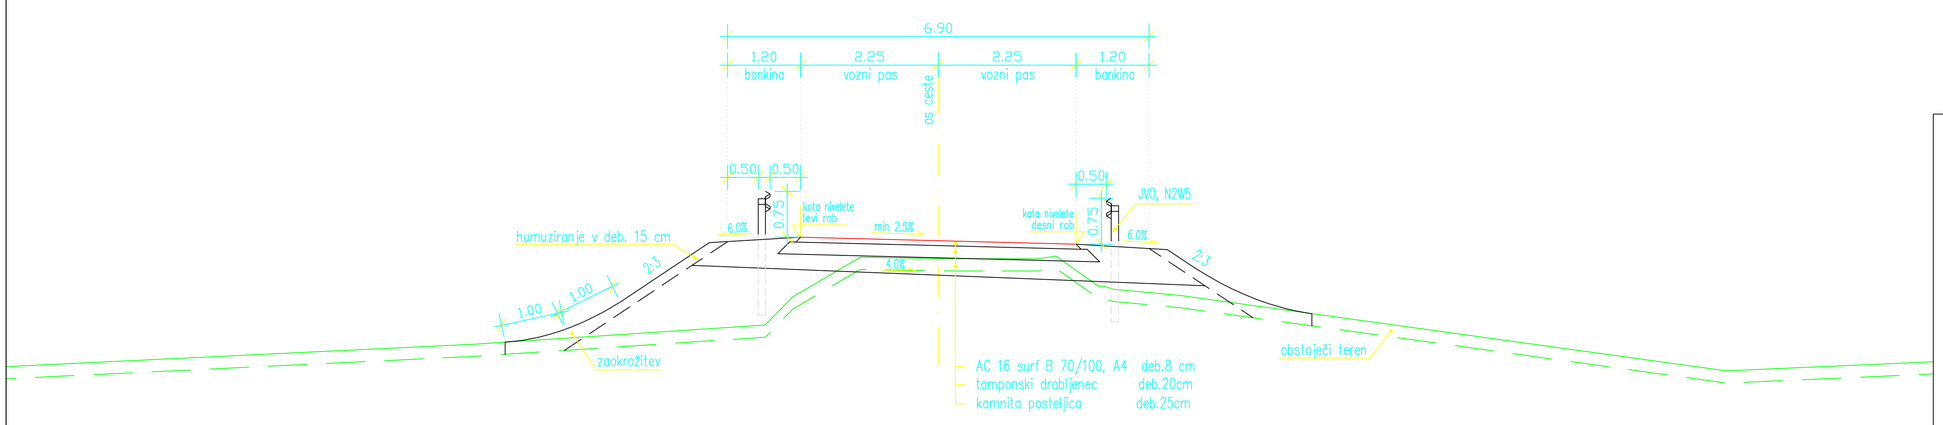

spremembe:	opis spremembe:	datum:	podpis:

naziv objekta: **MOST na javni poti JP 636750 Podgraje od km 0.000,00 do km 0.100,00**

št. projekta:	PGD-563/10	št. načrta:	PGD-563/10-2	datum:	junij 2010

vrsta projekta: **PGD**
vrsta načrta: **CESTA**
vsebina risbe: **TIPSKI PREČNI PROFIL V NASIPU**

odg. vodja projekta: **Matjaž Jakopin u.d.i.g IZS G-0405**
odgovorni projektant: **Gregor Škrbec u.d.i. VKI IZS G-2825**
obdelali: **Uroš Rozman grad. teh.**

merilo:	1:50	št. risbe:	G.131.1

izvajalec: dp dolenjskiprojektiv d.o.o. novo mesto, www.dpm.si
Foersterjeva ul. 10, 8000 Novo mesto, tel: (07) 3942600, faks: (07) 3942622

naročnik:

investitor: **OBČINA ILIRSKA BISTRICA**
Bazoviška cesta 14
6250 Ilirska Bistrica

št. odseka:	arhivska št.:	faza/objekt:	šifra risbe:	prostor za črtno kodo:
		002.2112	G.131	