VZDOLŽNI PREREZ MOSTU
M 1:50

PODATKI O KVALITETI MATERIALOV:

BETONI: vsi betoni so VODOTESNI, stopnja vodotesnosti PV–II
krila, temelji in stene opornikov: C25/30, XD1, XF3
prekladna konstrukcija: C30/37, XD1, XF2

ARMATURA:
armatura BSt 500S

ZAŠČITNI SLOJI BETONA:
prekladna konstrukcija: 5.0 cm
venci: 4.5 cm

Vsi konstruktivni elementi se izvedejo
po sistemu bele kadi.
Vse robove porezati z trikotno letvico 3x3 ali 5x5cm.

OPOMBA (temeljenje):

V kolikor bi se v teku izvedbe temeljenja mostu ugotovilo, da se na koti temeljenja opornikov še nahajajo naplavine je potrebno izkop za opornik poglobiti v kompaktne laporje, vmesni sloj pa nadomestiti s podložnim betonom.
Neposredno po izvedbi izkopov za posamezni opornik je potrebno na kontaktu z laporjem vgraditi plast podložnega betona, ki bo preprečeval preperevanje laporja.

OPOMBA (prikaz risbe):

Vzdolžni prerez mostu je prikazan v liniji osi ceste. Tako varnostna ograja s kamnitimi stebri in krila 1,2,3 in 4 so prikazana v pogledu. Prave dimenzije kril in ograje so prikazane v opažnem načrtu in detajlih.

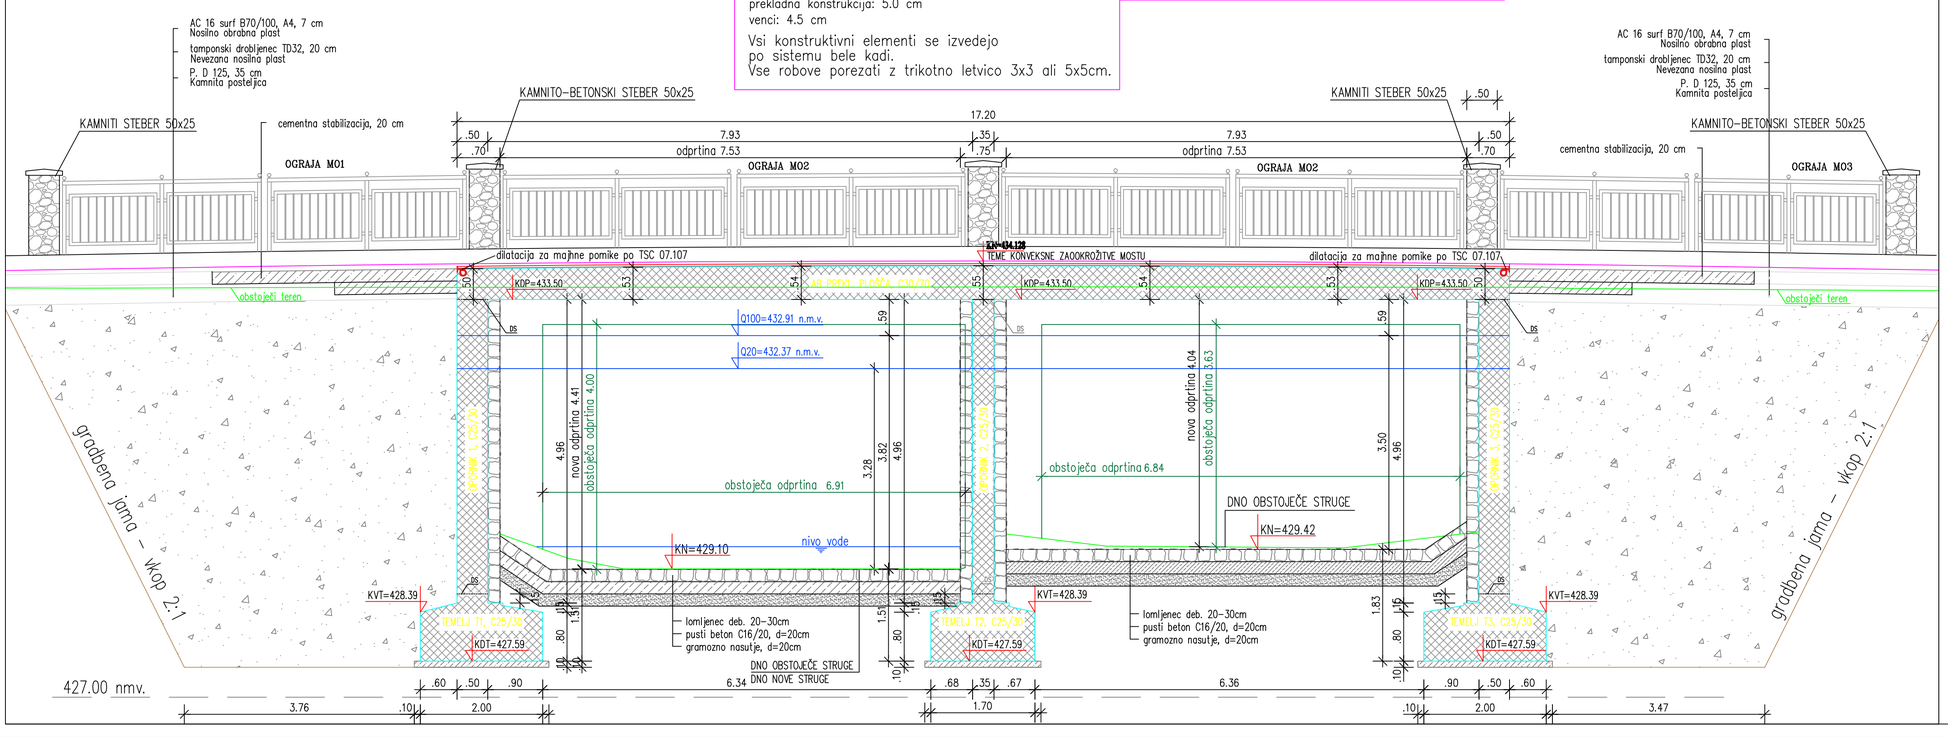

MOST NA JAVNI POTI JP 636750 PODGRAJE
VZDOLŽNI PREREZ

spremenba:	opis spremembe:	datum:	podpis:

naziv objekta: **MOST NA JAVNI POTI JP 636750 PODGRAJE**

št. projekta: PGD-563/10	št. načrta: PGD-563/10	datum: JUNIJ 2010	
vrsta projekta:	PGD		
vrsta načrta:	GRADBENE KONSTRUKCIJE		
vsebina risbe:	VZDOLŽNI PREREZ OBJEKTA		
odg. vodja projekta:	Matjaž Jakopin u.d.i.g IZS G-0405		
odgovorni projektant:	Matjaž Jakopin u.d.i.g IZS G-0405		
obdelali:	Jure Škrbec u.d.i.g.		
merilo:	1:50	št. risbe:	G.242

izvajalec: dp dolenjska projektiva d.o.o. novo mesto, www.dpnm.si, Foersterjeva ul. 10, 8000 Novo mesto, tel: (07) 3942600, faks: (07) 3942622

podizvajalec:

investitor: OBČINA ILIRSKA BISTRICA, Bazoviška cesta 14, 6250 Ilirska Bistrica

št. odseka:	arhivska št.:	faza/objekt:	šifra risbe:	prostor za črtno kodo:
		002.2141	G.242	