

NASLOVNA STRAN S KLJUČNIMI PODATKI O NAČRTU

1 – NAČRT NOTRANJE OPREME

INVESTITOR:

**OBČINA ILIRSKA BISTRICA,
Bazoviška cesta 14, 6250 Ilirska Bistrica**

(ime, priimek in naslov investitorja oziroma njegov naziv in sedež)

OBJEKT:

Centralni vrtec v Ilirski Bistrici

(poimenovanje objekta, na katerega se gradnja nanaša)

VRSTA PROJEKTNE DOKUMENTACIJE:

PZI – načrt notranje opreme, faza I in II

(IDZ idejna zasnova, IDP Idejni projekt, PGD Projekt za pridobitev gradbenega dovoljenja, PZI Projekt za izvedbo, PID Projekt izvedenih del)

ZA GRADNJO:

nova gradnja

(nova gradnja, dozidava, nadzidava, rekonstrukcija, odstranitev objekta, sprememba namembnosti)

PROJEKTANT:

**STUDIO 3 d.o.o. Atelje za arhitekturo Ajdovščina
Goriška cesta 25, Ajdovščina
direktor: Viljem FABČIČ**

(naziv projektanta, sedež, ime in podpis odgovorne osebe projektanta in žig)

ODGOVORNI PROJEKTANT:

Viljem Fabčič, u.d.i.a. , ZAPS 0050 A

(ime in priimek, strokovna izobrazba, osebni žig, podpis)

ŠTEVILKA NAČRTA, KRAJ IN DATUM IZDELAVE PROJEKTA:

653-O-12, Ajdovščina, maj 2014

1 2 3 4 5 6


ODGOVORNI VODJA PROJEKTA:

Viljem Fabčič, u.d.i.a.

(ime in priimek, strokovna izobrazba, osebni žig, podpis)

VSEBINE NAČRTA NAČRT NOTRANJE OPREME št. 653-O-12

1	Naslovna stran
2	Specifikacija opreme
3	Dispozicija opreme

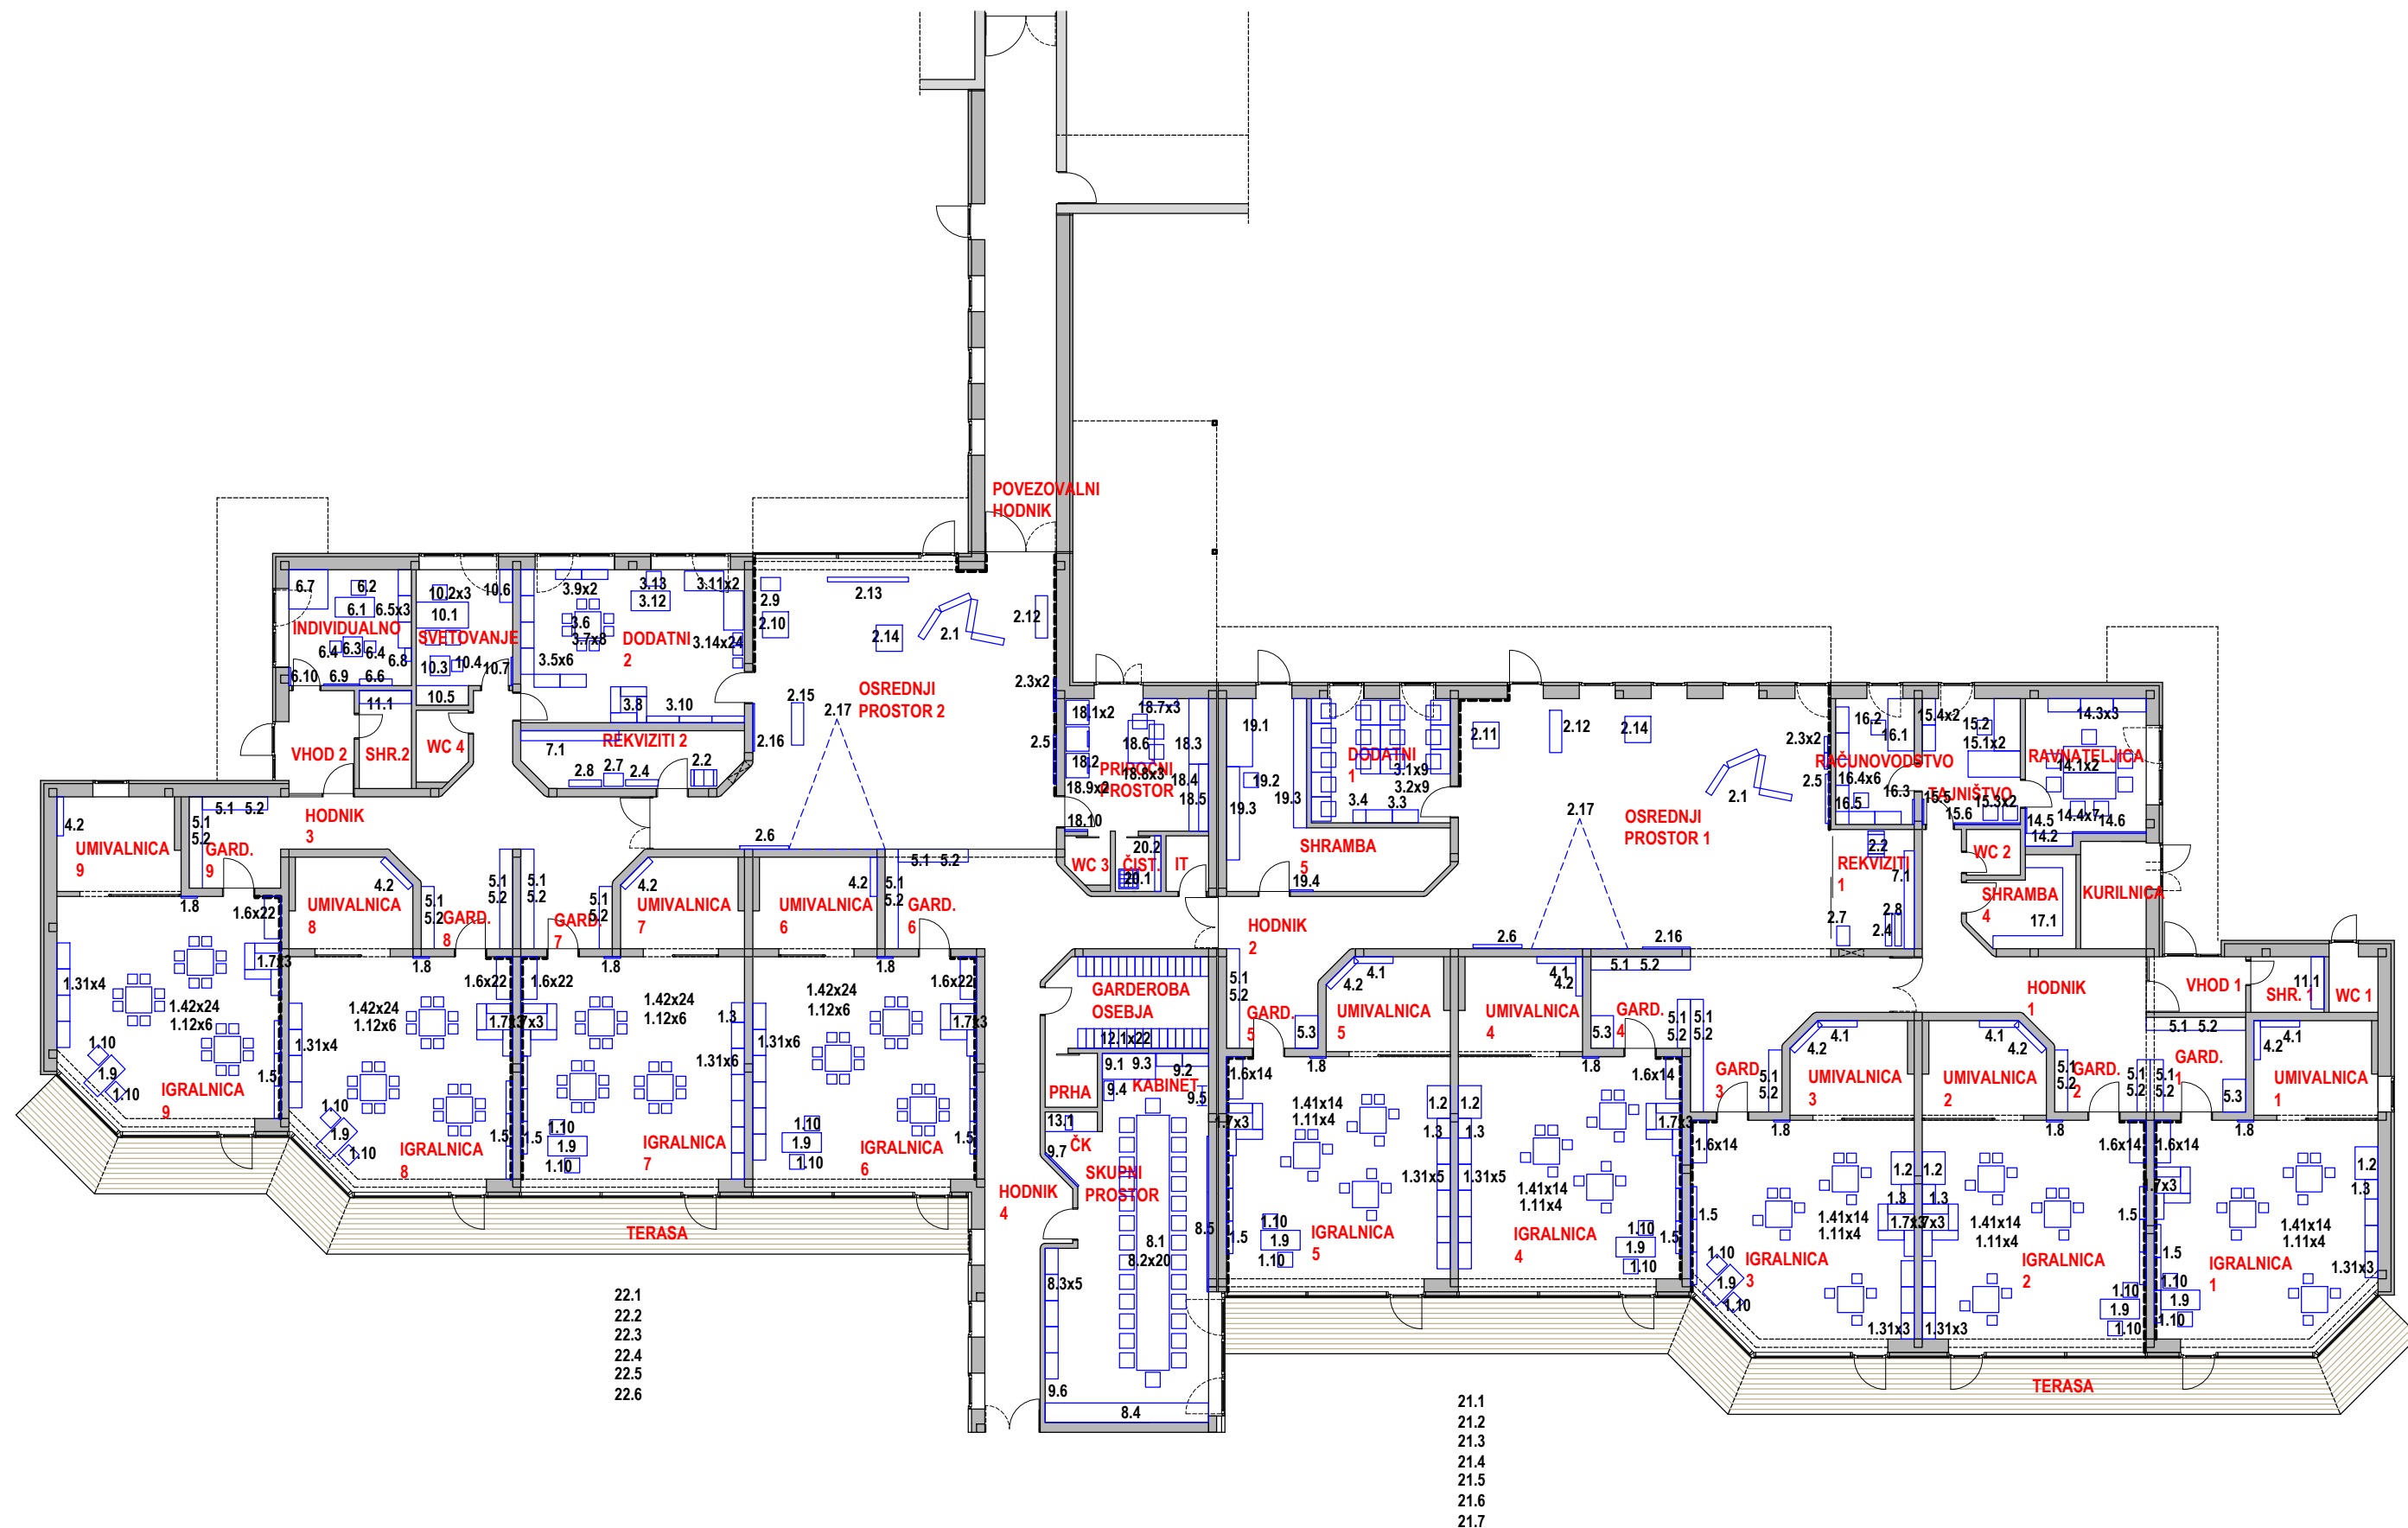

DISPOZICIJA OPREME TLORIS PRITLIČJA

naziv objekta	CENTRALNI VRTEC V ILIRSKI BISTRICI
ime oziroma naziv investitorja	OBČINA ILIRSKA BISTRICA
vrsta projekta	PZI
vrsta načrta	ARHITEKTURA
merilo	1:200
ime, priimek, ident. št. odgovornega projektanta	VILJEM FABČIČ udia ZAPS 0050 A
ime oziroma naziv projektanta	STUDIO3 d.o.o. Ajdovščina
datum risbe	SEPTEMBER 2013
prostor za evidentiranje sprememb	22. 5. 2014