
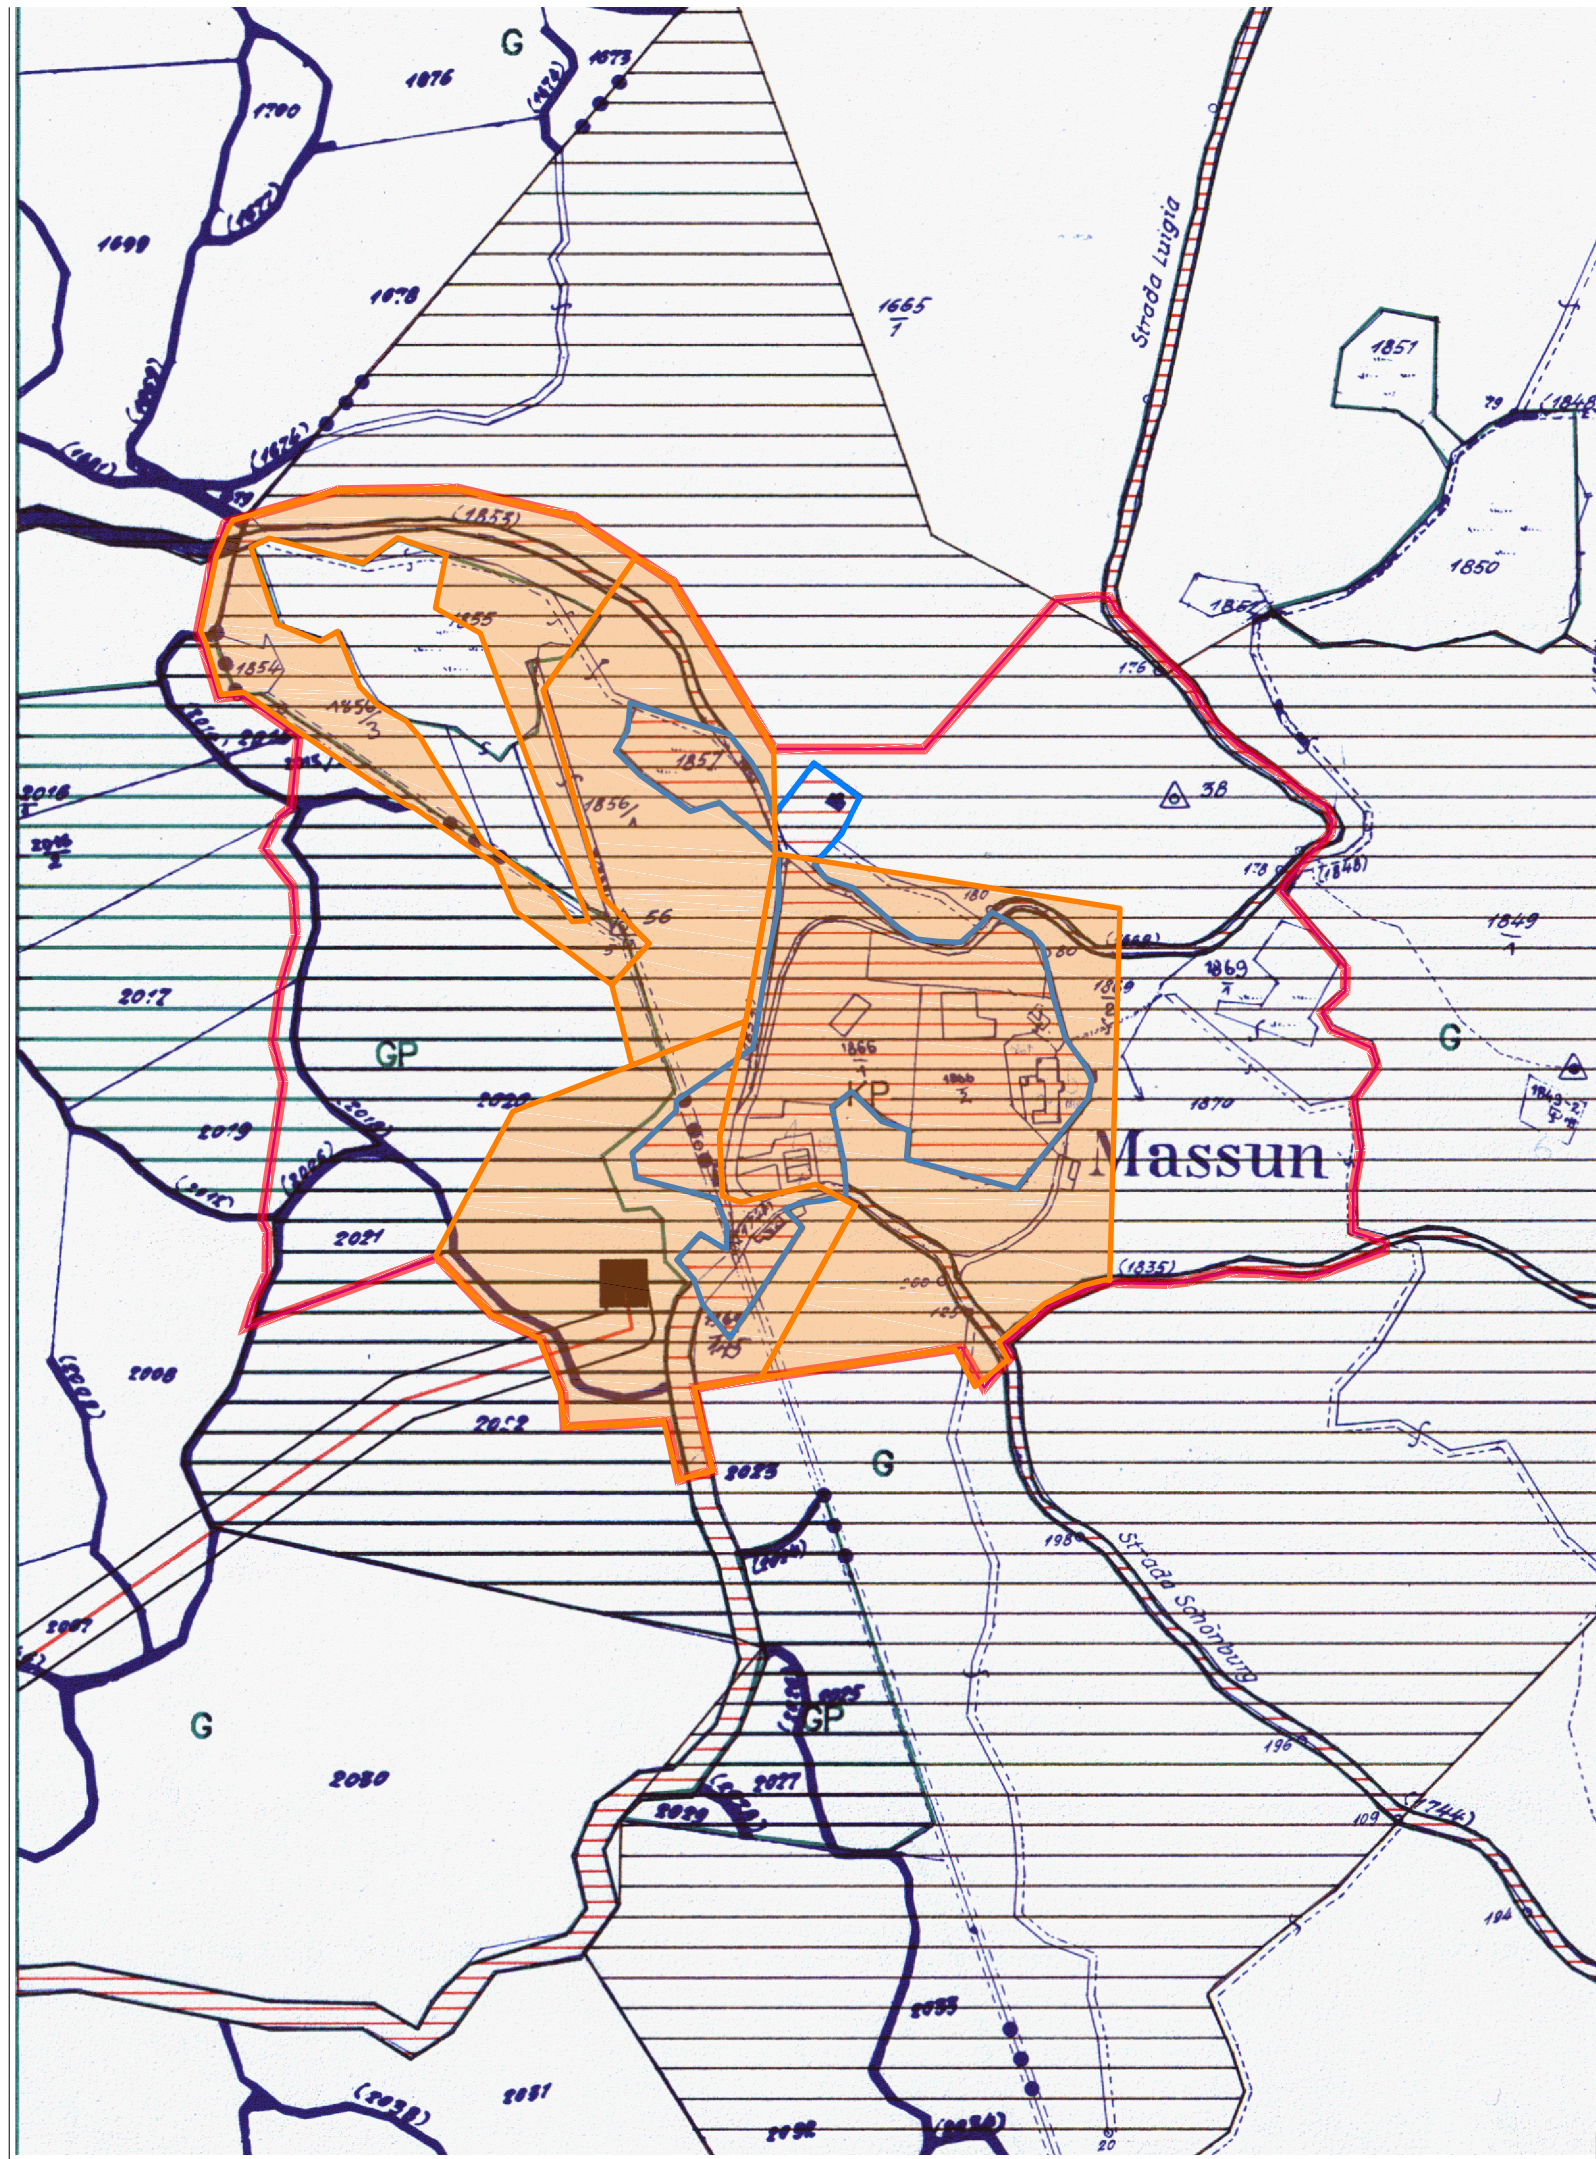
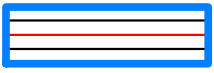


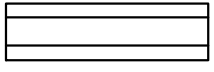

LEGENDA:

-  območje OPPN
-  območje za šport in rekreacijo (enota urejanja IB2 - 1R)
-  Krajinski park Mašun
-  predlog območja za turizem (namenska raba prostora BT)

0 20 100 200m

IZSEK IZ GRAFIČNEGA DELA KARTOGRAFSKEGA
DELA OBČINSKEGA PROSTORSKEGA NAČRTA S
PRIKAZOM LEGE PROSTORSKE UREDITVE NA
ŠIRŠEM OBMOČJU

naziv prostorskega načrta		OBČINSKI PODROBNI PROSTORSKI NAČRT
		ZA MAŠUN
pripravljalavec		OBČINA ILIRSKA BISTRICA, Bazoviška cesta 14, 6250 Ilirska Bistrica
izdelovalec		STUDIO3 d.o.o. Ajdovščina, Goriška cesta 25, 5270 Ajdovščina
odgovorni vodja izdelave		VILJEM FABČIČ udia ZAPS 0050 A
merilo		1:5 000
datum risbe		10. avgust 2012
datum izdelave geo. načrta		30. 1. 2008

