
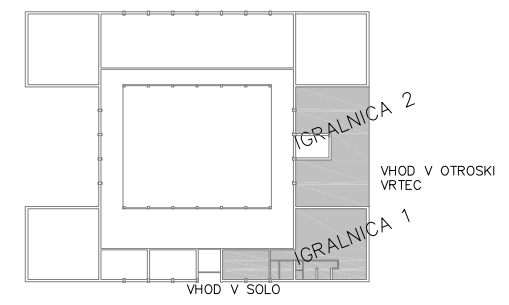


LEGENDA:

- LEKSAN KRITINA 2*
- LAAS STREHA 2*
- ODTOČNE CEVI, OBROBE

± 0.00 = 585.45 mnv

		MISEL PROJEKTIRANJE & INŽENIRING, d.o.o., PVKA ČANKARJEVA 1, 6230 POSTOJNA 05 / 72 64 438, 7201 880 e-mail: misel.postojna@siol.net			IZS-1006 <small>IZPISANJE PROJEKTA</small>
OBJEKTOGRAFIJA	UREDITEV PROSTOROV ZA VRTEC V OSNOVNI ŠOLI TONETA TOMŠIČA V KNEŽAKU				
NAROČNIK	OBČINA ILIRSKA BISTRICA BAZOVIŠKA CESTA 14 6250 ILIRSKA BISTRICA				
INVESTITOR	OBČINA ILIRSKA BISTRICA BAZOVIŠKA CESTA 14 6250 ILIRSKA BISTRICA				
ŠTEVILKA PROJEKTA	A 027/09				
PROJEKTA DOKUMENTACIJA / FAZA	PGD	ARHITEKTURNI NAČRT			
		MERILO	ŠT. RŠBE	DATUM	
VSEBINA / NASLOV RŠBE	TLORIS STREHE ŠOLE	1:50	5	NOV. 2009	
ODGOVORNI VOĐJA PROJEKTA	IME	ŠT. RŠBE	PODPIS	DATUM	
ODGOVORNI PROJEKTANT	IME	ŠT. RŠBE	PODPIS	DATUM	
PROJEKTANT	GREGA SMREKAR u.d.l.a.	A - 1042			
SPREMEMBE	OPIS SPREMEMBE	PODPIS	DATUM:		



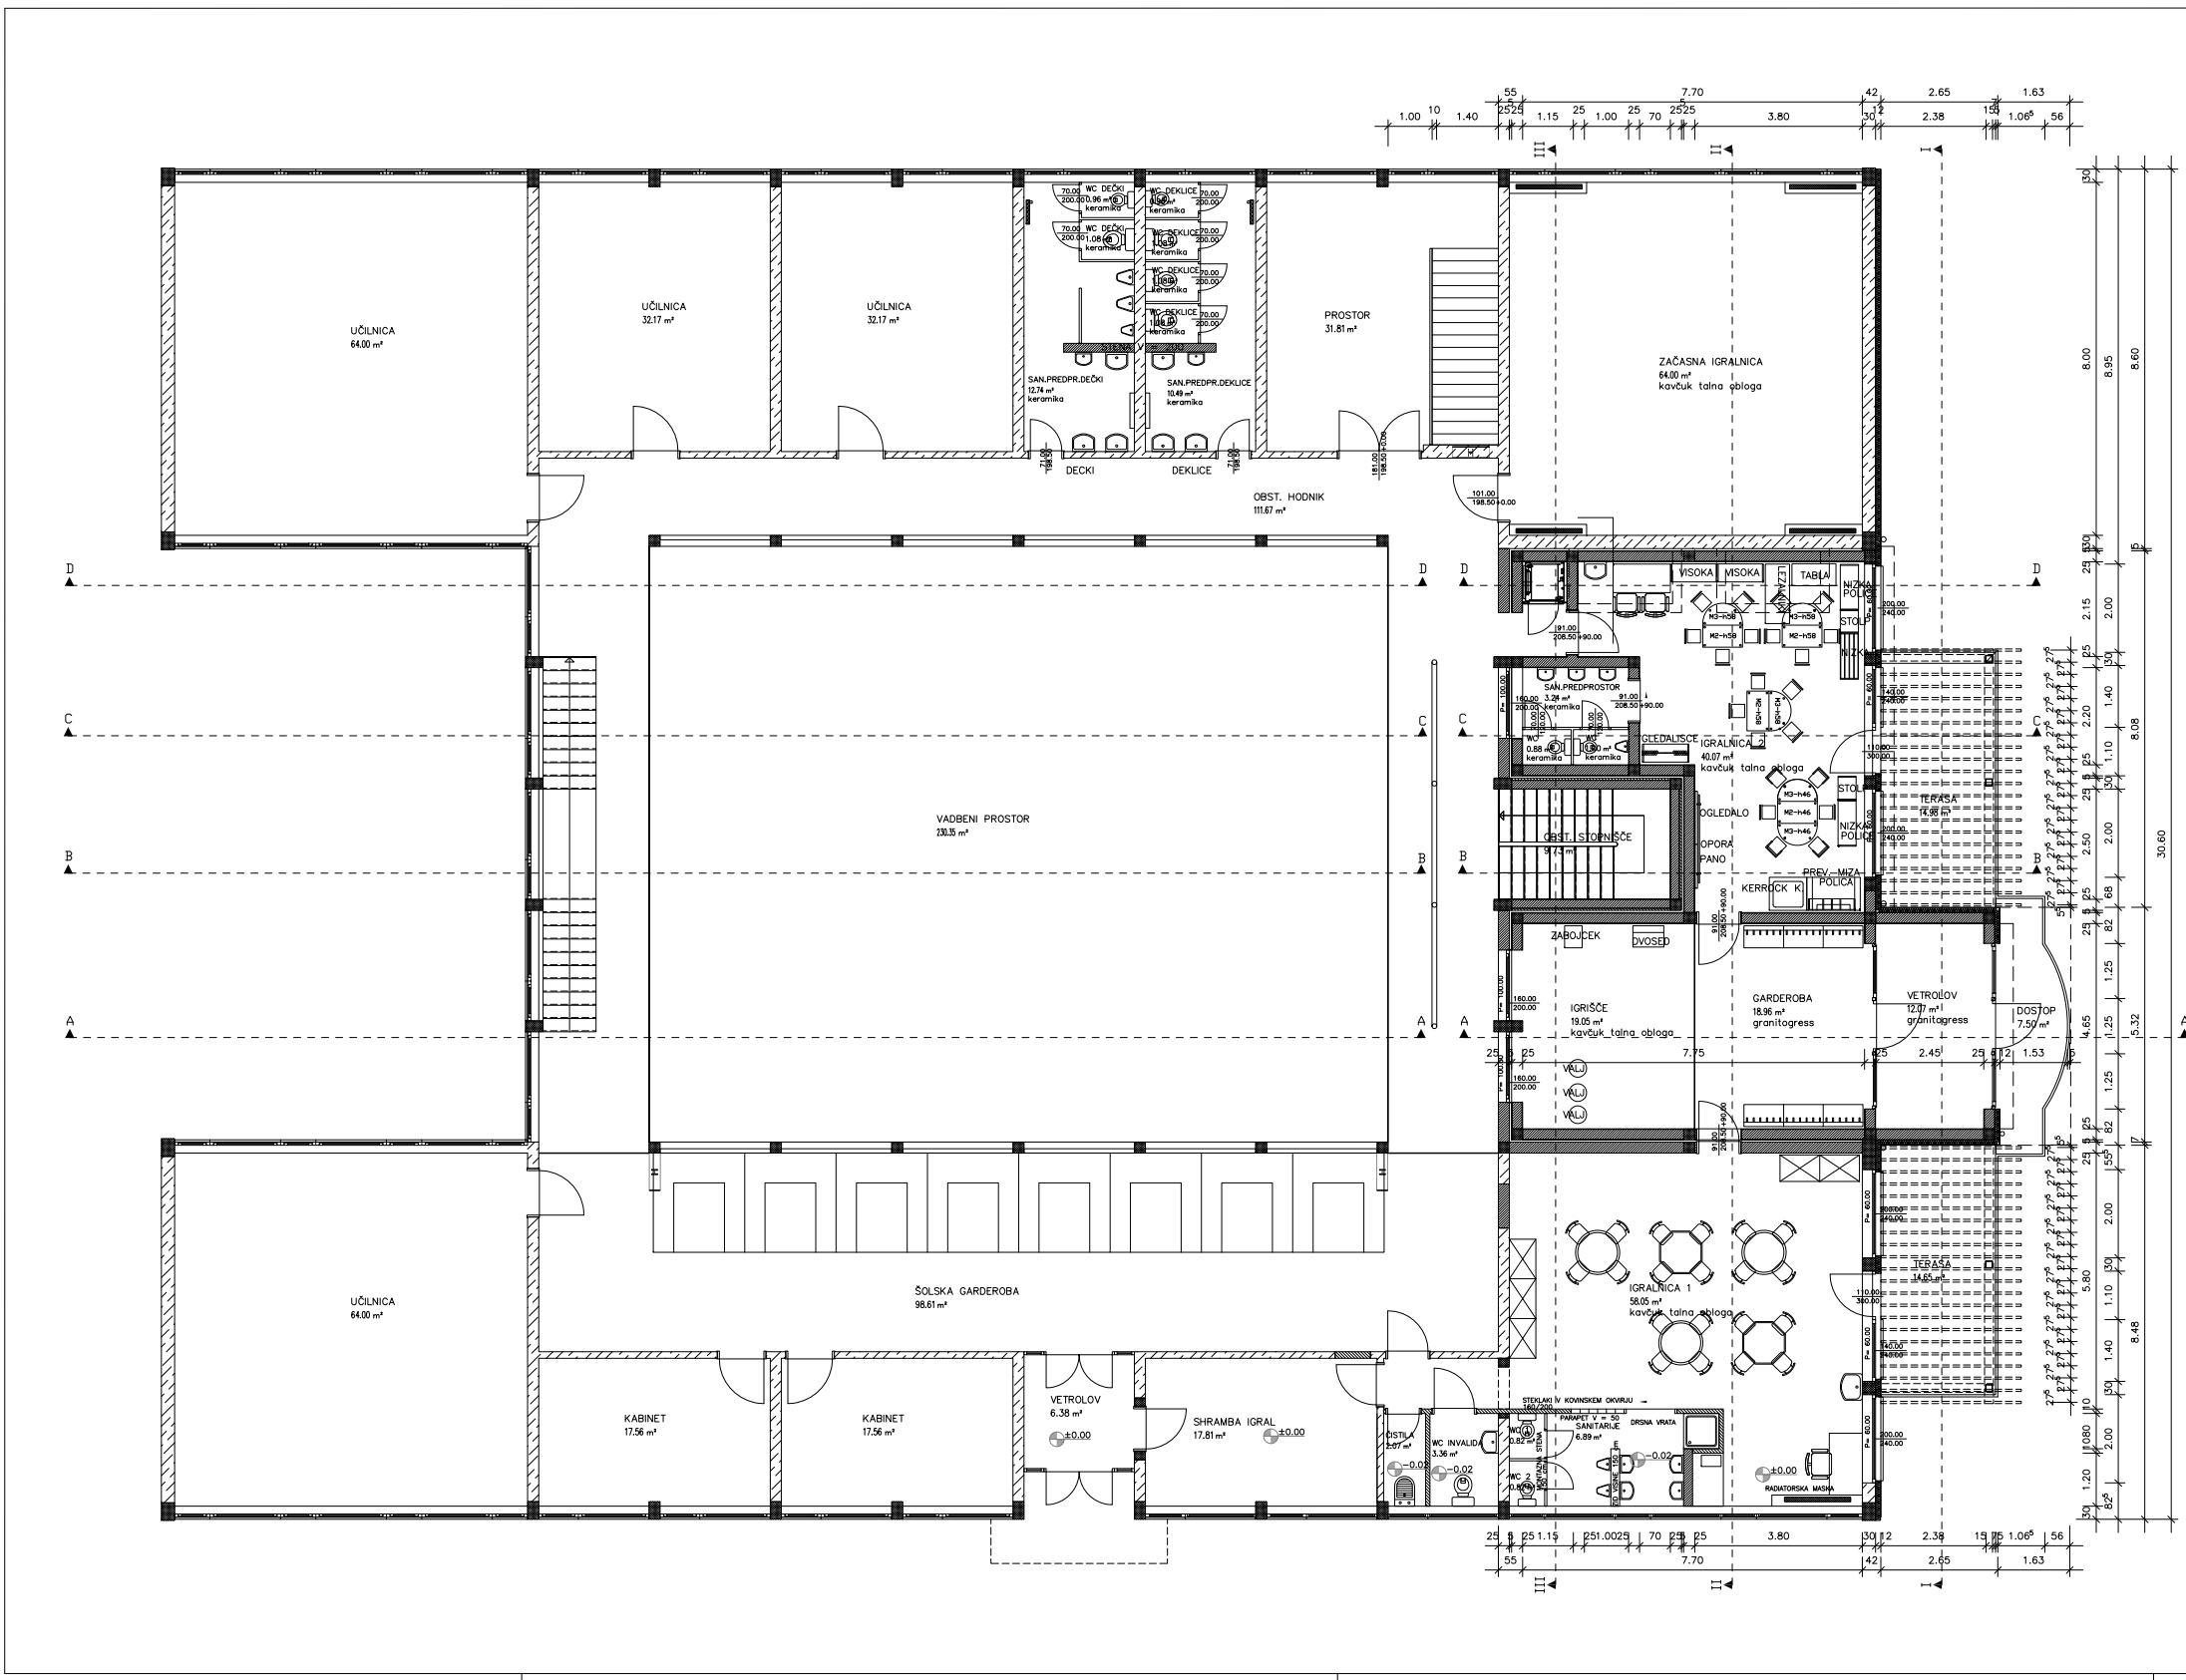


LEGENDA:

- OBSTOJEČA STENA
- AB STENA, STEBRI
- OPEČNA NOSILNA STENA
- OPEČNA NENOSILNA STENA
- PREDELNA STENA MKP
- IZOLACIJA
- PREDELNE STENE

± 0.00 = 585.45 mnv

MISEL, PROJEKTIRANJE & INŽENIRING, d.o.o., PVKA ČANKARJEVA 1, 6250 POSTOJNA 05 / 72 64 438, 7201 880 e-mail: misej.postojna@siol.net		IZS-1006 IZVEDENIŠKA FAZA	
OBJEKTOGRAFIJA	UREĐITEV PROSTOROV ZA VRTEC V OSNOVNI ŠOLI TONETA TOMŠIČA V KNEŽAKU		
NAROČNIK	OBČINA ILIRSKA BISTRICA BAZOVIŠKA CESTA 14 6250 ILIRSKA BISTRICA		
INVESTITOR	OBČINA ILIRSKA BISTRICA BAZOVIŠKA CESTA 14 6250 ILIRSKA BISTRICA		
ŠTEVILKA PROJEKTA	A 027/09		
PROJEKTA DOKUMENTACIJA / FAZA	PGD	ARHITEKTURNI NAČRT	
VPREJENA / NASLOV RŠBE	TLORIS PRITLIČJA	MERILO 1:50	ŠT. RŠBE 3
ODGOVORNI VOĐJA PROJEKTA	IME IZTOK N. ČANČULA u.d.J.A.	A - 0251	DATUM NOV. 2009
ODGOVORNI PROJEKTANT	IME GREGA SMREKAR u.d.J.A.	A - 0251	PODPS <i>[Signature]</i>
SPREMEMBE	OPIS SPREMEMBE	PODPS <i>[Signature]</i>	DATUM:

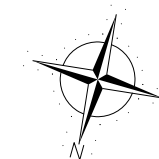
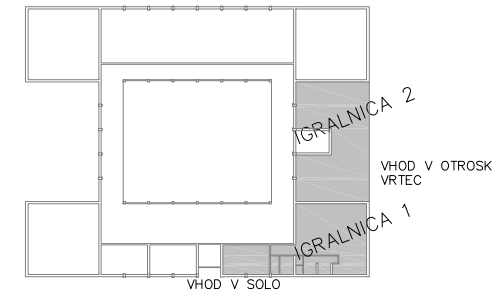
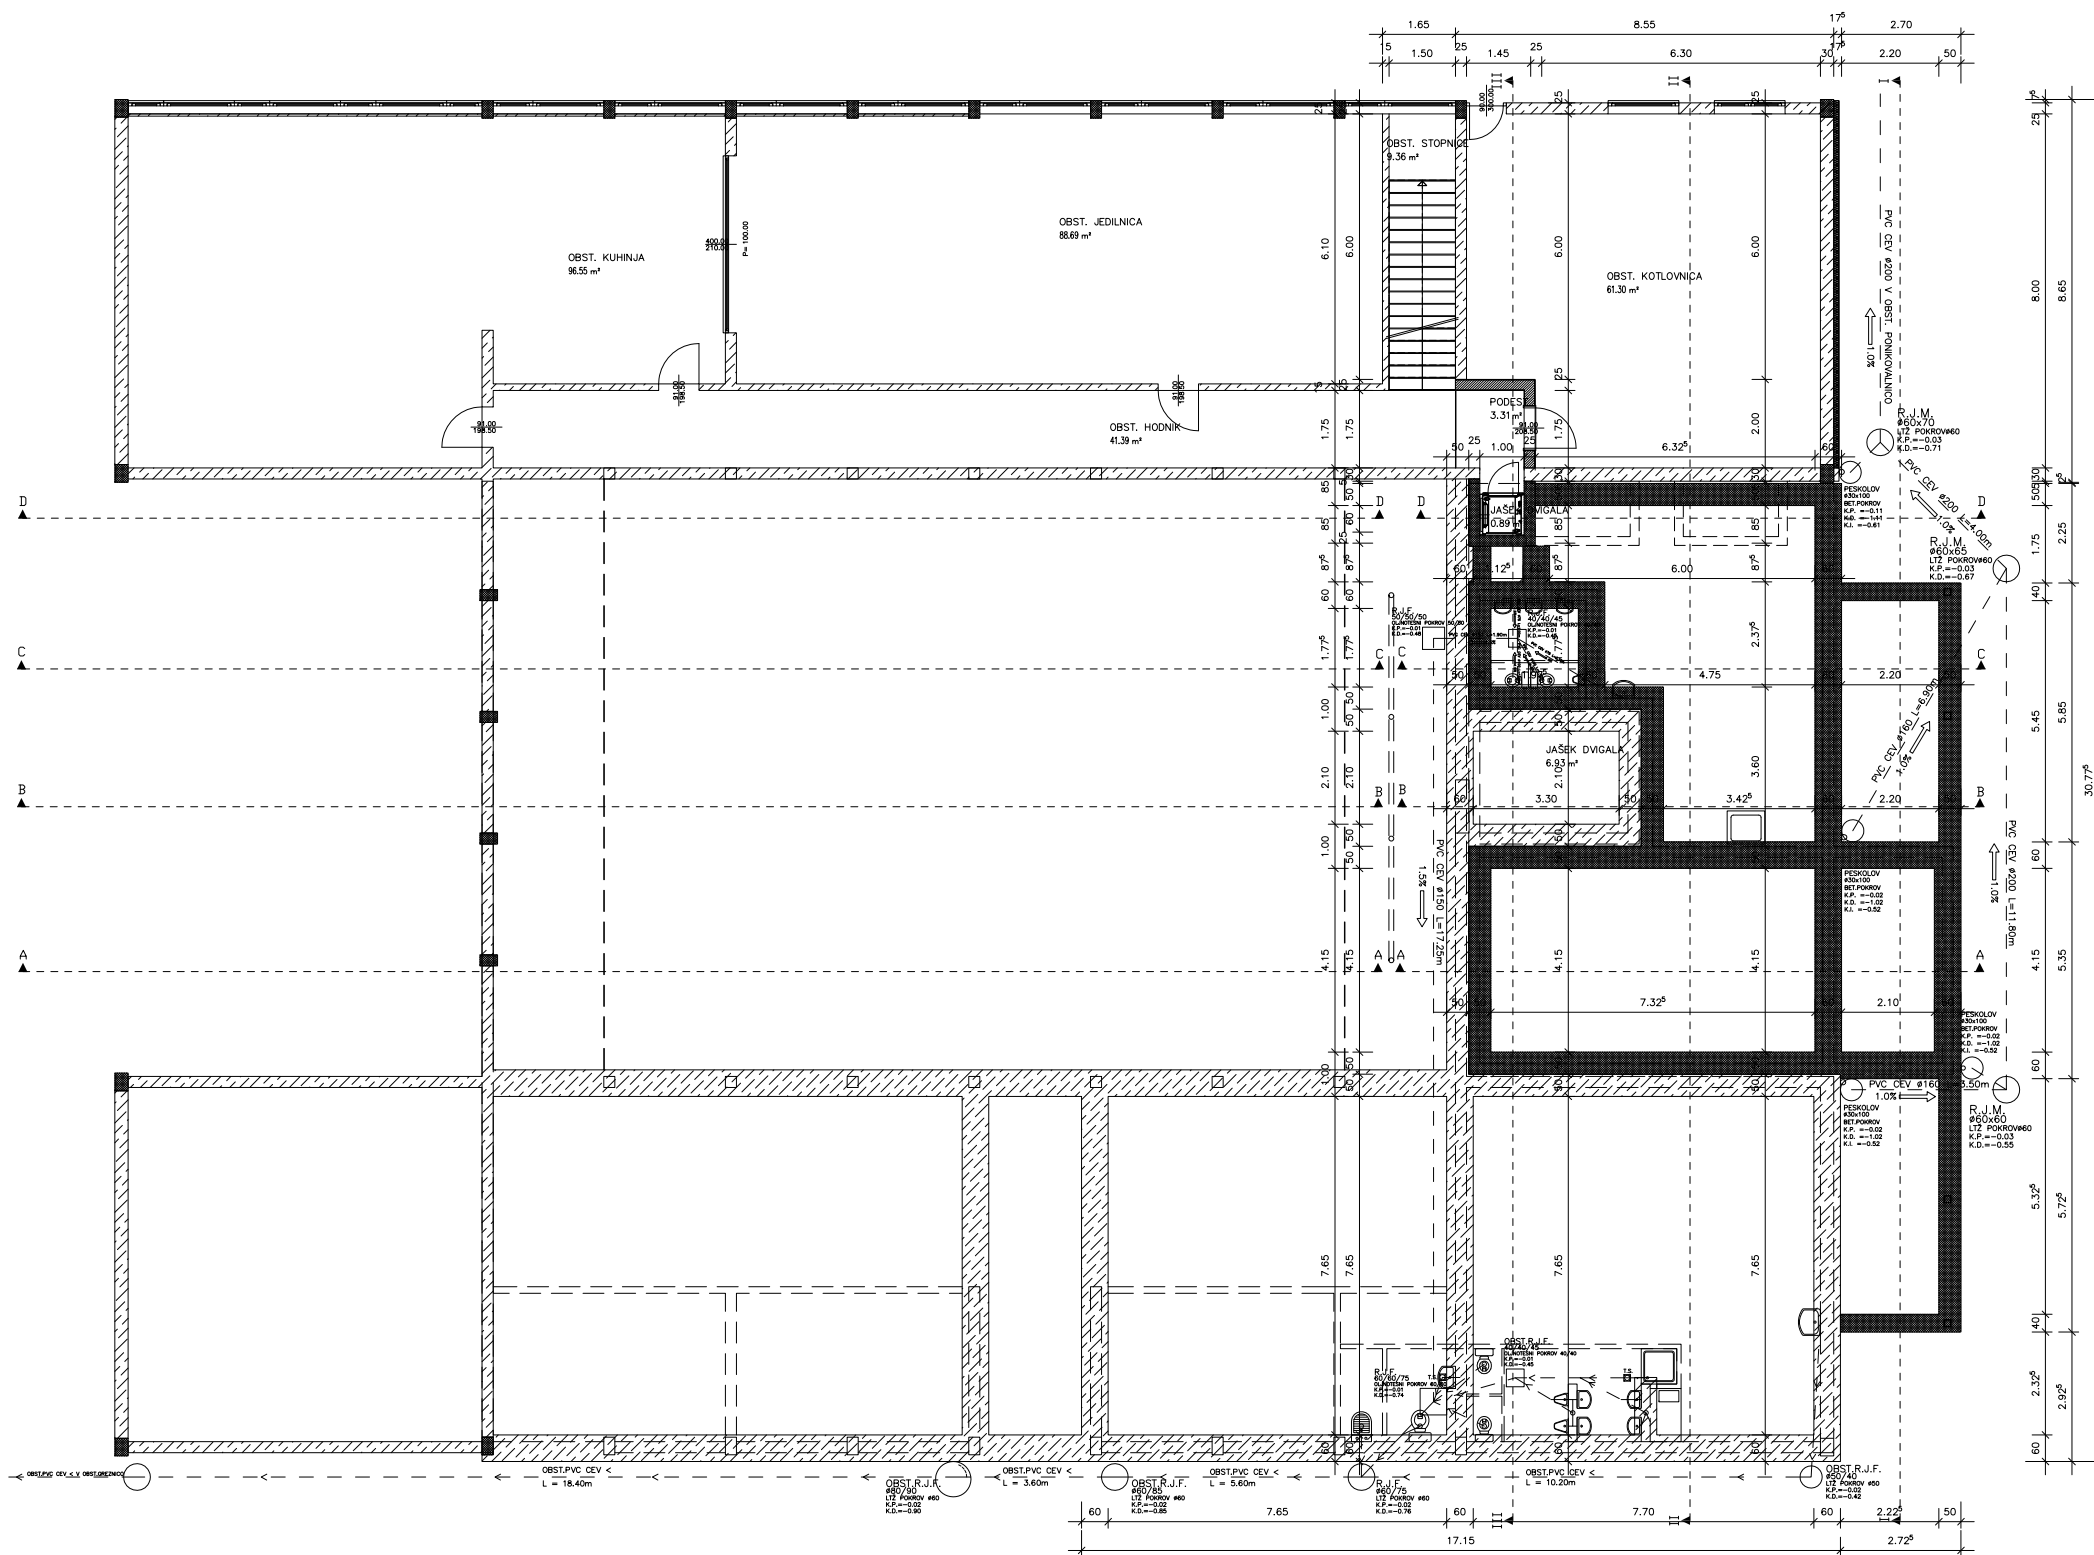


LEGENDA:

- OBSTOJEČA STENA, TEMELJI
- AB STENA, TEMELJI

± 0.00 = 585.45 mnv

		MISEL, PROJEKTIRANJE & INŽENIRING, d.o.o., PVKA ČANKARJEVA 1, 6250 POSTOJNA 05 / 72 64 438, 7201 880 e-mail: misel.postojna@skt.net			IZS-1006 PROJEKCIJSKI LIST
OBJEKTOGRAFIJA	UREDITEV PROSTOROV ZA VRTEC V OSNOVNI ŠOLI TONETA TOMŠIČA V KNEŽAKU				
NAROČNIK	OBČINA ILIRSKA BISTRICA BAZOVIŠKA CESTA 14 6250 ILIRSKA BISTRICA				
INVESTITOR	OBČINA ILIRSKA BISTRICA BAZOVIŠKA CESTA 14 6250 ILIRSKA BISTRICA				
ŠTEVILKA PROJEKTA	A 027/09				
PROJEKTA DOKUMENTACIJA / FAZA	PGD		ARHITEKTURNI NAČRT		
VSEBINA / NASLOV RŠBE	TLORIS KLETI TEMELJEV PRITLIČJA IN KANALIZACIJE		MERILO	ŠT. RŠBE	DATUM
			1:50	2	NOV. 2009
ODGOVORNI VOĐA PROJEKTA	IME		ODGOVORNI VOĐA PROJEKTA	PODPIS	DATUM
ODGOVORNI PROJEKTANT	IZTOK N. ČANČULA u.d.l.a.		A - 0251		
PROJEKTANT	GREGA SMREKAR u.d.l.a.		A - 1042		
SPREMEMBE	OPIS SPREMEMBE		PODPIS	DATUM:	

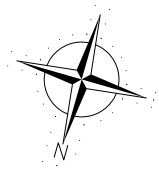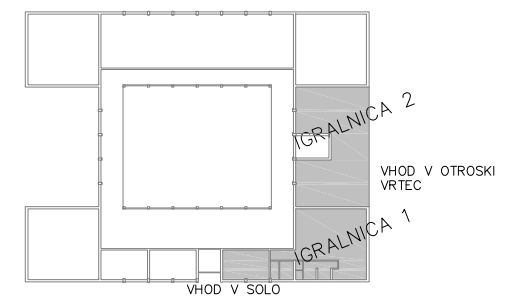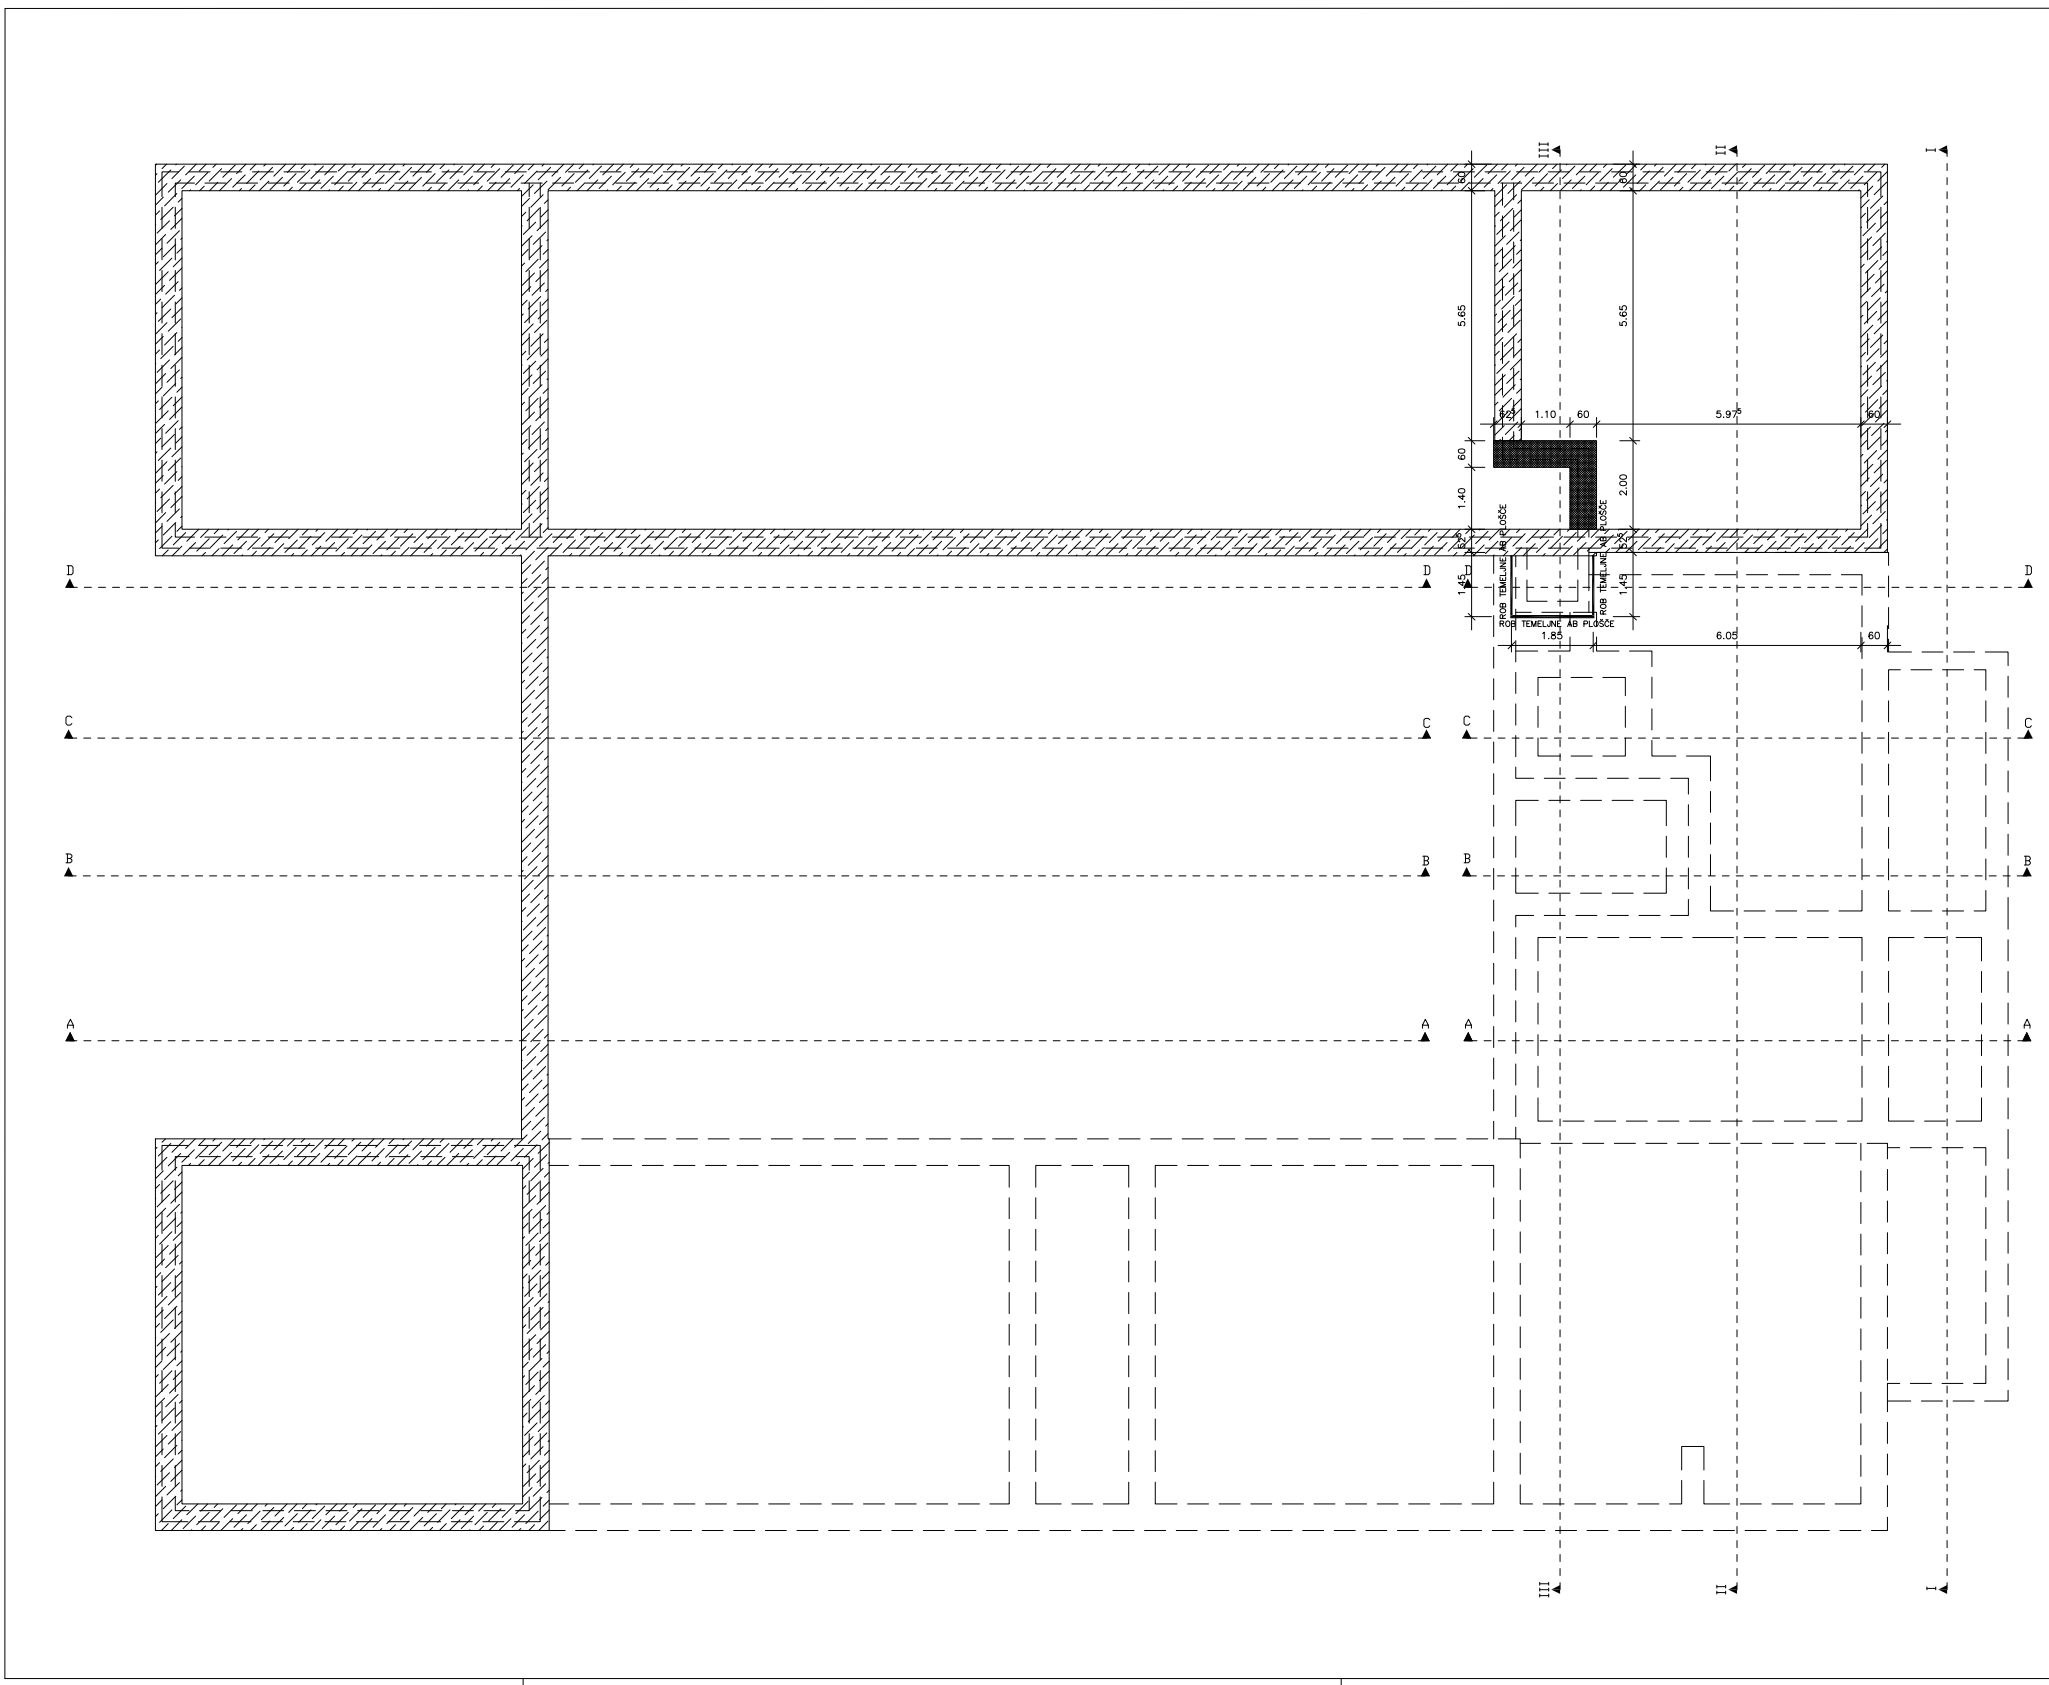

LEGENDA:

- OBSTOJEČI TEMELJI
- AB TEMELJI

± 0.00 = 585.45 mnv

MISEL, PROJEKTIRANJE & INŽENIRING, d.o.o., PIVKA ČANKARJEVA 1, 6230 POSTOJNA 05 / 72 64 438, 7201 880 e-mail: misel.postojna@siol.net		IZS-1006 IZVEDENIŠTVO		
				UREDITEV PROSTOROV ZA VRTEC V OSNOVNI ŠOLI TONETA TOMŠIČA V KNEŽAKU
OBJEKTOGRAFIJA	OBČINA ILIRSKA BISTRICA BAZOVIŠKA CESTA 14 6250 ILIRSKA BISTRICA			
NAROČNIK	OBČINA ILIRSKA BISTRICA BAZOVIŠKA CESTA 14 6250 ILIRSKA BISTRICA			
INVESTITOR	OBČINA ILIRSKA BISTRICA BAZOVIŠKA CESTA 14 6250 ILIRSKA BISTRICA			
ŠTEVILKA PROJEKTA	A 027/09			
PROJEKTA DOKUMENTACIJA / FAZA	PGD	ARHITEKTURNI NAČRT		
VSEBINA / NASLOV RŠBE	TLORIS TEMELJEV KLETI	MERILO	ŠT. RŠBE	DATUM
		1:50	1	NOV. 2009
ODGOVORNI VOĐJA PROJEKTA	IME	ŠTEVILKA PROJEKTA	PODPIS	DATUM
ODGOVORNI PROJEKTANT	IZTOK N. ČANČULA u.d.J.a.	A - 0251		
PROJEKTANT	GREGA SMREKAR u.d.J.a.	A - 1042		
SPREMEMBE	OPIS SPREMEMBE	PODPIS	DATUM:	