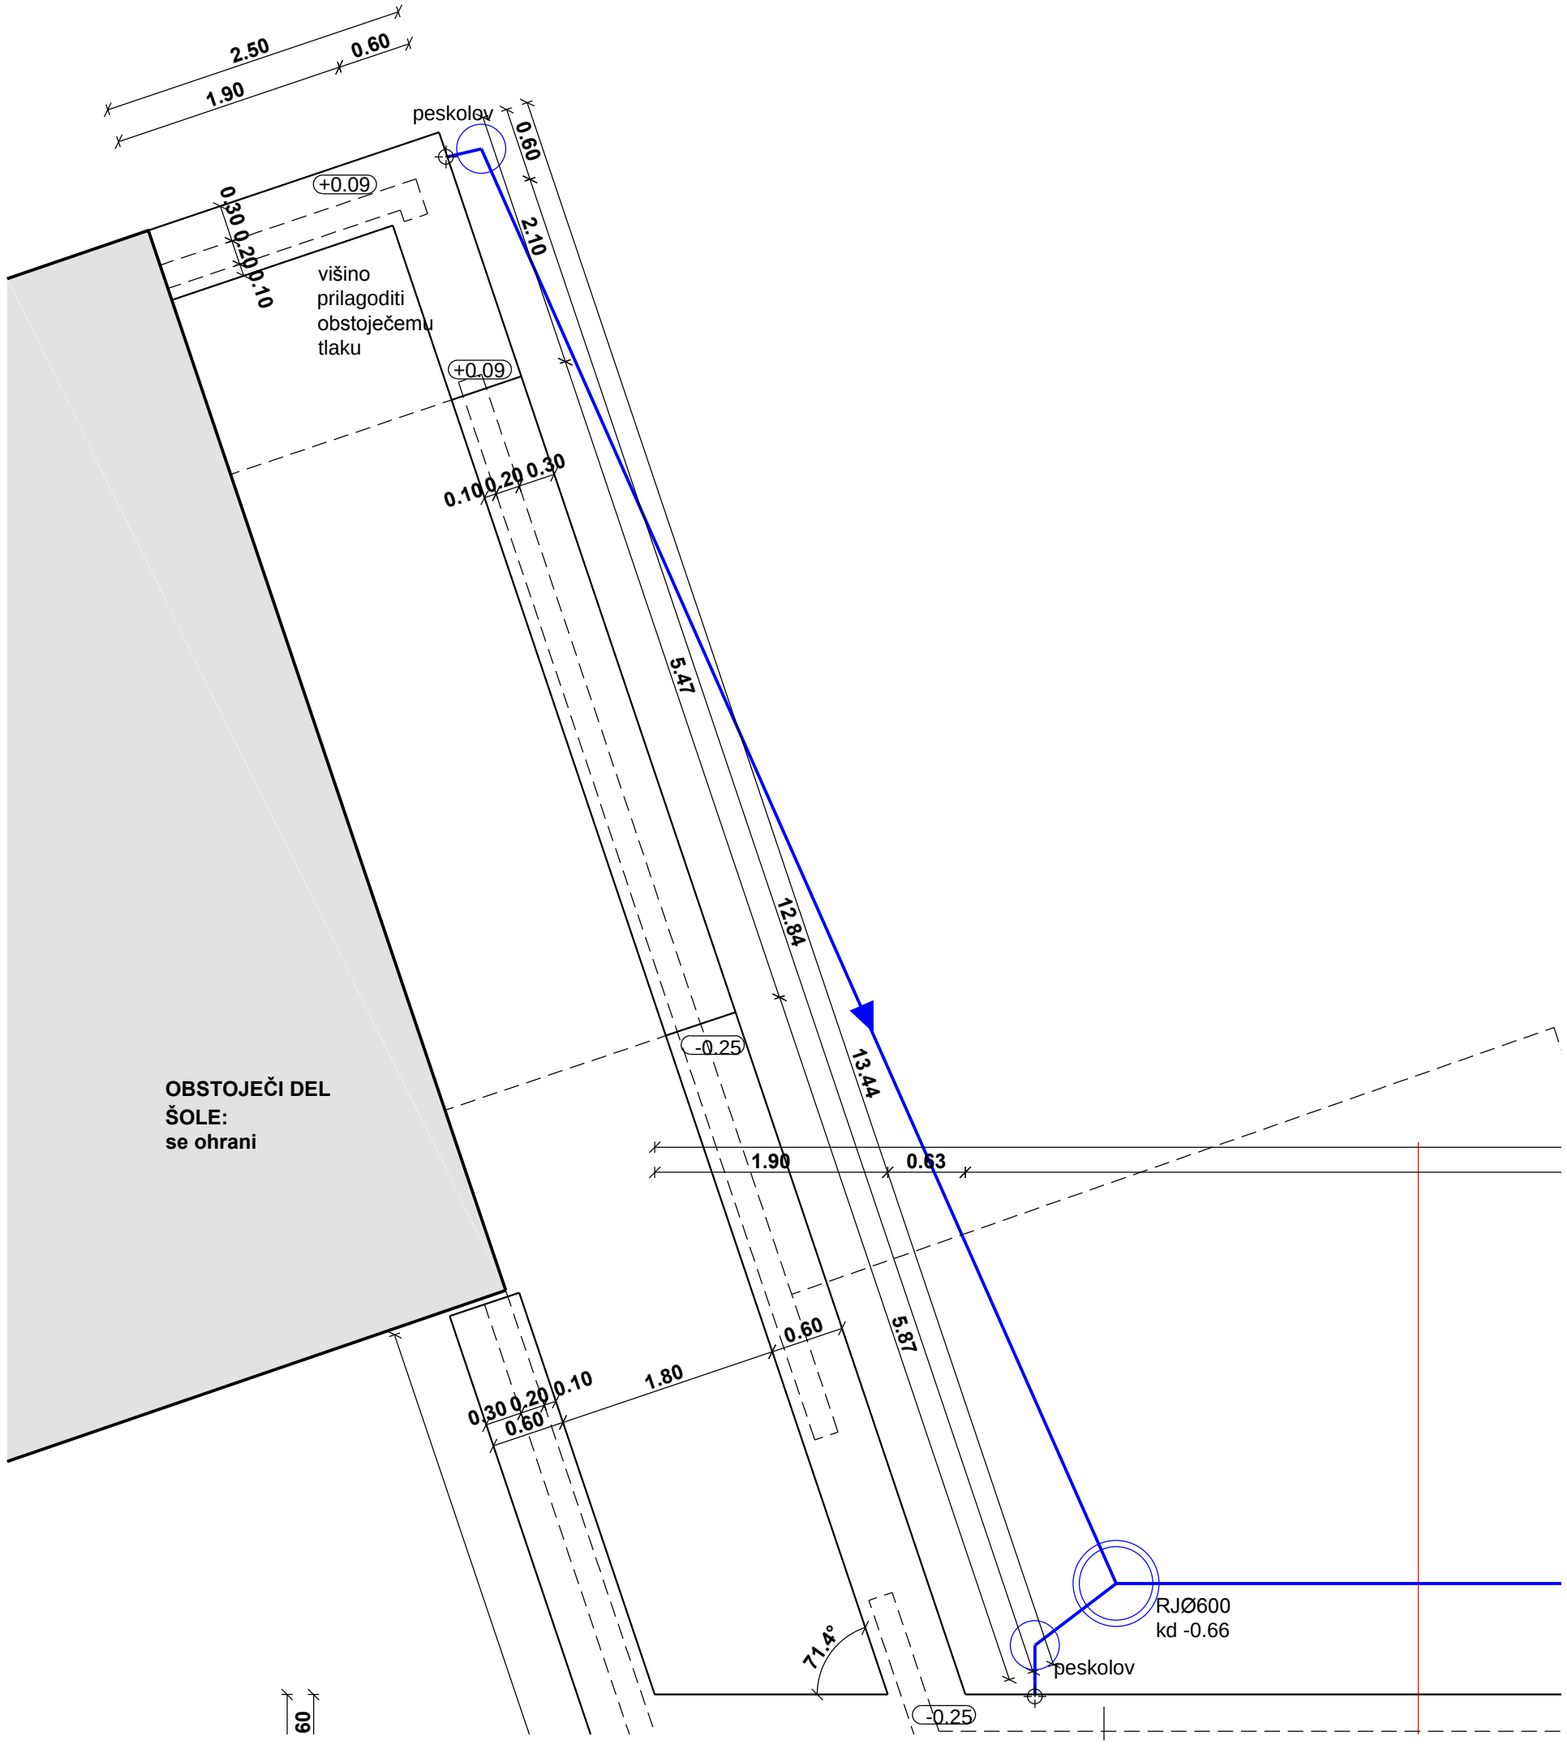

±0.00 kota končanega tlaka

Notranja kanalizacija je obdelana v načrtu strojnih instalacij.
Vse cevi kanalizacije izven temeljev Ø250.
Naklon meteorne kanalizacije je 0,5%.
Naklon fekalne kanalizacije je 1,5%.
Dimenzije elementov kanalizacije so v mm.

meteorna kanalizacija/smer odtoka
fekalna kanalizacija/smer odtoka
RJØ800 revizijski jašek Ø800
kd -1.40 kota dna jaška

S

KTP = ±0.00 = 43

TLORIS TEMELJEV IN KANAIZACIJE del

naziv objekta	PRIZIDEK K OŠ PODGORA KUTEŽEVO
ime oziroma naziv investitorja	OBČINA ILIRSKA BISTRICA
vrsta projekta	PZI
vrsta načrta	ARHITEKTURA
merilo	1:50
ime, priimek, identi. št. odgovornega projektanta	VILJEM FABČIČ udia ZAPS 0050 A
ime oziroma naziv projektanta	STUDIO3 d.o.o. Ajdovščina
datum risbe	NOVEMBER 2012
prostor za evidentiranje sprememb	

Studi