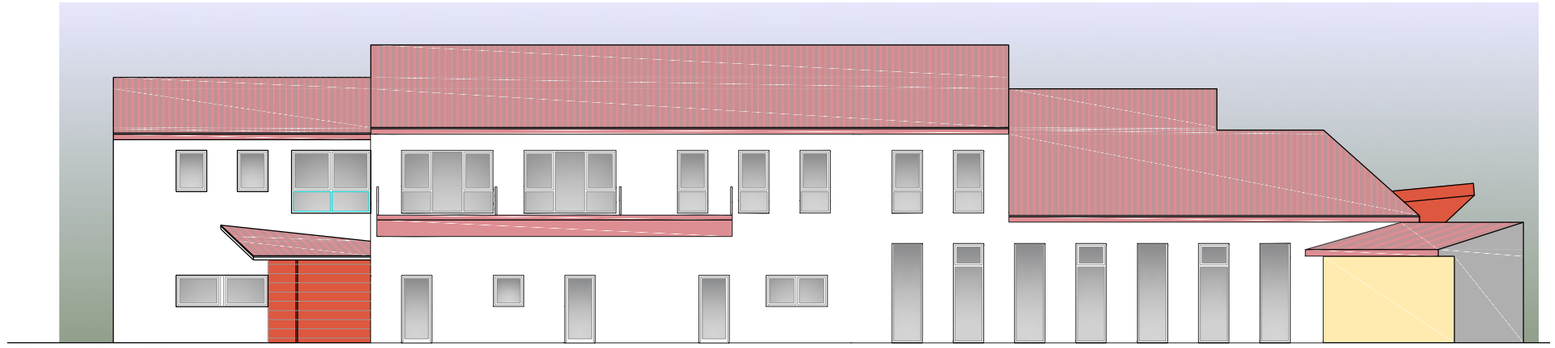

fasada JZ

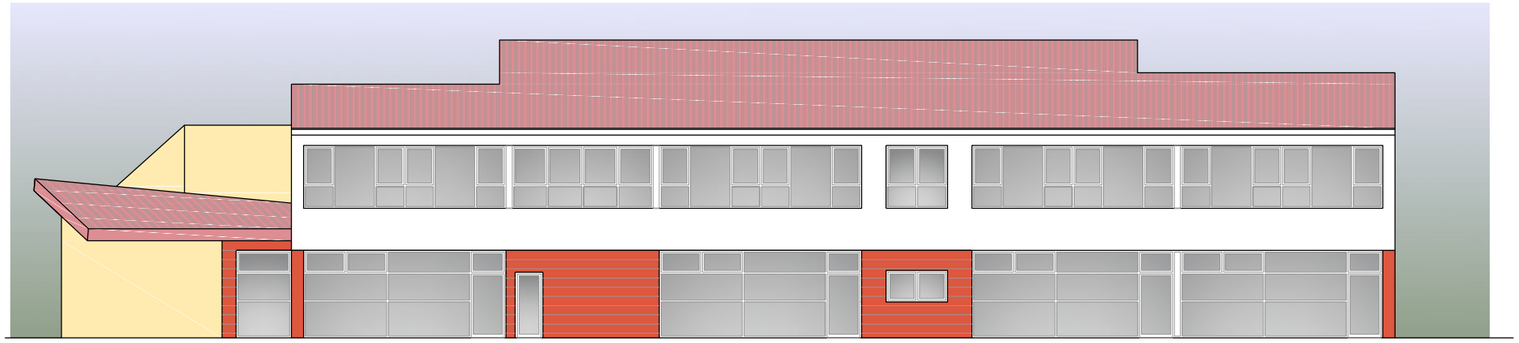

fasada SV

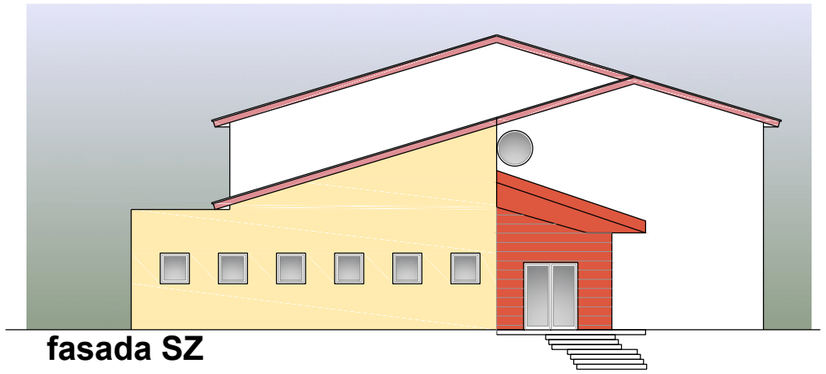

fasada SZ

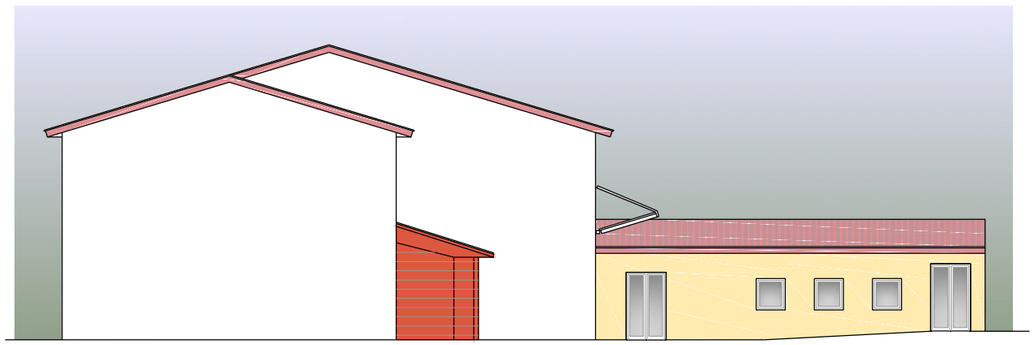

fasada JV

FASADE

naziv objekta	PRIZIDEK K OŠ PODGORA KUTEŽEVO
ime oziroma naziv investitorja	OBČINA ILIRSKA BISTRICA
vrsta projekta	PZI
vrsta načrta	ARHITEKTURA
merilo	1:200
ime, priimek, identi. št. odgovornega projektanta	VILJEM FABČIČ udia ZAPS 0050 A
ime oziroma naziv projektanta	STUDIO3 d.o.o. Ajdovščina
datum risbe	NOVEMBER 2012
prostor za evidentiranje sprememb	

Studi