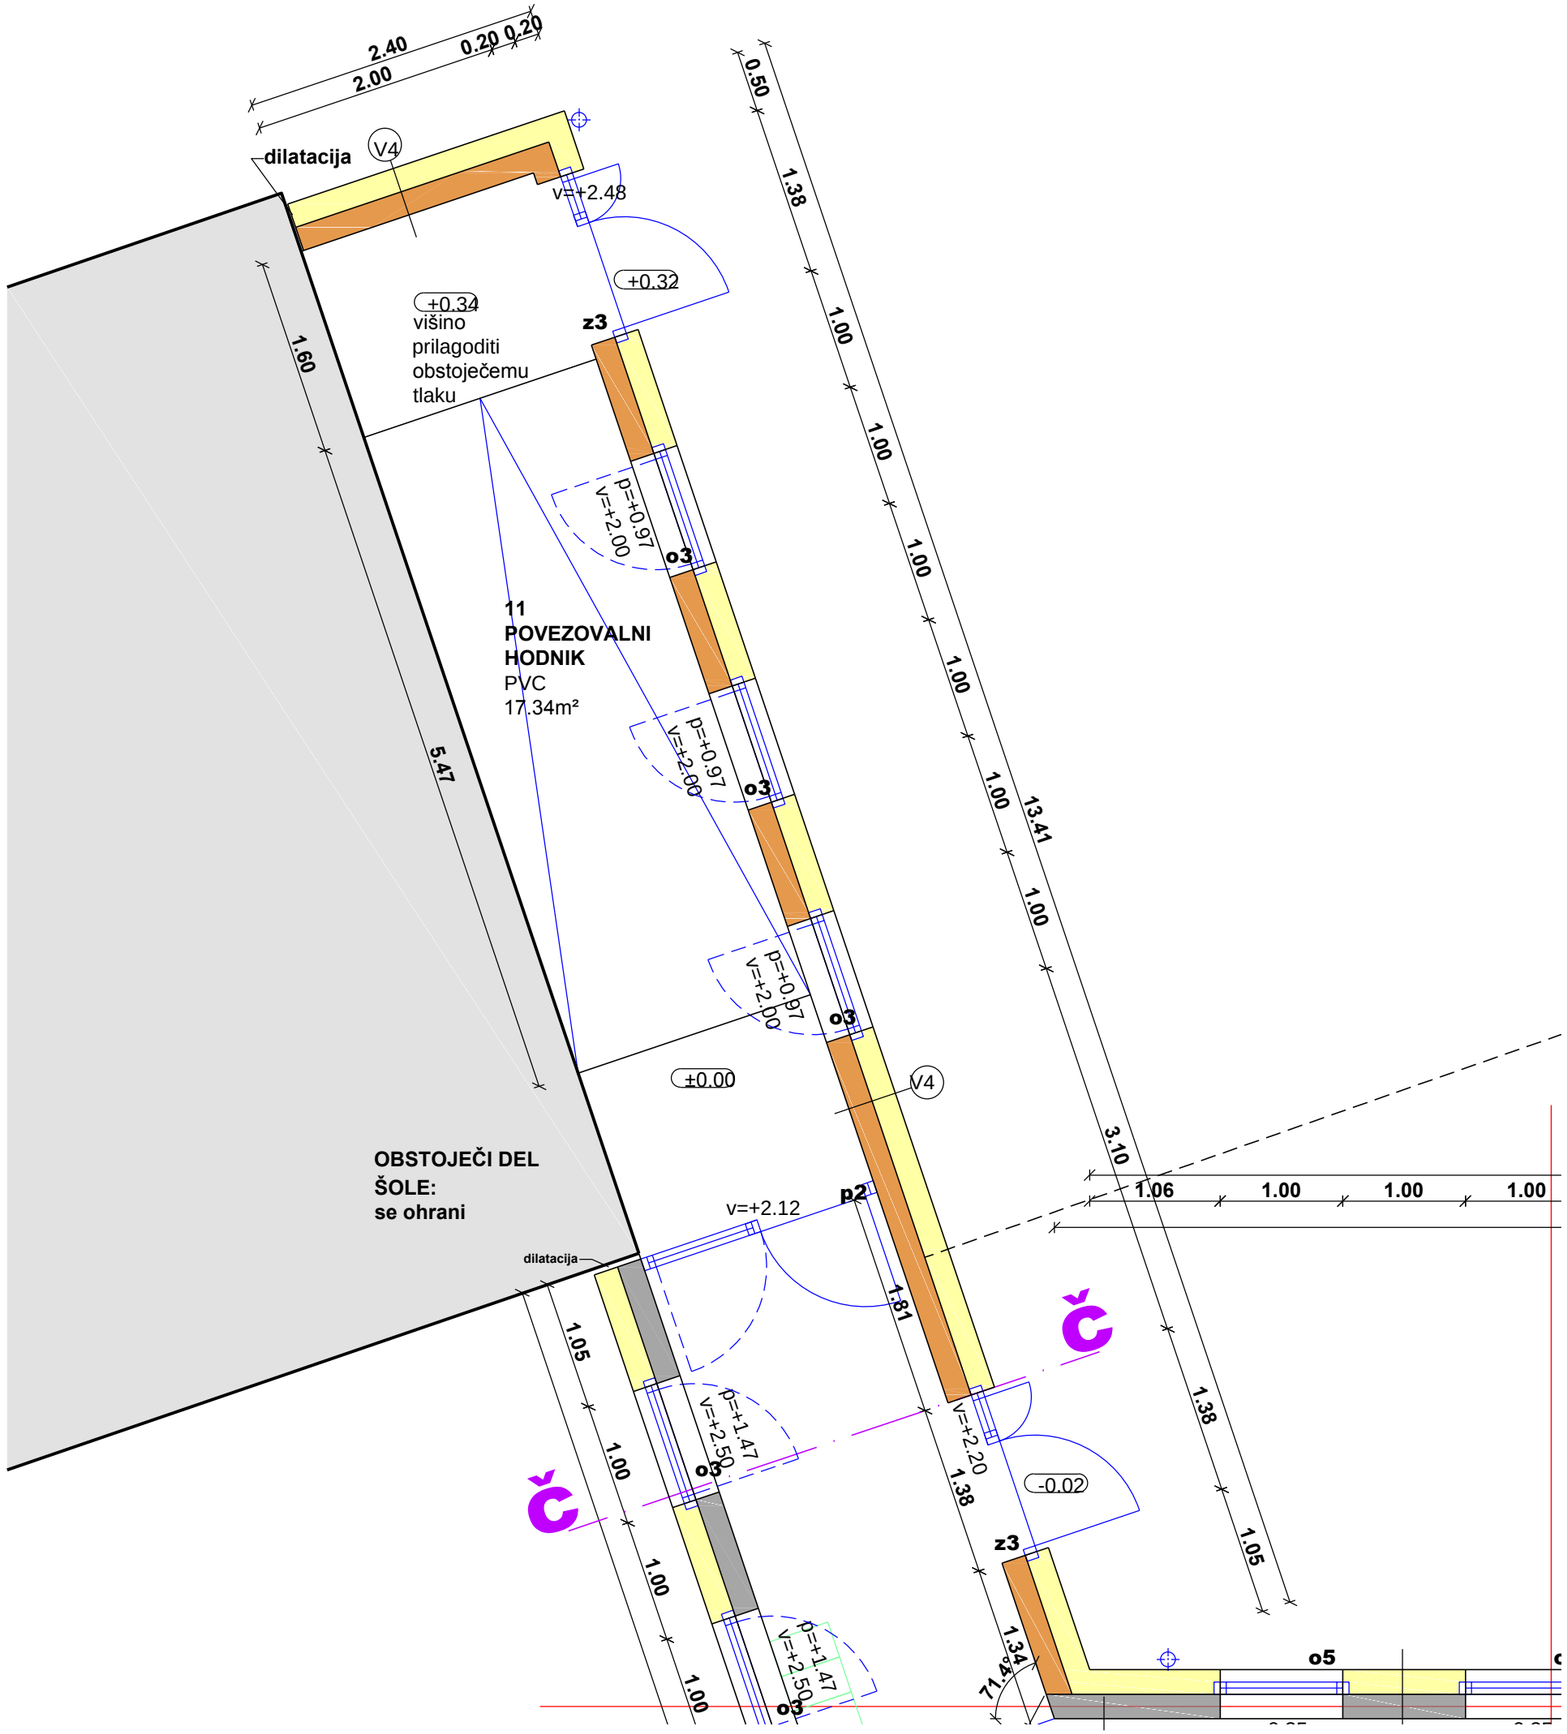

armiran beton

toplotna izolacija

opečna stena

p=+4.47 (0.42) parapet = zidarska višina od kote ±0.00 (od končanega tlaka)

v=+6.52 (2.05) preklada = zidarska višina od kote ±0.00 (svetla zidarska višina)

V1 oznaka sestave konstrukcije

p8 oznaka sheme

v=2.12 zidarska mera od končanega tlaka

območje stenske obloge

±0.00 kota končanega tlaka

KTP = ±0.00 = 43

TLORIS PRITLIČJA del

naziv objekta	**PRIZIDEK K OŠ PODGORA KUTEŽEVO**
ime oziroma naziv investitorja	**OBČINA ILIRSKA BISTRICA**
vrsta projekta	**PZI**
vrsta načrta	**ARHITEKTURA**
merilo	**1:50**
ime, priimek, identi. št. odgovornega projektanta	**VILJEM FABČIČ udia ZAPS 0050 A**
ime oziroma naziv projektanta	**STUDIO3 d.o.o. Ajdovščina**
datum risbe	**NOVEMBER 2012**
prostor za evidentiranje sprememb	

Studi