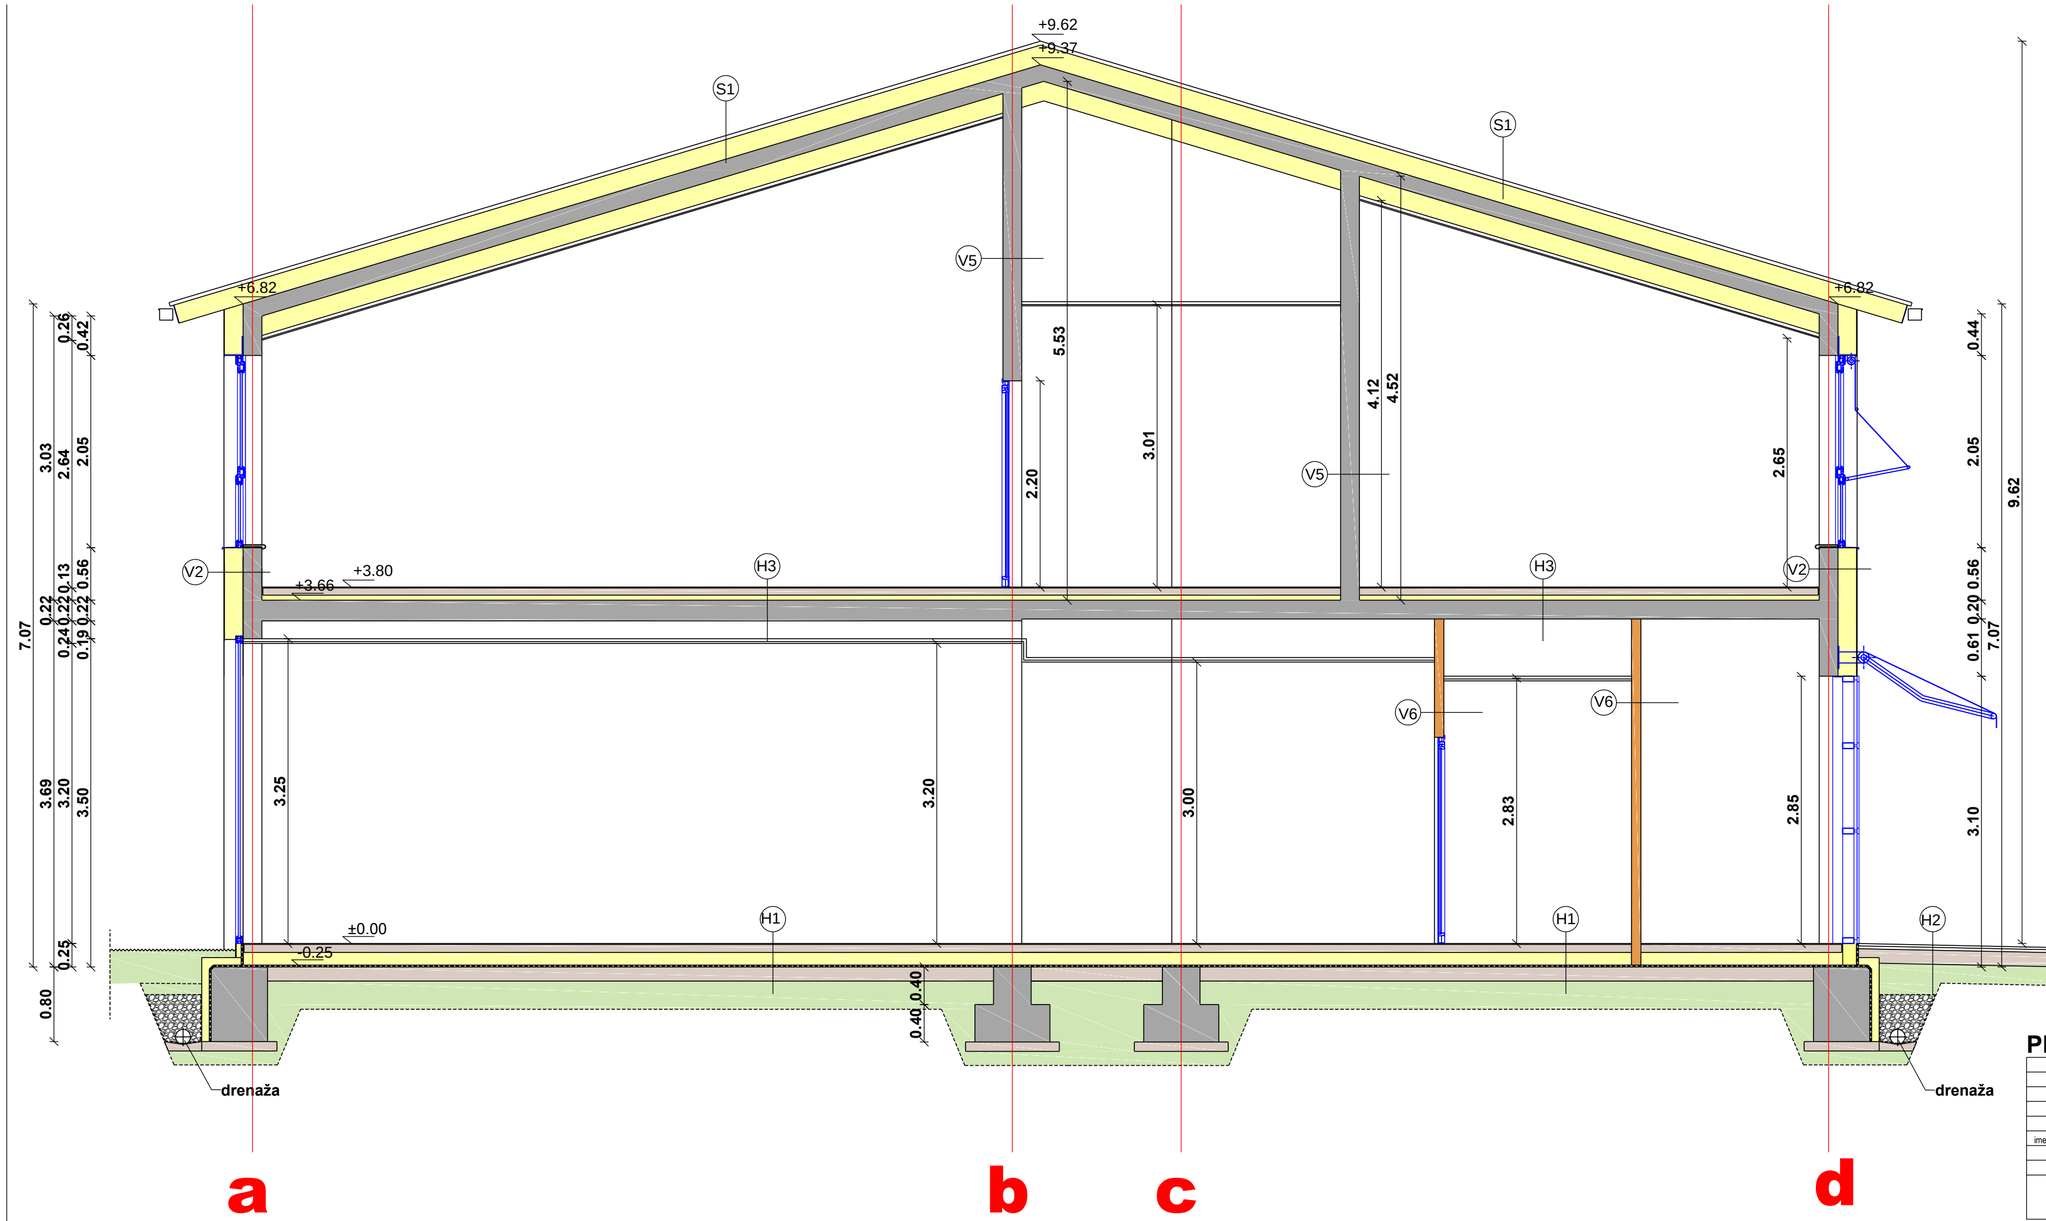

armiran beton

toplotna/zvočna izolacija

opečna stena

utrjeno nasutje

estrih/podložni beton

drenažno nasutje

+3.80 relativna višina od kote ±0.00

V1 oznaka sestave konstrukcije

KTP = ±0.00 = 434.81

PREREZ cc

10

naziv objekta	**PRIZIDEK K OŠ PODGORA KUTEŽEVO**
ime oziroma naziv investitorja	**OBČINA ILIRSKA BISTRICA**
vrsta projekta	**PZI**
vrsta načrta	**ARHITEKTURA**
merilo	**1:50**
ime, priimek, identi. št. odgovornega projektanta	**VILJEM FABČIČ udia ZAPS 0050 A**
ime oziroma naziv projektanta	**STUDIO3 d.o.o. Ajdovščina**
datum risbe	**NOVEMBER 2012**
prostor za evidentiranje sprememb	

Studio3