



Opombi:

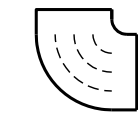


- v vsa kolena kanalov z nadtlakom (vtočni zrak, zavrženi zrak) je potrebno vgraditi usmerjevalne lopute
- pozicijo vertikale iz sanitarij preveriti na objektu


Spr.:	Opis spremembe:	Datum:	Podpis:
BIRO PETKOVSKI d.o.o. Podjetje za projektiranje in inženiring		Ident. št. IZS: 0558	
investitor:	OBČINA ILIRSKA BISTRICA Bazoviška 14, 6250 ILIRSKA BISTRICA		
objekt:	PREUREDITEV OBSTOJEČEGA STANOVANJA V LEKARNO		
načrt:	Strojne instalacije Prezračevanje	št. načrta: 050310/3-S	merilo: 1:100
vsebina:	Tloris pritličja	datum izdelave:	
vrsta načrta:	PZI	podpis:	datum podpisa:
odg.vodja projekta:	Iztok N. Čančula, u.d.i.a.	ZAPS 0251 A	
odg. projektant:	Zoran Petkovski, u.d.i.s.	IZS S-0306	<i>Zoran Petkovski</i> 3.6.2010
projektant:	Zoran Petkovski, u.d.i.s.		<i>Zoran Petkovski</i> 3.6.2010
št. lista:	1	opomba:	

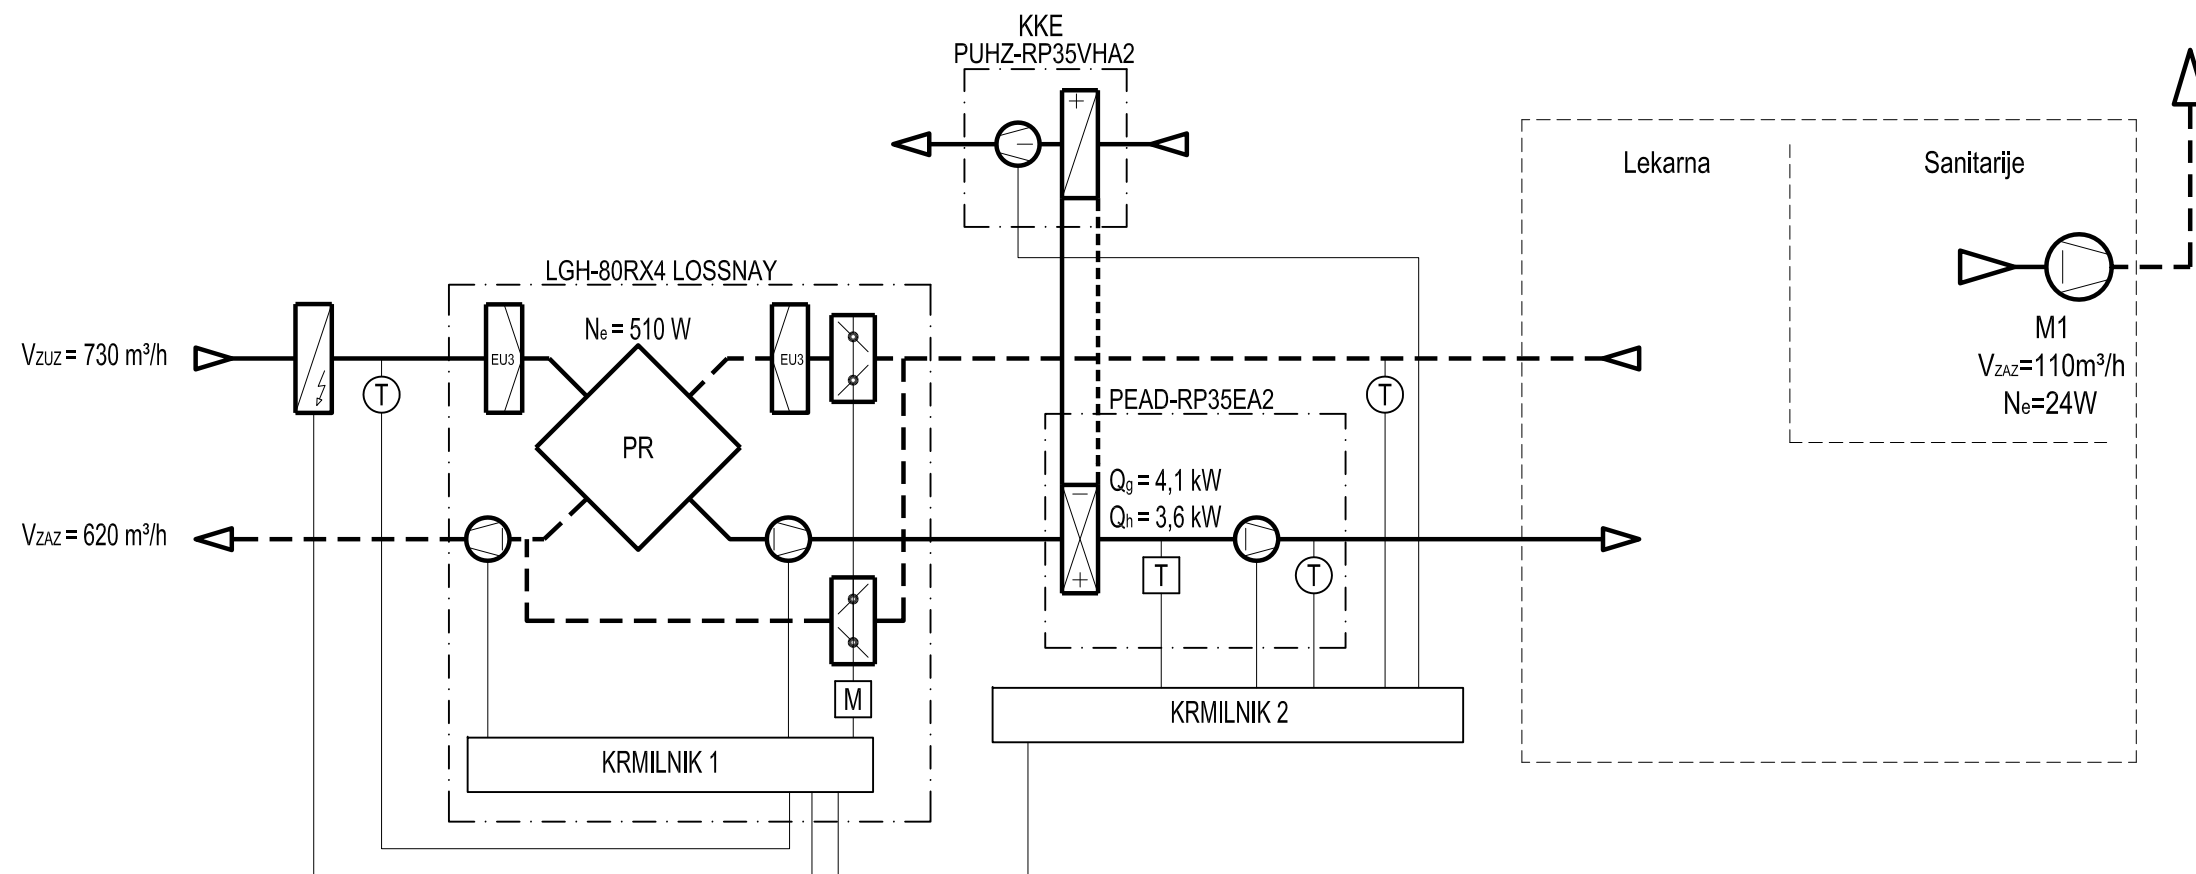


- LEGENDA ELEMENTOV:
- Ventilator
 - Filter
 - Ploščni rekuperator
 - Grelnik
 - Hladilnik
 - Požarna loputa
 - Regulacijska žaluzija
 - Dušilnik zvoka
 - Tipalo
 - Termostat
 - Obtočna črpalka
 - Tripotni mešalni ventil
 - Elektromotorni pogon

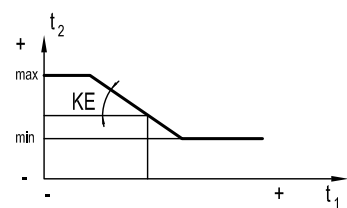

Kaskada-prostorski-dovodni zrak z min.-max. omejitvijo

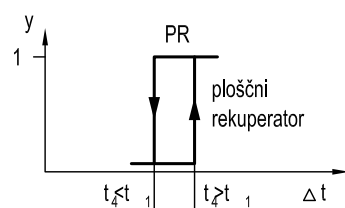

Poletna rekuperacija

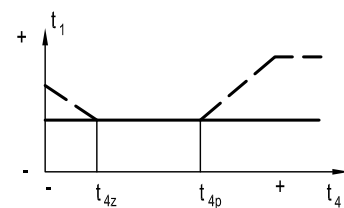


Poletno-zimska kompenzacija


Id.št. IZS 0558	Objekt/Lokacija:	Preureditev obstoječega stanovanja v lekarno	
BIRO PETKOVSKI d.o.o. Podjetje za projektiranje in inženiring	Vsebina/Naslov risbe:	Shema avtomatike	
Št. načrta:	050310/3-S	Identifikacijska št.:	IZS S-0306
		Merilo:	1:x
		List. št.:	2


PRILUČJE


Električni tlačni boiler po DIN 1988 ter SIST EN 60335-2-21
V=30l
Ne=2kW, U=230V
(pod stropom)

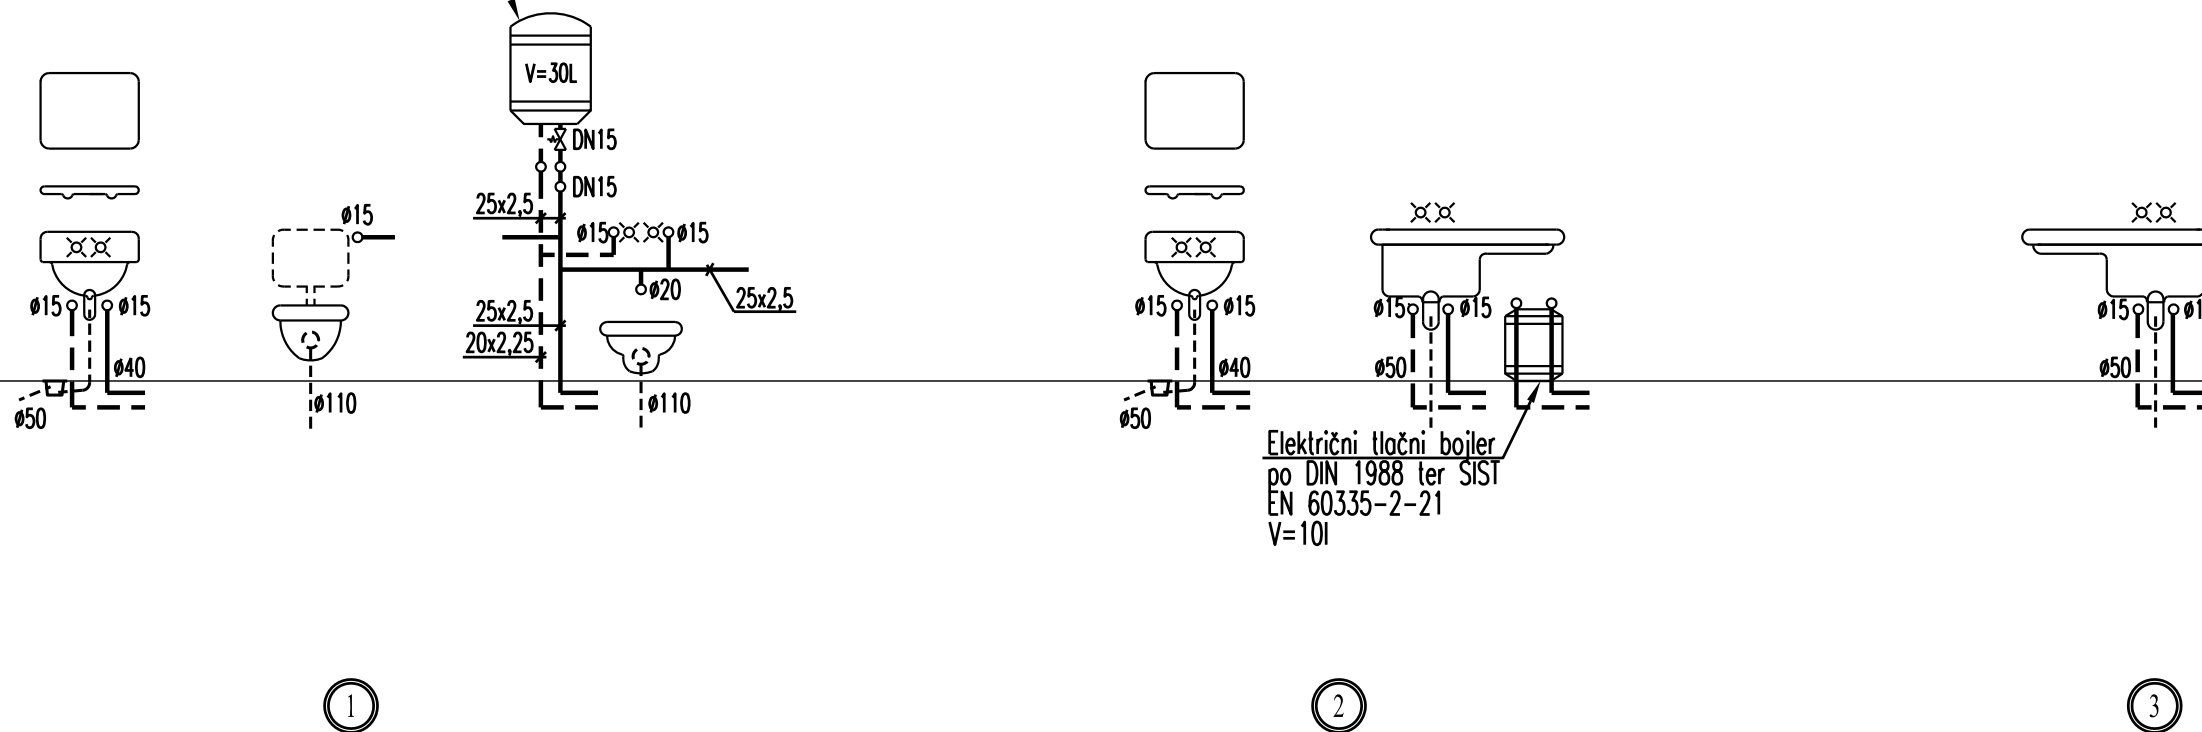

Električni tlačni boiler
po DIN 1988 ter SIST
EN 60335-2-21
V=10l

Id.št. IZS 0558	Objekt/Lokacija:	Preureditev obstoječega stanovanja v lekarno	
 BIRO PETKOVSKI d.o.o. Podjetje za projektiranje in inženiring	Vsebina/Naslov risbe:	Schema dvižnih vodov - vodovod	
Št. načrta: 050310/3-S	Identifikacijska št.:	IZS S-0306	Merilo: 1:X
			List. št.: 2

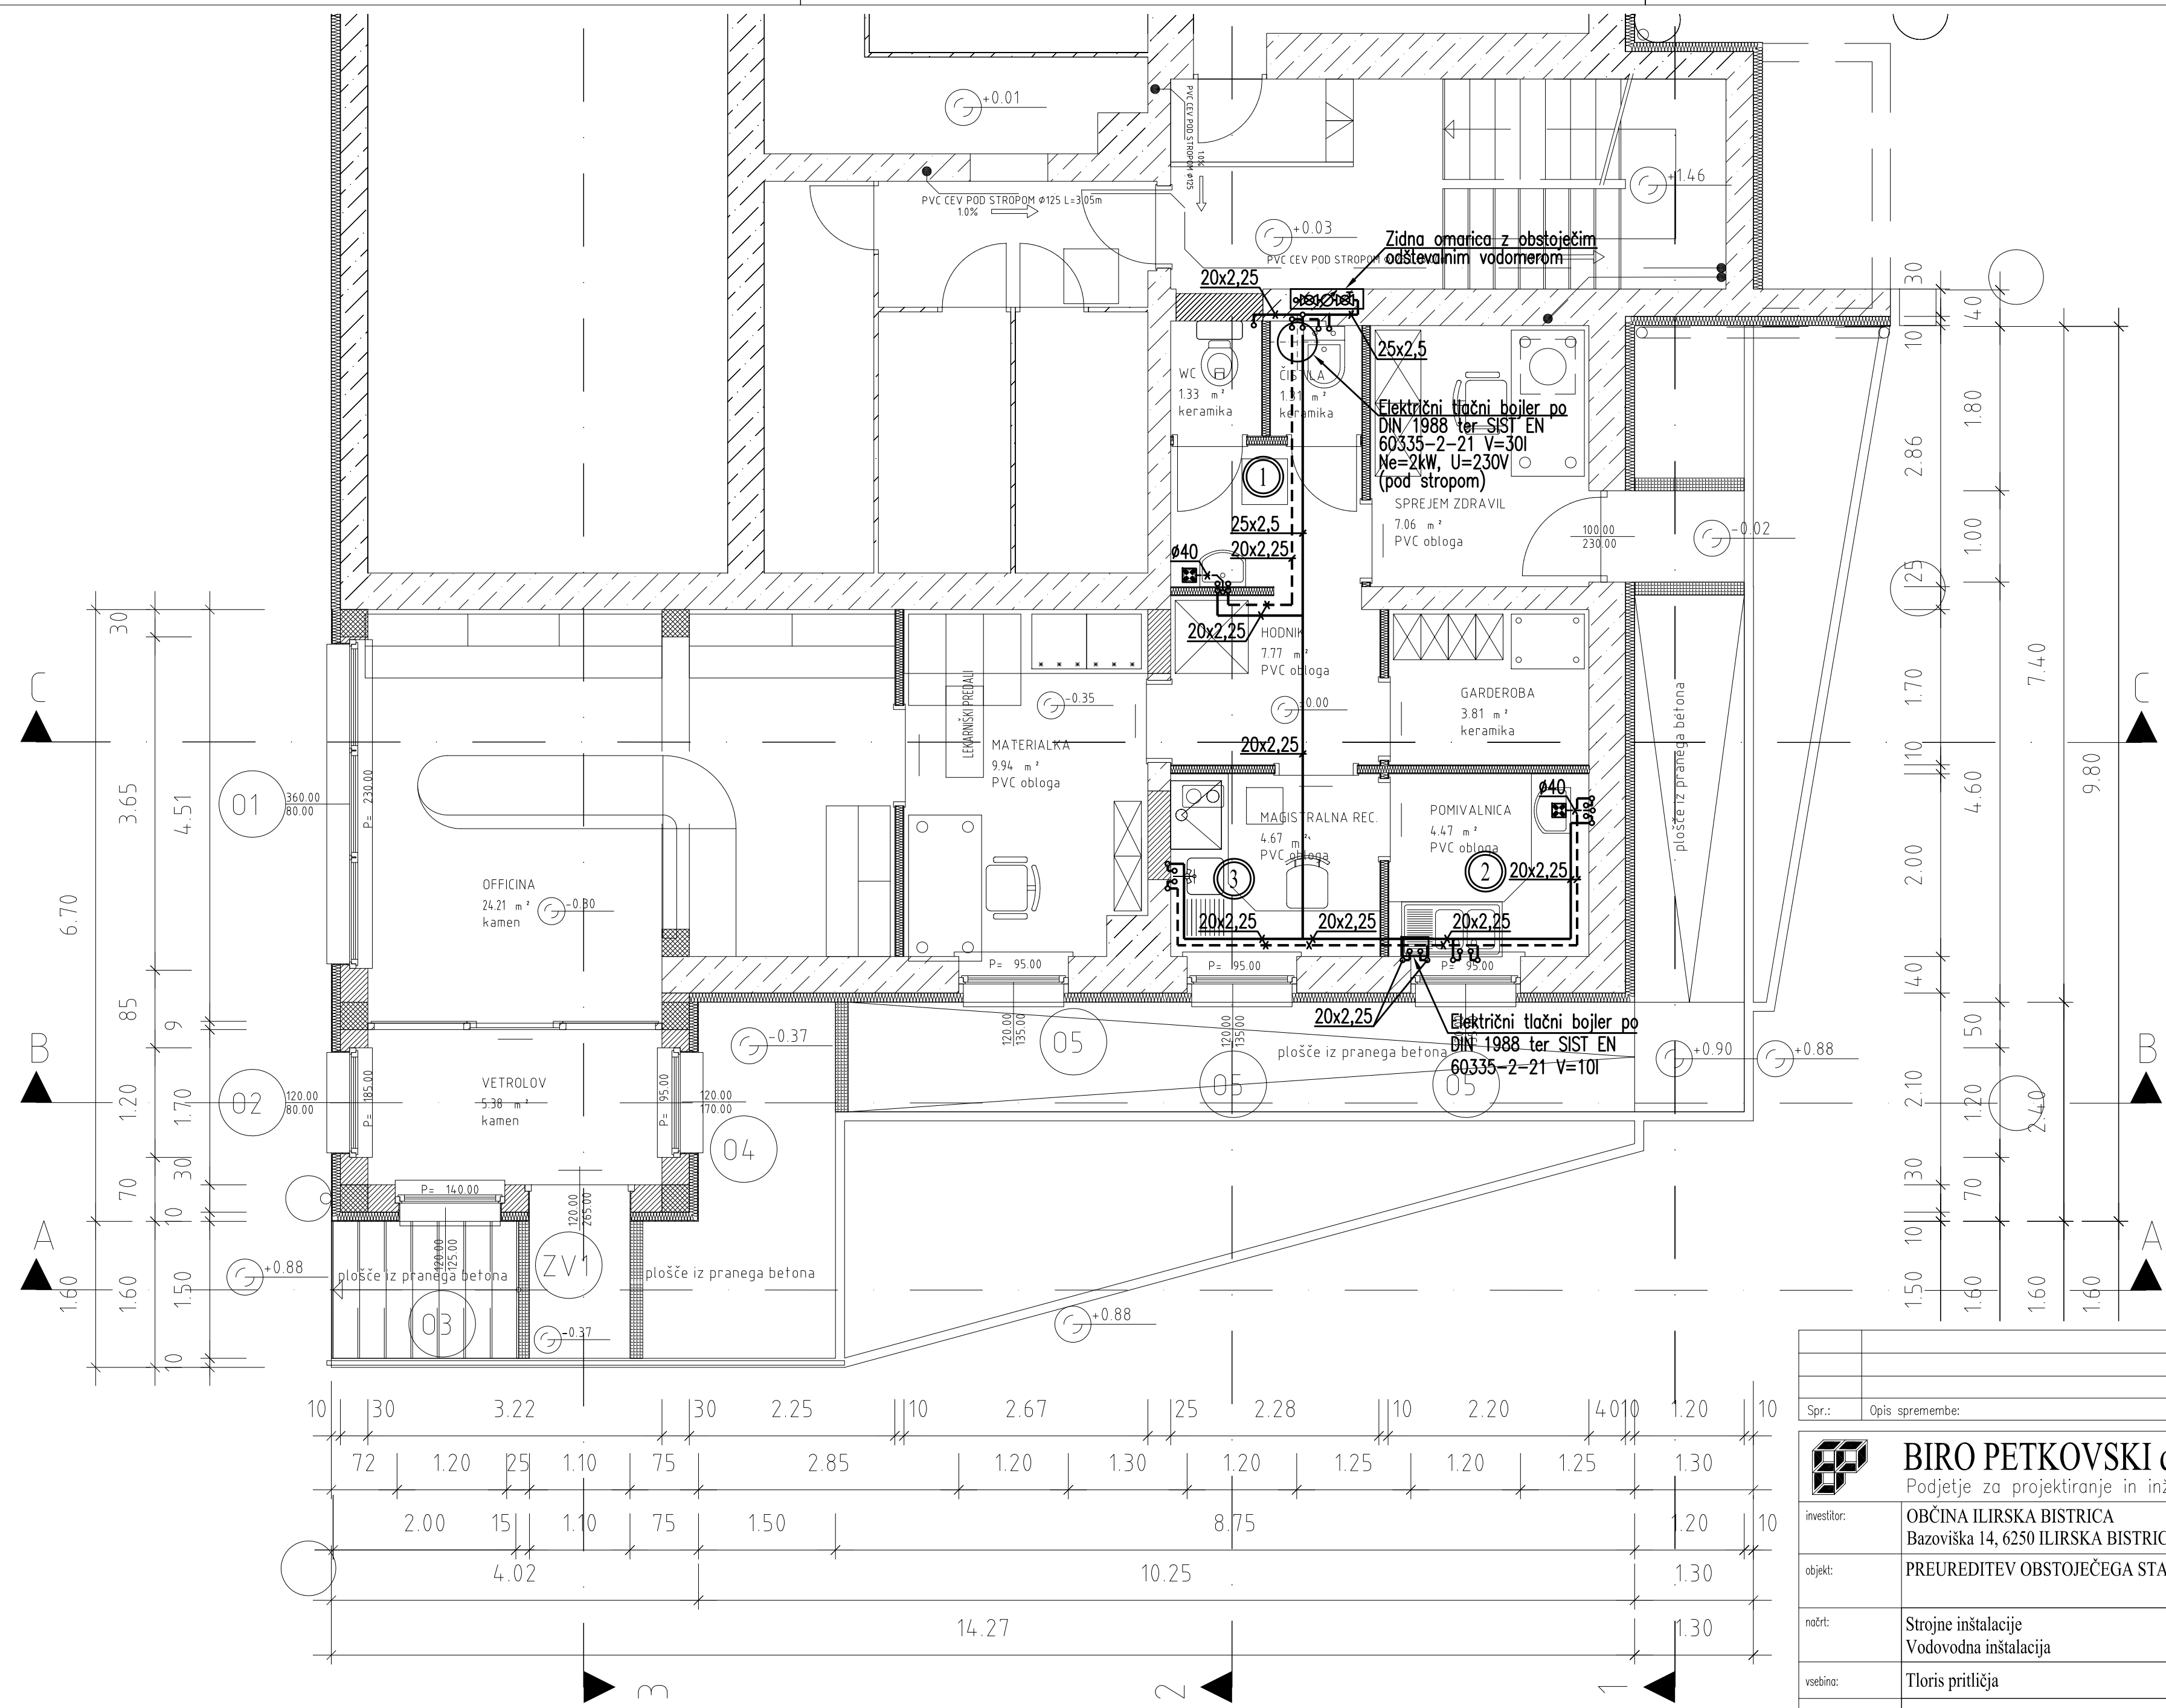

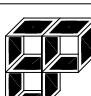Spr.:	Opis spremembe:	Datum:	Podpis:
 BIRO PETKOVSKI d.o.o. Podjetje za projektiranje in inženiring		Ident. št. IZS: 0558	
investitor:	OBČINA ILIRSKA BISTRICA Bazoviška 14, 6250 ILIRSKA BISTRICA		
objekt:	PREUREDETEV OBSTOJEČEGA STANOVANJA V LEKARNO		
načrt:	Strojne inštalacije Vodovodna inštalacija	št. načrta:	050310/3-S
vsebina:	Tloris pritličja	merilo:	1:100
vrsta načrta:	PZI	datum izdelave:	
odg.vodja projekta:	Iztok N. Čančula, u.d.i.a.	ZAPS 0251 A	
odg. projektant:	Zoran Petkovski, u.d.i.s.	IZS S-0306	<i>Zoran Petkovski</i> 3.6.2010
projektant:	Primož Rudolf, str. teh.		<i>Primož Rudolf</i> 3.6.2010
št. lista:	1	opomba:	