

LEGENDA:


- meja zemljišne parcele (znotraj obzidja, parcele na katerih stoji objekt)
- meja zemljišne parcele (zunaj obzidja, parcele na katerih bo tudi potekala gradnja)

SEZNAM ZEMLJIŠKIH PARCEL, NA KATERIH OBJEKT STOJI OZIROMA NA KATERIH BO POTEKALA GRADNJA:

- 56/2*, 56/3*, 56/4*, 1490/2, 1490/1, 56/1*, 1449/3 in 1490/3 k.o. Prem
- 1449/2, 1462/17, 1462/16 in 1462/20 k.o. Prem

LOKACIJSKI PODATKI	0.8.1 zemljiške parcele	MERILO:	1:500
PROJEKT:	SANACIJA ZUNANJEGA ZIDU NA GRADU PREM		
ŠT. PROJEKTA:	AV 02/09-2	DATUM:	NOVEMBER 2009

ateljevilla d.o.o.
 projektiranje, inženiring in storitve, d.o.o.
 lirska Bistrica, podružnica Ljubljana

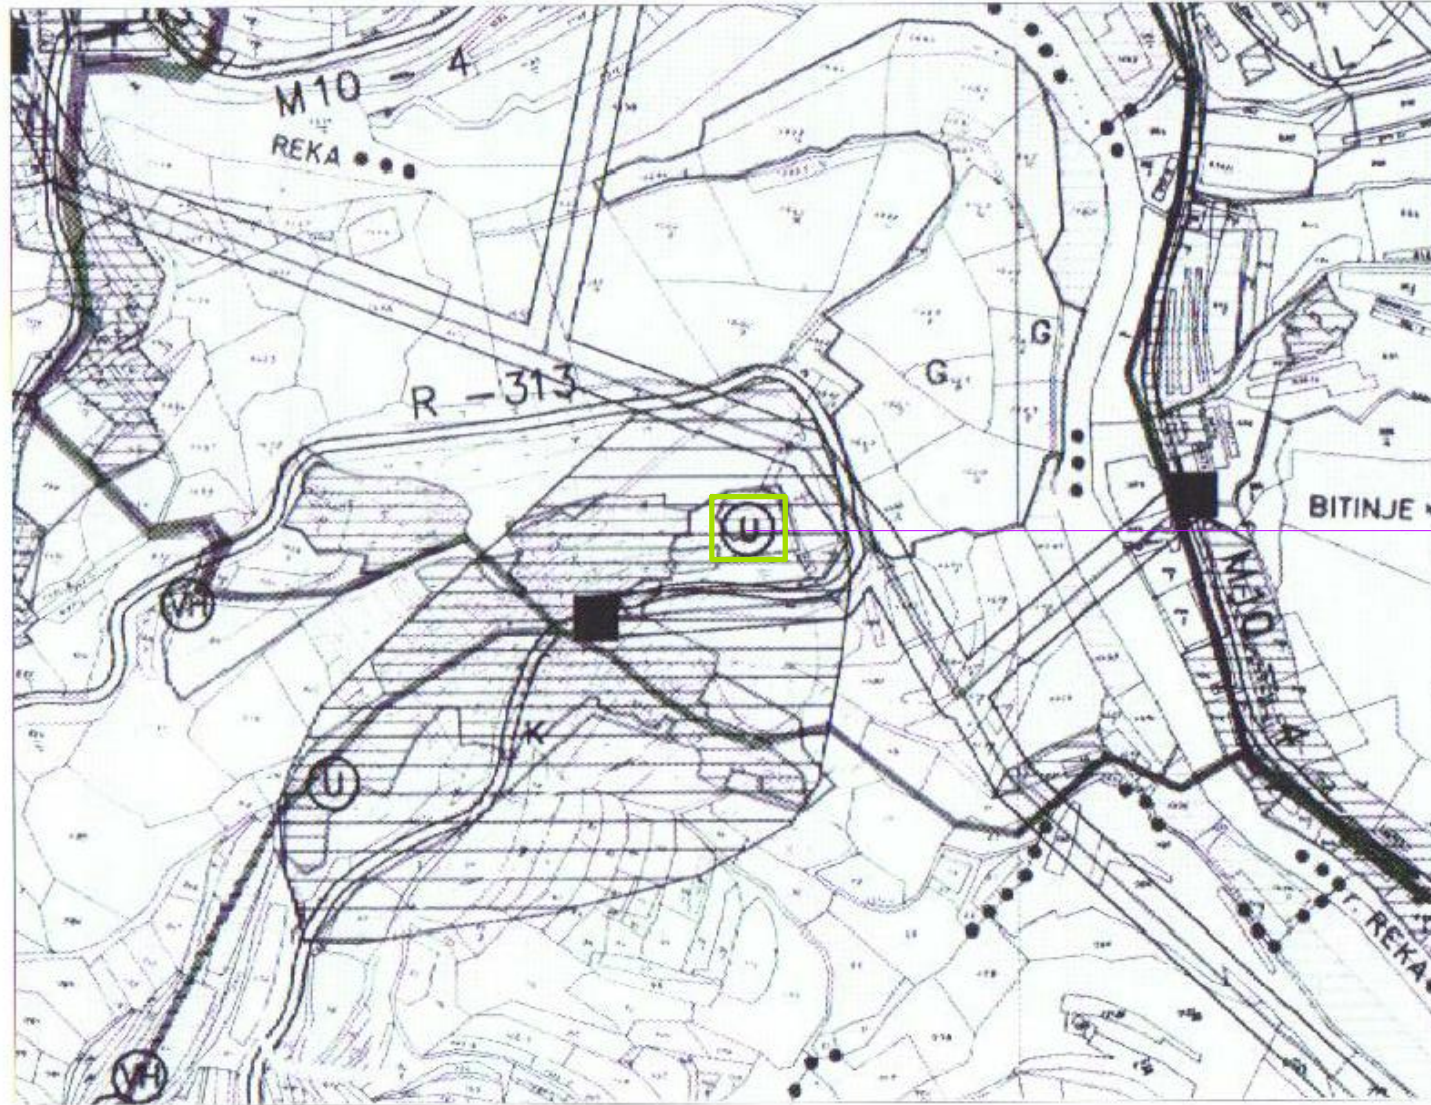

Fotokopija originala

12.10.2009 *Kubacki*
(Podpis)

GRAD PREM

– Odlok o spremembah in dopolnitvah prostorskih sestavin dolgoročnega plana občine Ilirska Bistrica za obdobje od leta 1986 do leta 2000 (Uradne objave PN, št. 30/87 in 36/90) in družbenega plana občine Ilirska Bistrica za obdobje od leta 1986 do leta 1990 (Uradne objave PN, št. 30/87, Uradni list RS, št. 7/99, 93/02, 46/04, 63/04 – popravek, 65/04, 78/04)


LOKACIJSKI PODATKI 0.8.2 kopija kartografskega dela prostorskega akta

PROJEKT: SANACIJA ZUNANJEGA ZIDU NA GRADU PREM

ŠT. PROJEKTA: AV 02/09-2

DATUM: NOVEMBER 2009

ateljevilla d.o.o.
projektiranje, inženiring in storitve, d.o.o.
Ilirska Bistrica, podružnica Ljubljana

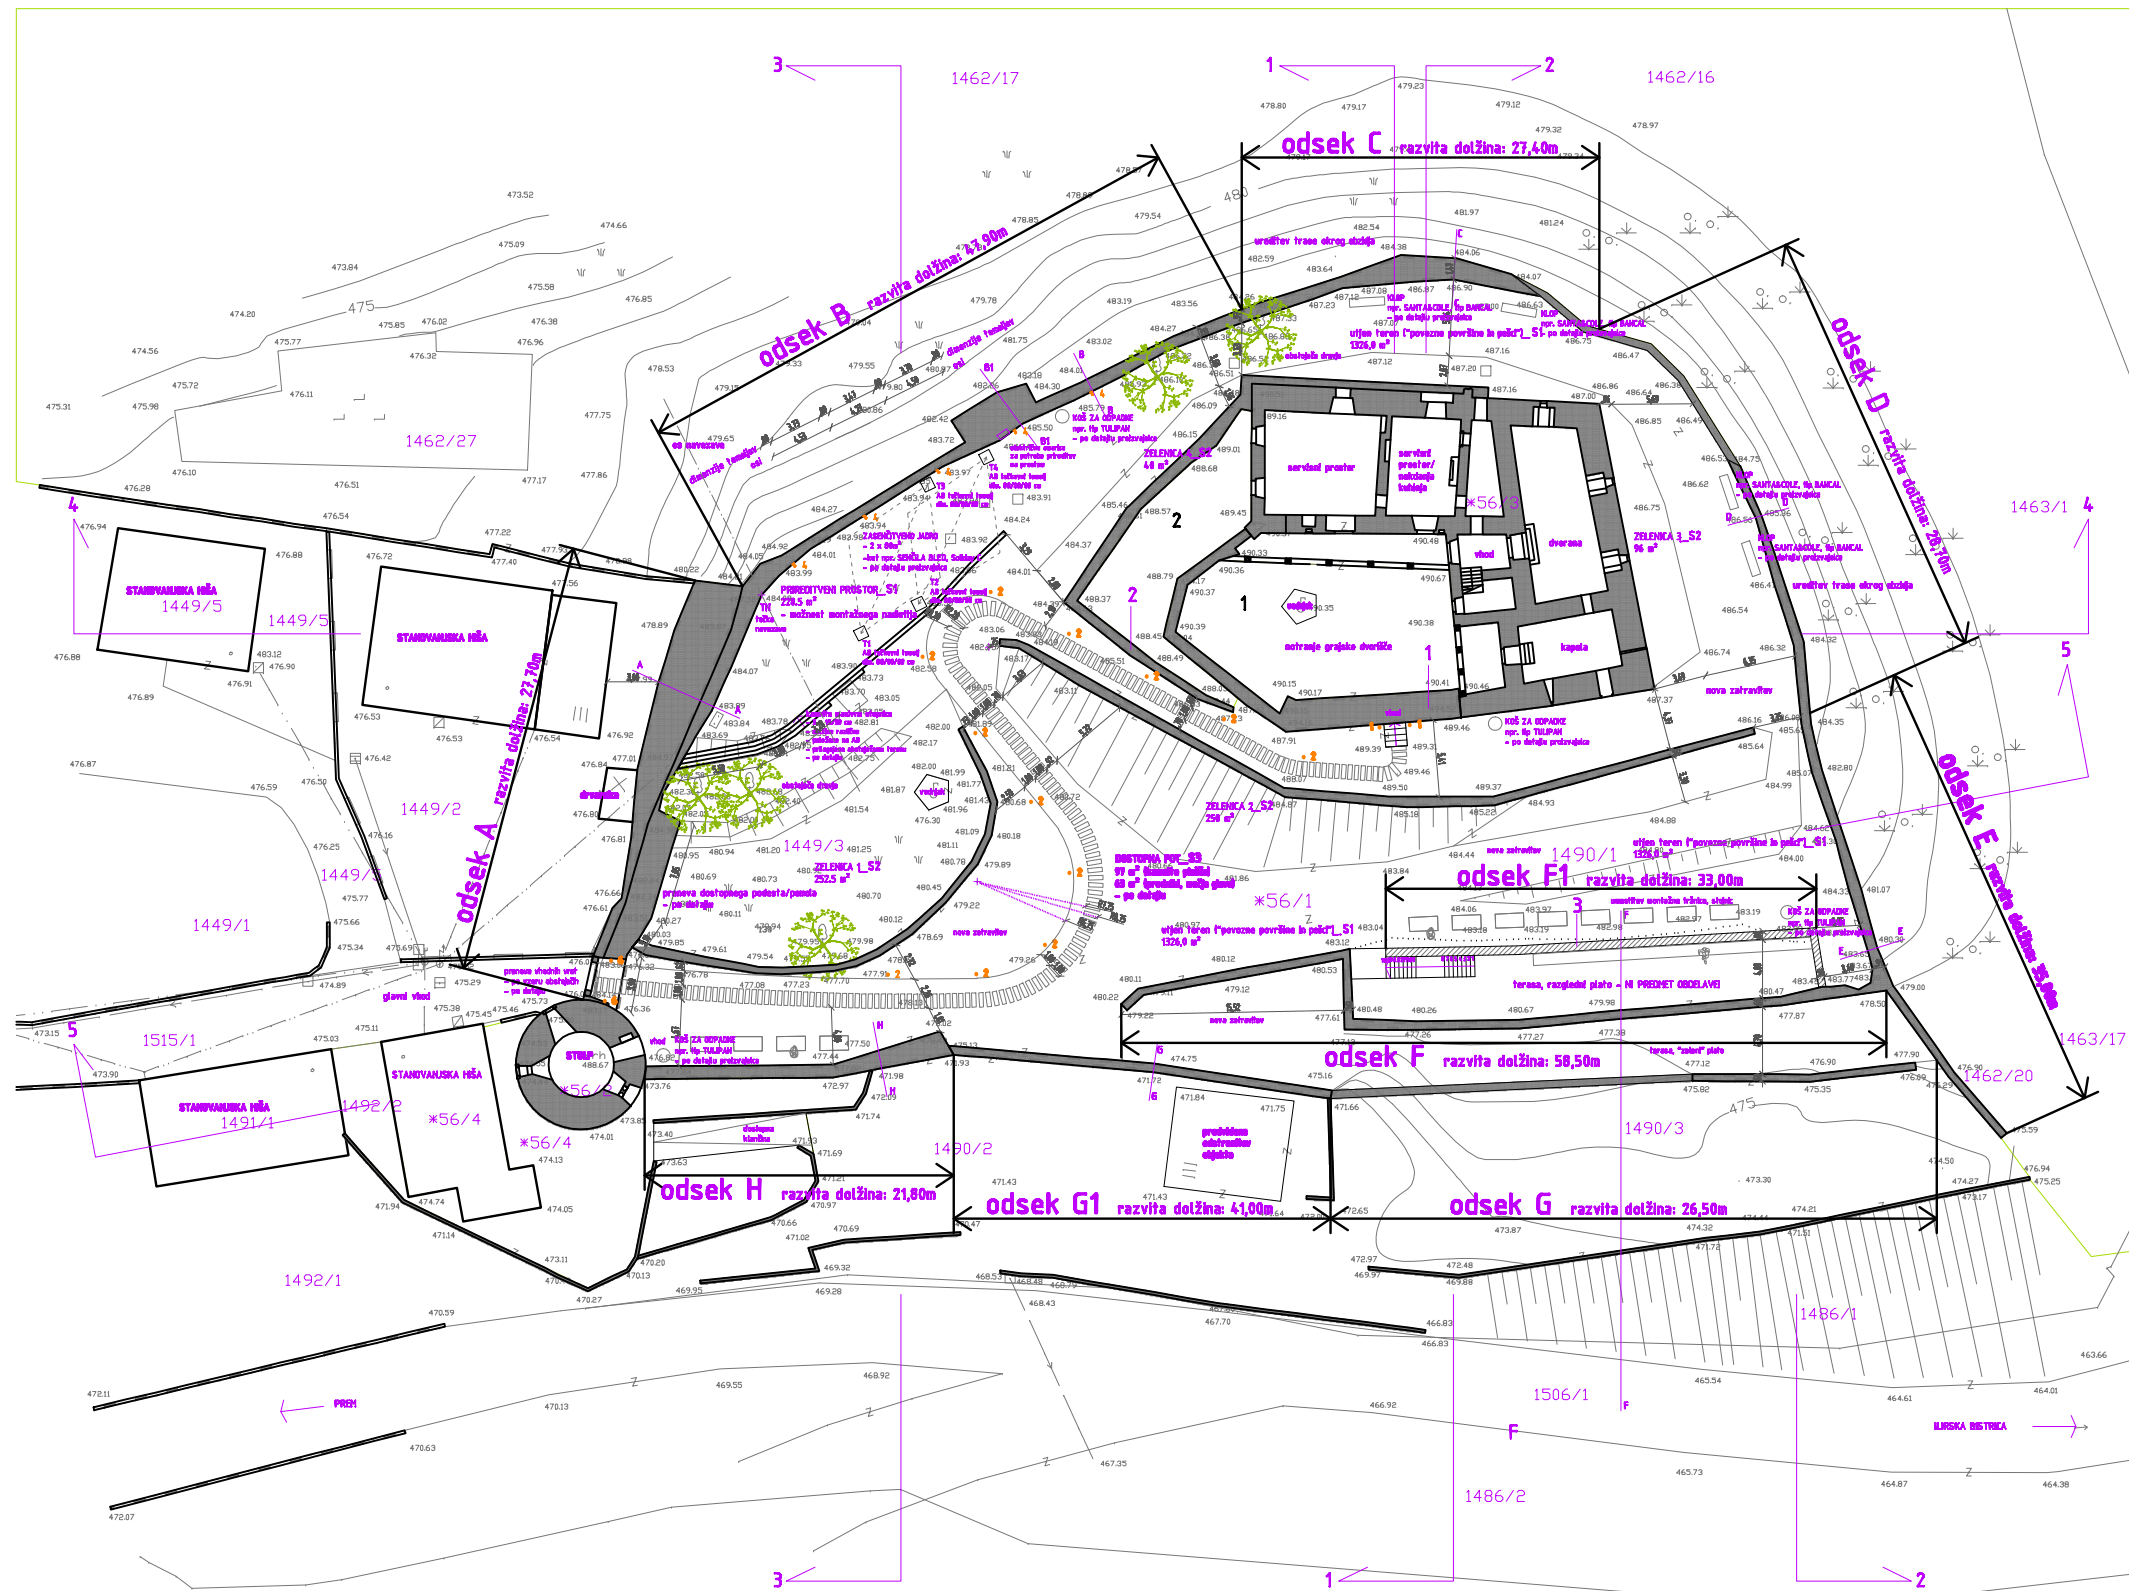


LOKACIJSKI PODATKI 0.8.4 prikaz lege objekta na zemljišču MEROLO: 1:500

PROJEKT: SANACIJA ZUNANJEGA ZIDU NA GRADU PREM


ateljevilla d.o.o.
 projektiranje, inženiring in storitve, d.o.o.
 Ilirska Bistrica, podružnica Ljubljana

ŠT. PROJEKTA: AV 02/09-2

DATUM: NOVEMBER 2009

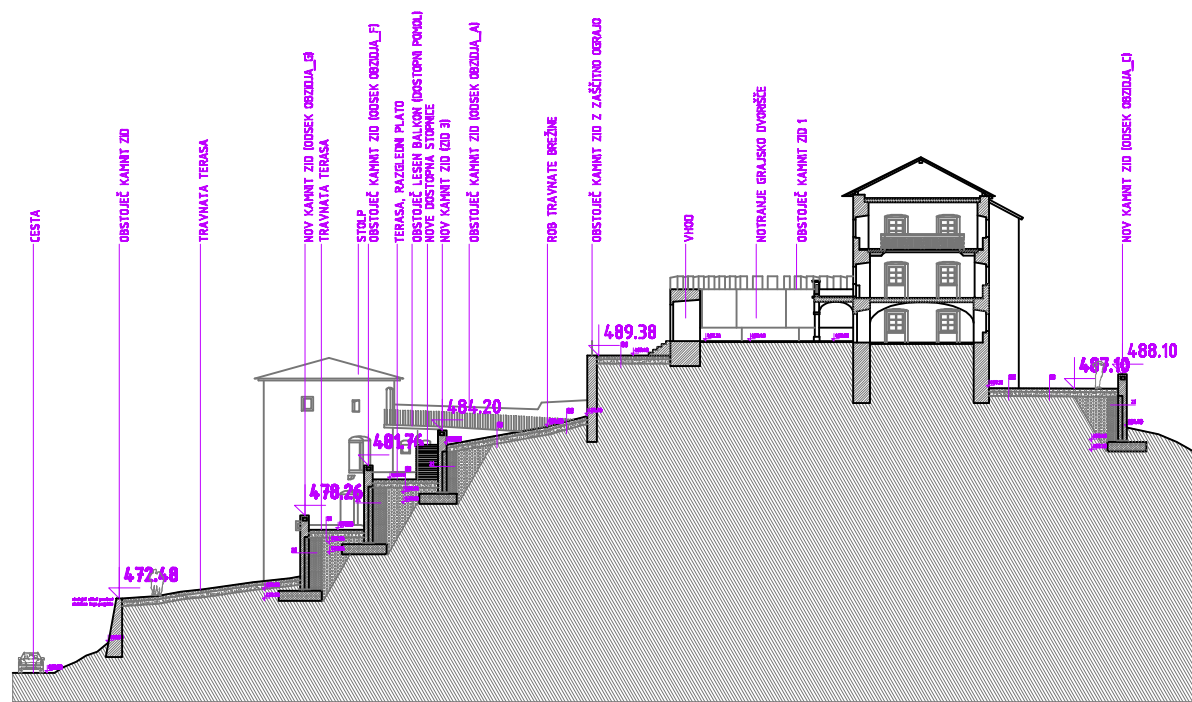

PREČNI PREREZ 1-1
Kp = ±0,00 = 483,95 n.m.v.

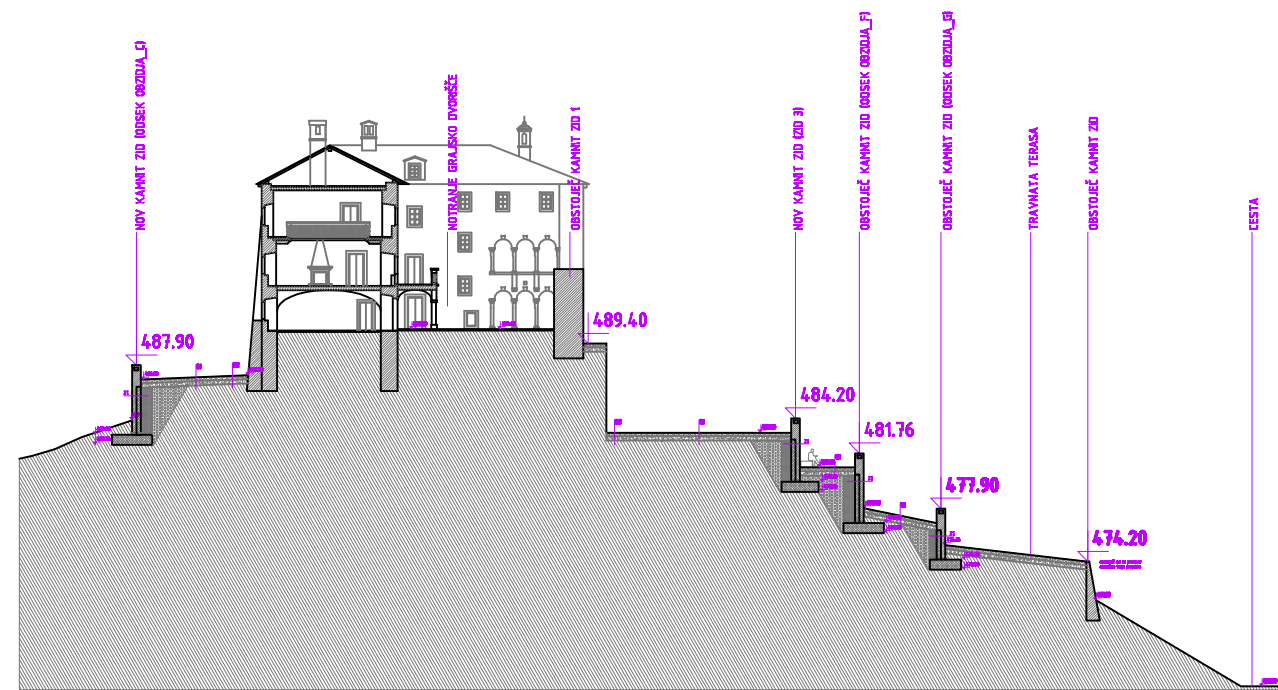

PREČNI PREREZ 2-2
Kp = ±0,00 = 483,95 n.m.v.

LOKACIJSKI PODATKI 0.8.5 prikaz značilnih prerezov MERILO: 1:500

PROJEKT: SANACIJA ZUNANJEGA ZIDU NA GRADU PREM

ateljvilla d.o.o.
projektiranje, inženiring in storitve, d.o.o.
Ilirska Bistrica, podružnica Ljubljana

ŠT. PROJEKTA: AV 02/09-2

DATUM: NOVEMBER 2009